

Nature des Ouvrages
ASSAINISSEMENT DES EAUX USEES

MISE A JOUR DU SCHEMA DIRECTEUR ET DES ZONAGES D'ASSAINISSEMENT SUR LE TERRITOIRE DU SIEGA

SCHEMA DIRECTEUR


Désignation de la pièce
ZONAGE D'ASSAINISSEMENT
 COMMUNE DE SAINT JEAN D'AVELANNE

| | | | |
|---------|----------|------------------------------------|-------------------|
| e | | | |
| d | | | |
| c | | | |
| b | 24/11/15 | Modification suite remarques SIEGA | |
| a | 16/09/15 | Version initiale | YRO-LPE |
| Indices | Date | Mise à jour | Chargés d'affaire |

| | |
|---------|-------------------------|
| Echelle | Désignation de la pièce |
| 1/5000 | C38-913EU111-ETU-SJA-b |


Maître d'œuvre
PROFILS ETUDES
 17 rue des Diables Bleus
 73 000 CHAMBERY
 Tél : 04 79 26 59 29 - Fax : 04 79 26 59 30
 Email : p.e@profilsetudes.fr - http://www.profilsetudes.fr



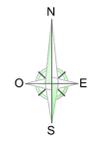

LEGENDE :

-  Assainissement collectif
-  Réseau EU existant
-  Branchement EU existant
-  Réseau refoulement existant
-  Poste de refoulement existant
-  Réseau refoulement projeté
-  Poste de refoulement projeté
-  Réseau unitaire existant

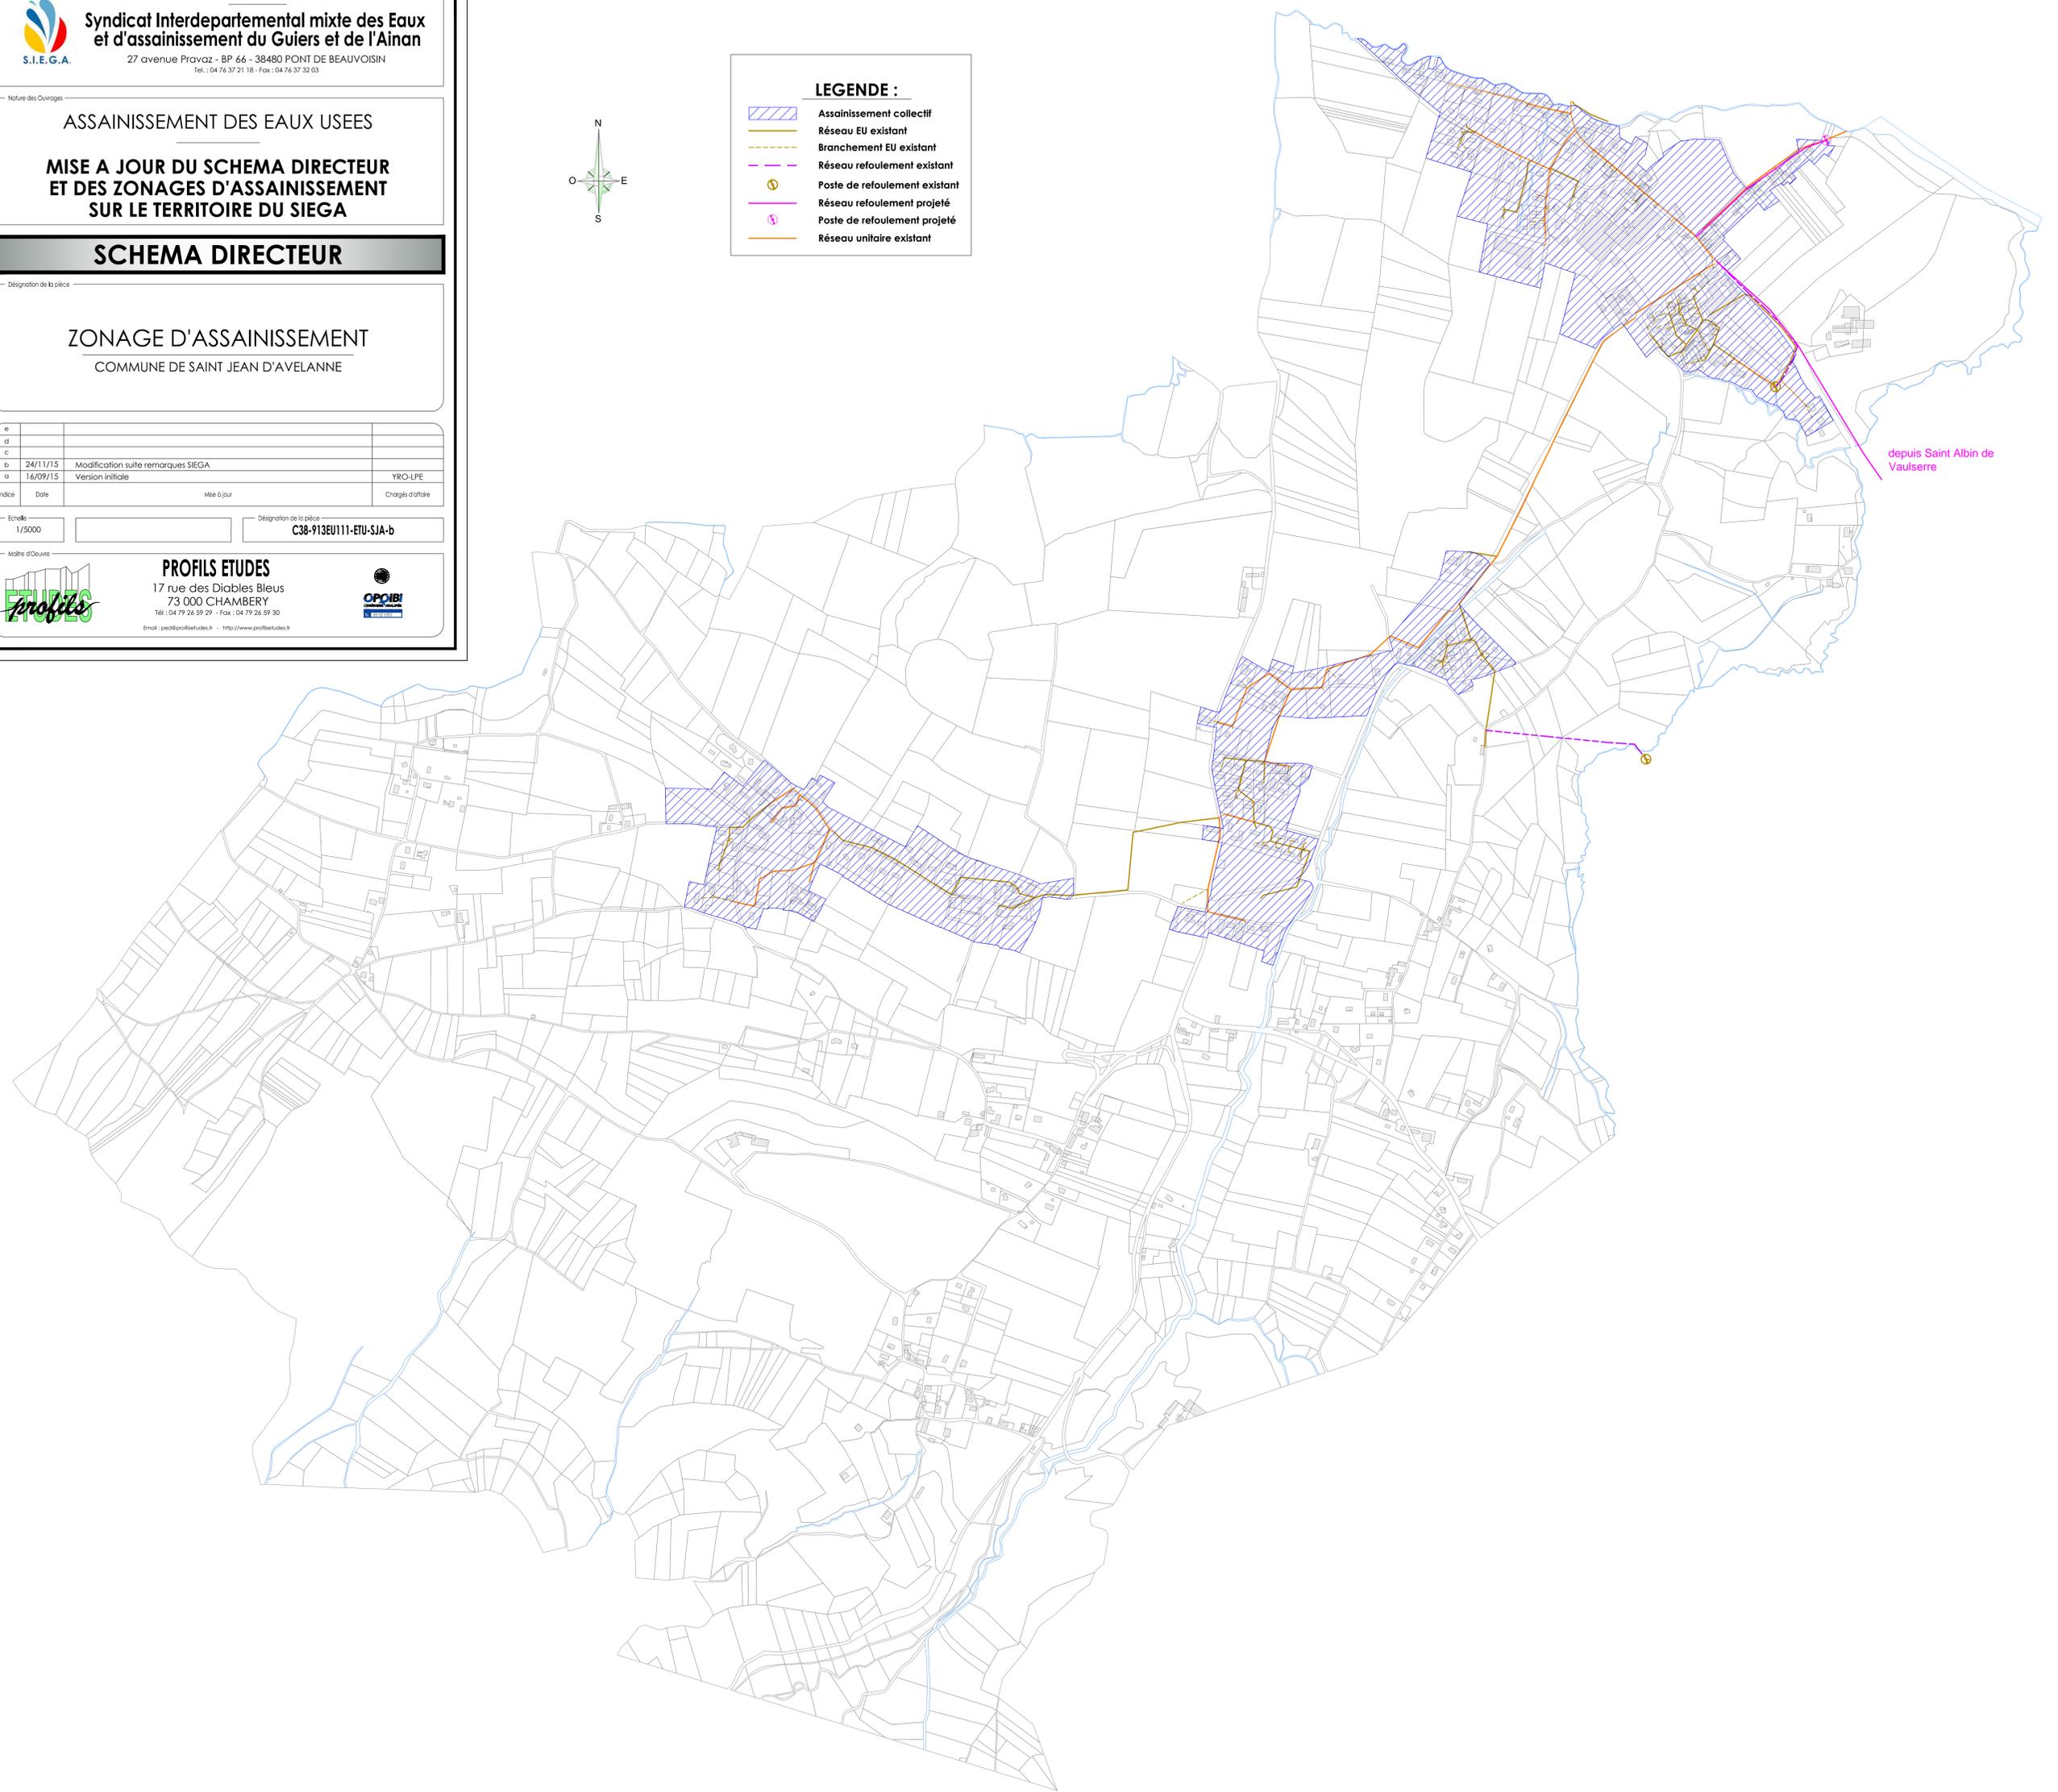

depuis Saint Albin de Vaulserre