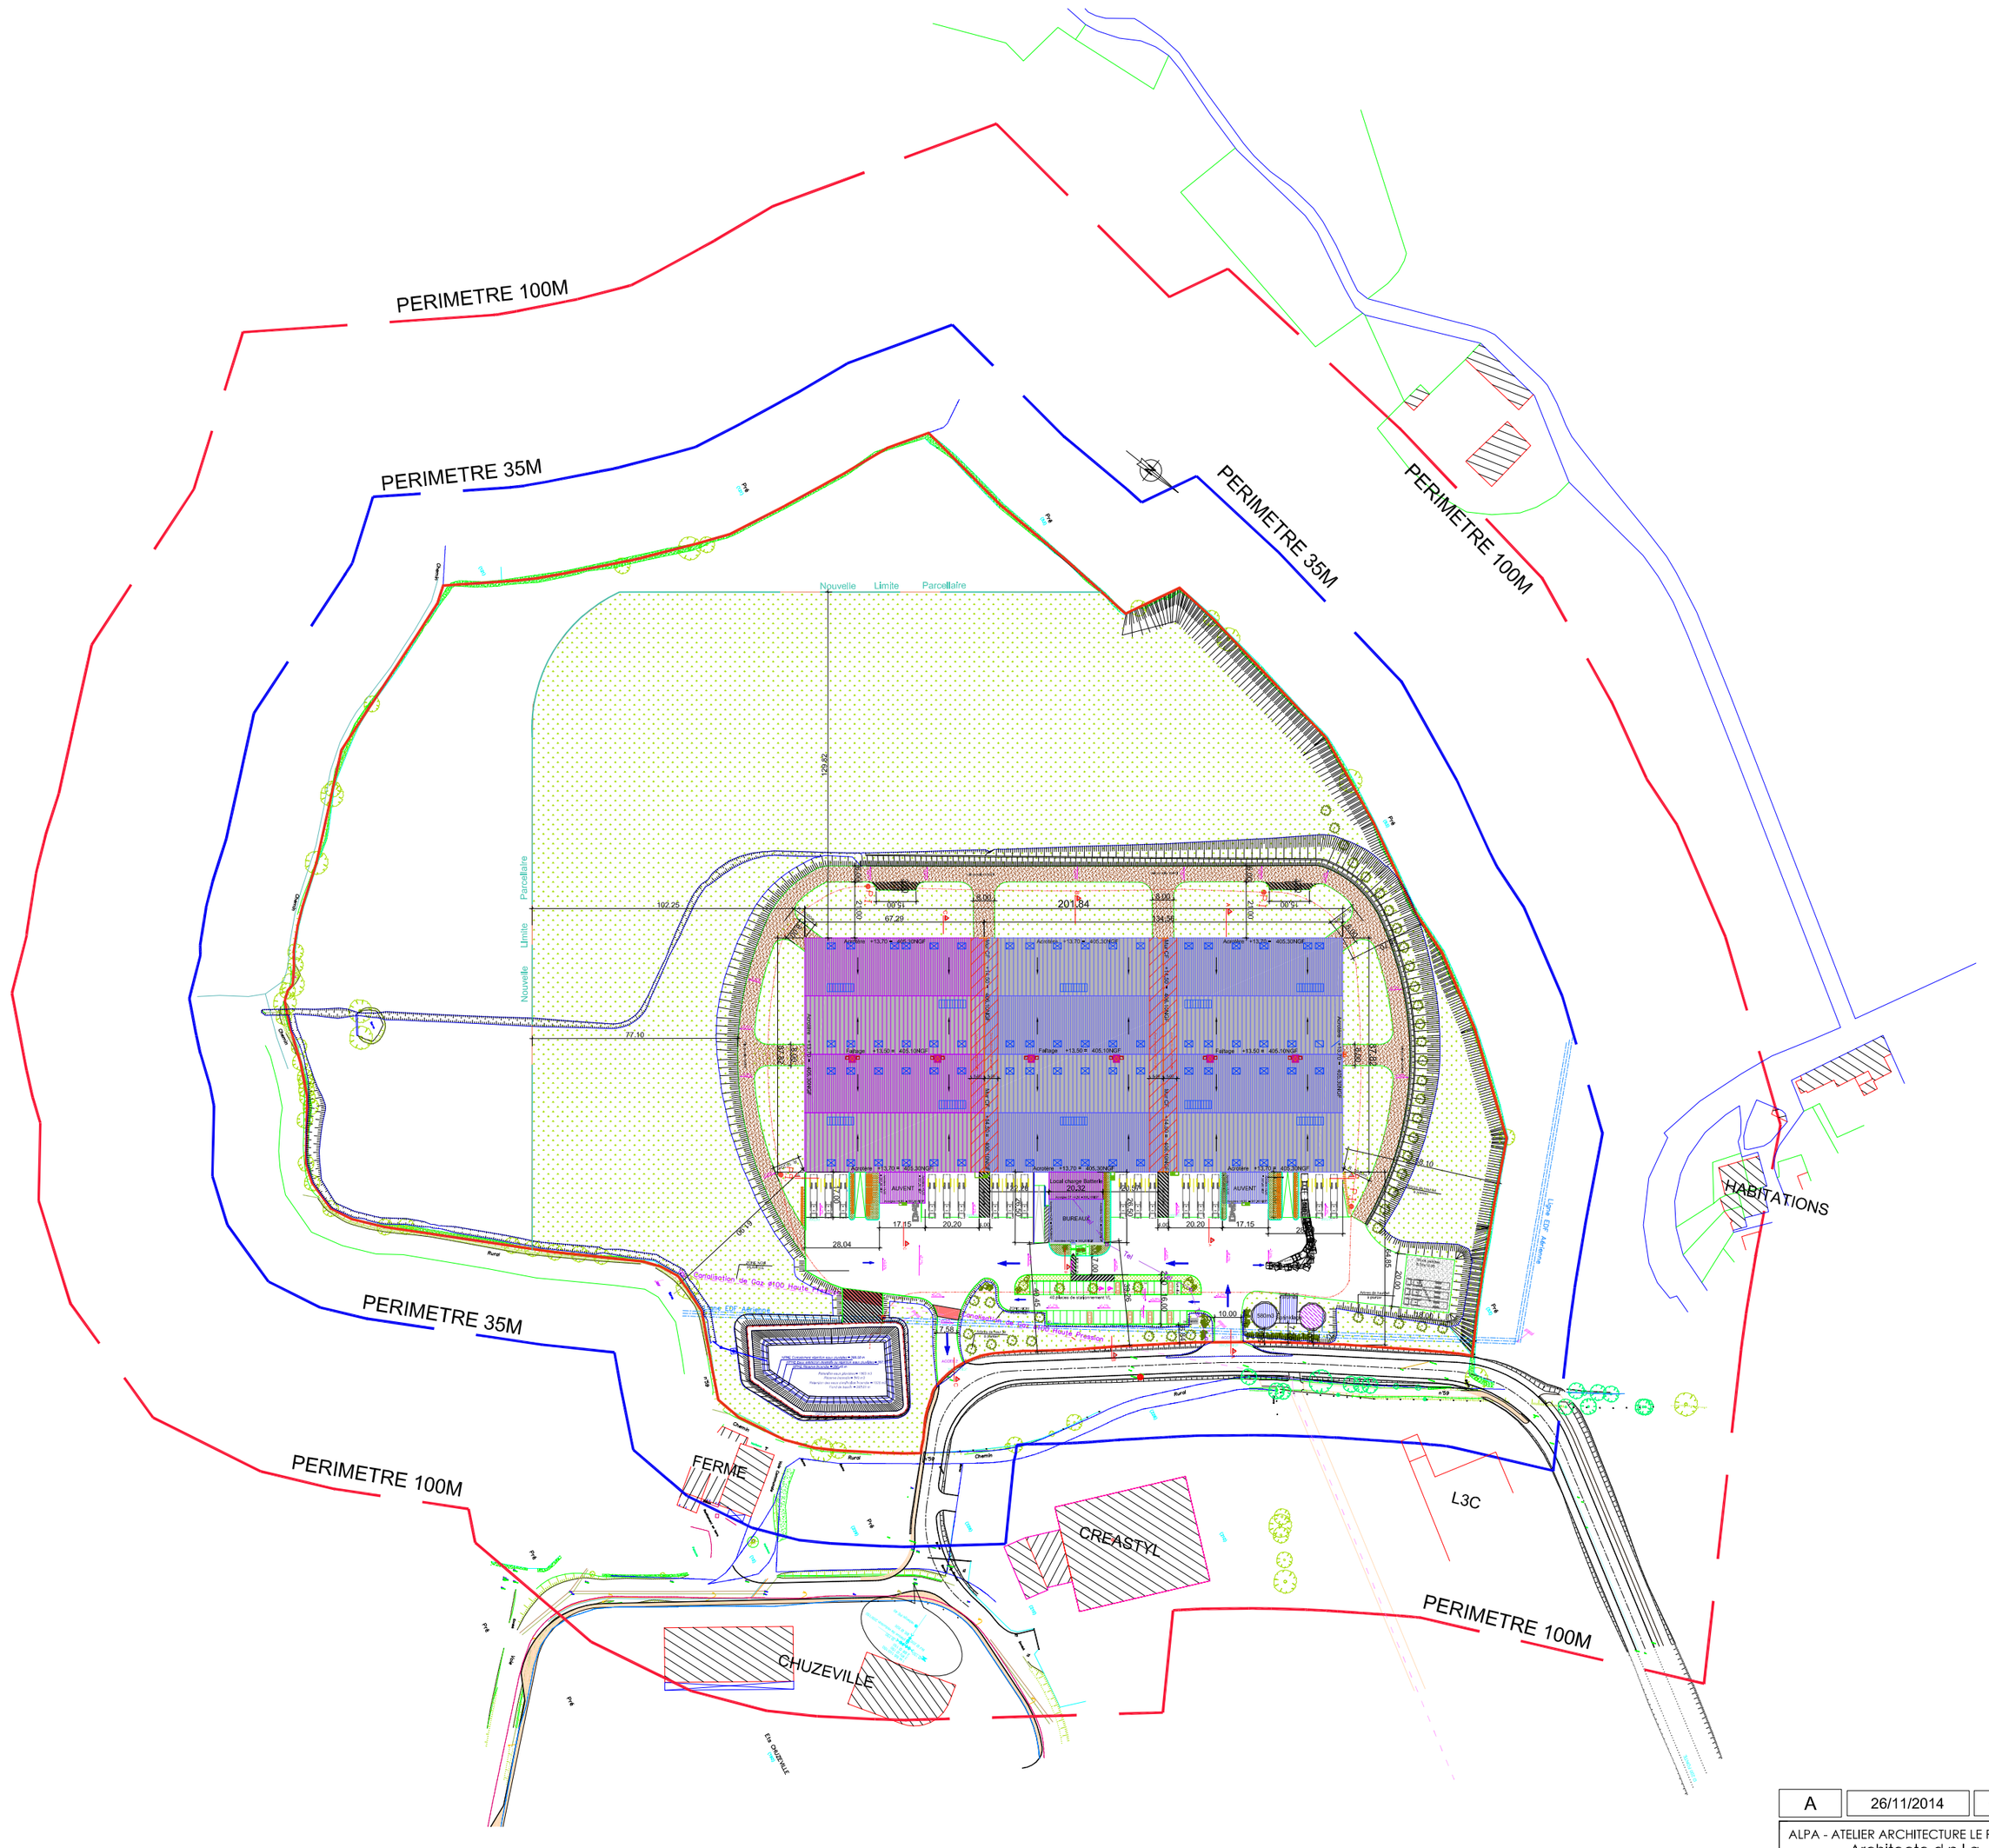

A	26/11/2014	Complété pour plate-forme descendue à la côte NGF 391.60 au lieu de 392.14, ajout Fossés

ALPA - ATELIER ARCHITECTURE LE PECHEUR
Architecte d.p.l.g.
Chemin des Longènes - 88290 Thiéfosse
Tél/Fax : 03.29.24.45.54 —— Port : 06.73.73.36.49
e-mail : patricklepecheur@orange.fr

DEMANDE DE PERMIS DE CONSTRUIRE

PROJET DE CONSTRUCTION
d'UNE PLATE-FORME LOGISTIQUE & BUREAUX
ZAE les Portes du Beaujolais - 69240 BOURG DE THIZY

PLAN MASSE avec RAYON 100M

Date : Sept. 2014 Echelle : 1/2 000

L3C
Avenue des Granges
69240 BOURG DE THIZY

AFFAIRE : N° 140408

Indice : ICPE 2

Droits de propriété intellectuelle - Loi du 11 mars 1957 -
Le cabinet ALPA conserve l'entière propriété intellectuelle de ses pièces graphiques et de ses études, ainsi que l'exclusivité de ses droits de reproduction et de représentation. Les pièces graphiques restent en toutes circonstances la propriété de ALPA - Elles ne peuvent être utilisées/communiquées/divulguées/reproduites même partiellement à une tierce personne, qu'avec l'autorisation écrite de ALPA.
- PLANS NON CONTRACTUELS -