


COTE VOIES FERREES

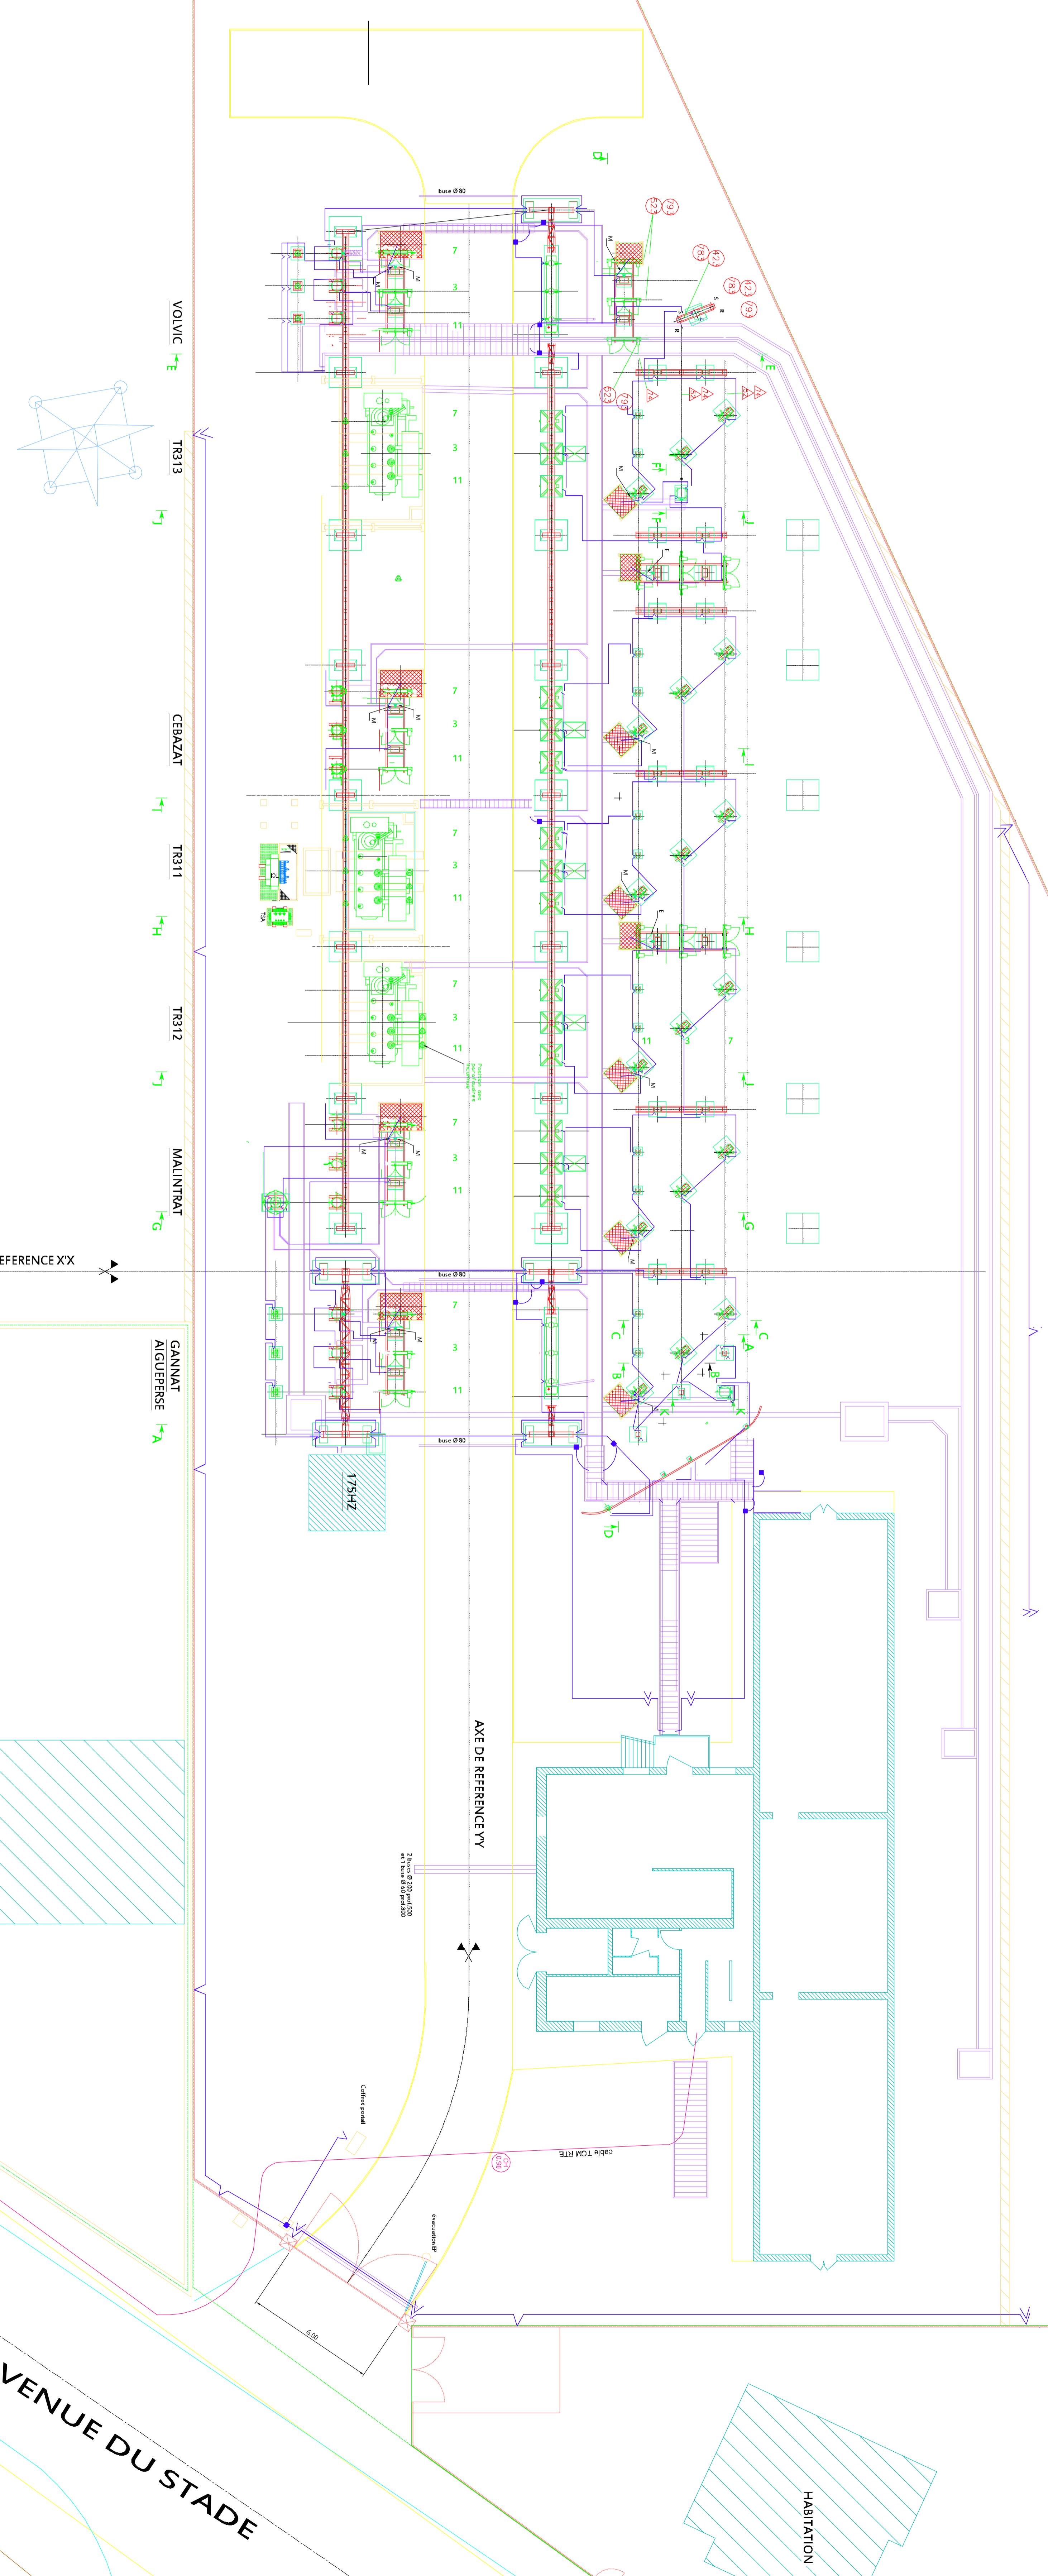

Poste 63 / 20 kV
RIOM

Implantation générale
Electrique
vue en plan

Actuel

Titre	Date	Intitulé / Modifications	Statut
A	15/03/2017	Installation	Proposition
B			
C			
D			
E			






