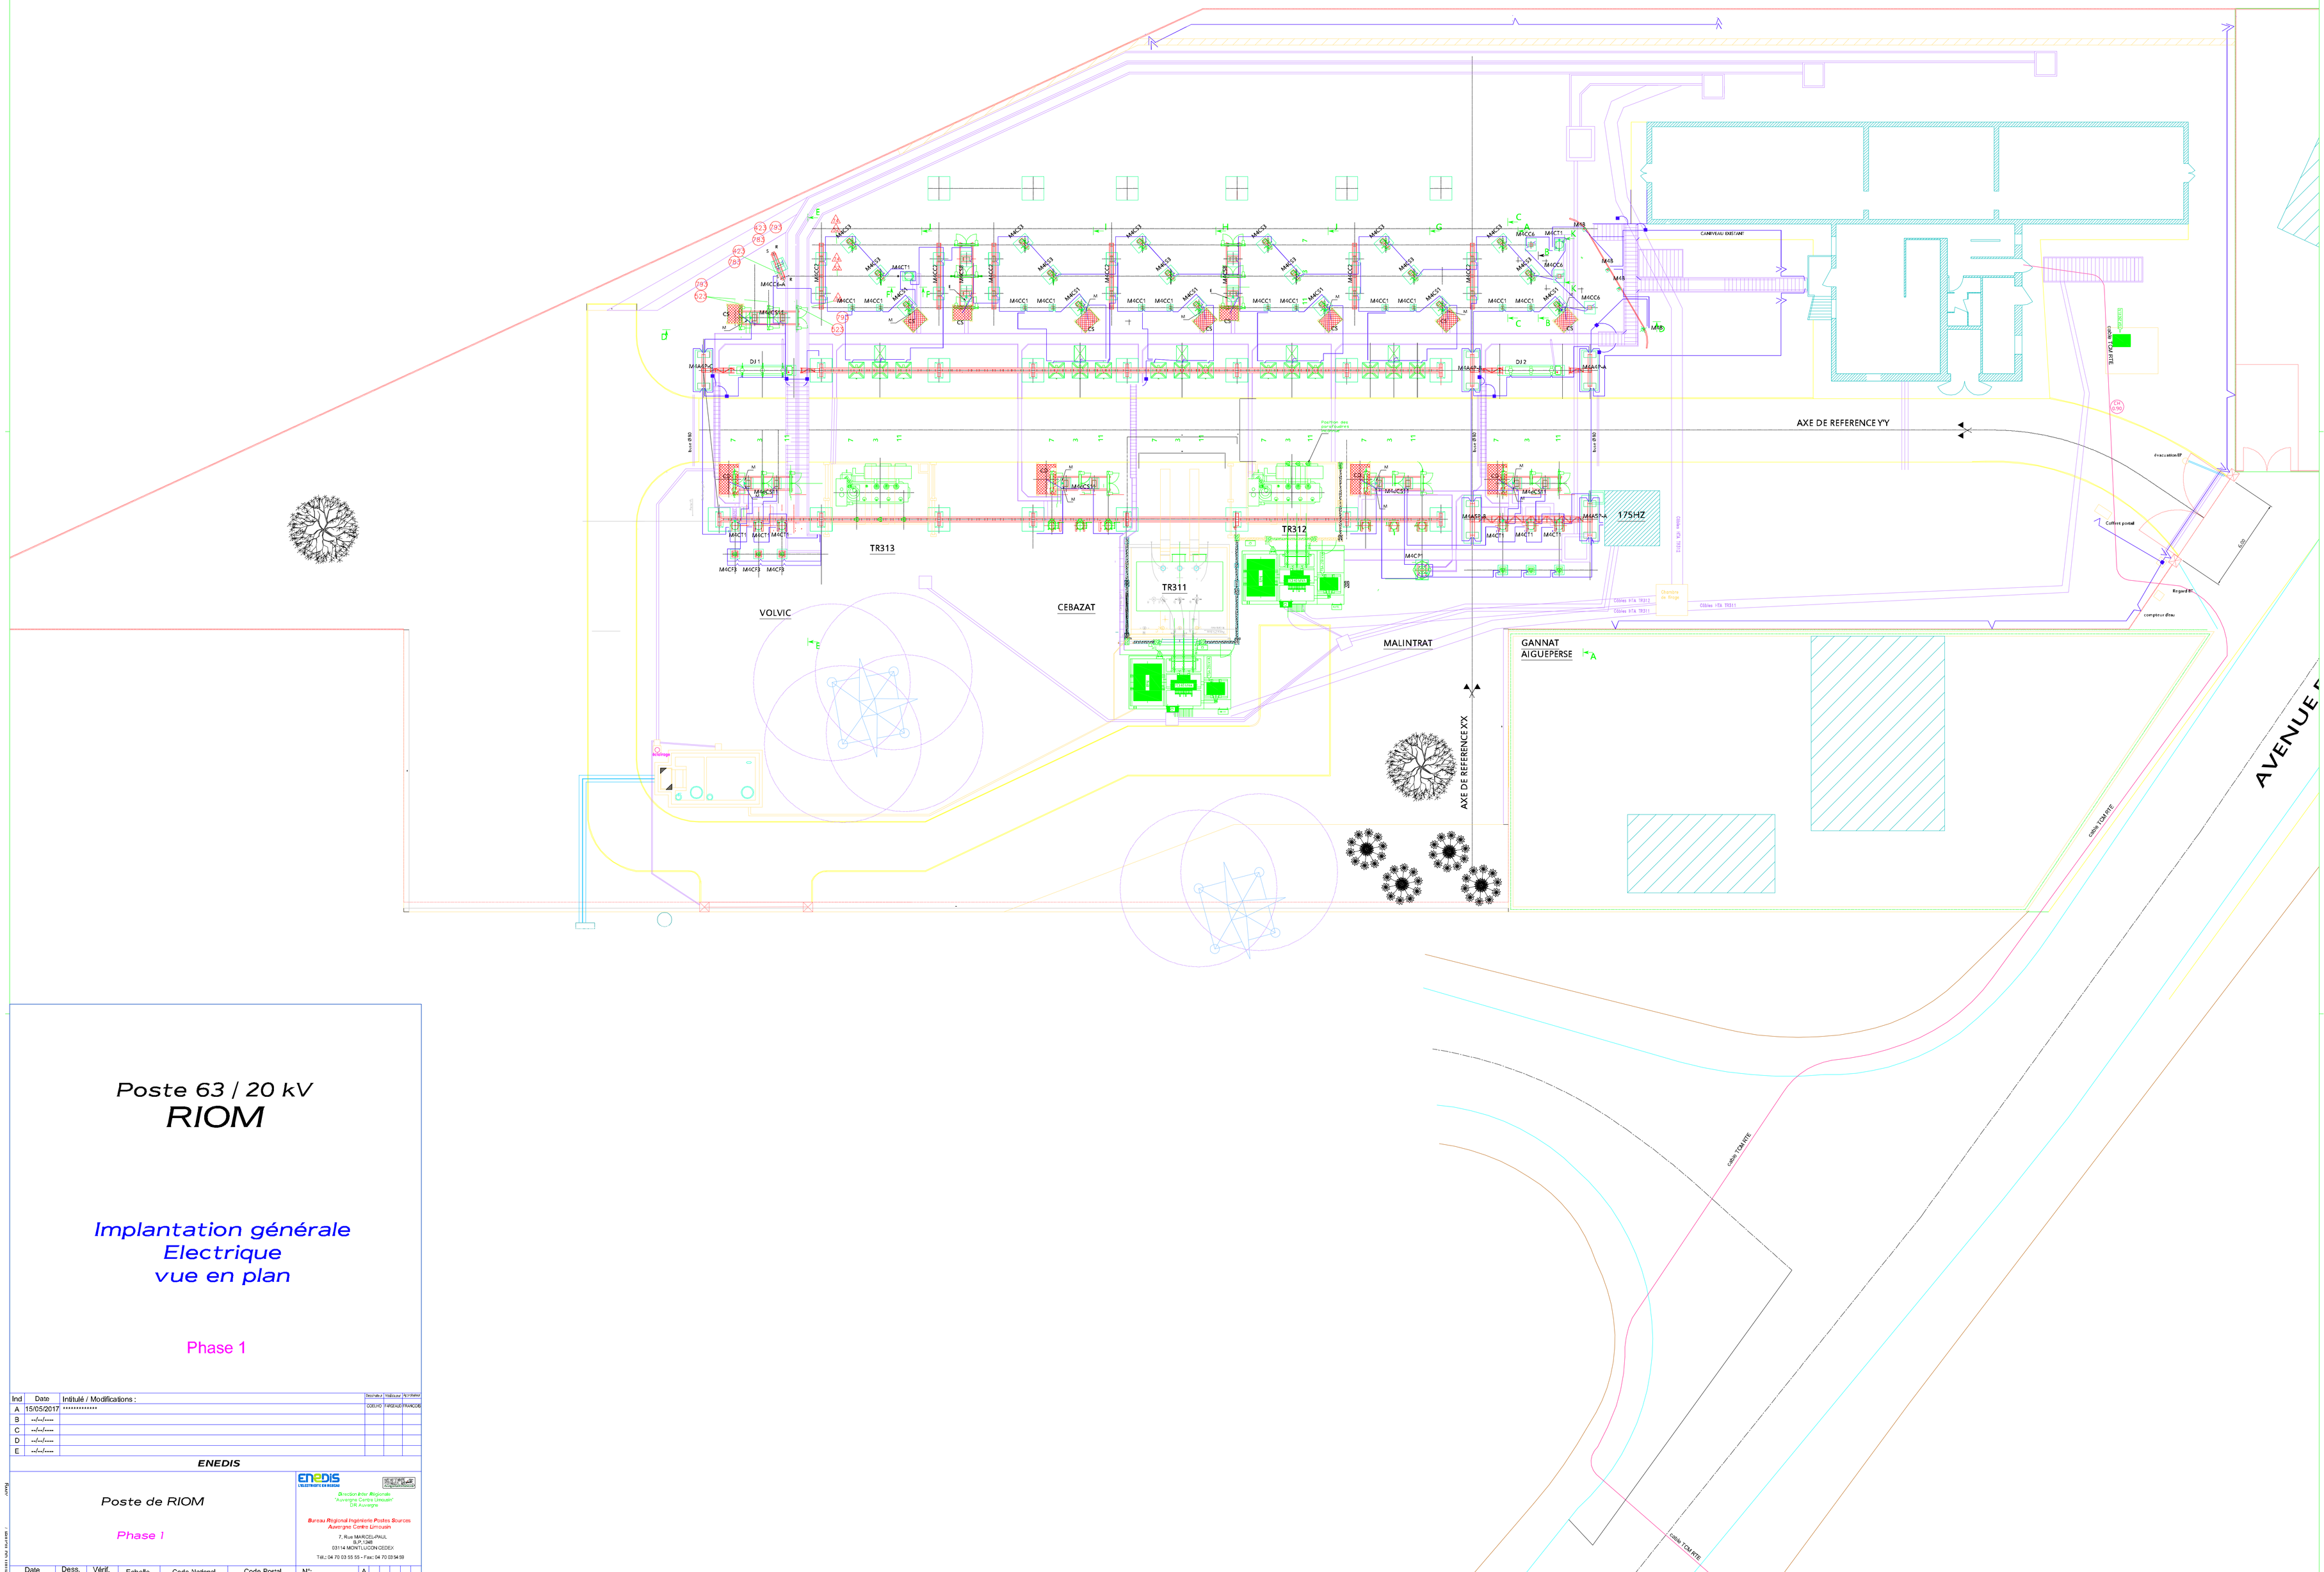

Poste 63 / 20 kV
RIOM

Implantation générale
Electrique
vue en plan

Phase 1

Ind	Date	Intitulé / Modifications :	Dessinateur	Vérificateur	Approbateur
A	15/05/2017	**********	COELHO	FARGEAUD	FRANCOIS
B	--/--/----				
C	--/--/----				
D	--/--/----				
E	--/--/----				

ENEDIS

Poste de RIOM

Phase I

ENEDIS
ELECTRICITE EN RESEAU
Direction Inter Régionale
"Auvergne Centre Limousin"
DR Auvergne

Bureau Régional Ingénierie Postes Sources
Auvergne Centre Limousin

7, Rue MARCELIN PAUL
B.P. 1348
03314 MONTLUCON CEDEX
Tél.: 04 70 03 55 55 - Fax: 04 70 03 54 59

Date	Dess.	Vérif.	Echelle	Code National	Code Postal	N°	
15/05/2017	COELHO	FARGEAUD	1/500	RIOM	63200	171Rio00*.dwg	A