Coupe de principe de protection du pied de remblai

Profil en travers n°6
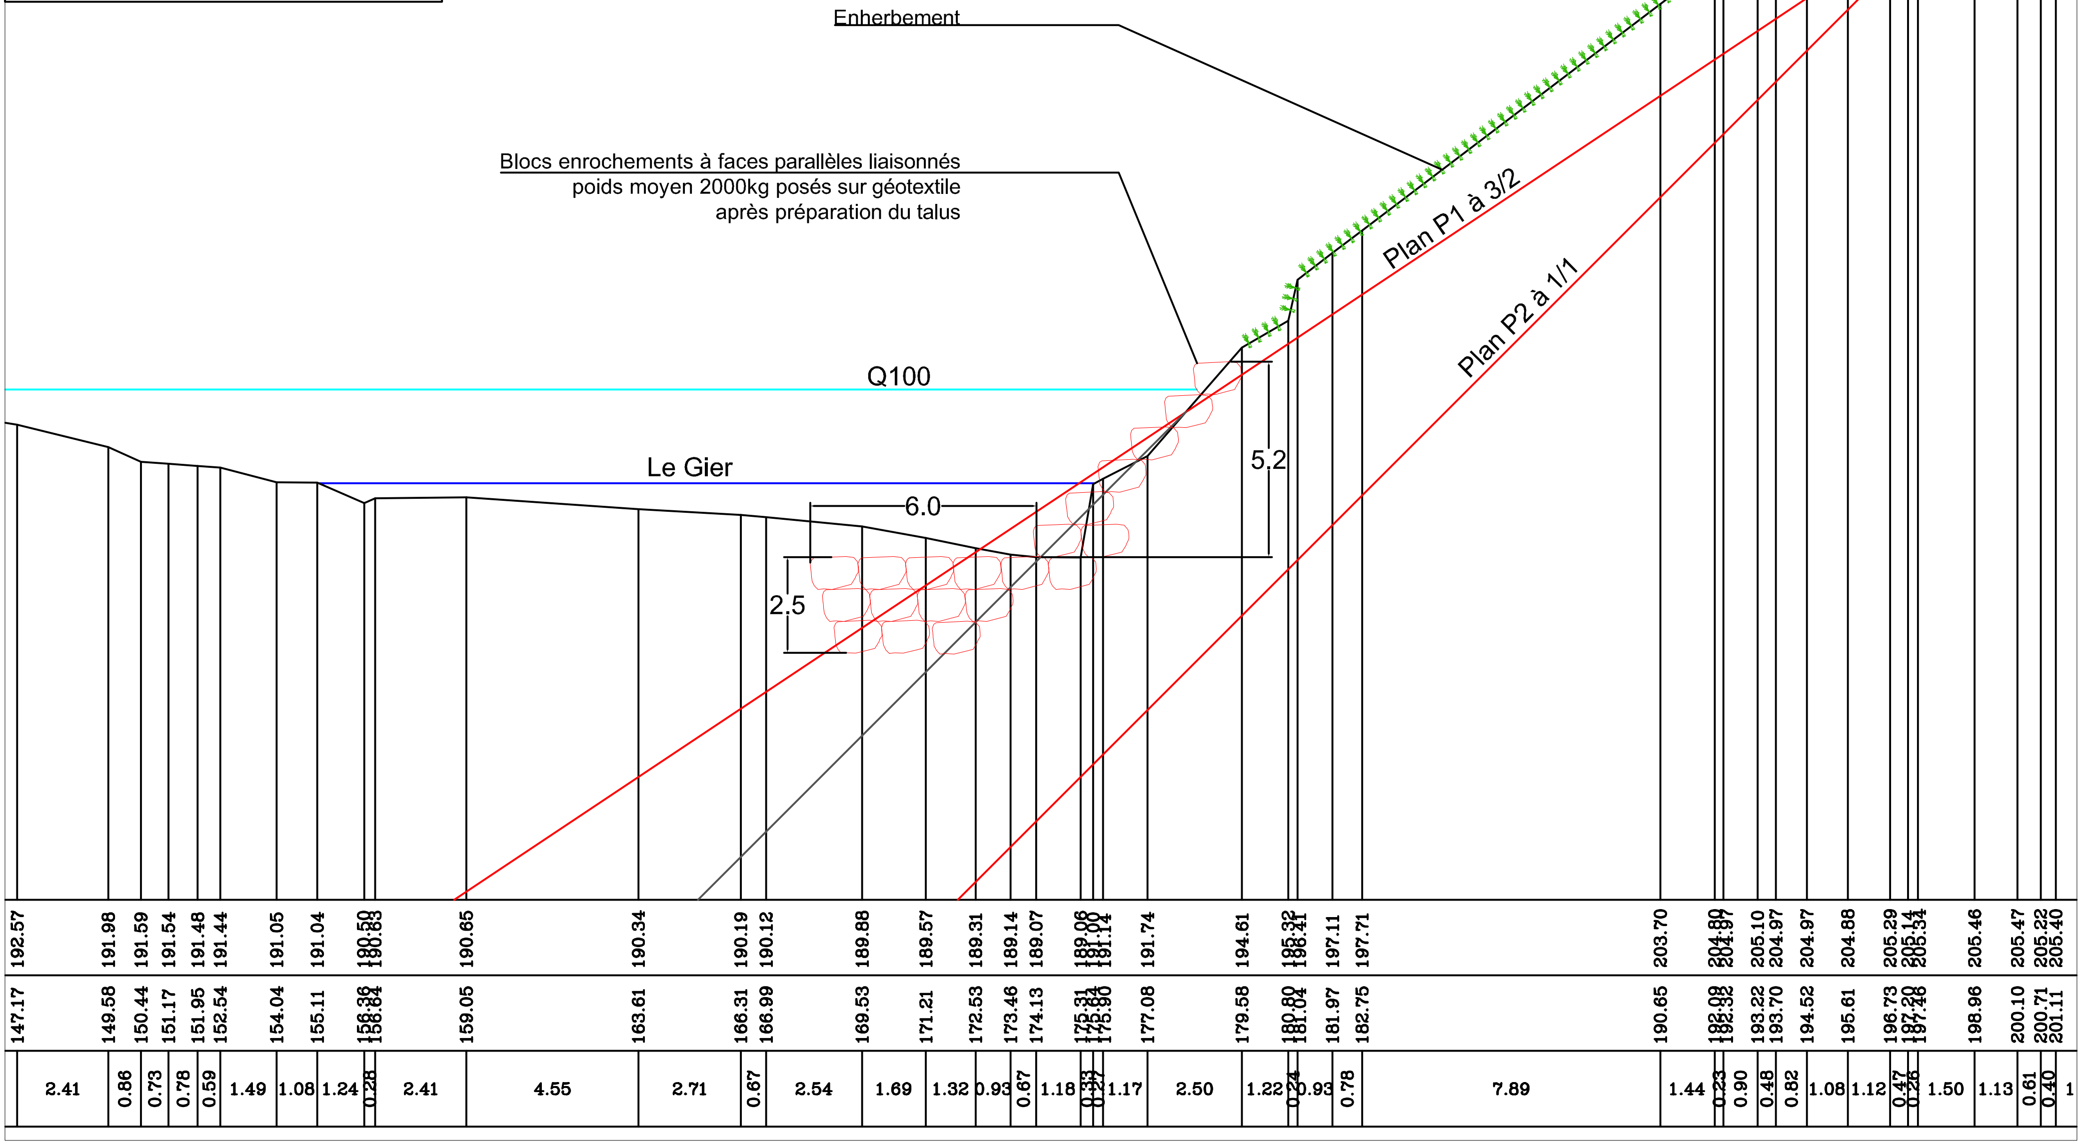
Echelle 1/200