

SOMMAIRE

Folio	Description
1	Page de garde
2	Plans d'aménagements généraux - Sites production et Conditionnement
3	Plans d'aménagements généraux - Site de production
4	Plans d'aménagements généraux - Site de conditionnement

24/04/2023	A	FIRST ISSUE	GRI	TZ	TCN
DATE	IND.	MODIFICATIONS	DESSINE	VERIFIE	APPROUVE


Projet - OH2 P. BENITE

INGÉROP
Inventons demain

EURETEQ
EUROPE ETUDES EQUIPEMENT

PLANS D'AMENAGEMENTS GENERAUX

Echelle : /							
Format : A.0							
OH2	IGP	AVP	PLN	100/200	106	A	BPO
<small>Projet</small>	<small>Emetteur</small>	<small>Phase</small>	<small>Type</small>	<small>Lot</small>	<small>N° Chrono</small>	<small>Indice</small>	<small>Etat</small>

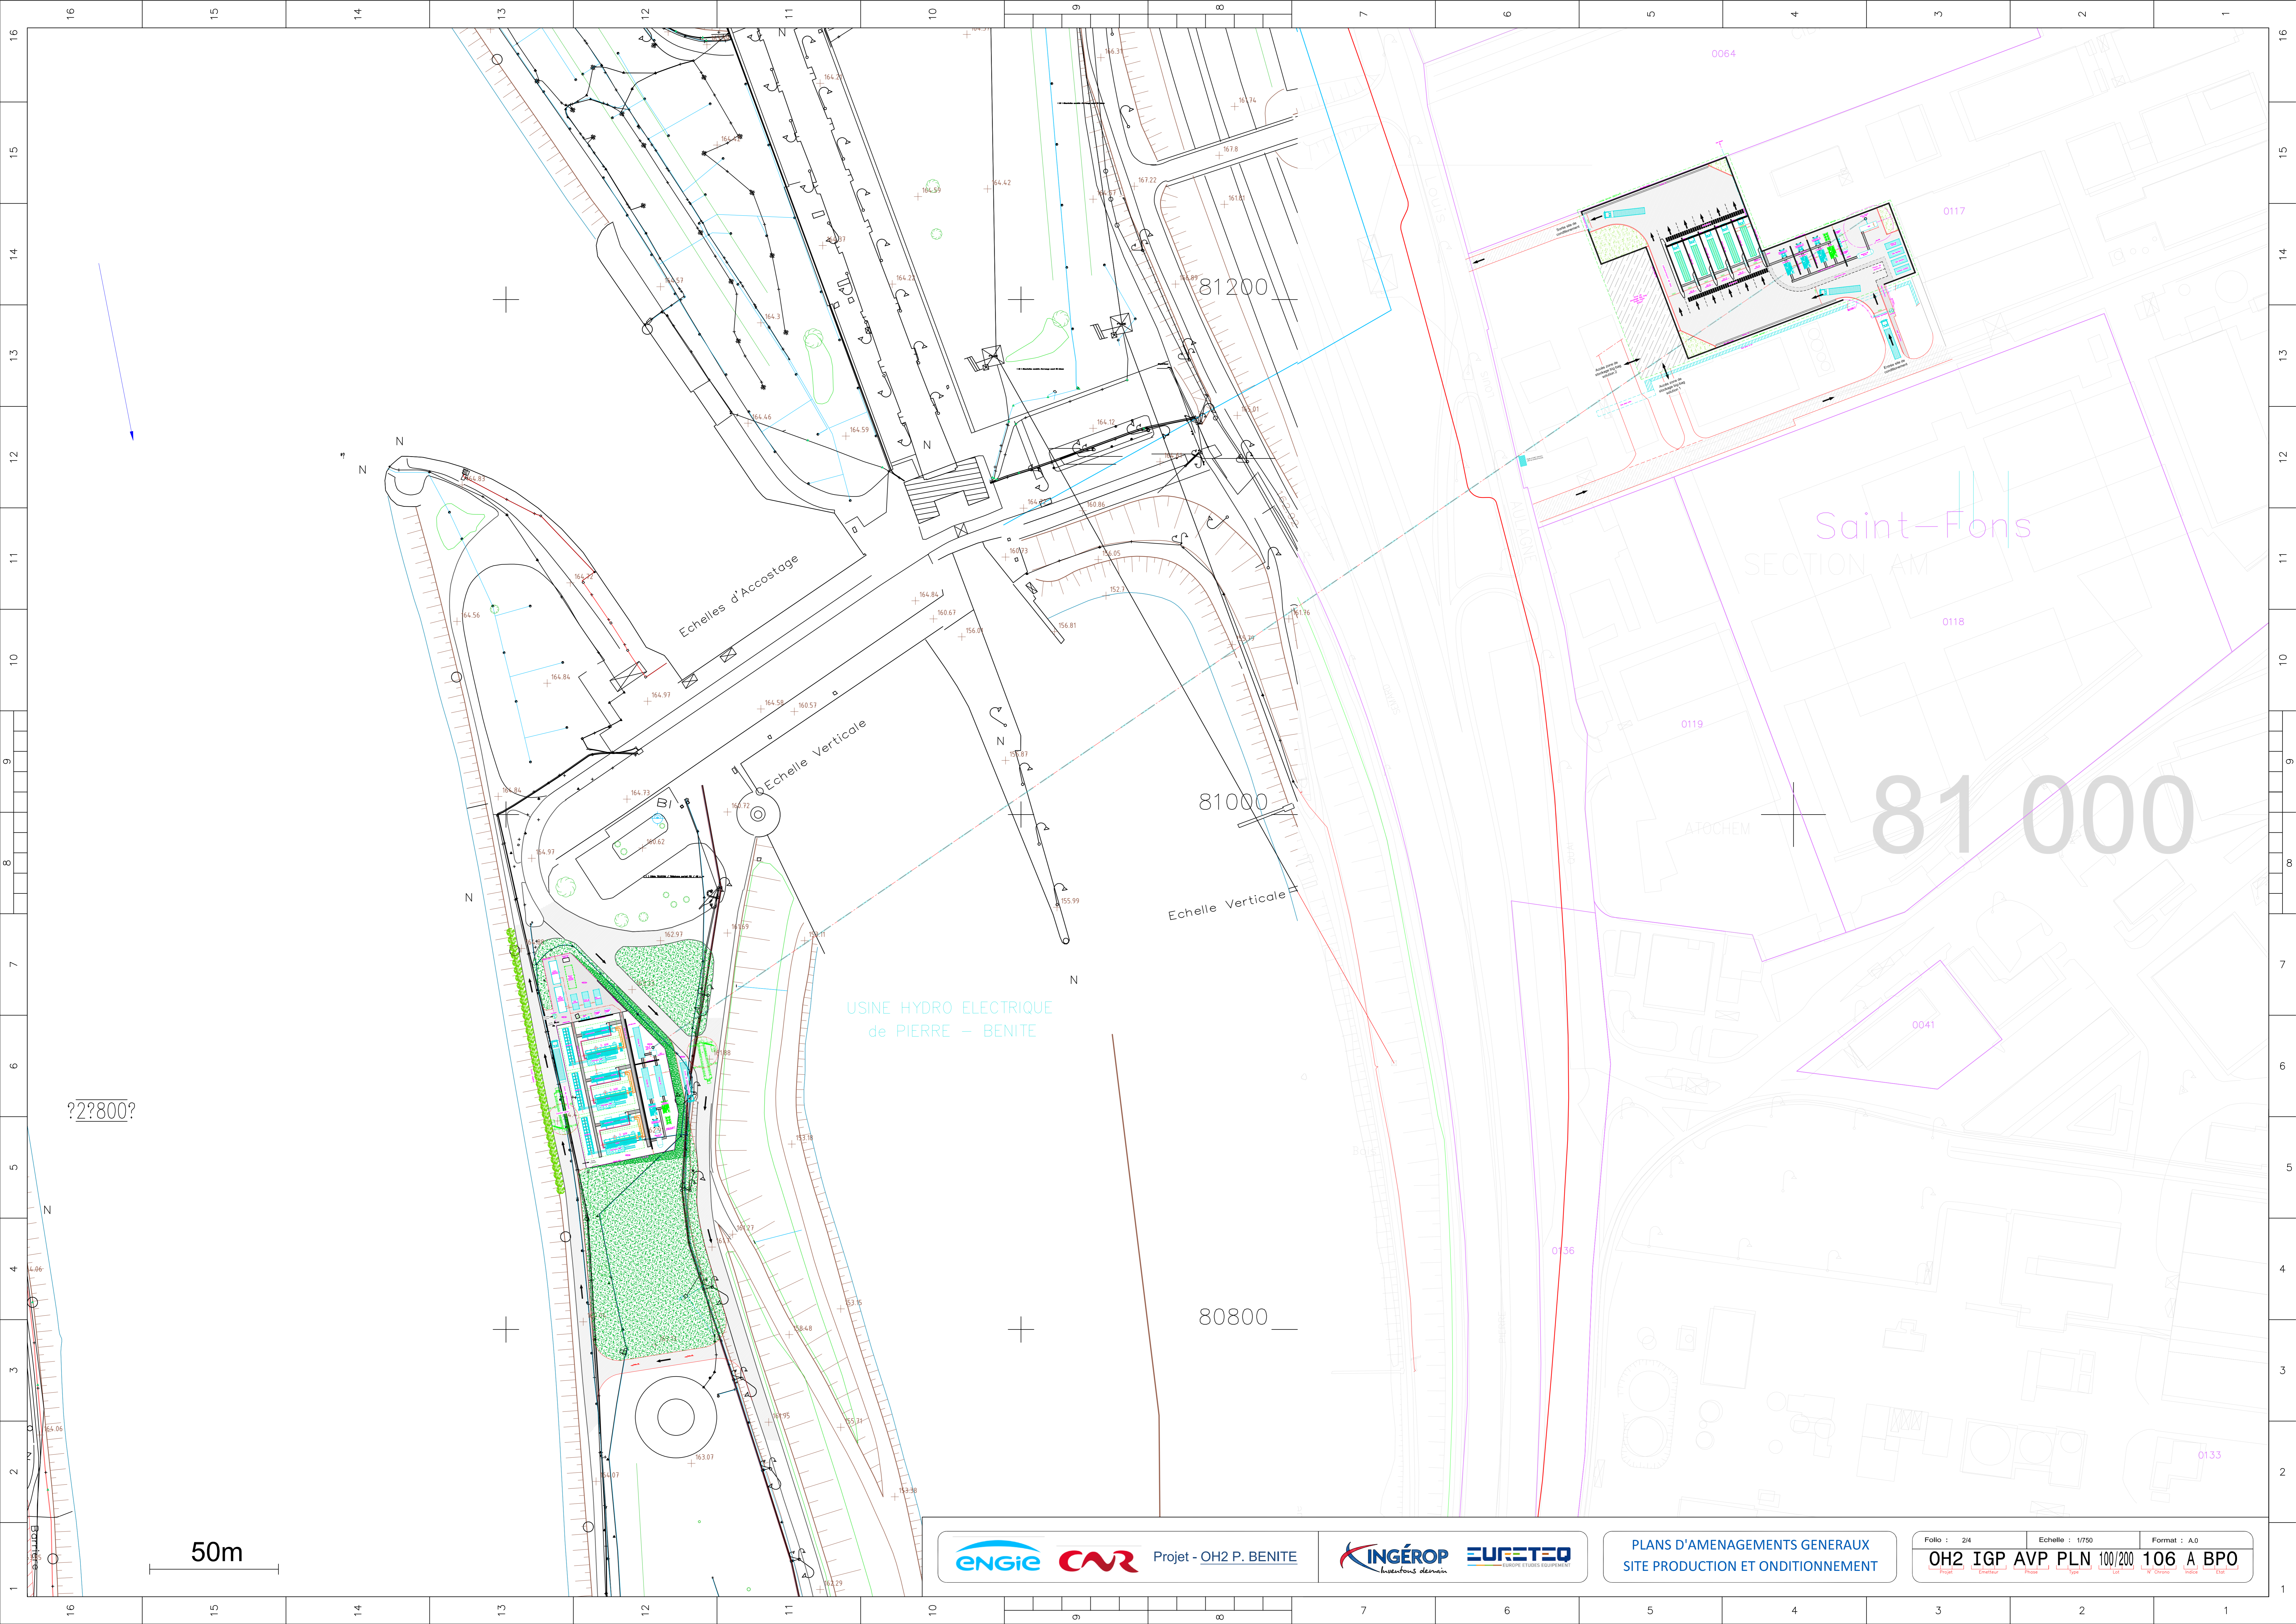

??800?

Echelles d'Accostage

Echelle Verticale

USINE HYDRO ELECTRIQUE
de PIERRE - BENITE

81000

Echelle Verticale


80800

Saint-Fons

SECTION AM

81 000

50m

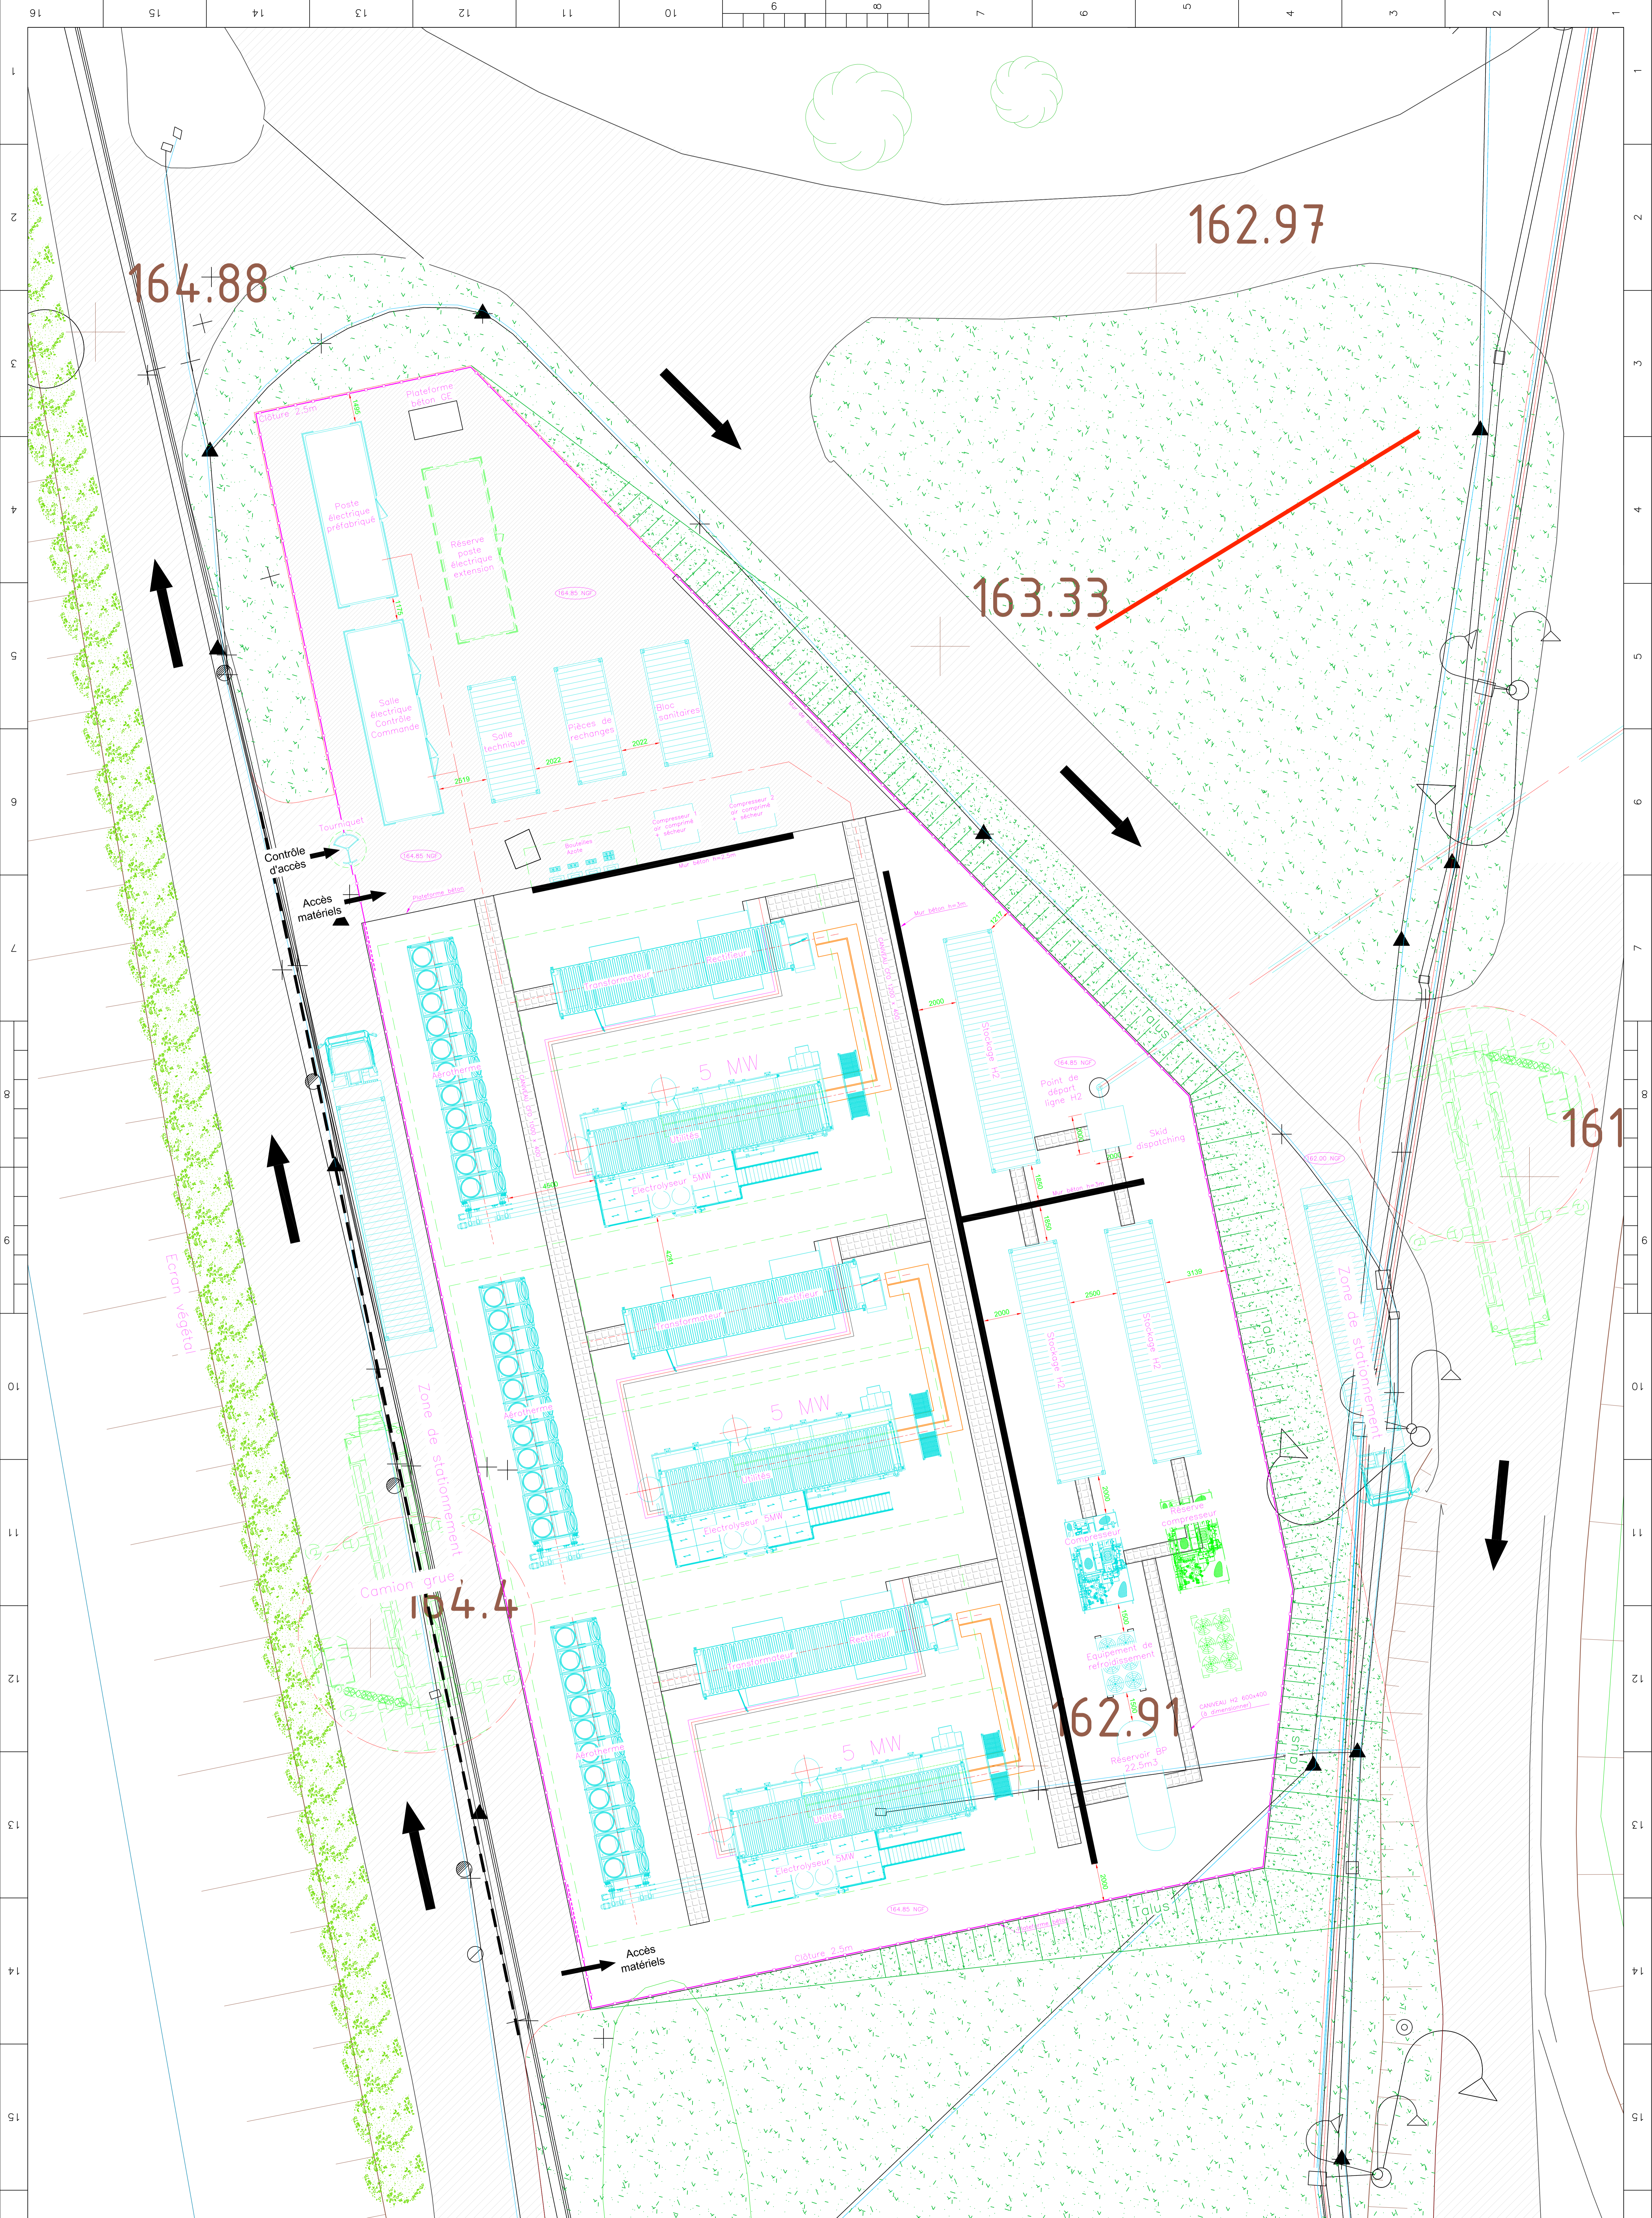

164.88

162.97


163.33

161

162.91

104.4

10m

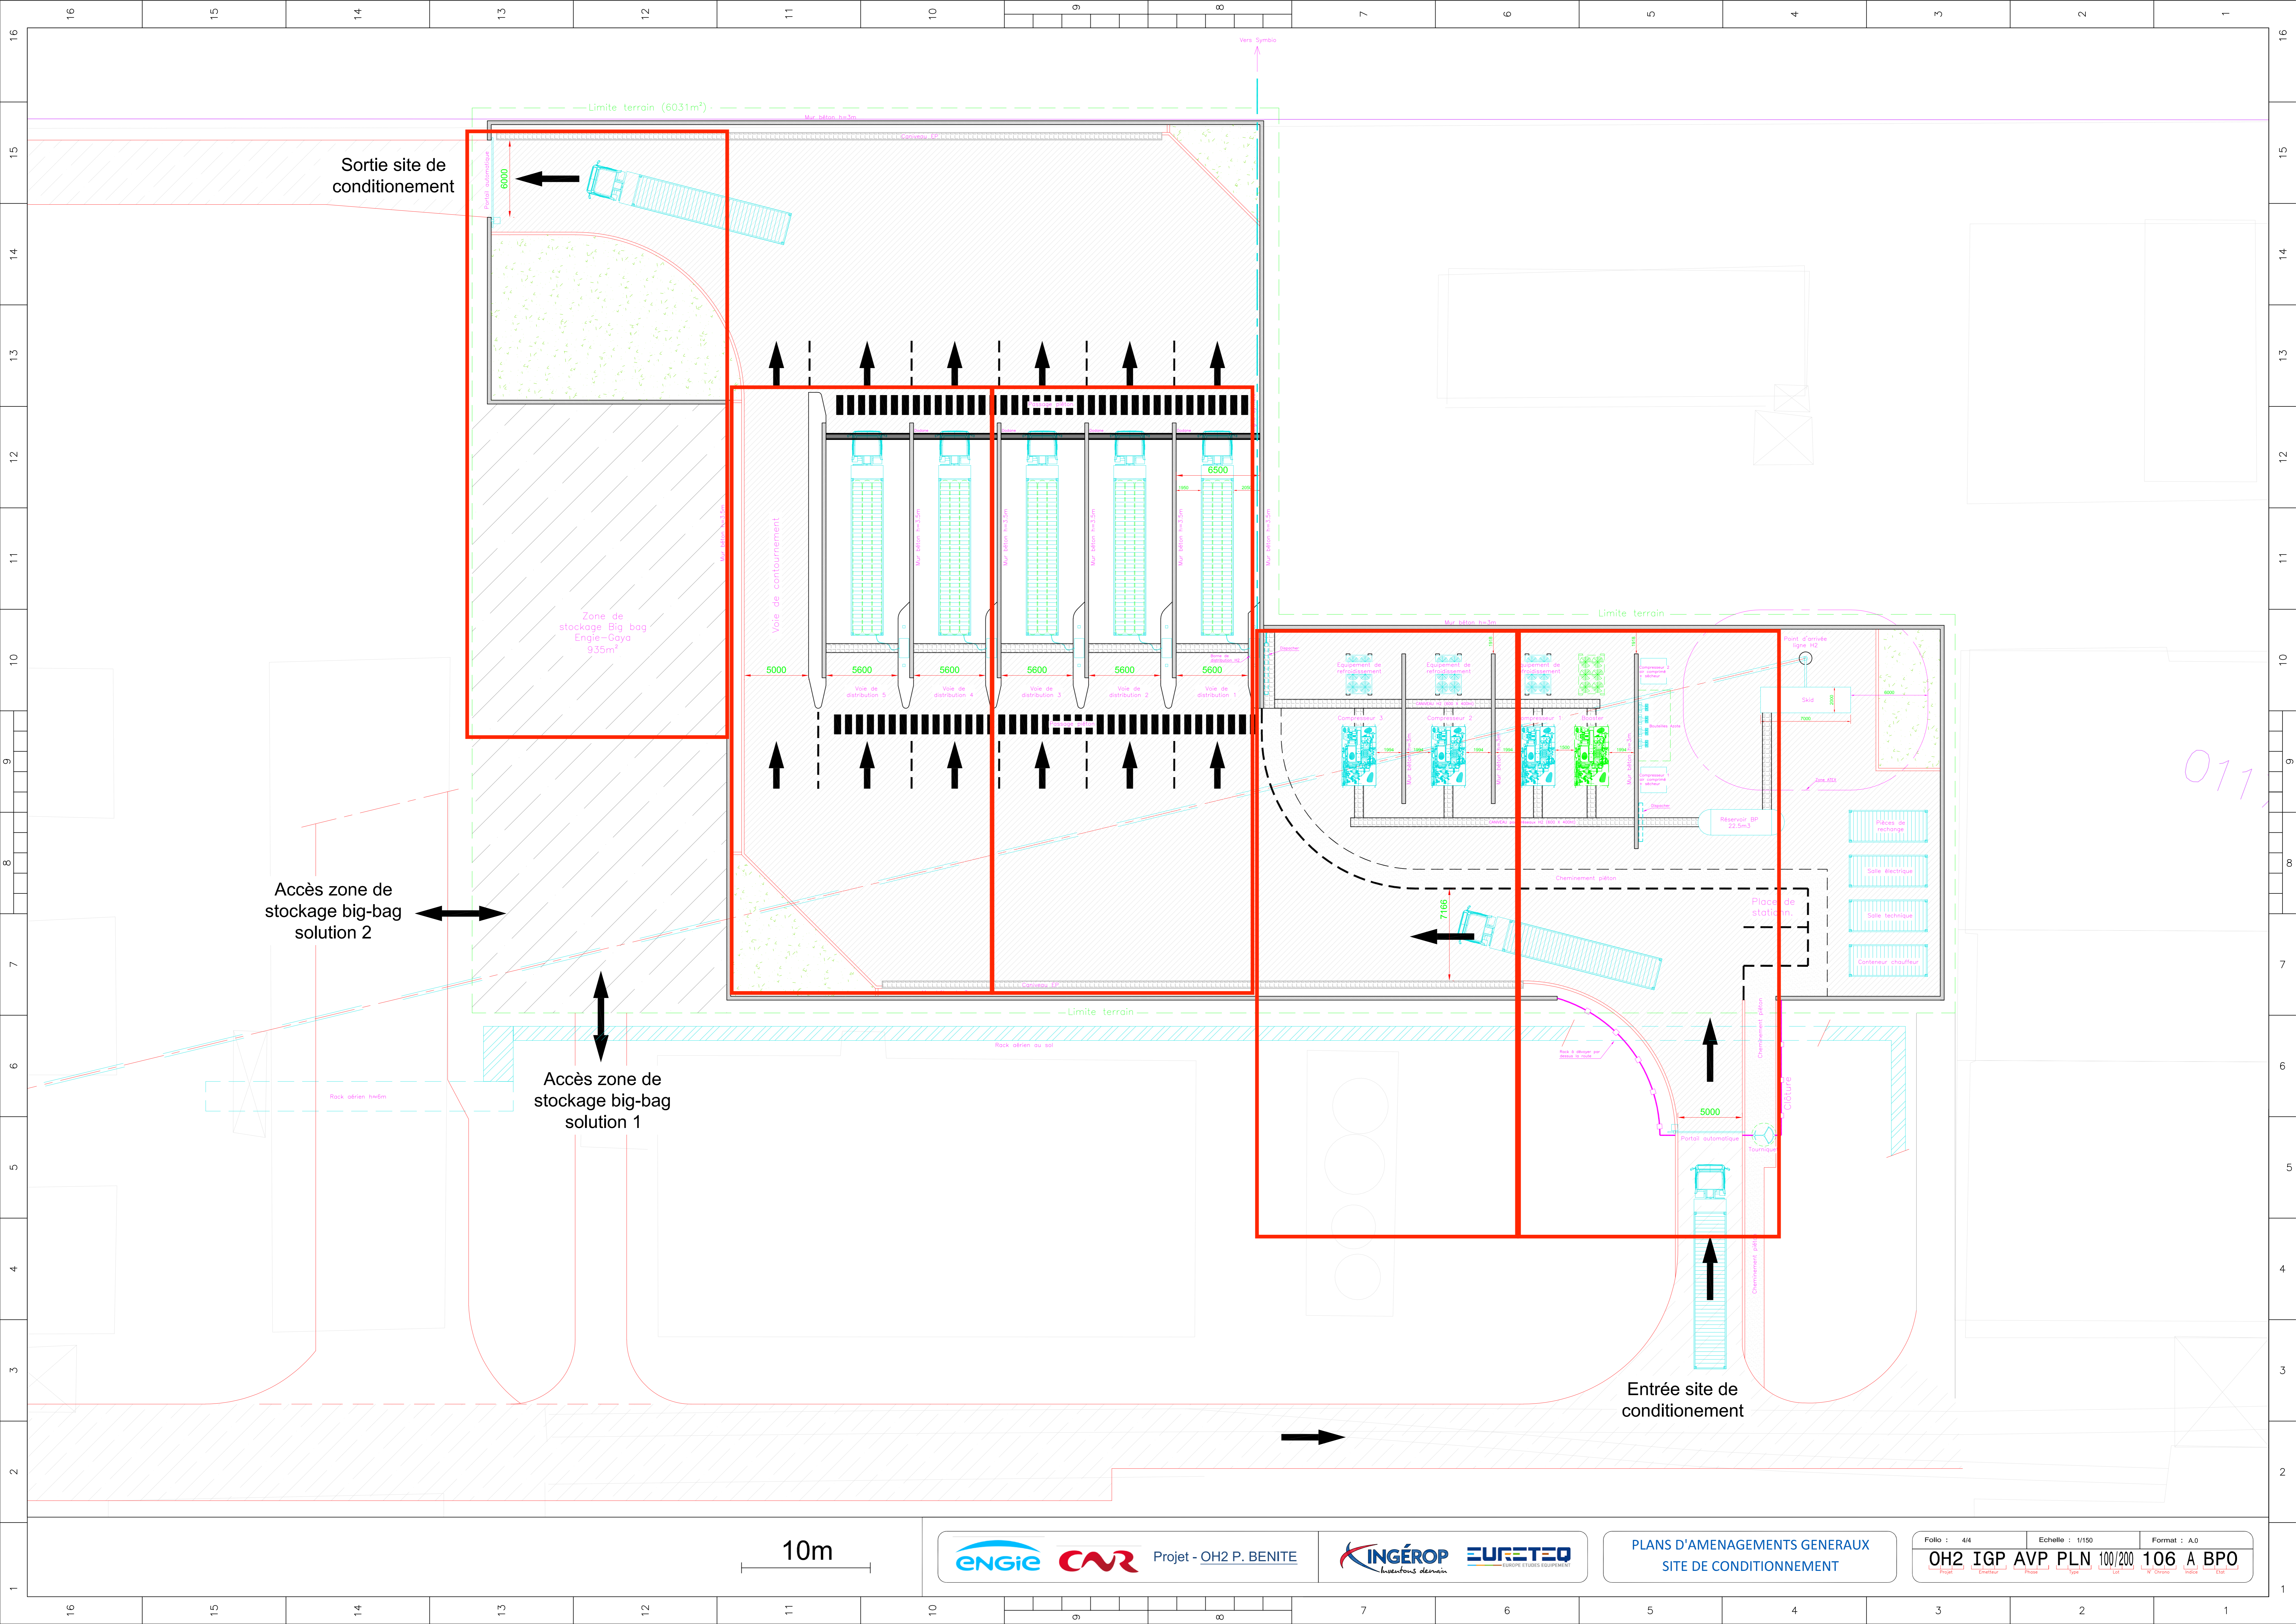

011

10m