



Échelle 1 : 25 000

0 ————— 500 m



Localisation des photographies (prises le 20/02/2017)



1 :



2 :



3 :

Département de l'ISERE

Syndicat Intercommunal d'Assainissement  
de SEPTEME-OYTIER SAINT-OBLAS

Commune de Septème

Raccordement du SIASO à l'agglomération  
d'assainissement du SYSTEPUR


A		NC		CA	
Ref.	Date	Nom	Création du plan	Modification	Verdict
EP	AVP	PRO	DCODE	VISA	DOE

Fond de Plan dressé par :

Vue en plan de l'existant

NUMERO DE PLAN:		01
NUMERO D'ETUDE	ECHELLE	
ITCKA032	1/500	
DATE	CHEF DE PROJET	
Mai 2017	CA	

SAFEGE SAS  
Bâtiment Universitaire  
16 rue Félix Margni  
TÉL: 04 72 19 89 70  
FAX: 04 72 19 89 80  
e-mail: [contact@safege.com](mailto:contact@safege.com)

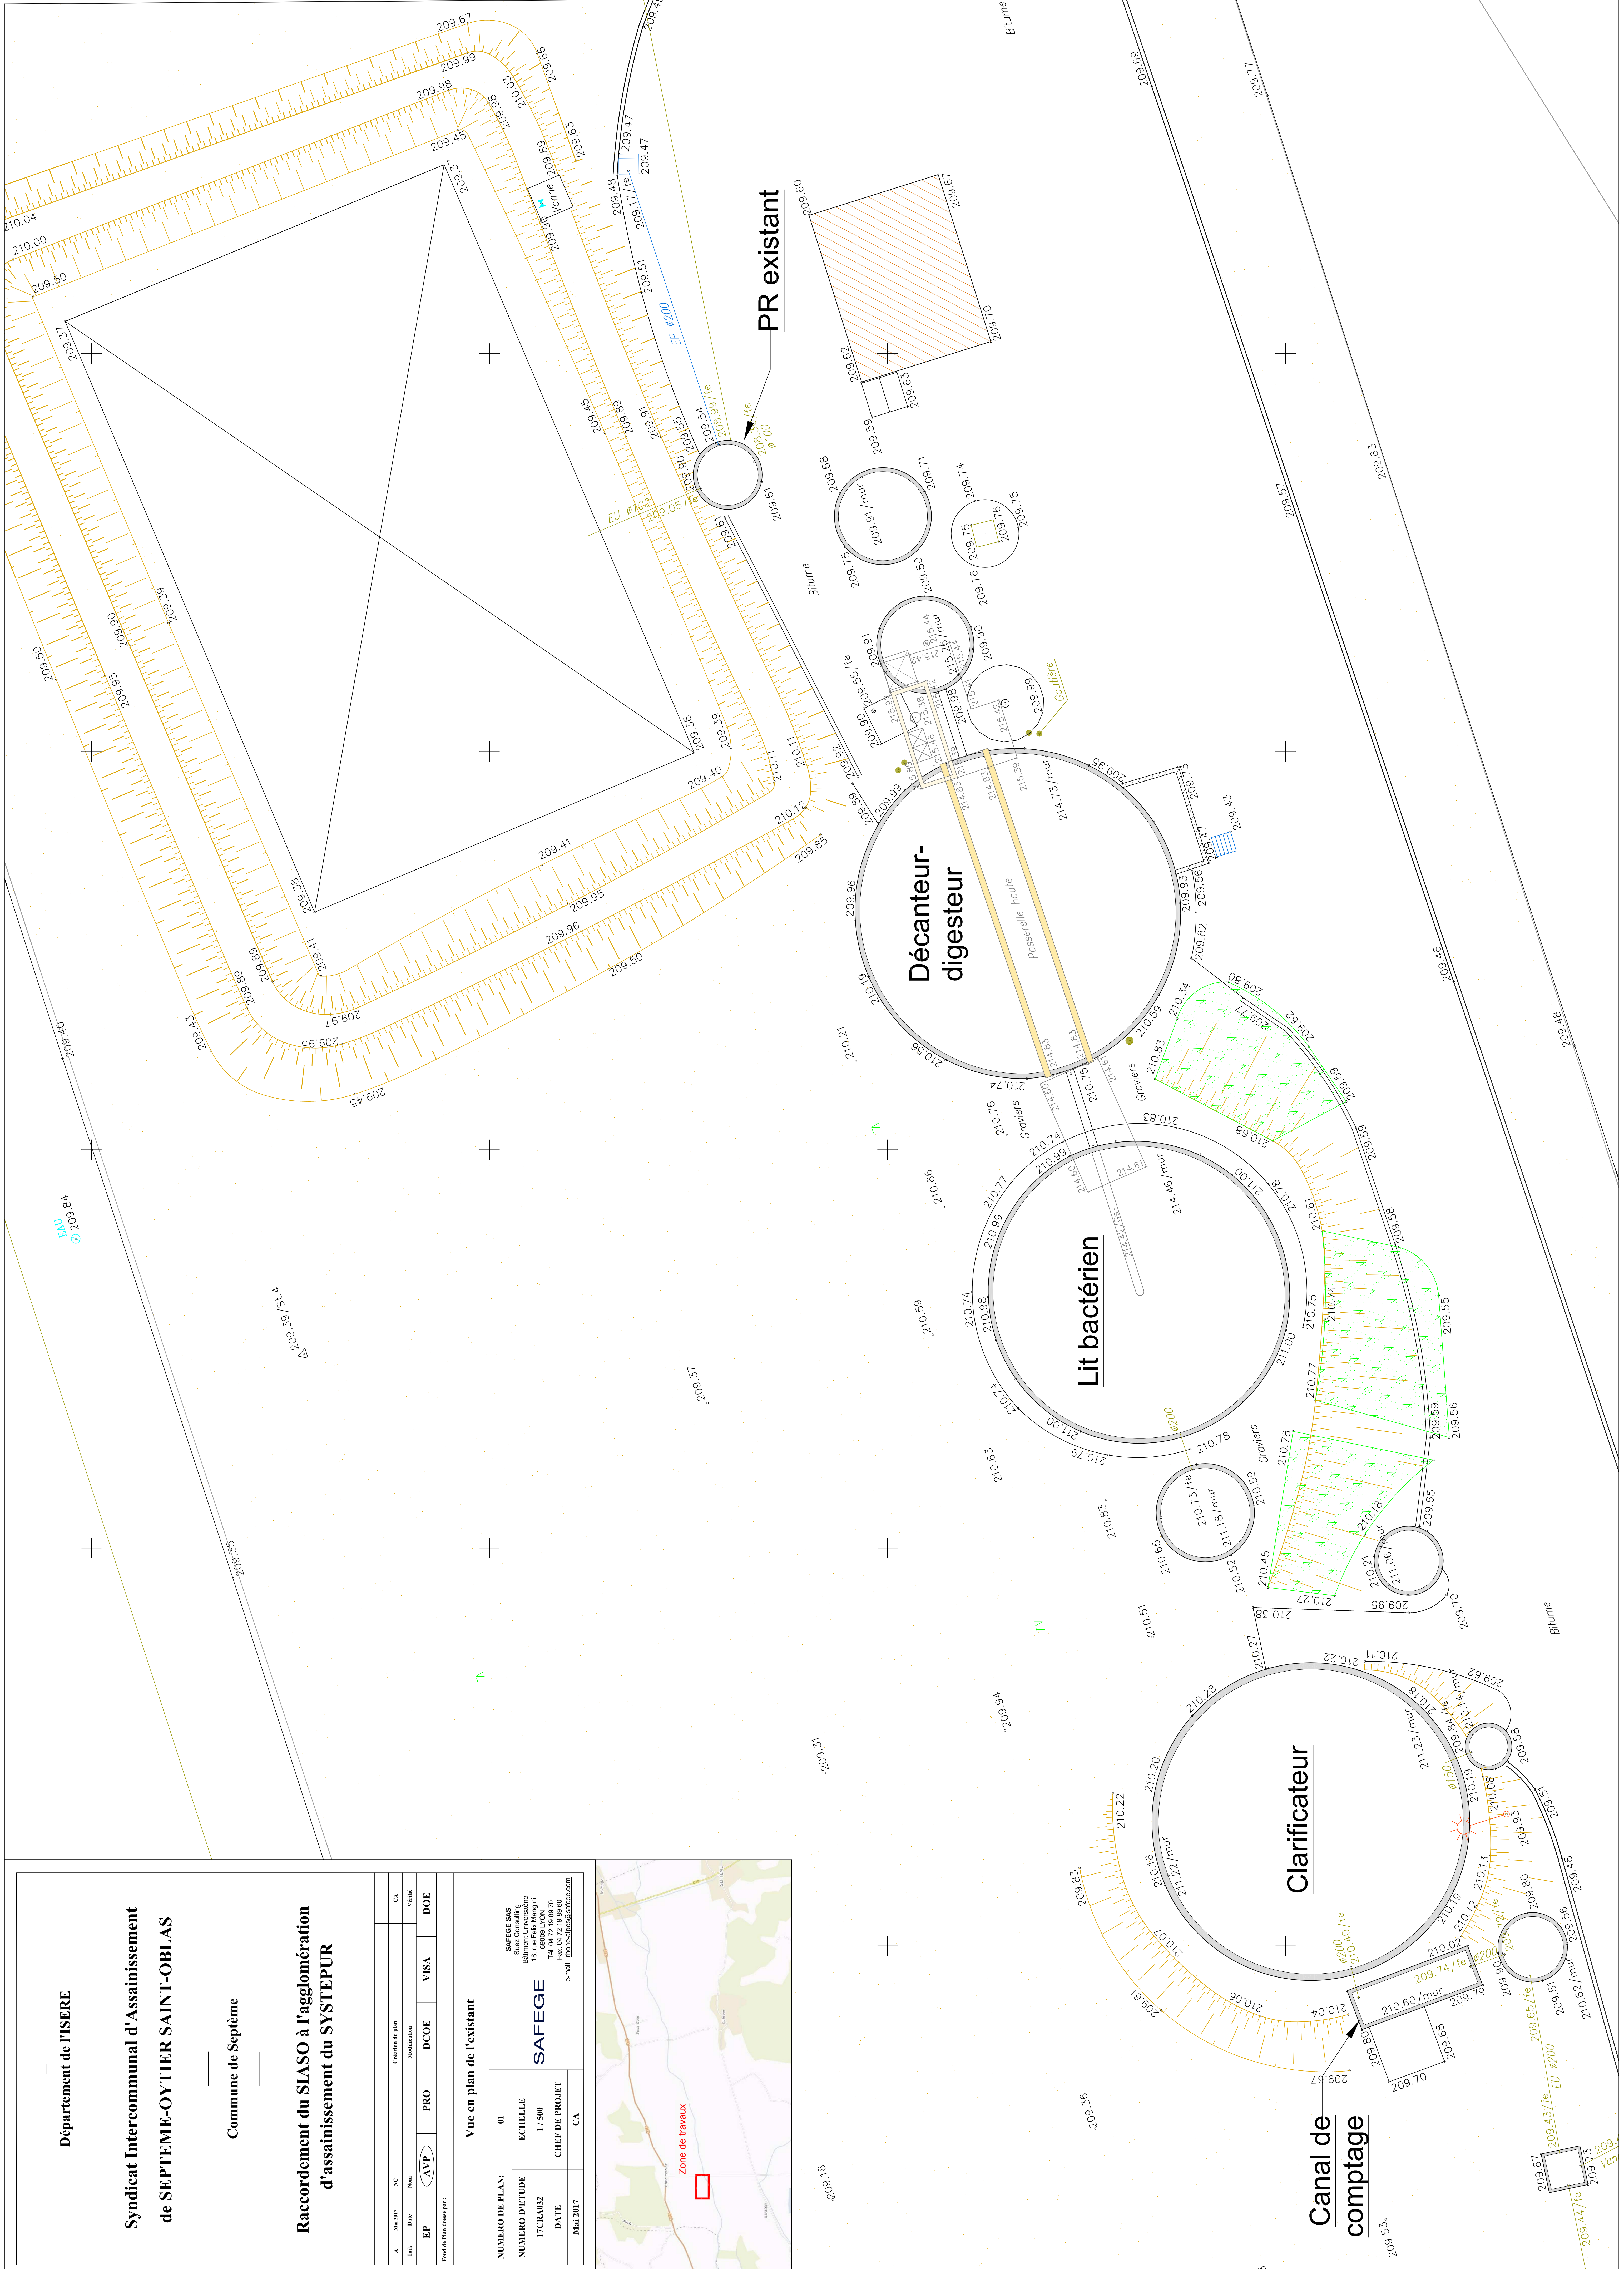

Position collecteur Lafayette

Département de l'ISERE

Syndicat Intercommunal d'Assainissement  
de SEPTEME-OYTIER SAINT-OBLAS

Commune de Septème

Raccordement du SIASO à l'agglomération  
d'assainissement du SYSTEPUR

A		NC		CA	
Ref.	Date	Nom	Création du plan	Modification	Ventilé
EP	AVP	PRO	DCODE	VISA	DOE

Vue en plan générale des travaux avant démolition

NUMERO DE PLAN:		02
NUMERO D'ETUDE:	ECHELLE:	
ITCKA032	1/500	
DATE:	CHIEF DE PROJET:	
Mai 2017	CA	


SAFEGE SAS  
Bâtiment Universitaire  
16 rue Félix Margni  
13000 Aix-en-Provence  
Tél. 04 72 19 89 70  
Fax. 04 72 19 89 80  
www.safege.fr




Légende projet :

- Réseaux secs (2 Ø 90 + 1 Ø 63)
- Réseau gravitaire
- Réseau de refoulement


Nota : Les affleurants (regards, canal venturi, etc.) seront réhaussés de 0,50 m par rapport au terrain.

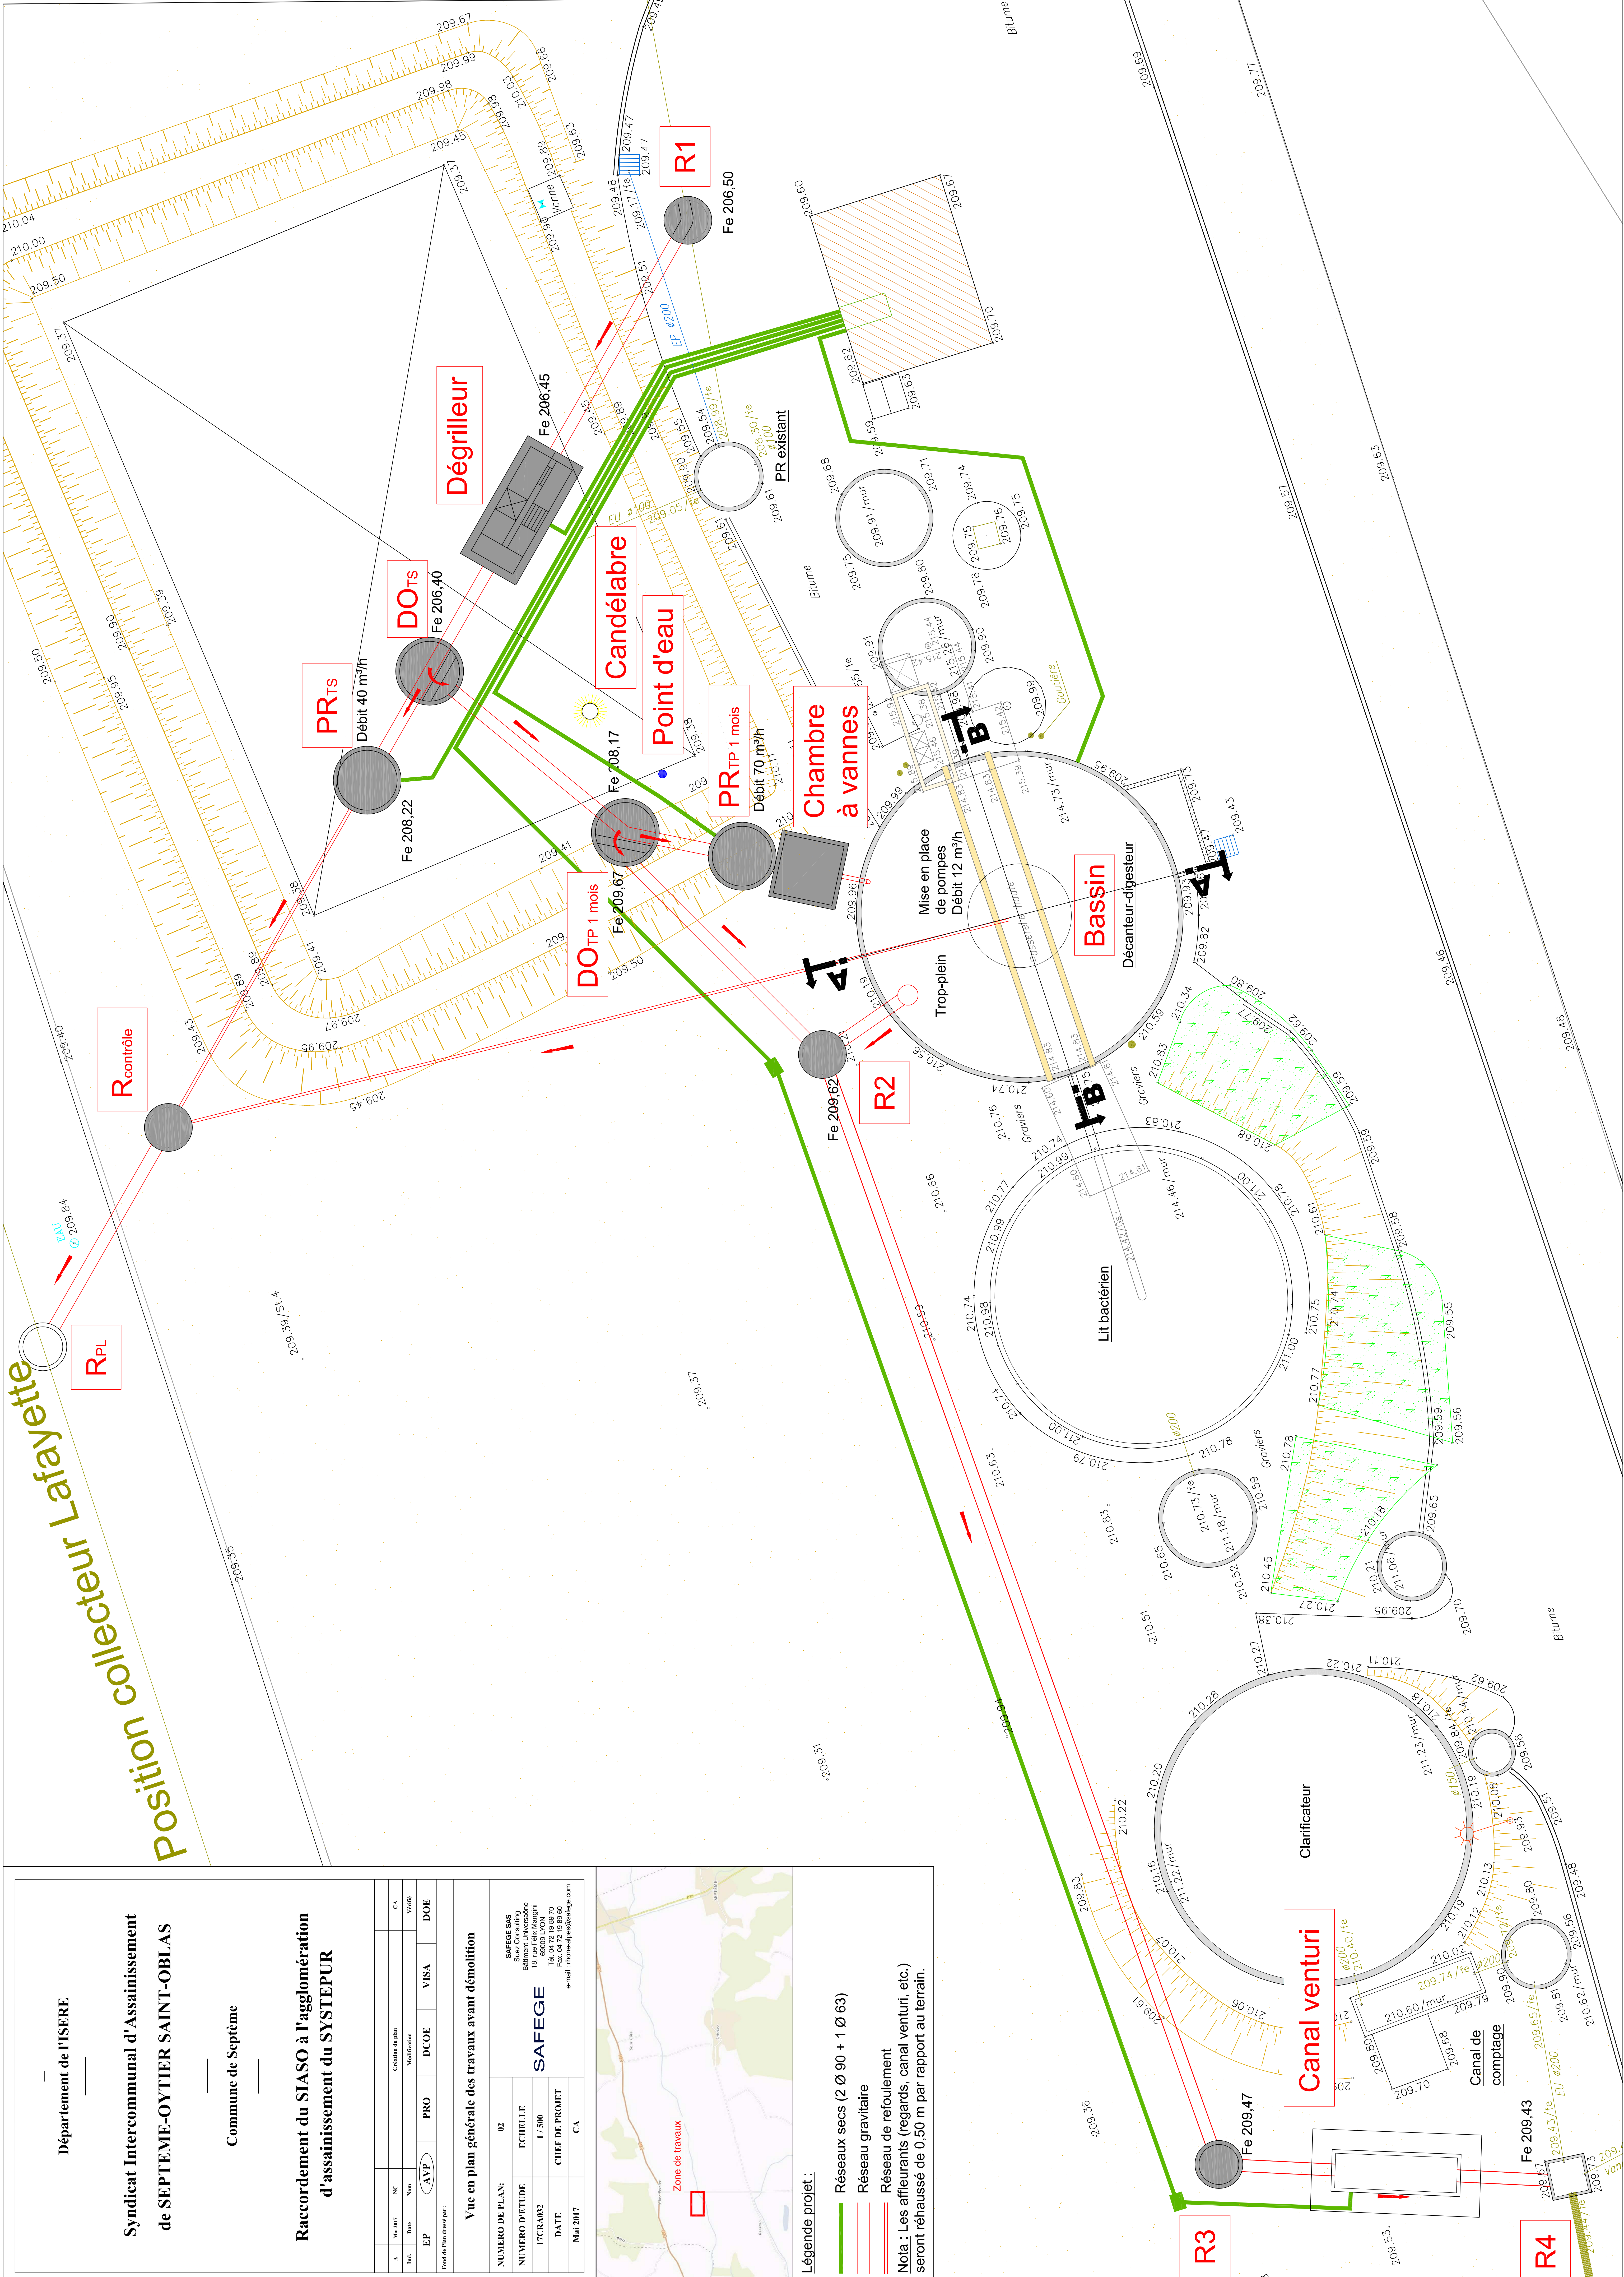

## Vue en coupe AA du bassin

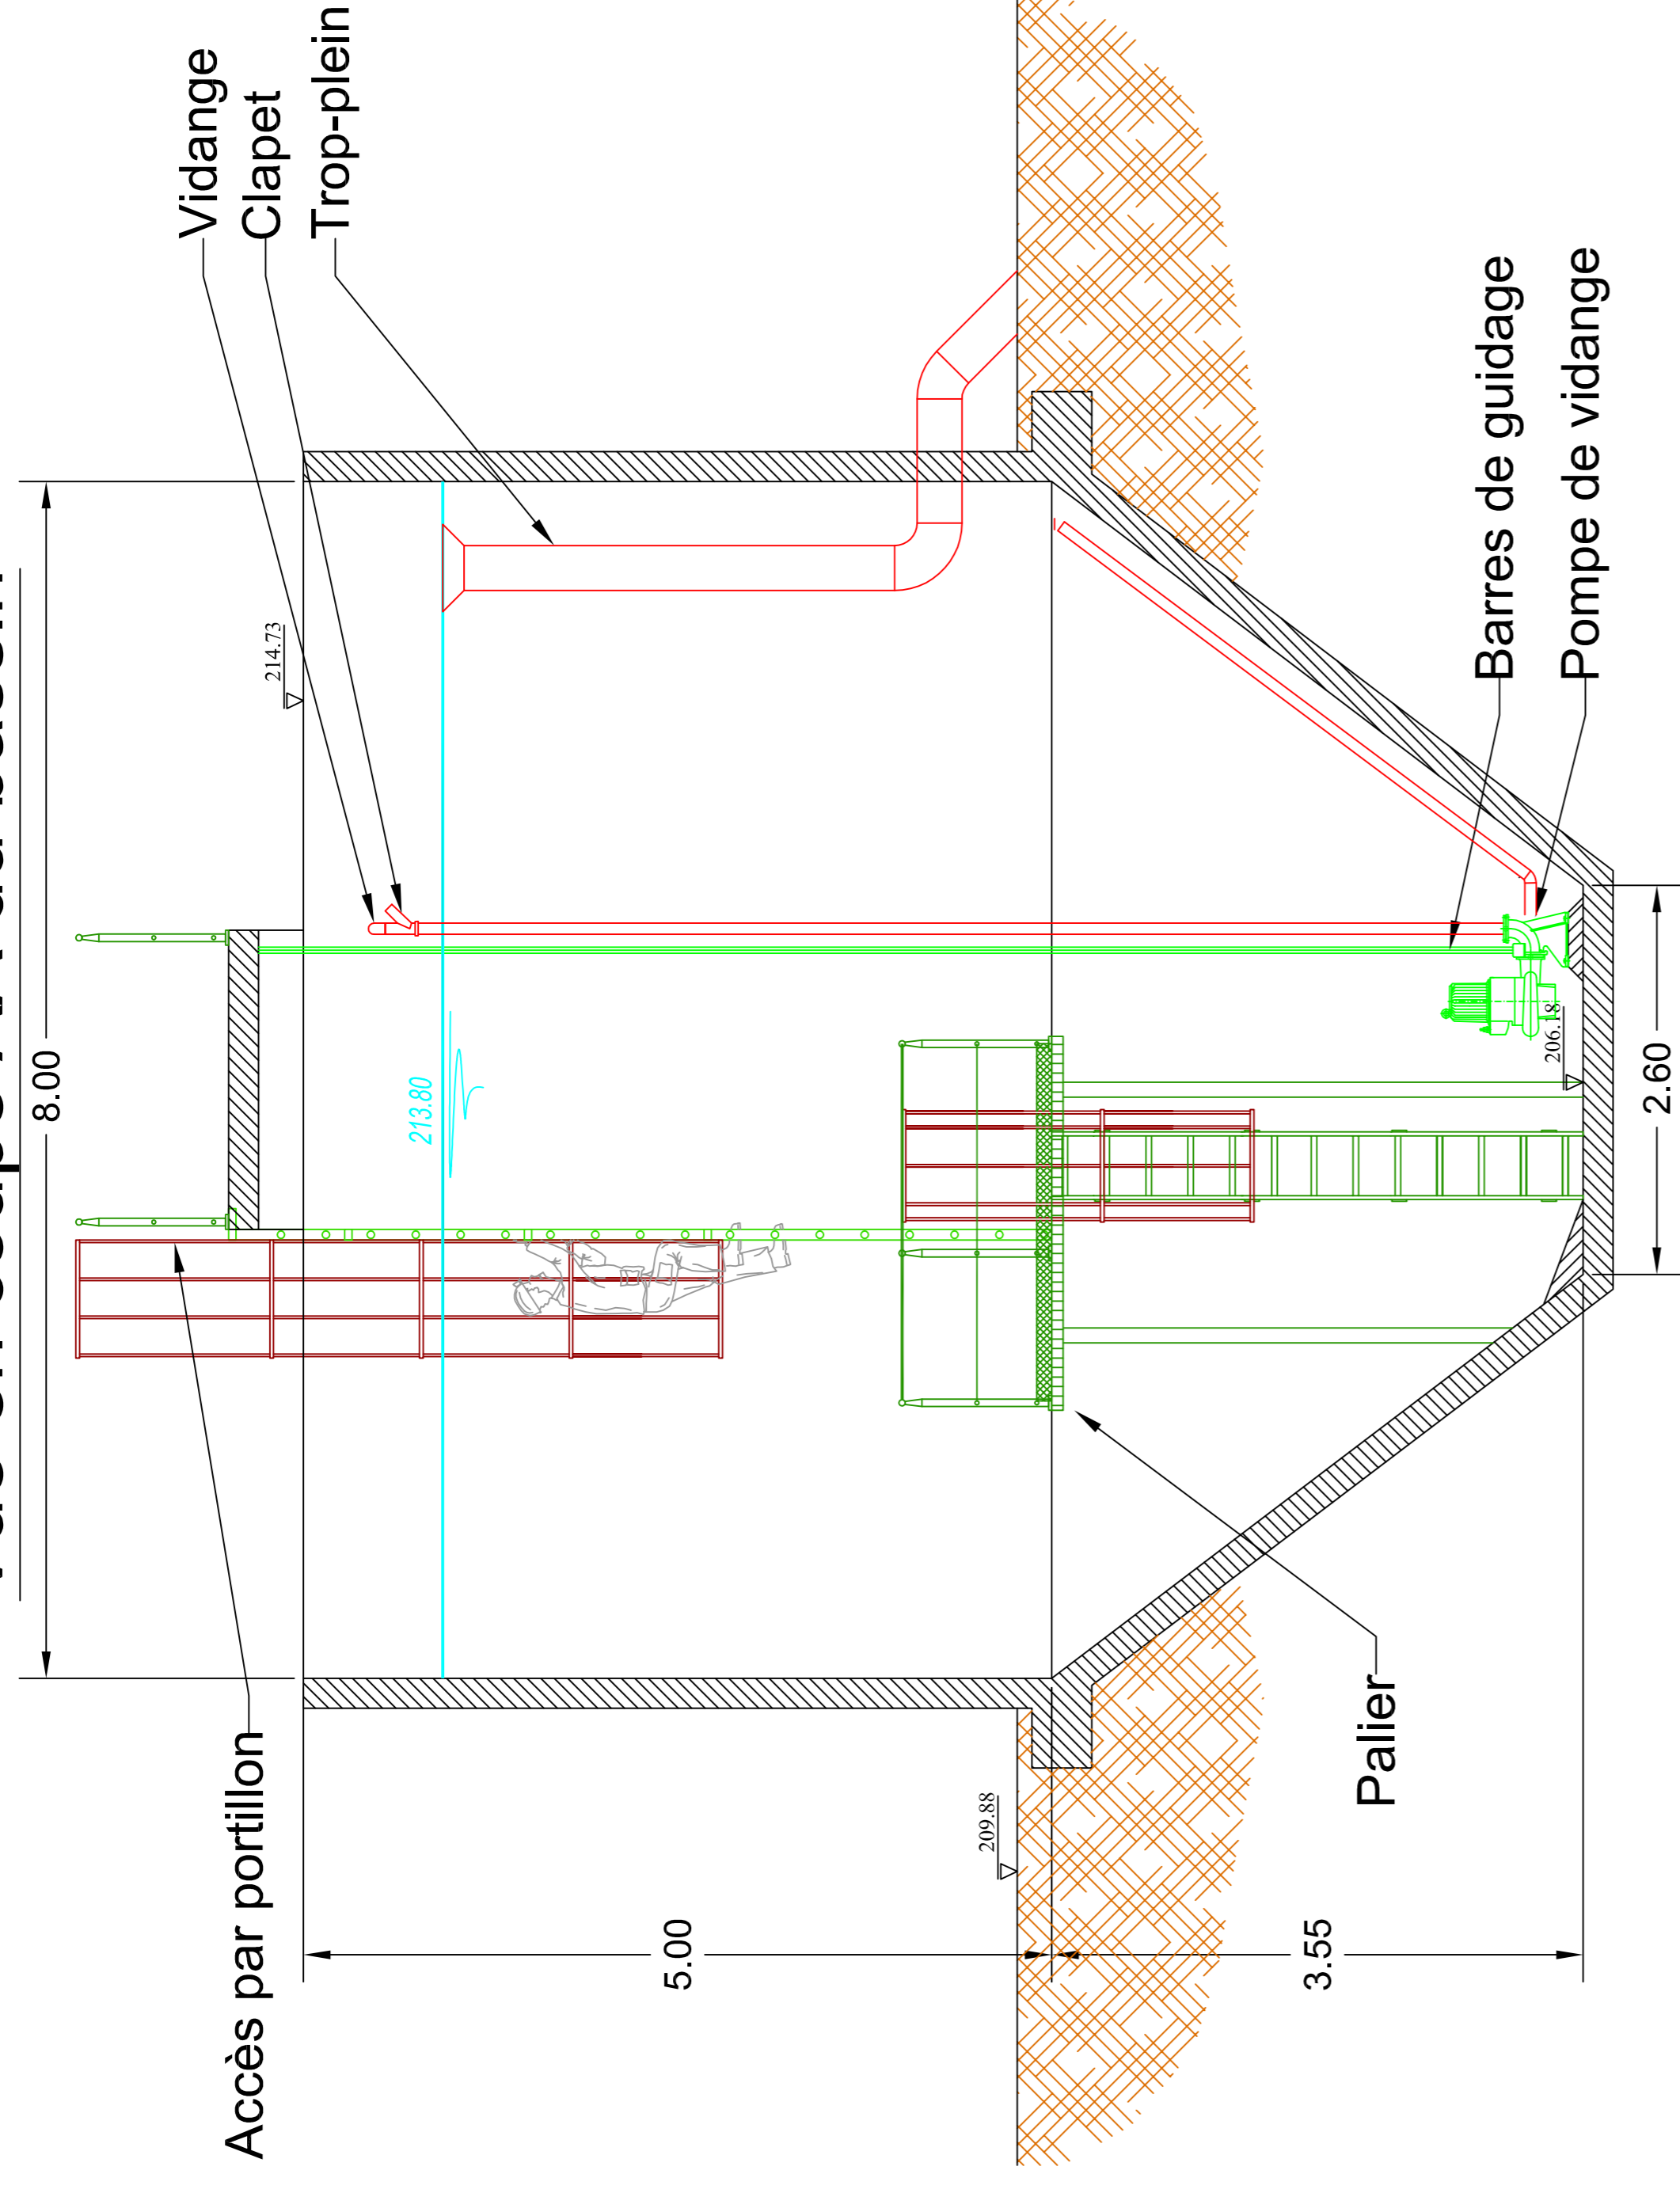


## Vue en coupe BB du bassin

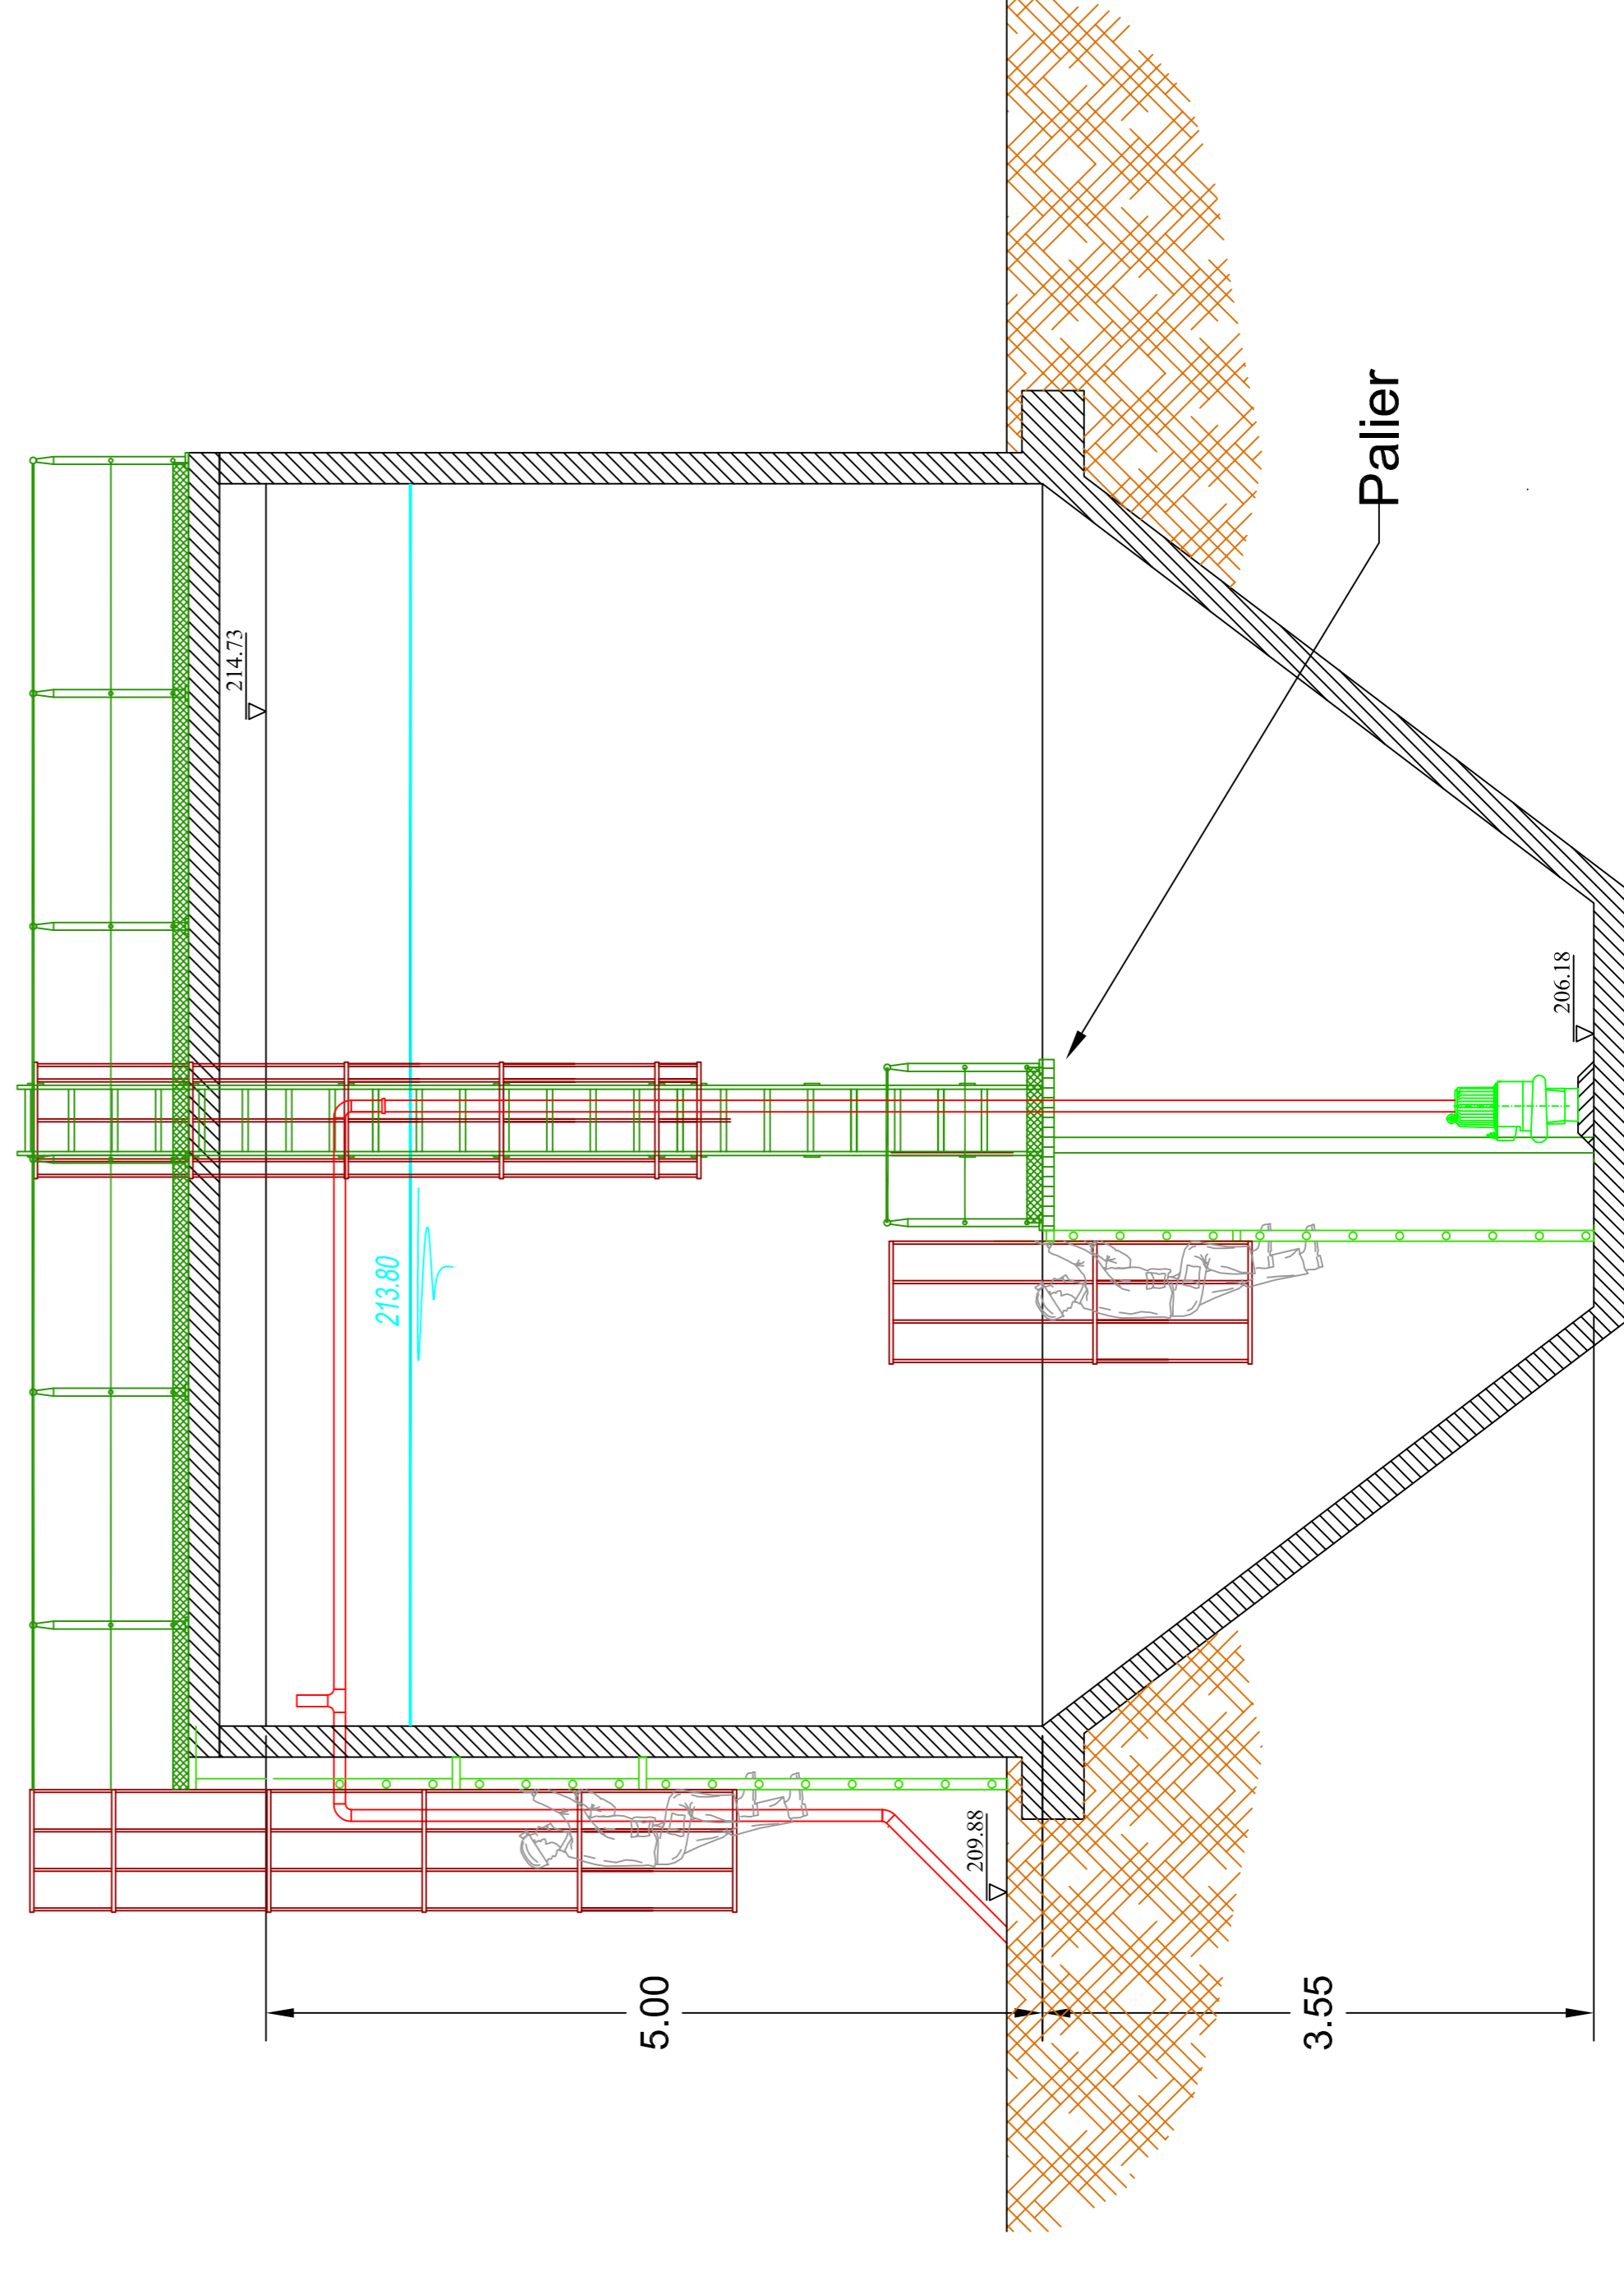


## Détails sur l'alimentation


### Vue de profil

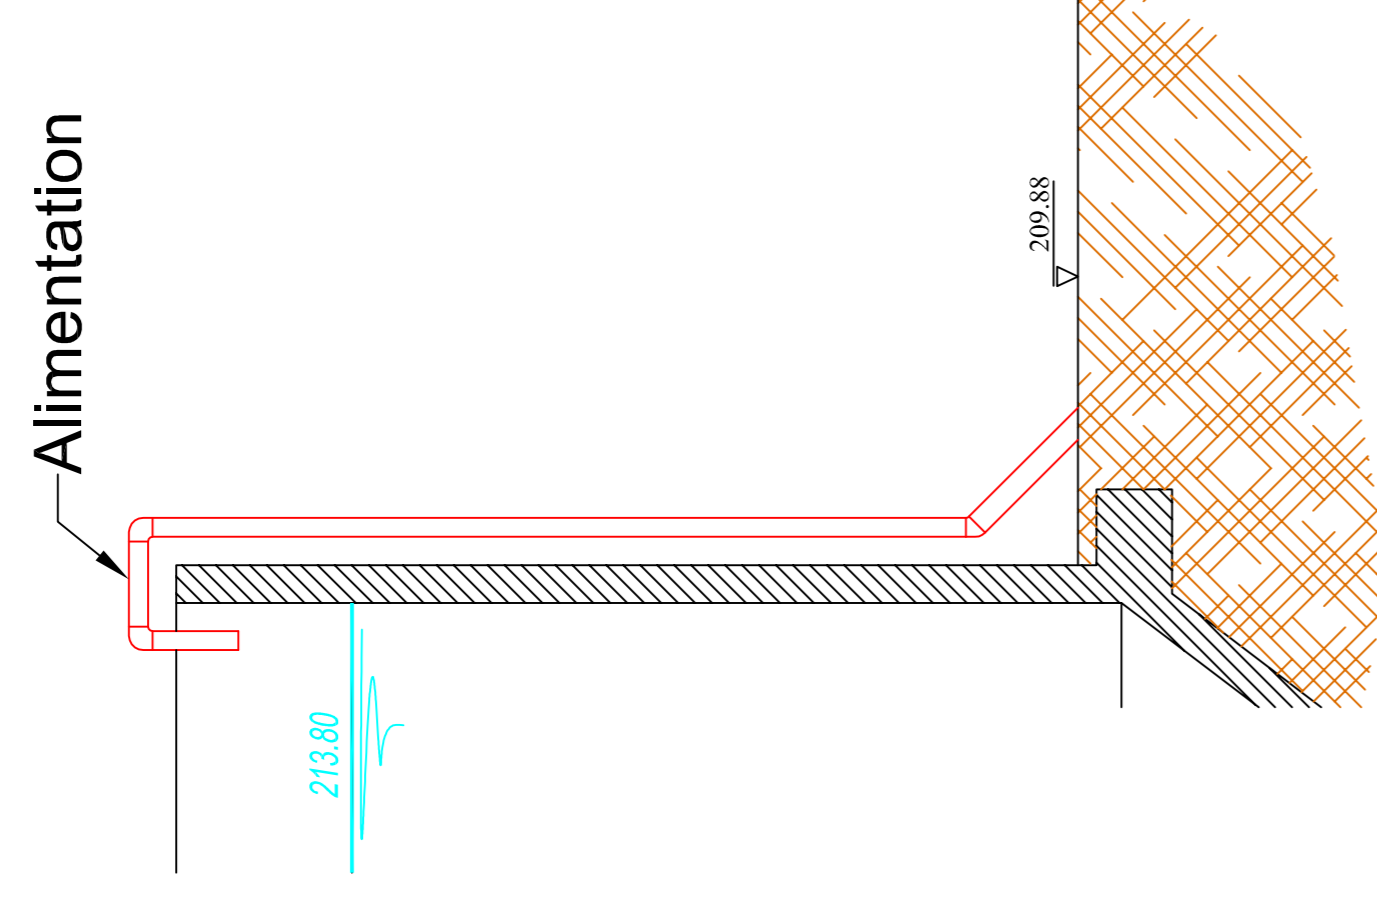

## Vue en coupe du DO1

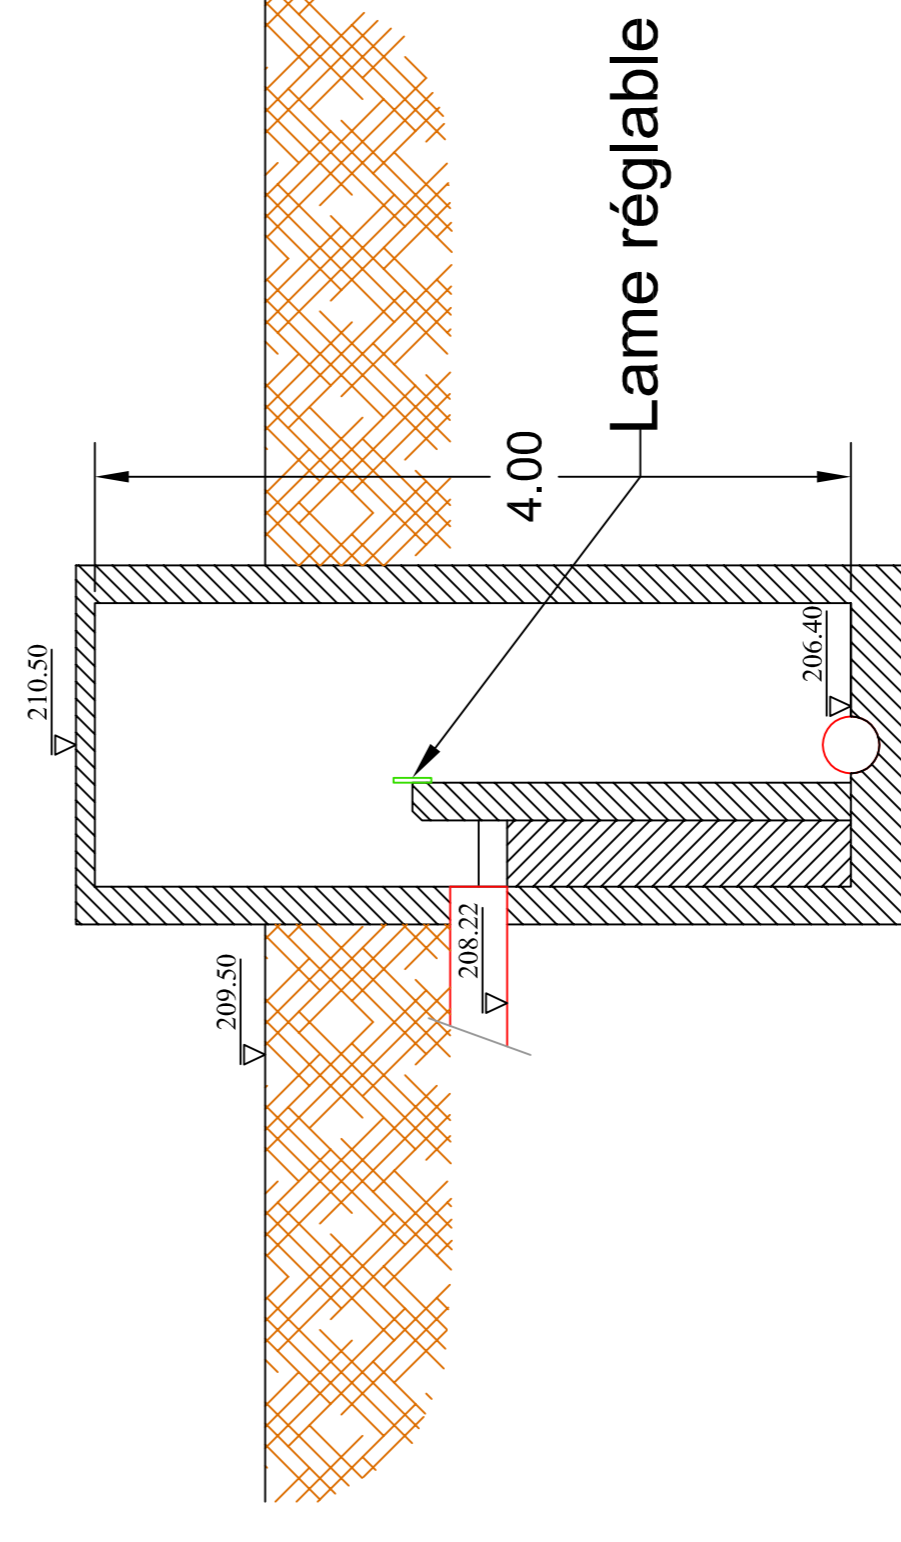

## Vue en coupe du DO2

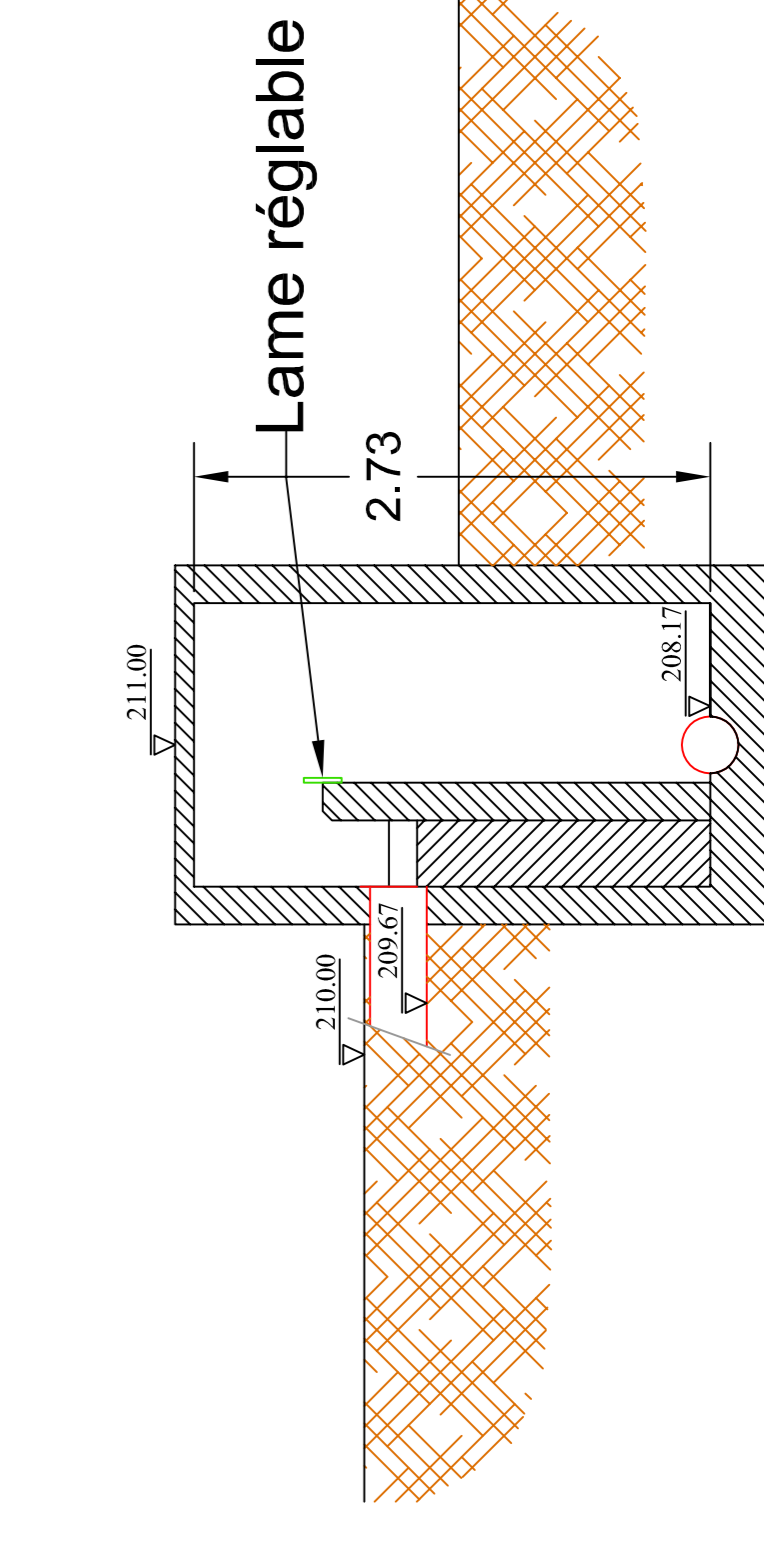

Département de l'ISERE

Syndicat Intercommunal d'Assainissement  
de SEPTEME-OYTIER SAINT-OBLAS

Commune de Septème

Raccordement du SIASO à l'agglomération  
d'assainissement du SYSTEPUR

Ind.	A	Avril 2017	NC	CA
Date			Num	Verif
EP	AVP	PRO	DCOE	VISA
				DOE

Fond de Plan dressé par :

### Coupes des ouvrages

NUMERO DE PLAN:	03	SAFEGE SAS Suez Consulting Bâtiment Universiône 18, rue Félix Mancini 69009 LYON Tél. 04 72 19 89 70 Fax. 04 72 19 89 80 e-mail : ffrone-alpes@safege.com
NUMERO D'ETUDE	ECHELLE	
17CRA032	1/40	<b>SAFEGE</b>
DATE	CHEF DE PROJET	
Avril 2017	CA	

Département de l'ISERE

Syndicat Intercommunal d'Assainissement  
de SEPTEME-OYTIER SAINT-OBLAS

Commune de Septème

Raccordement du SIASO à l'agglomération  
d'assainissement du SYSTEPUR

A	Avril 2017	NC	CA
Ind.	Date	Num	Vérifié
EP	AVP	PRO	VISA
		DCOE	DOE

Fond de Plan dressé par :

### Plan d'aménagement

NUMERO DE PLAN:	04
NUMERO D'ETUDE	ECHELLE
17CRA032	1 / 1000
DATE	CHEF DE PROJET
Avril 2017	CA

**SAFEGE SAS**  
Suez Consulting  
Bâtiment Universiône  
18, rue Felix Mangin  
69009 LYON  
Tél. 04 72 19 89 70  
Fax. 04 72 19 89 60  
e-mail : [monte-alpes@safege.com](mailto:monte-alpes@safege.com)

**SAFEGE**





Parcelle agricole

Parcelle agricole

Parcelle agricole

La Véga

Parcelle agricole

Parcelle agricole

Échelle 1 : 2 000

0 ————— 50 m