


PC3 - Coupe-profil AA

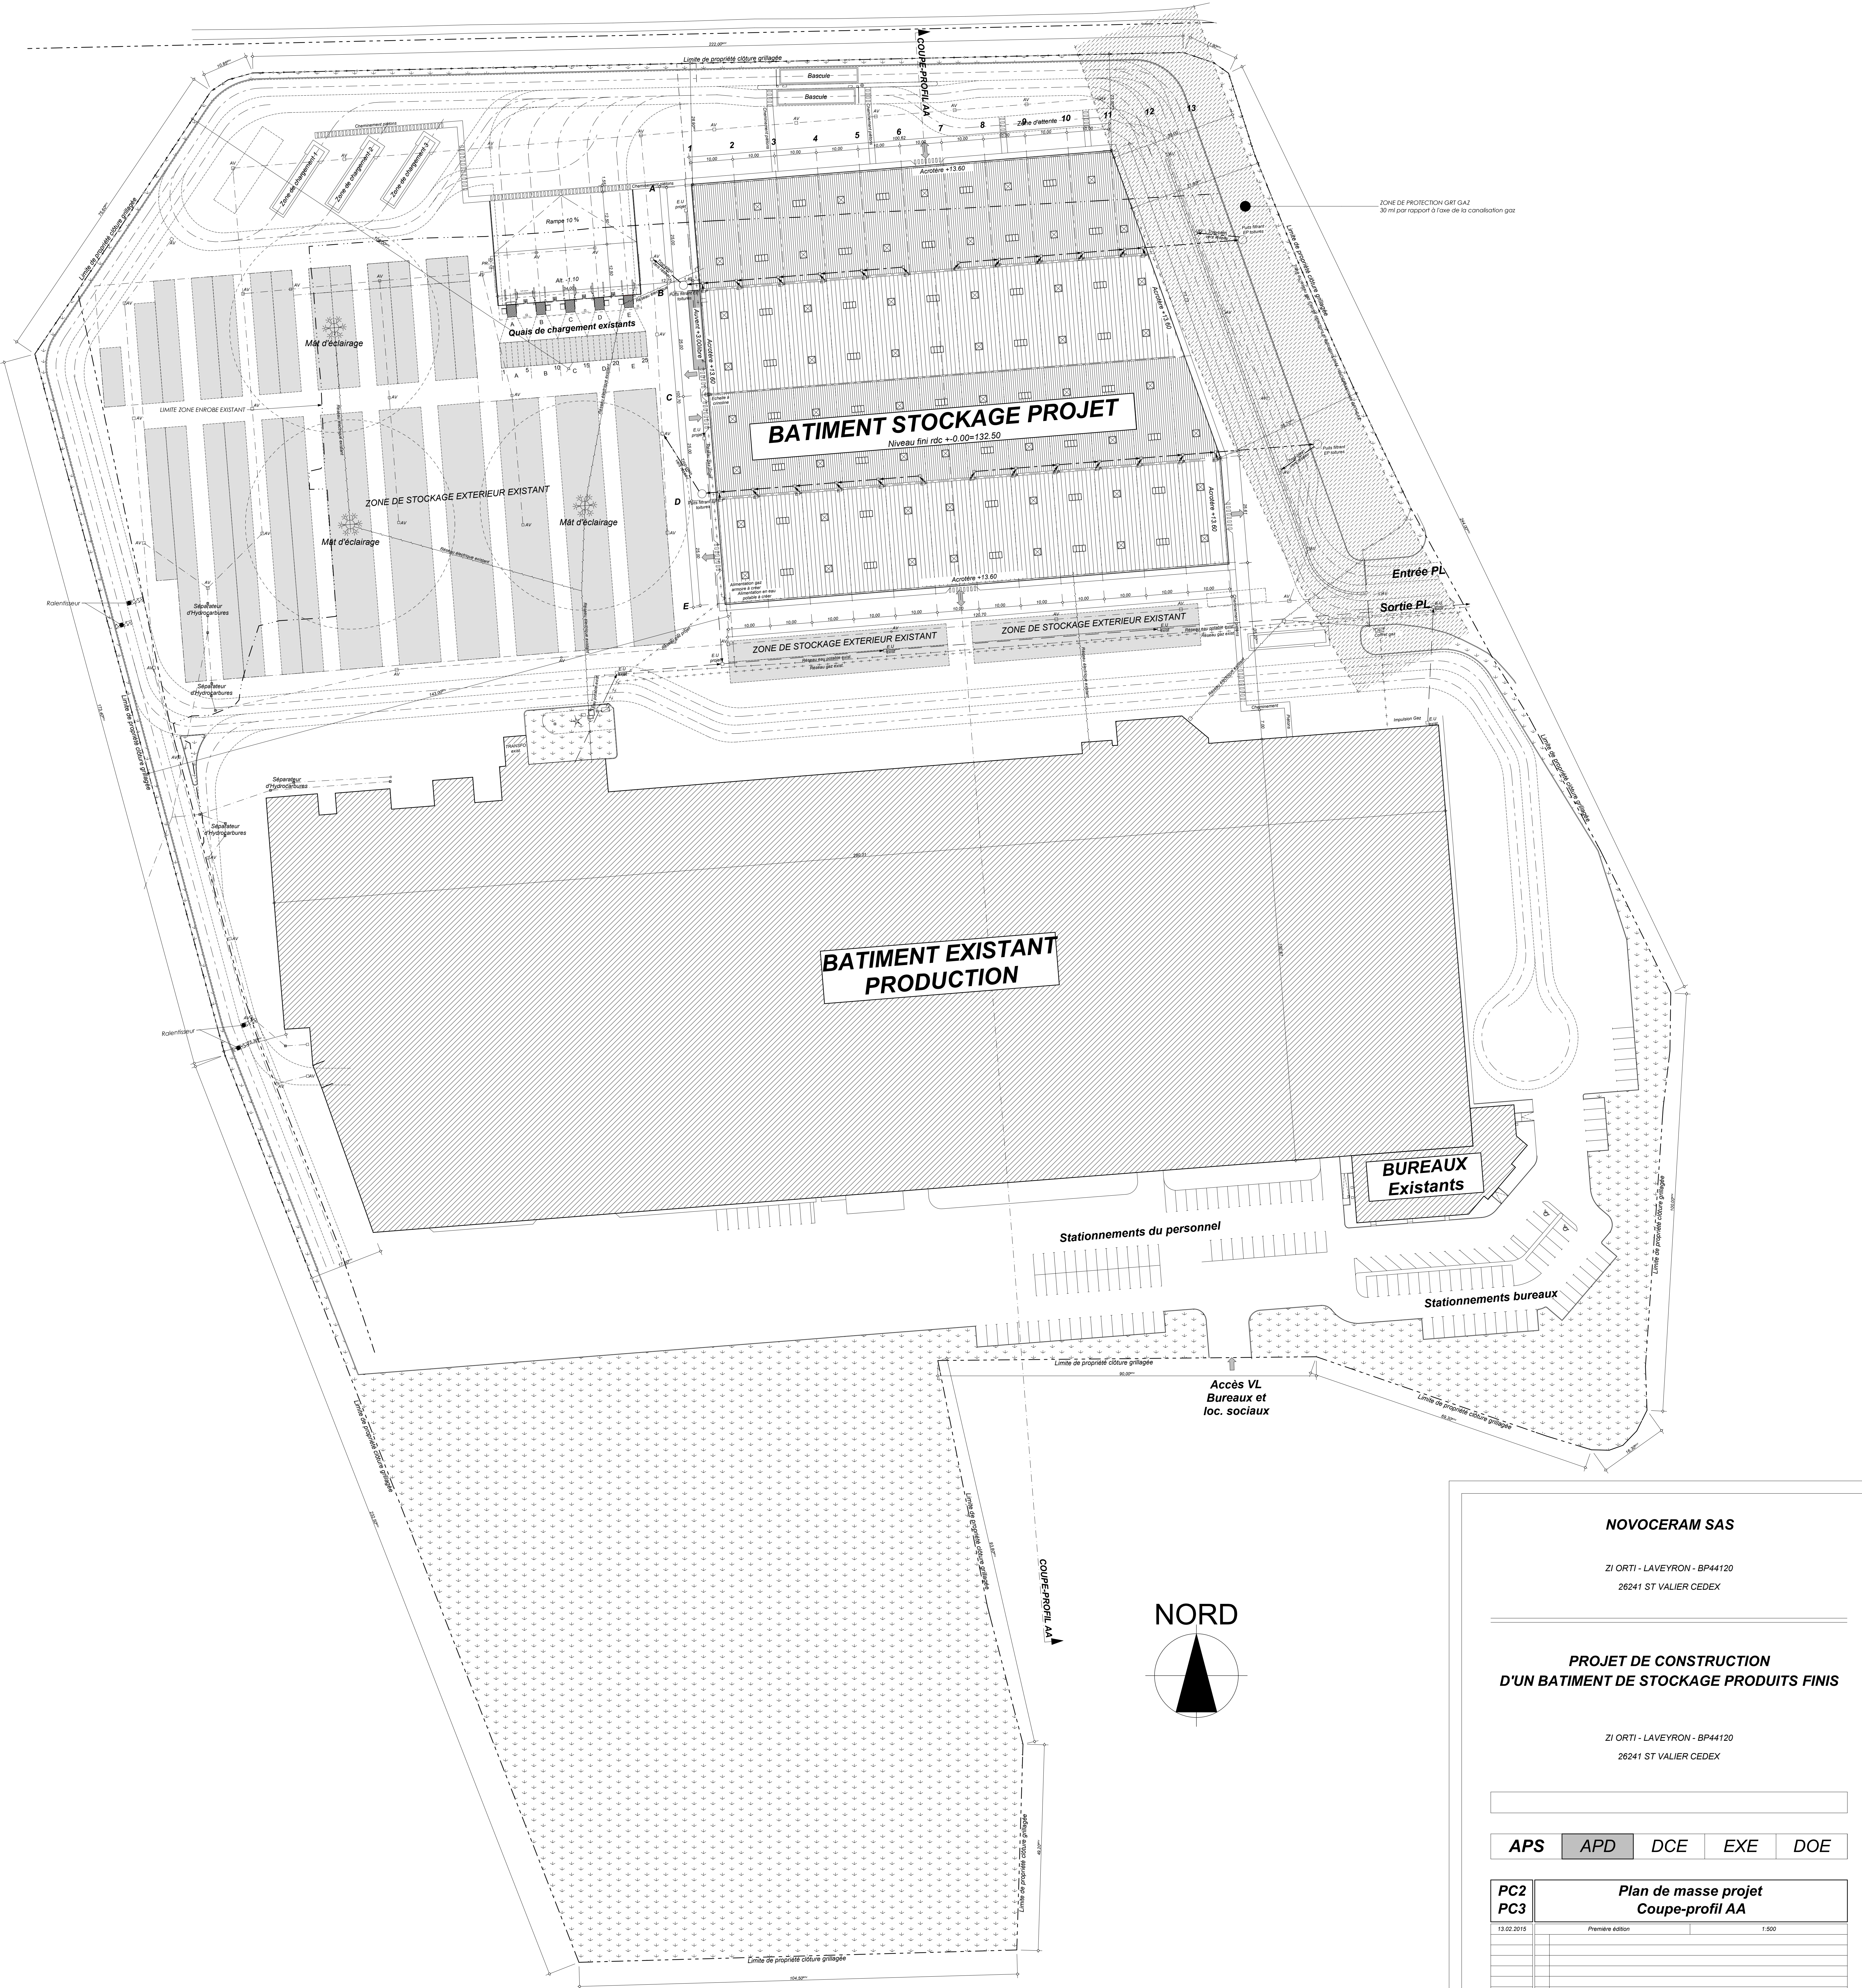

PC2 - Plan de masse Projet

NOVOCERAM SAS

ZI ORTI - LAVEYRON - BP44120  
26241 ST VALIER CEDEX

PROJET DE CONSTRUCTION

D'UN BATIMENT DE STOCKAGE PRODUITS FINIS

ZI ORTI - LAVEYRON - BP44120  
26241 ST VALIER CEDEX

APS

APD

DCE

EXE

DOE

PC2

PC3


Plan de masse projet

Coupe-profil AA

13.02.2015

Première édition

1/500

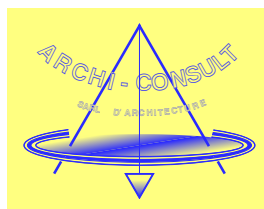

33 AVENUE MARECHAL FOCH BP50  
07302 TOURNON S RHONE CEDEX  
T:0475072807 / F:0475071801  
E-mail: info@archi-consult.fr