


ANNEXE 5 : plan masse

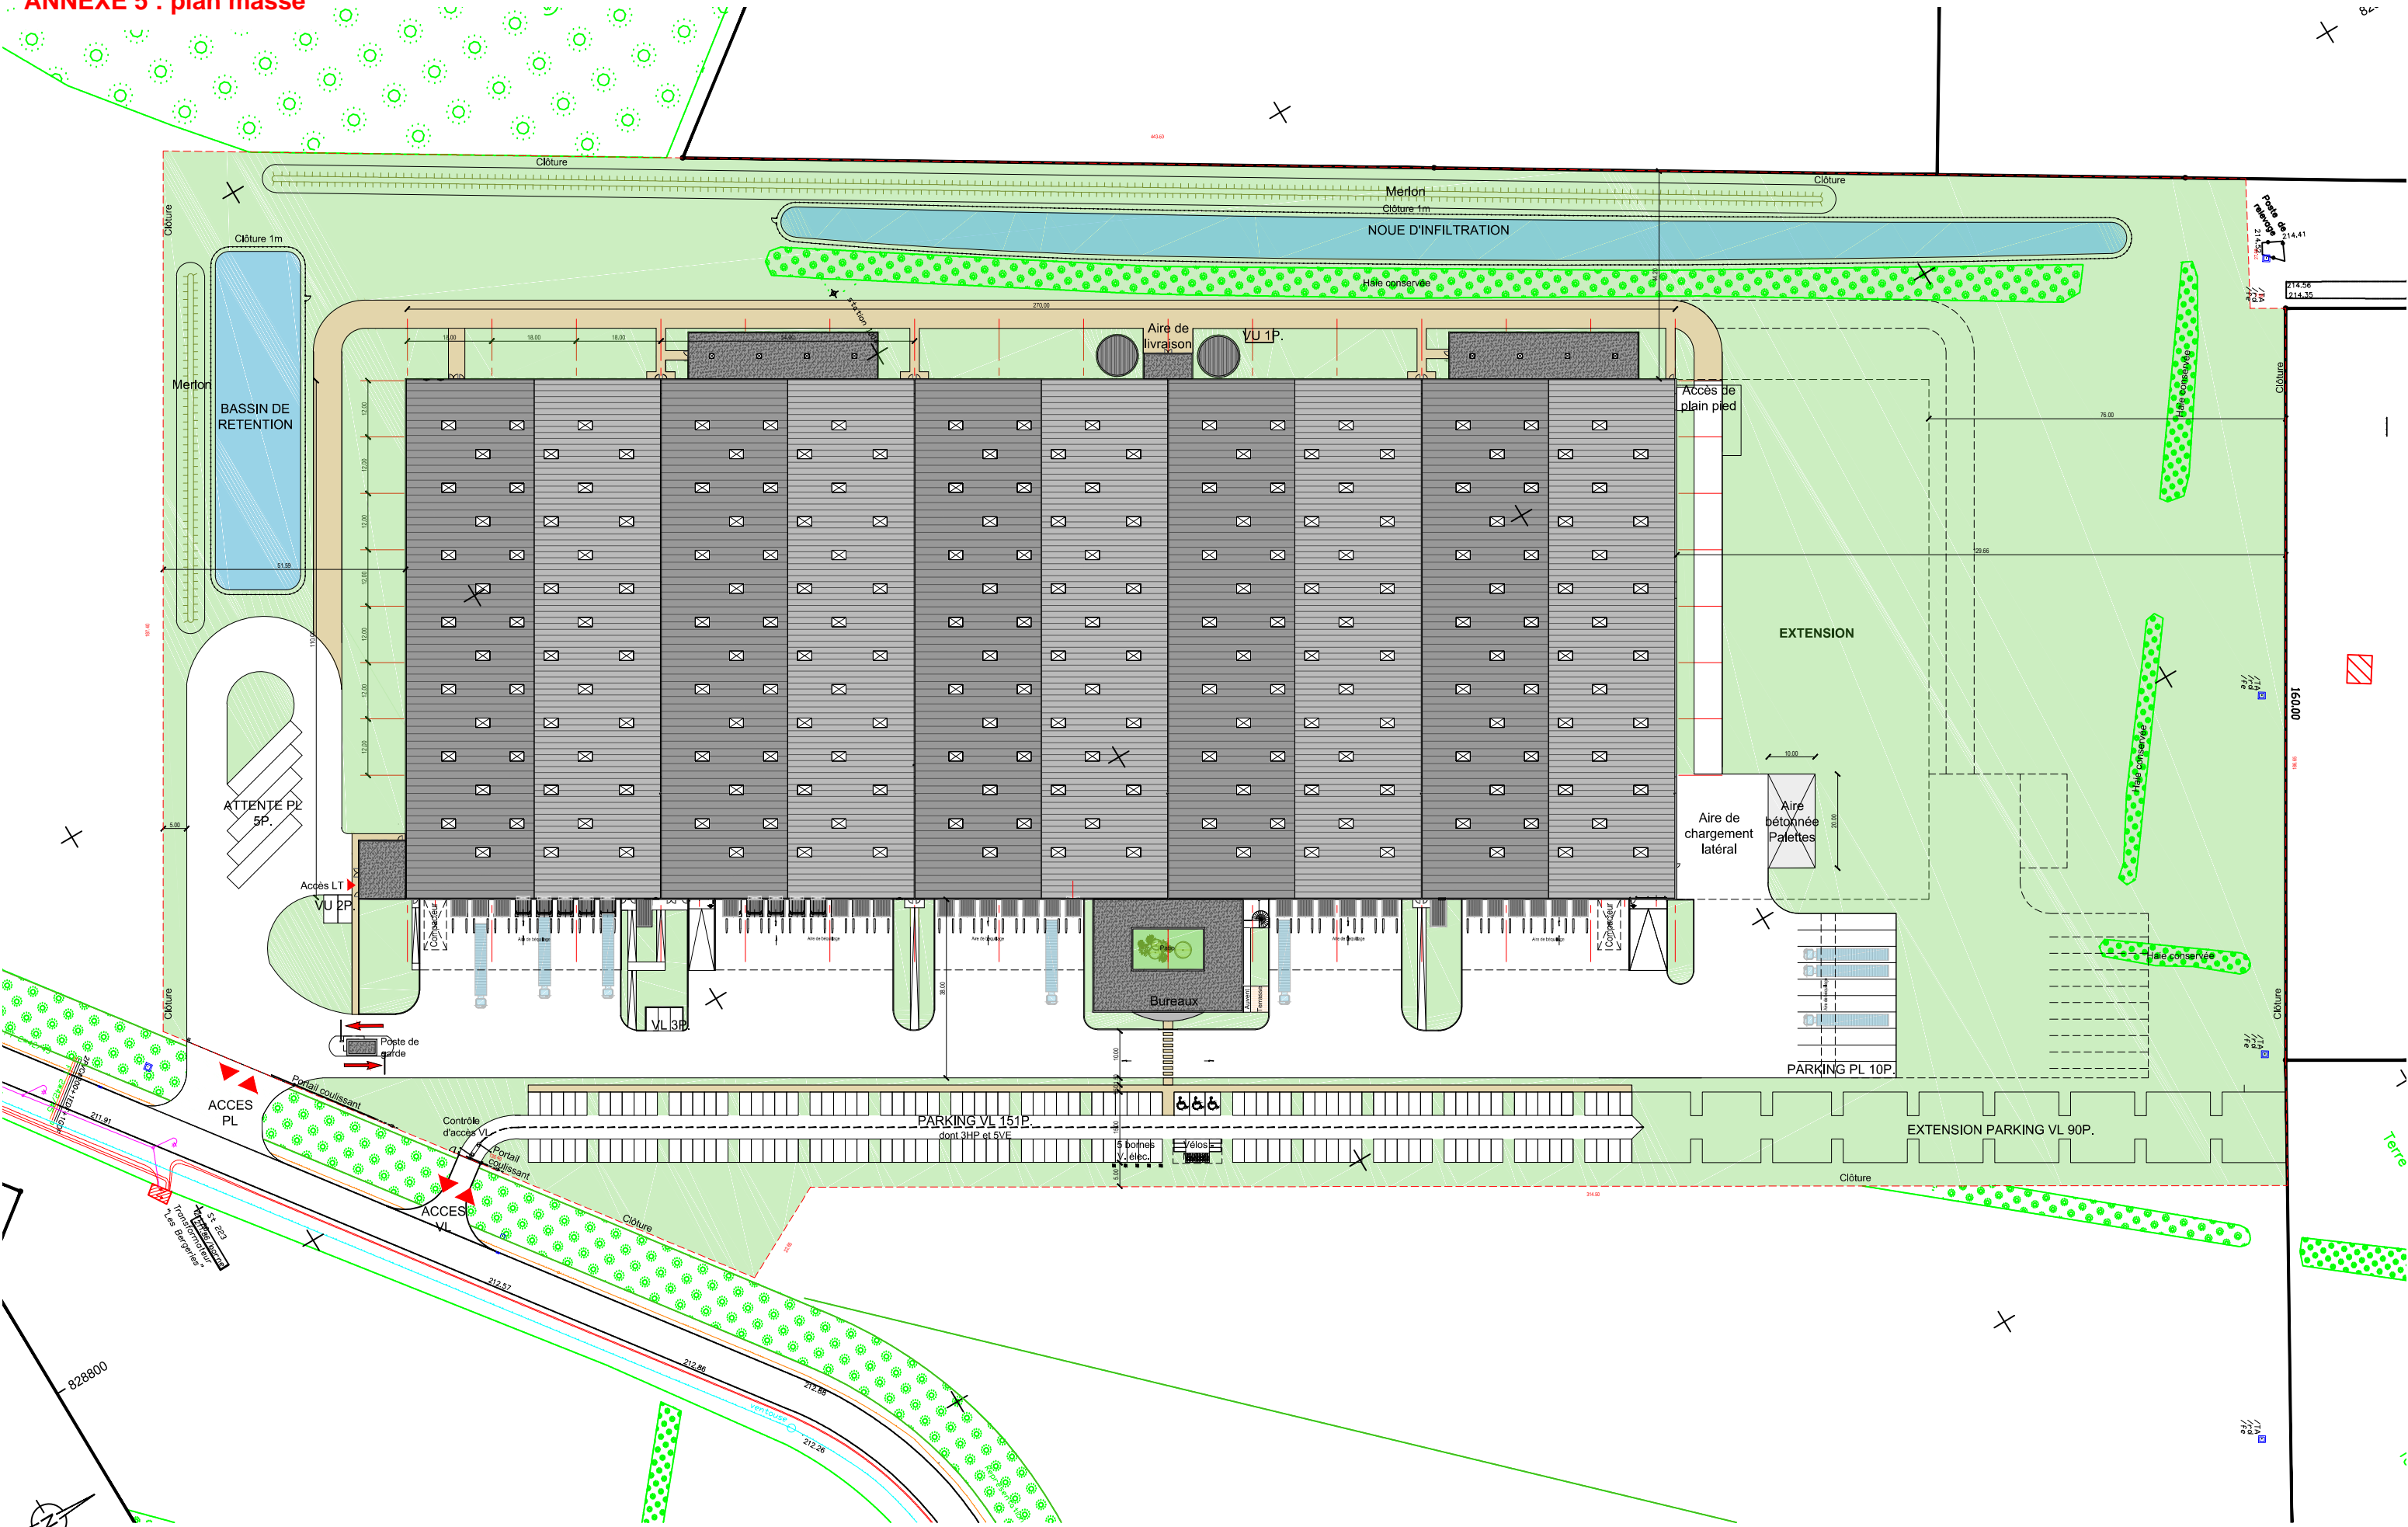

Ce document est la propriété de la société SOHO architecture. Il ne peut être reproduit ou communiqué sans son autorisation