
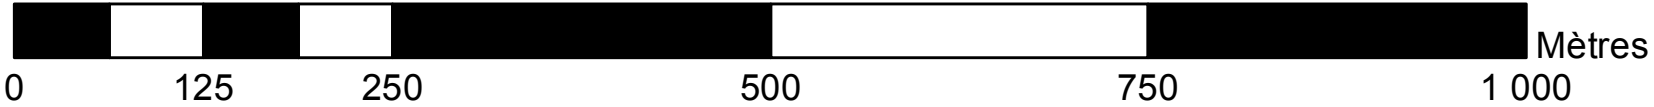
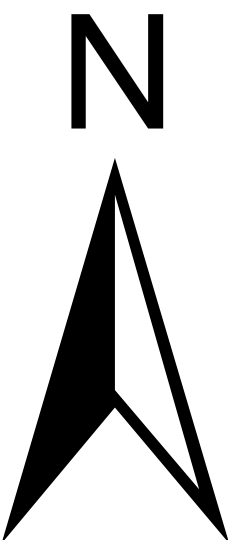


Zonage d'assainissement Eaux Usées

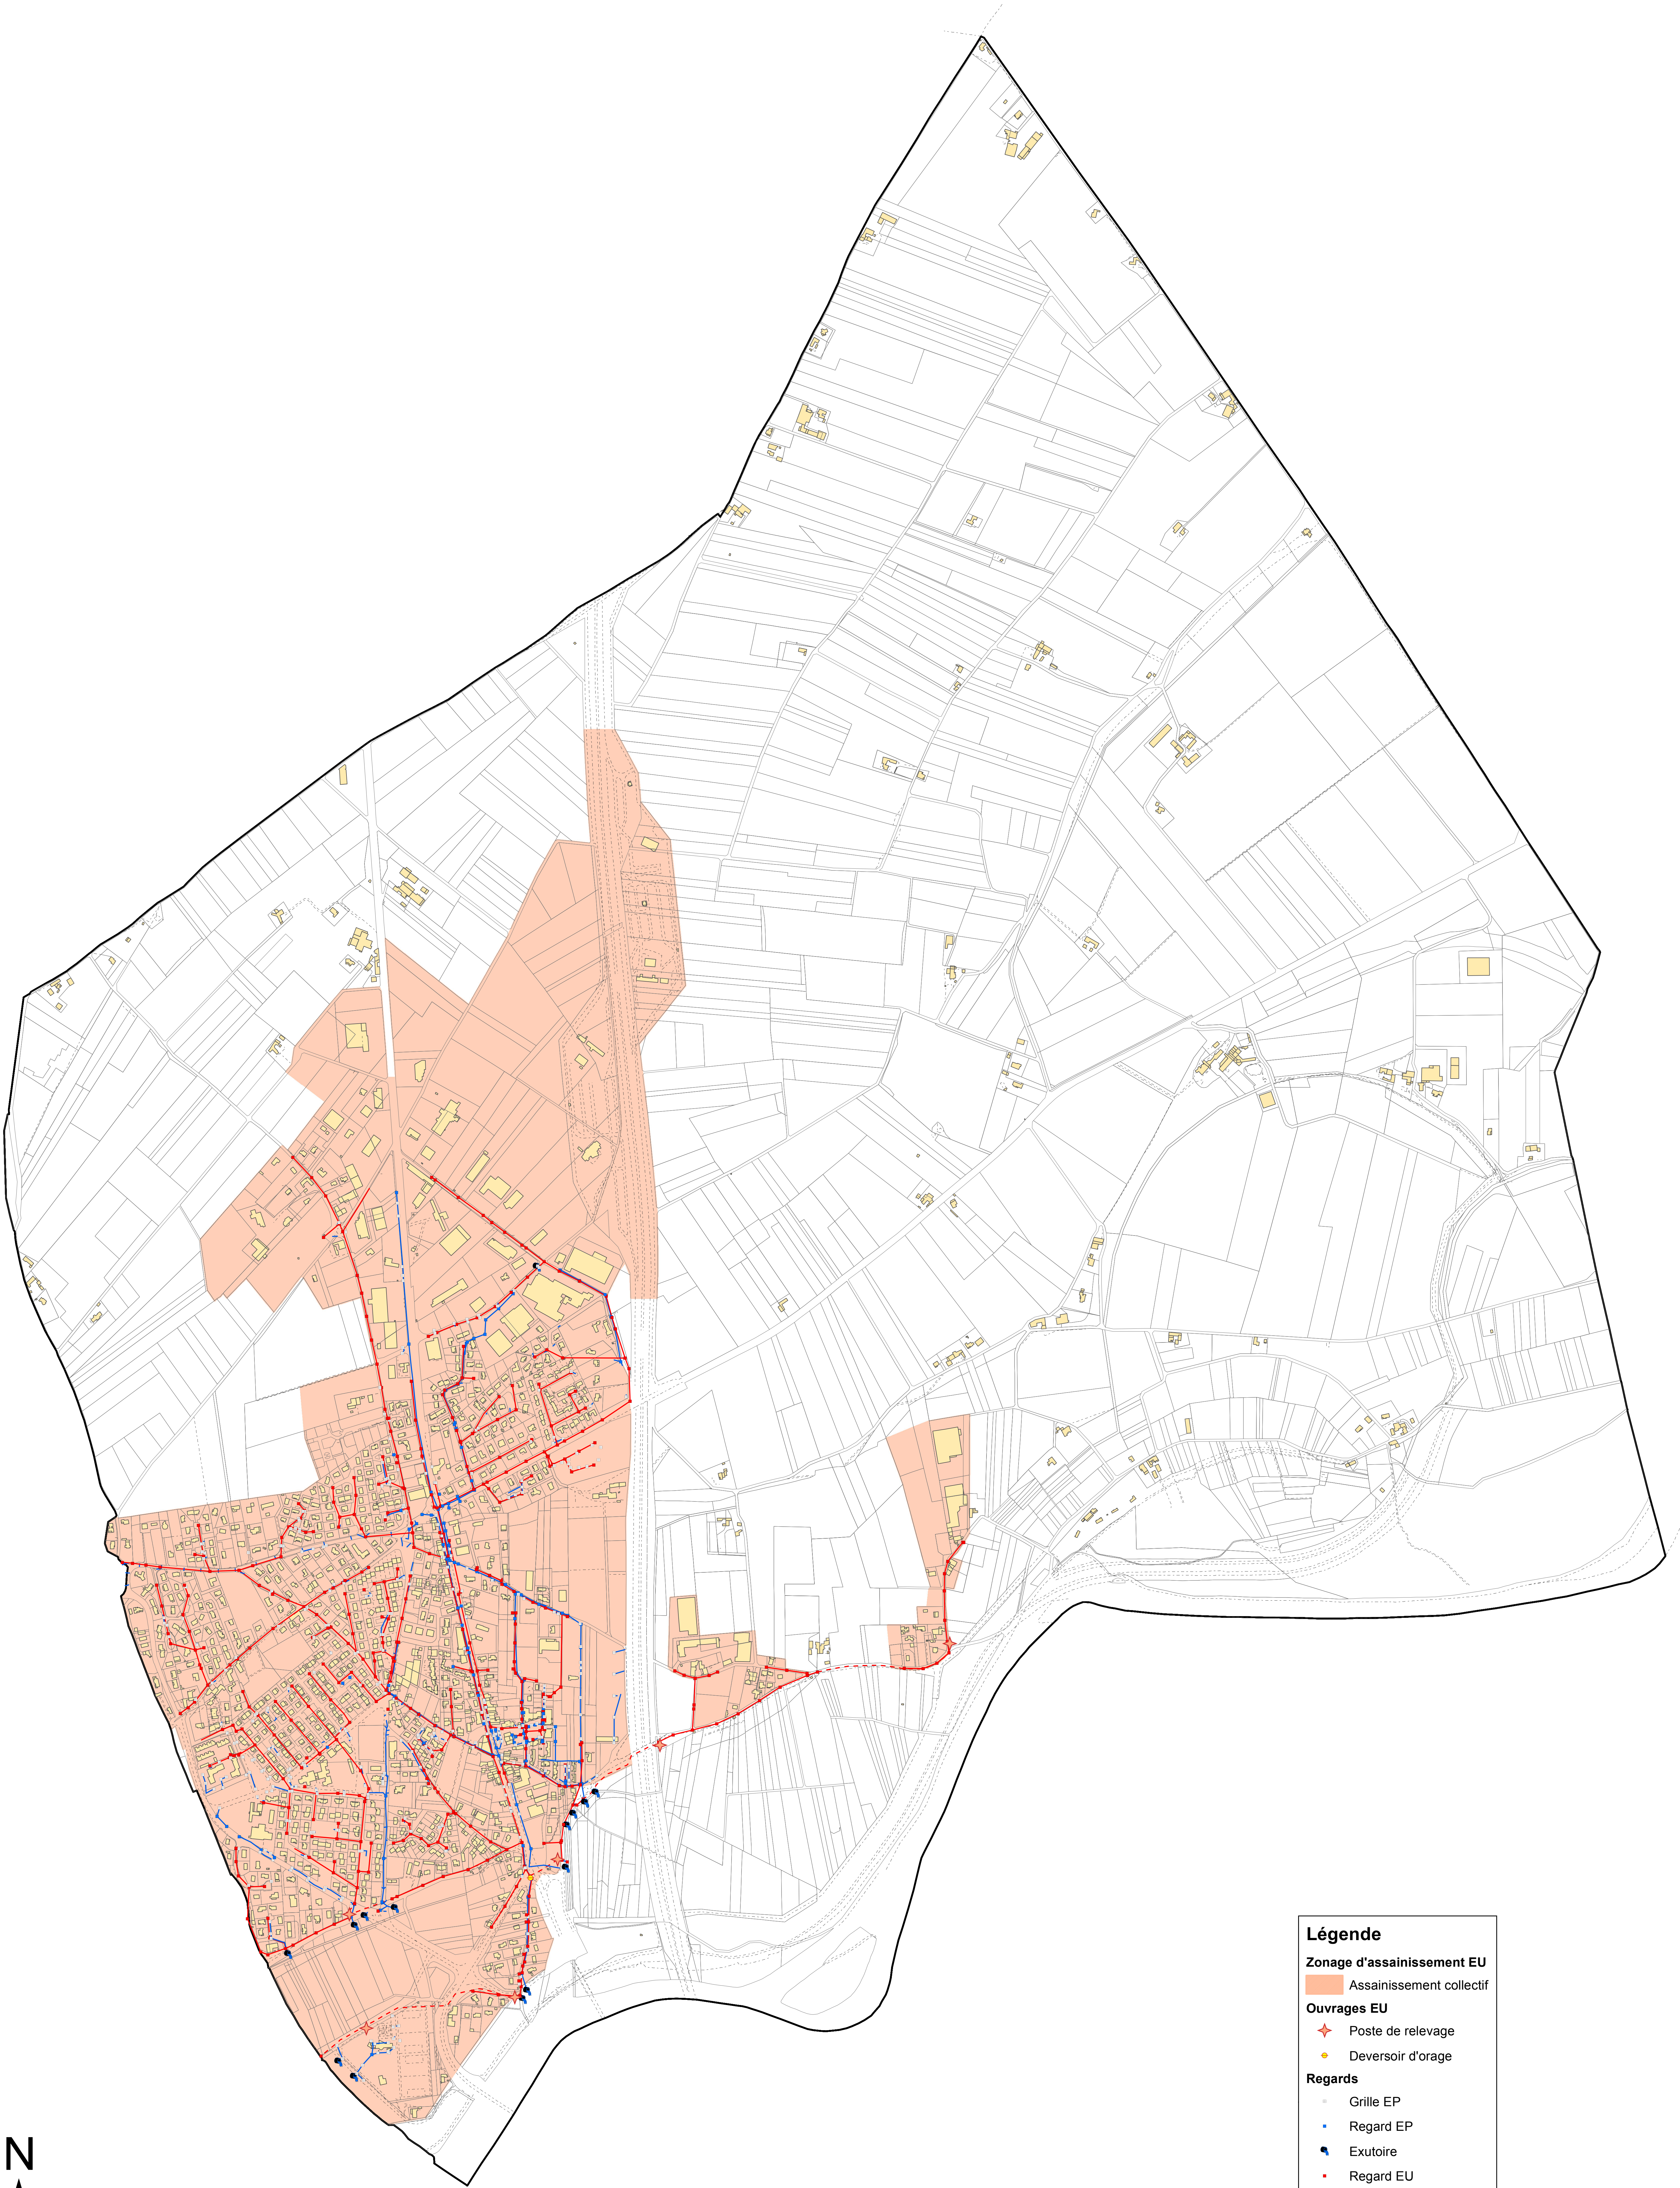

Légende

Zonage d'assainissement EU

- Assainissement collectif

Ouvrages EU

- Poste de relevage
- Deversoir d'orage

Regards

- Grille EP
- Regard EP
- Exutoire
- Regard EU

Tronçons

- Réseau EP
- Réseau EU gravitaire
- Réseau EU refoulement