


Le Grand Bornand

Extrait cadastral

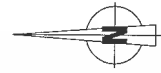

Echelle : 1/25000

Edité le 22/01/2013

source : DGI-cadastre

Ce document ne constitue pas de preuve de la propriété de biens


Plan de situation ②

Chinallon

Secteur
du Saugy

Le Grand Bornand

Extrait cadastral

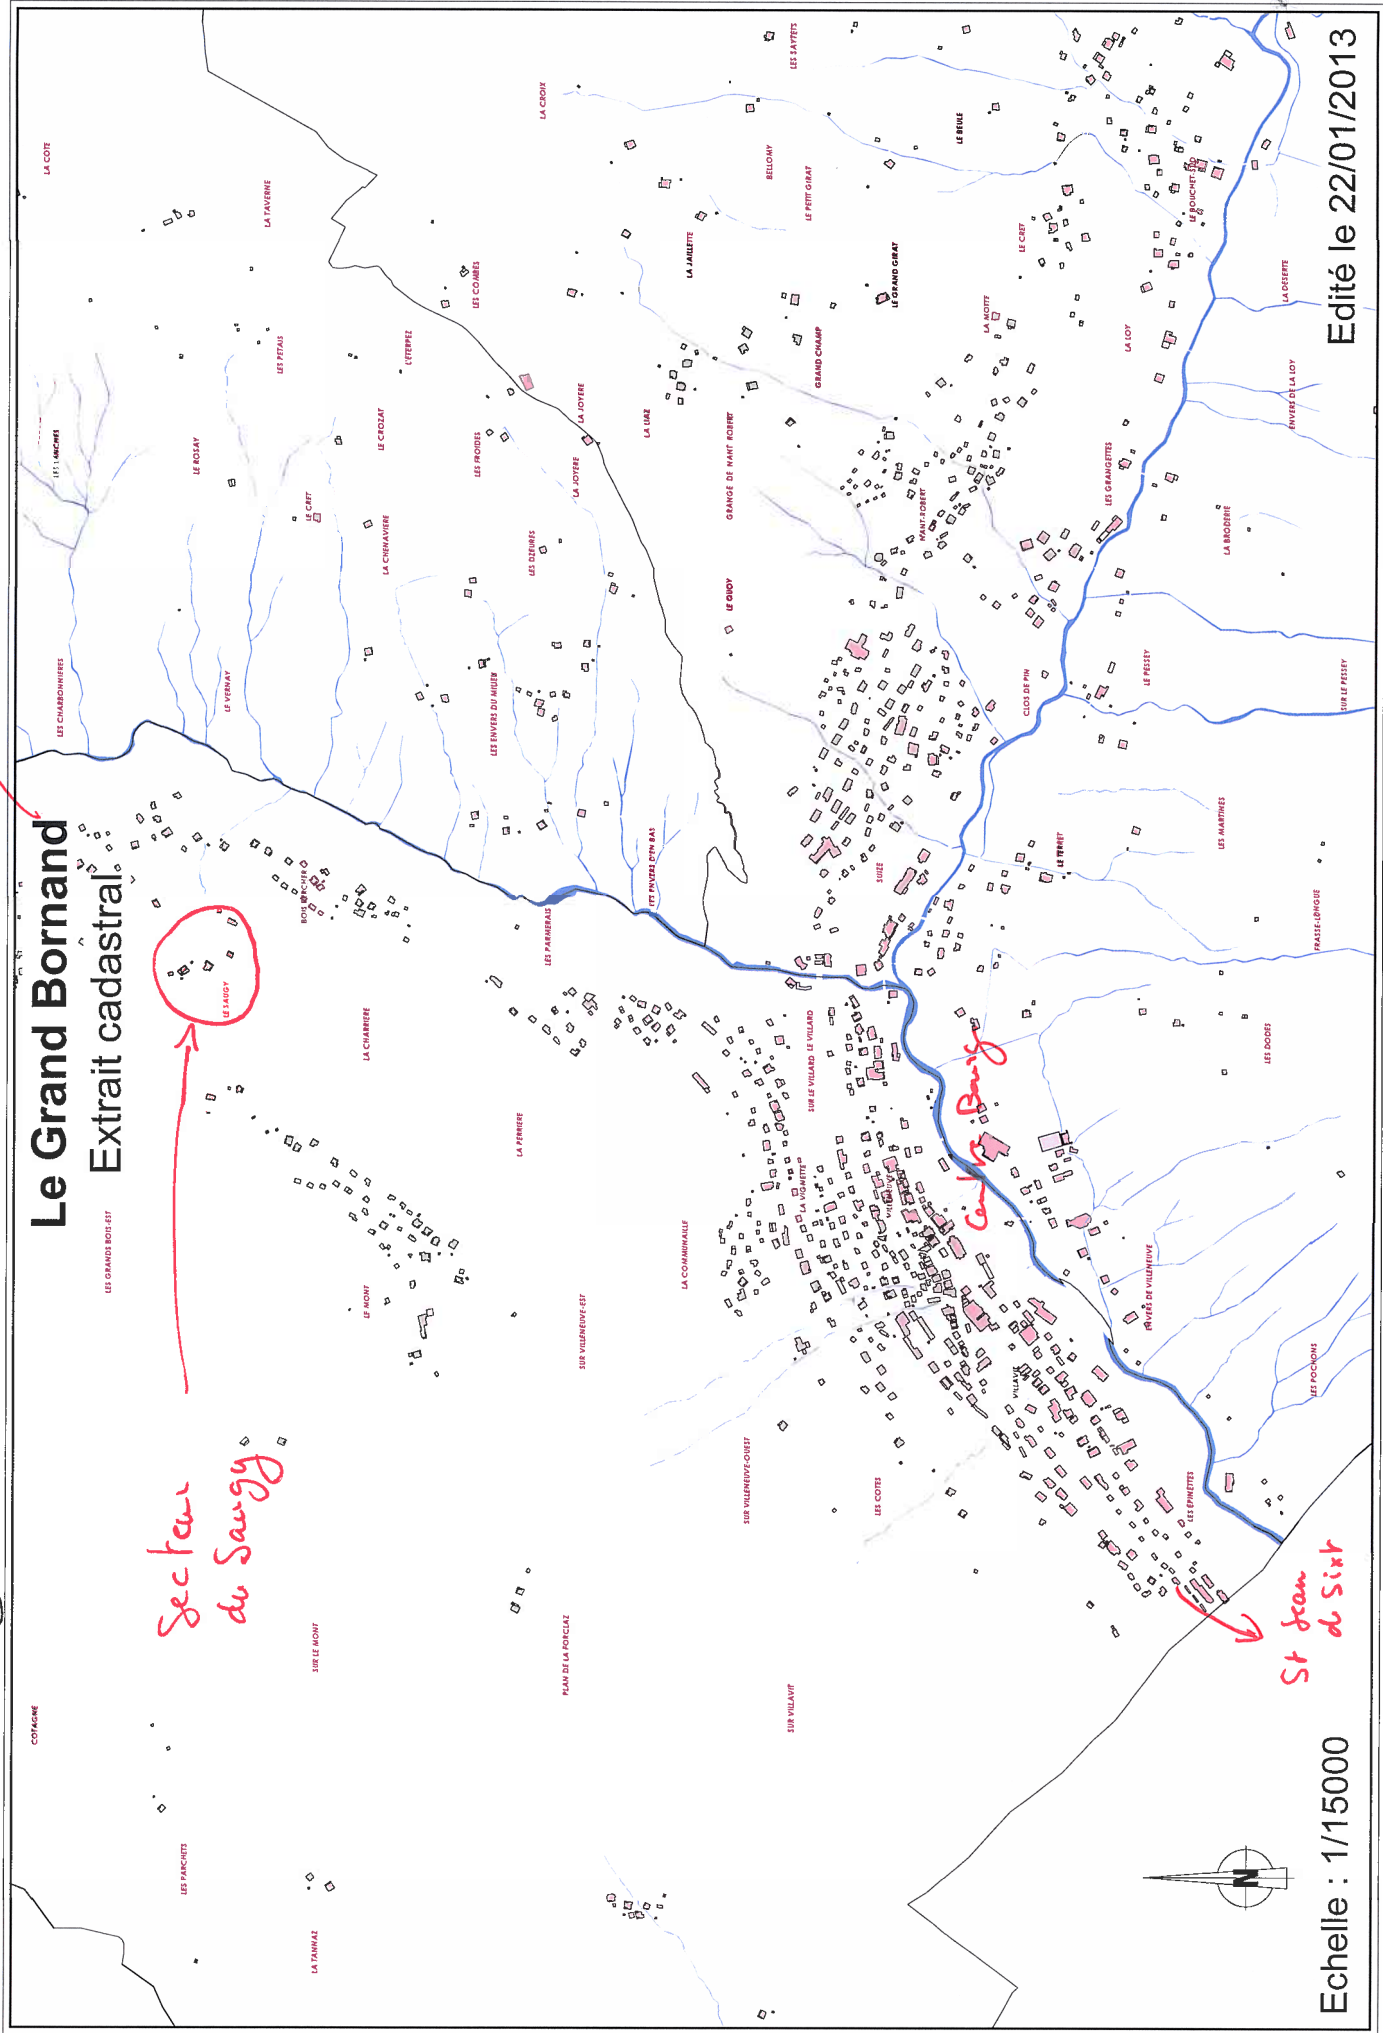

Echelle : 1/15000

Edité le 22/01/2013

source : DGI-cadastre

Ce document ne constitue pas de preuve de la propriété de biens

Le Grand Bornand
Extrait cadastral

LE SAUGY

Uci

Edité le 22/01/2013

Echelle : 1/1750

Edité le 22/01/2013

Extrait cadastral

3284

source : DGI-cadastre

— partie du CR réaménagée — partie du CR dévée

— Création voirie d'aggrès en cours depuis RD94

Ce document ne constitue pas de preuve de la propriété de biens

