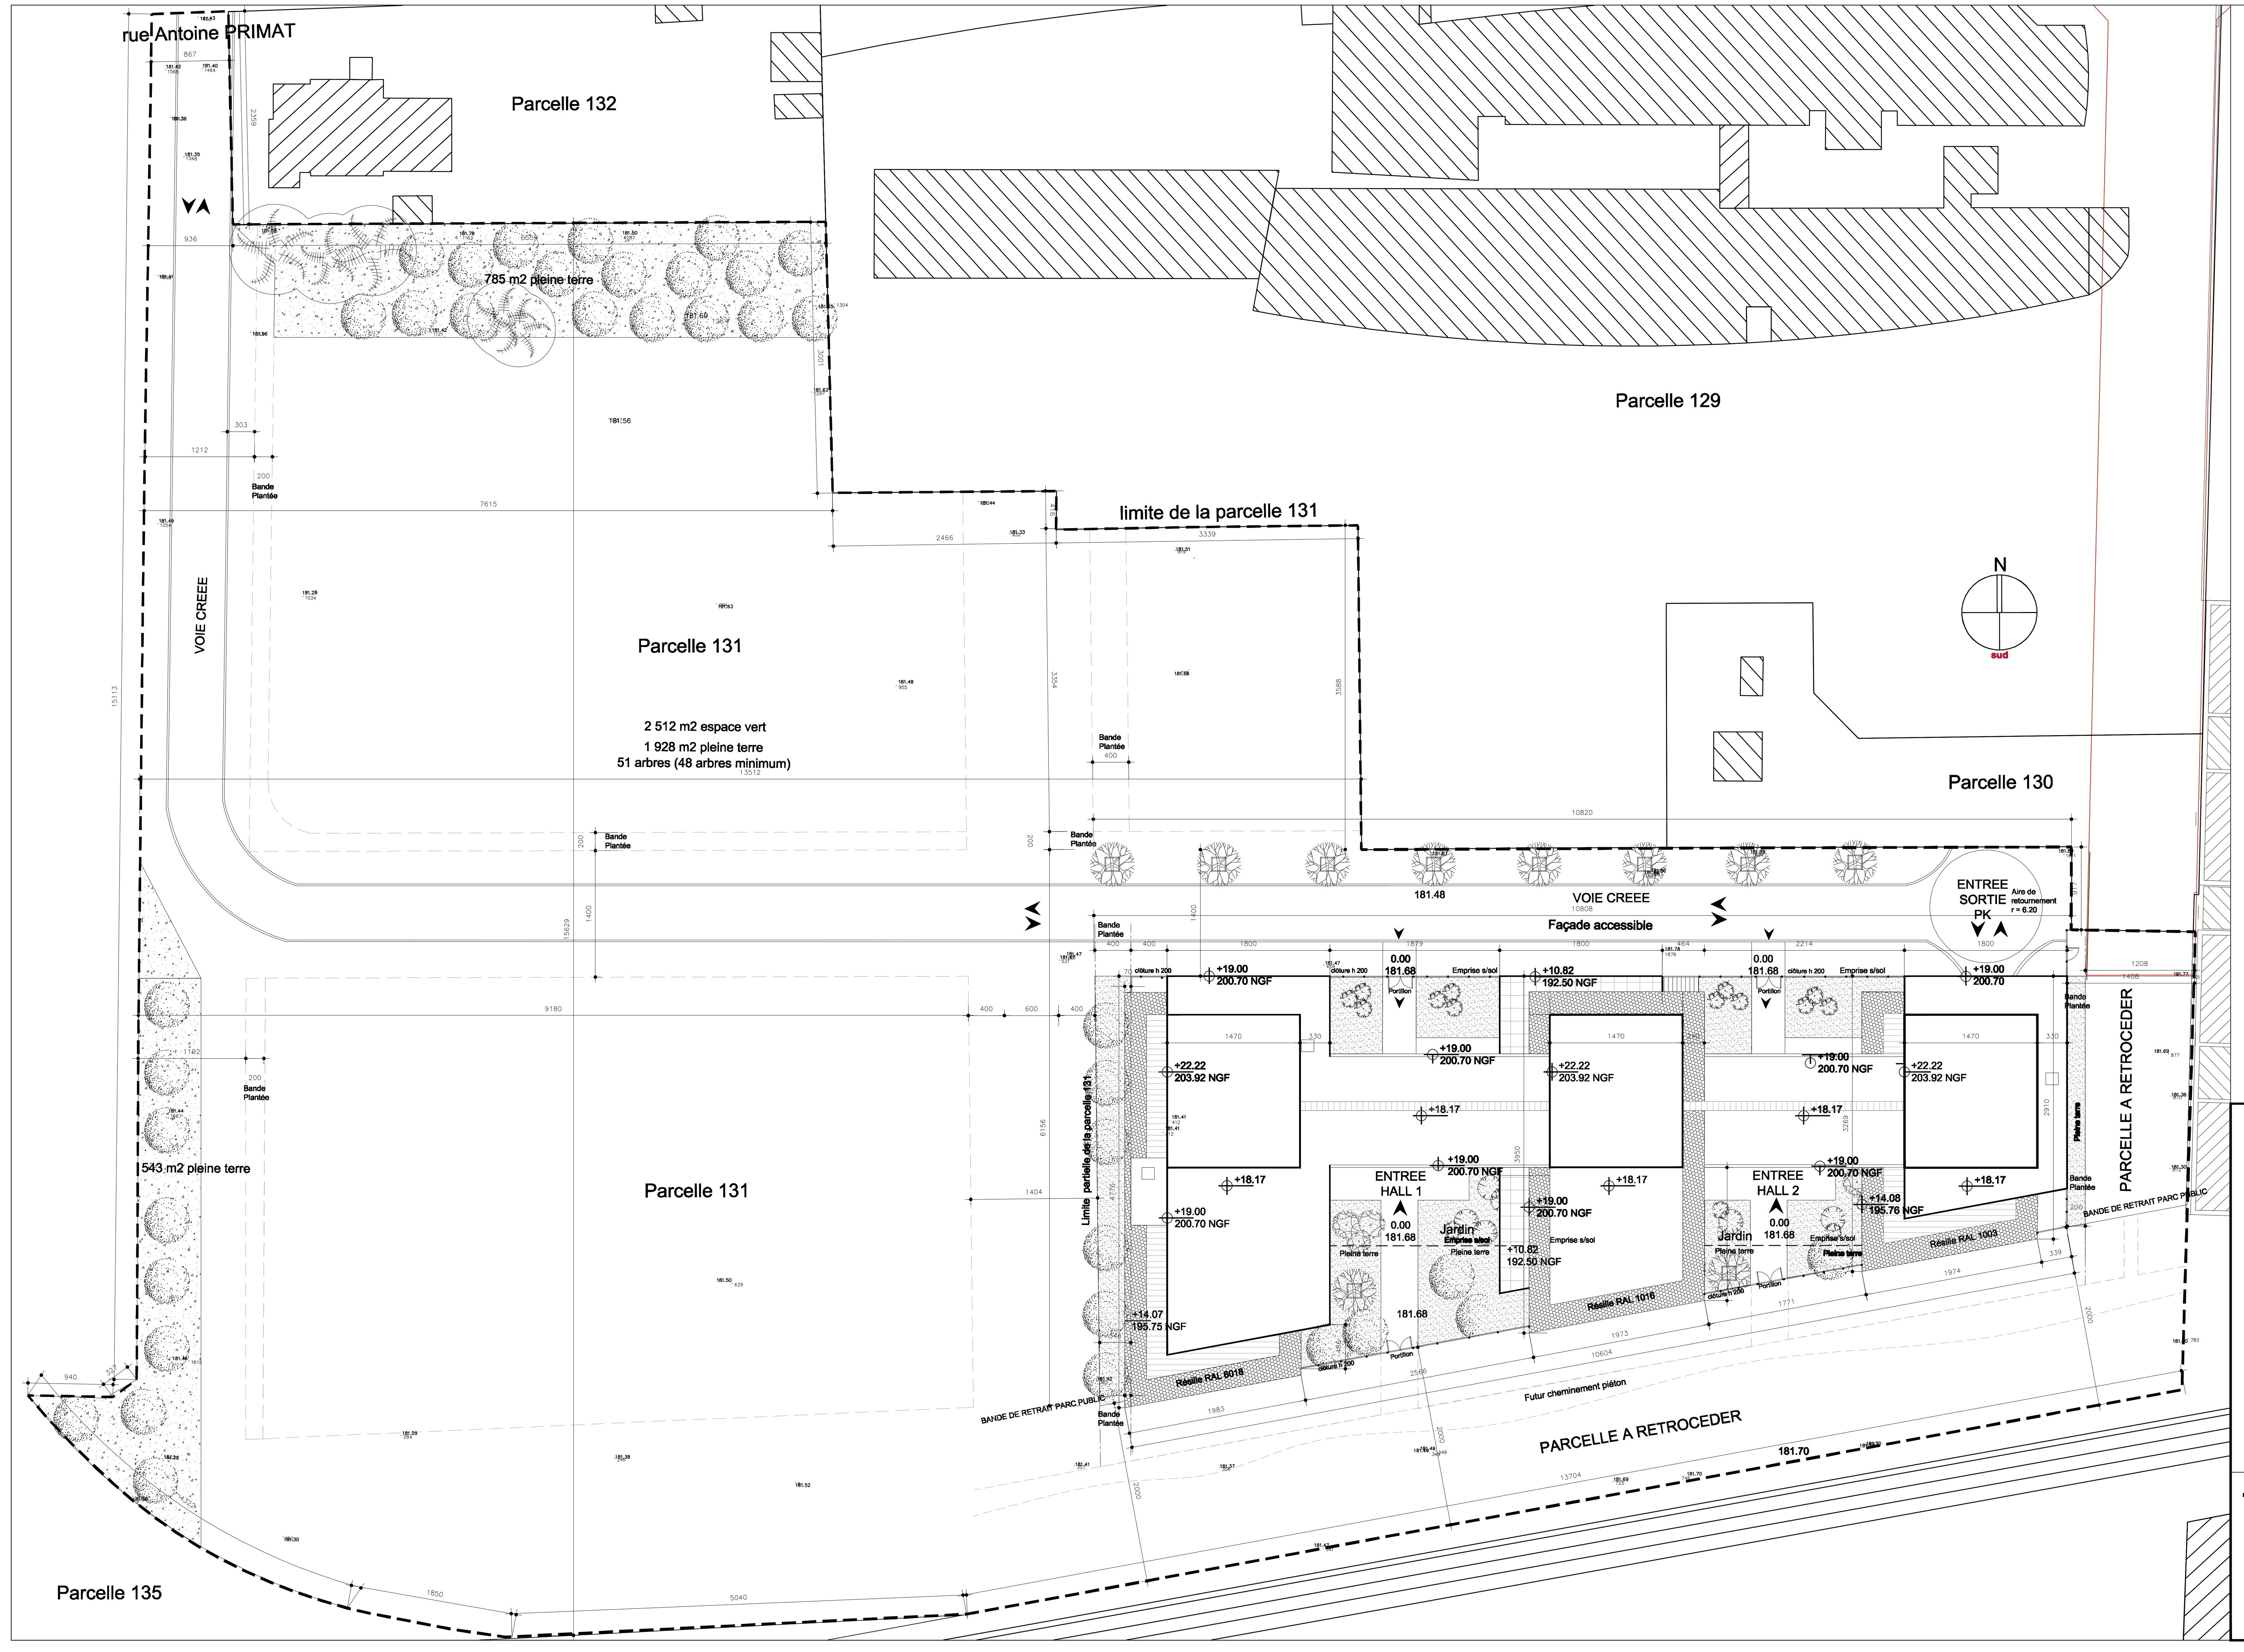

Rue PRIMAT
VILLEURBANNE

CONSTRUCTION
D'UN IMMEUBLE DE BUREAUX

Maîtrise d'ouvrage	**SNC CHIRPAZ 95** 139 rue vendôme 69006 Lyon	tel : 04 72 74 69 69 fax : 07 78 52 78 54
Architecte	SUD ARCHITECTES 27 rue Joannès Carret CP 10.711 69256 LYON CEDEX 09	tel : 04 78 64 07 07 fax : 04 78 64 66 35 courriel : sud@sudarchitectes.com
Maître d'oeuvre	SUD GROUPE 13 quai du Commerce CP 711 69256 LYON CEDEX 09	tel : 04 78 64 07 07 fax : 04 78 64 66 35 courriel : sud@sudarchitectes.com
Fluides	**AUBERGER ET FAVRE** Immeuble le Saphir, 14 quai du commerce 69009 LYON	tel : 04 78 75 09 74 fax : 04 78 78 95 50 courriel : contact@auberger-favre.com
Structure	**AIA Ingénierie** 20, rue Lortet 69341 LYON CEDEX 07	tel : 04 72 18 02 40 fax : 04 78 64 71 49 courriel : t.colomb@a-i-a.fr
VRD	**INGEROP** Bât. Aratha - Jazz Parc 30 av. Gal. Leclerc - Espace St Germain 38217 VIENNE CEDEX	tel : 04 74 53 86 12 fax : 04 74 85 34 77 courriel : jerome.daunas@ingerop.com
Bureau de contrôle SPS	**BUREAU VERITAS** 16 chemin du Jubin - BP 26 69571 DARDILLY CEDEX	tel : 04 72 29 70 70 fax : 04 78 35 63 10

Phase	N° plan: **ANNEXE 3 Plan Masse**	Indice: Echelle: 200°
Emetteur du document	SUD ARCHITECTES — Demande d'examen au cas par cas préalable à la réalisation d'une étude d'impact — tel : 04 78 64 07 07, fax : 04 78 64 66 35, courriel : sud@sudarchitectes.com	
Liste des pièces graphiques utilisés		N° dossier: Date: 08.03.2013
Modifications		

INDICE	DATE	NATURE	INDICE	DATE	NATURE