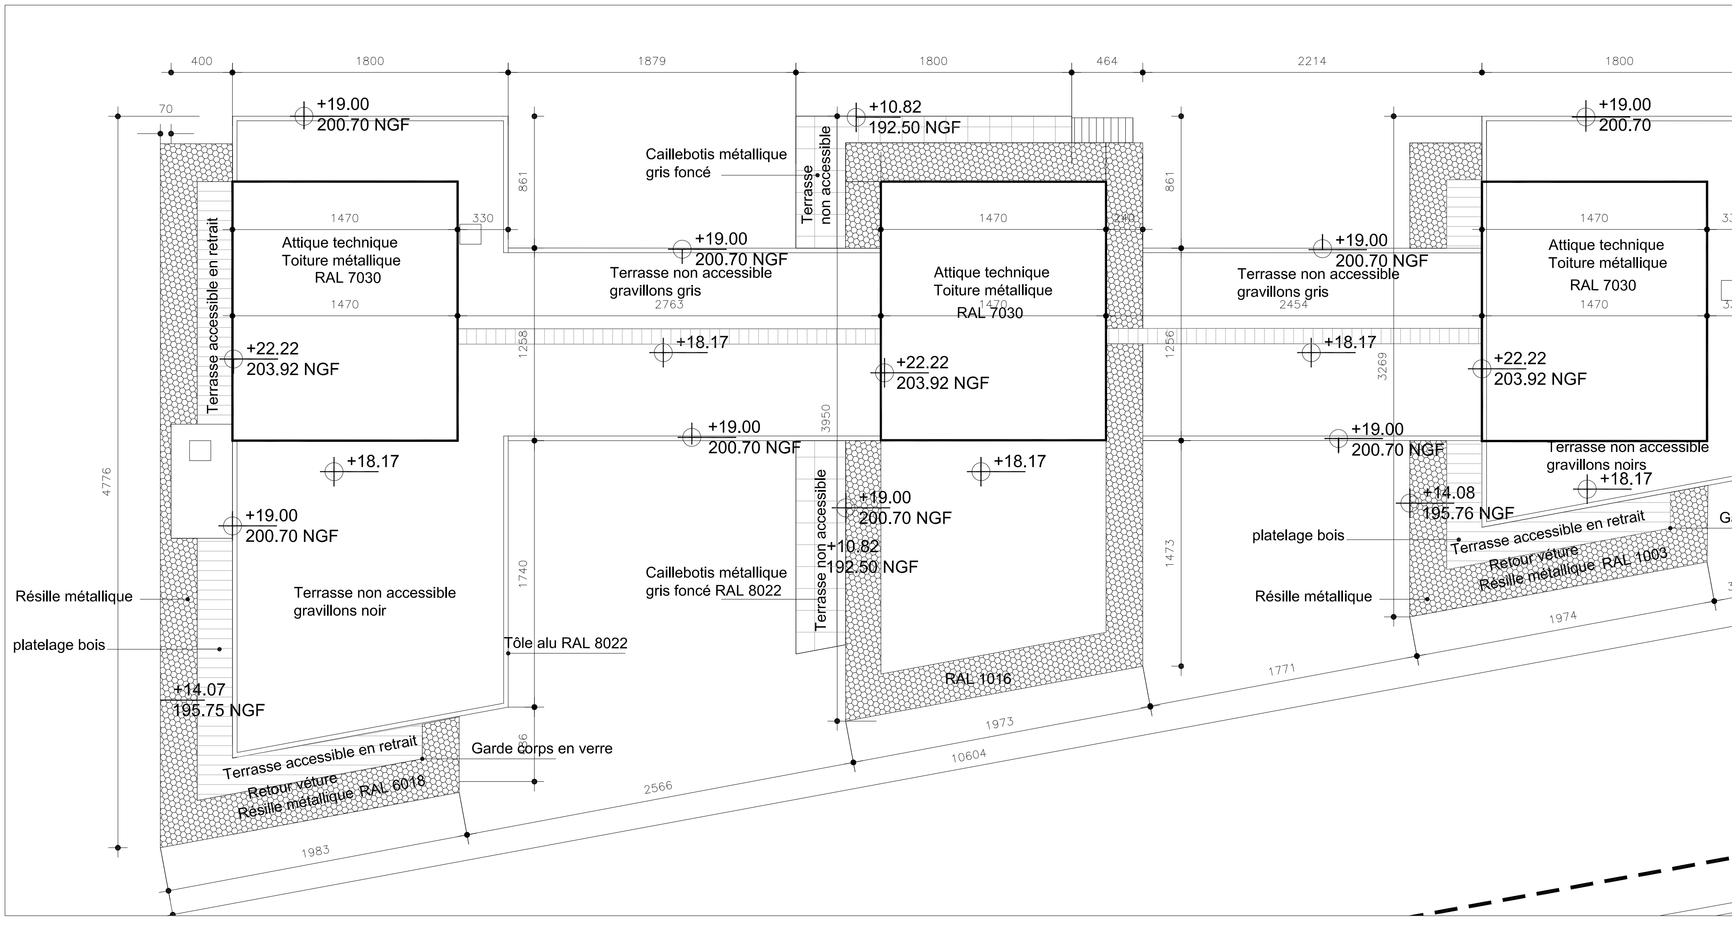

400
1800
1879
1800
464
2214
1800
70
+19.00
200.70 NGF
+10.82
192.50 NGF
+19.00
200.70
Caillebotis métallique
gris foncé
Terrasse
non accessible
861
1470
330
Attique technique
Toiture métallique
RAL 7030
+19.00
200.70 NGF
Terrasse non accessible
gravillons gris
2763
2454
+22.22
203.92 NGF
+18.17
1258
1256
3269
3950
+19.00
200.70 NGF
+18.17
Terrasse non accessible
gravillons noirs
+14.08
195.76 NGF
4776
+19.00
200.70 NGF
+10.82
192.50 NGF
Caillebotis métallique
gris foncé RAL 8022
1740
1473
platelage bois
Terrasse accessible en retrait
Retour véture
Résille métallique RAL 1003
Résille métallique
Terrasse non accessible
gravillons noir
Tôle alu RAL 8022
RAL 1016
1974
1771
+14.07
195.75 NGF
1973
10604
Garde corps en verre
Terrasse accessible en retrait
Retour véture
Résille métallique RAL 6018
2566
1983