

Commune de BARBERAZ  
23 route d'Apremont  
73000 BARBERAZ  
Tel : 04 79 33 39 37

NATURE DU PROJET

REQUALIFICATION DU CENTRE-BOURG  
Aménagement de voirie et d'espaces publics

NOM DU PLAN

AN MASSE DES AMÉNAGEMENTS PAYSAGERS

PHASE D'ÉTUDES

AVP

ÉCHELLE

1/250e

DATE

26 Juillet 2013


MAÎTRES D'ŒUVRE

Ingenierie VRD :  
Cabinet UGUET  
1125 Avenue de la Boisse  
73000 CHAMBERY

Tel : 04 79 84 46 69  
Fax : 04 79 84 44 91

Architecte Paysagiste :  
Atelier FONTAINE  
La Bouvardie, Allée de la Mandolaz  
74 370 METZ-TESSY  
Mail : contact@atelierfontaine.com

Tel : 04 50 09 21 71  
Fax : 04 50 09 83 91

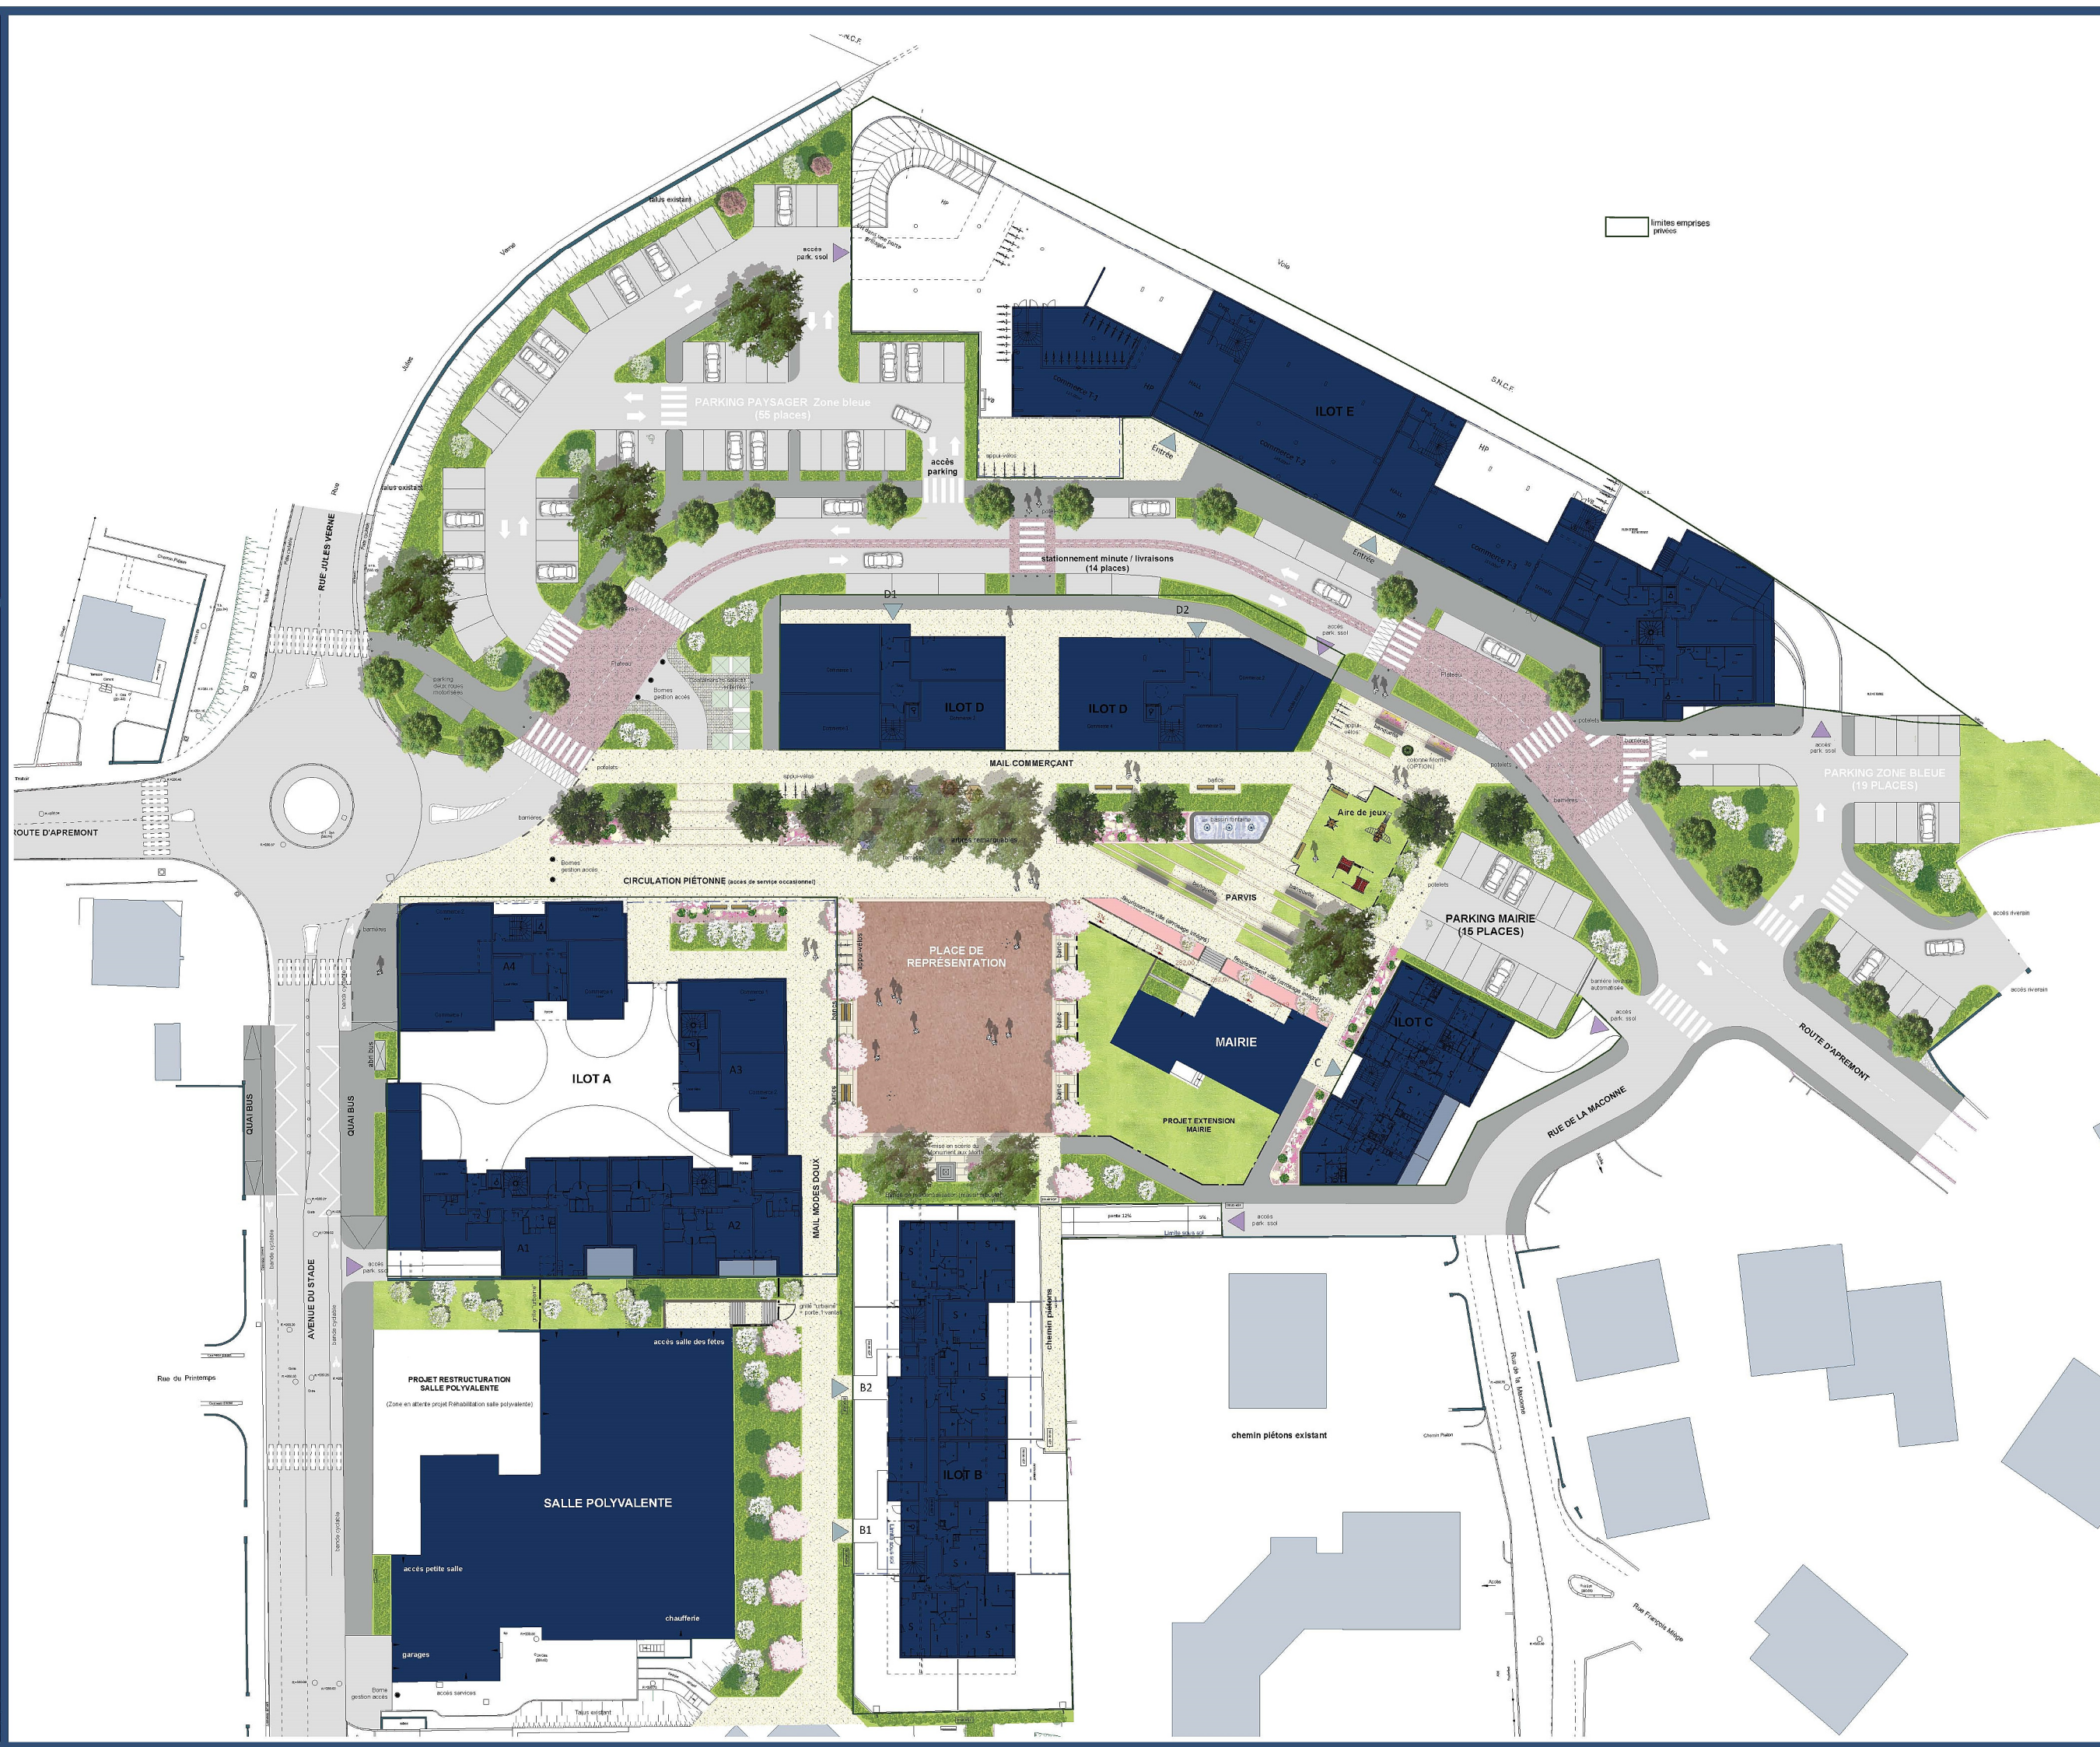

MODIFICATIONS	DATE