

1:2500

215- Distillerie du Domaine des Hautes Glaces - Cadastre 100 m

DIRECTION GÉNÉRALE DES
FINANCES PUBLIQUES

EXTRAIT DU PLAN CADASTRAL

Commune de Cornillon en Trièves (38710)
Feuille 000 B 01
Parcelles cadastrales n° 22, 23, 25, 33, 616,
617, 627, 629
Surface totale des parcelles: 97498 m²

Département :
ISERE

Commune :
CORNILLON-EN-TRIEVES

Section : B
Feuille : 000 B 01

Échelle d'origine : 1/2500
Échelle d'édition : 1/2500


Date d'édition : 13/09/2019
(fuseau horaire de Paris)

Coordonnées en projection : RGF93CC45

Le plan visualisé sur cet extrait est géré par le
centre des impôts foncier suivant :
Grenoble Sud Isère
Pôle de Topographie et de Gestion Cadastre
Centre des Finances Publiques 38047
38047 GRENOBLE CEDEX 2
tél. 04 76 39 38 76 -fax
ptgc.sud-isere@dgfip.finances.gouv.fr

Cet extrait de plan vous est délivré par :

cadastre.gouv.fr
©2017 Ministère de l'Action et des Comptes
publics

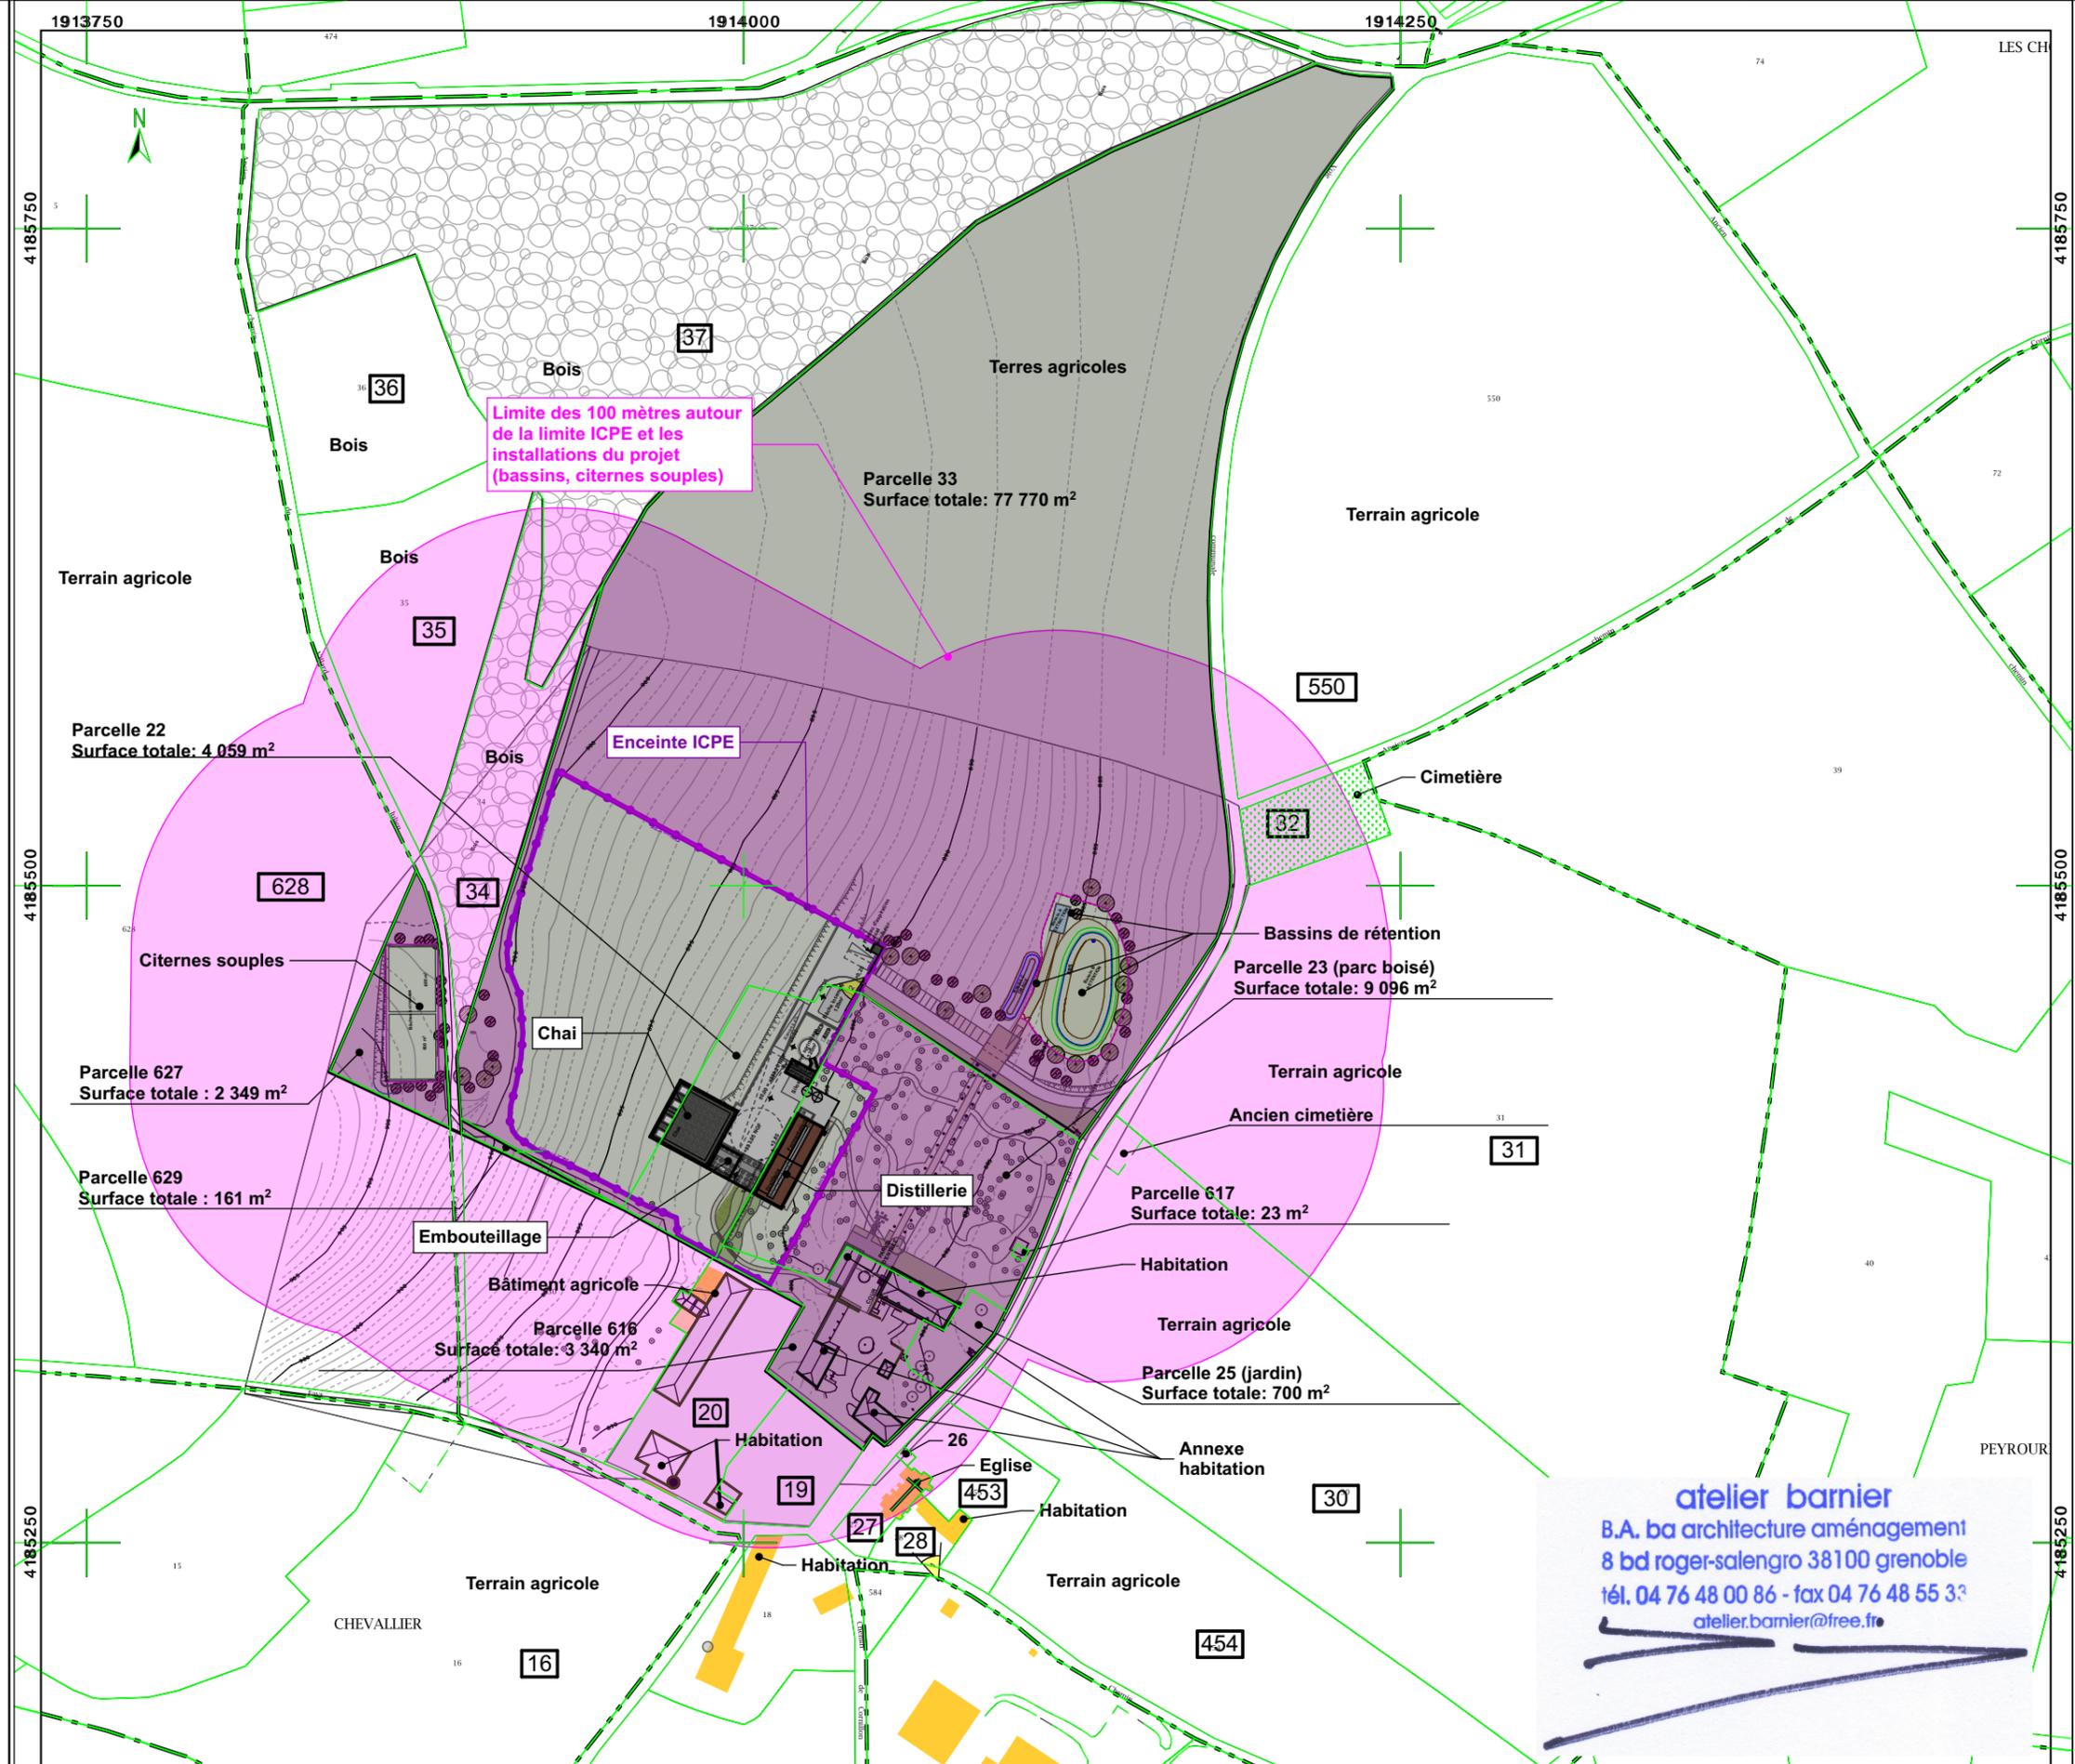

atelier barnier
 B.A. ba architecture aménagement
 8 bd roger-salengro 38100 grenoble
 tél. 04 76 48 00 86 - fax 04 76 48 55 33
 atelier.barnier@free.fr