GRANDLYON
communauté urbaine

Avant projet

Maîtrise d'Ouvrage

COMMUNAUTE URBAINE DE LYON
DIRECTION DE LA VOIRIE
SUBDIVISION VTPE

Maîtrise d'Oeuvre

Conception: **Augendre Bruno (TT)**
Réalisation: **VTP/E**

Décines-charpieu
Voie Nouvelle 17

De la rue Coli — A la rue Danton

Aménagement de la voie

Création de trottoir

Échelle : 1 / 200	Plan	Affaire n°: 2012-06	Date : 27.11.2012

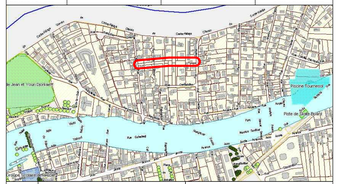

Visa Responsable Subdivision VTPE :	Visa Responsable de la Commune
Alain BAGARD	
Date:	Date:

plan de situation

Indice	Date	Modifications :	Dessinateur
A	27.11.2012	Original	F. Reymond

Référence informatique :
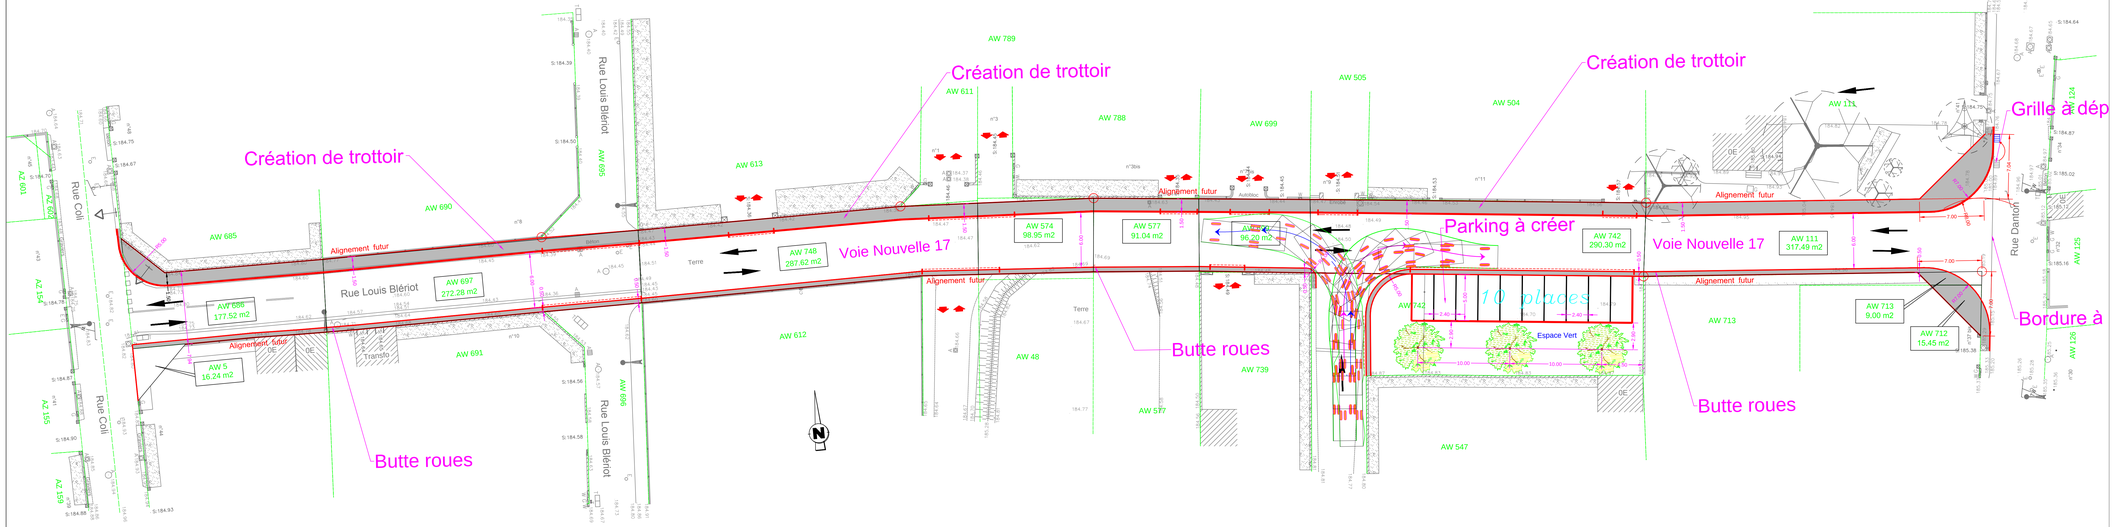
COMMUNAUTE URBAINE DE LYON - DIRECTION DE LA VOIRIE SUBDIVISION VTPE
20, RUE DU LAC - BP 3103 - 69399 LYON CEDEX 03 - TEL 04 69 64 81 40 - FAX 04 78 41 83 90