





**terre végétale issue du décapage**

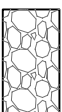

## enrochements




remblai compacté

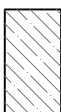

# géomembrane étanche



# géo grille

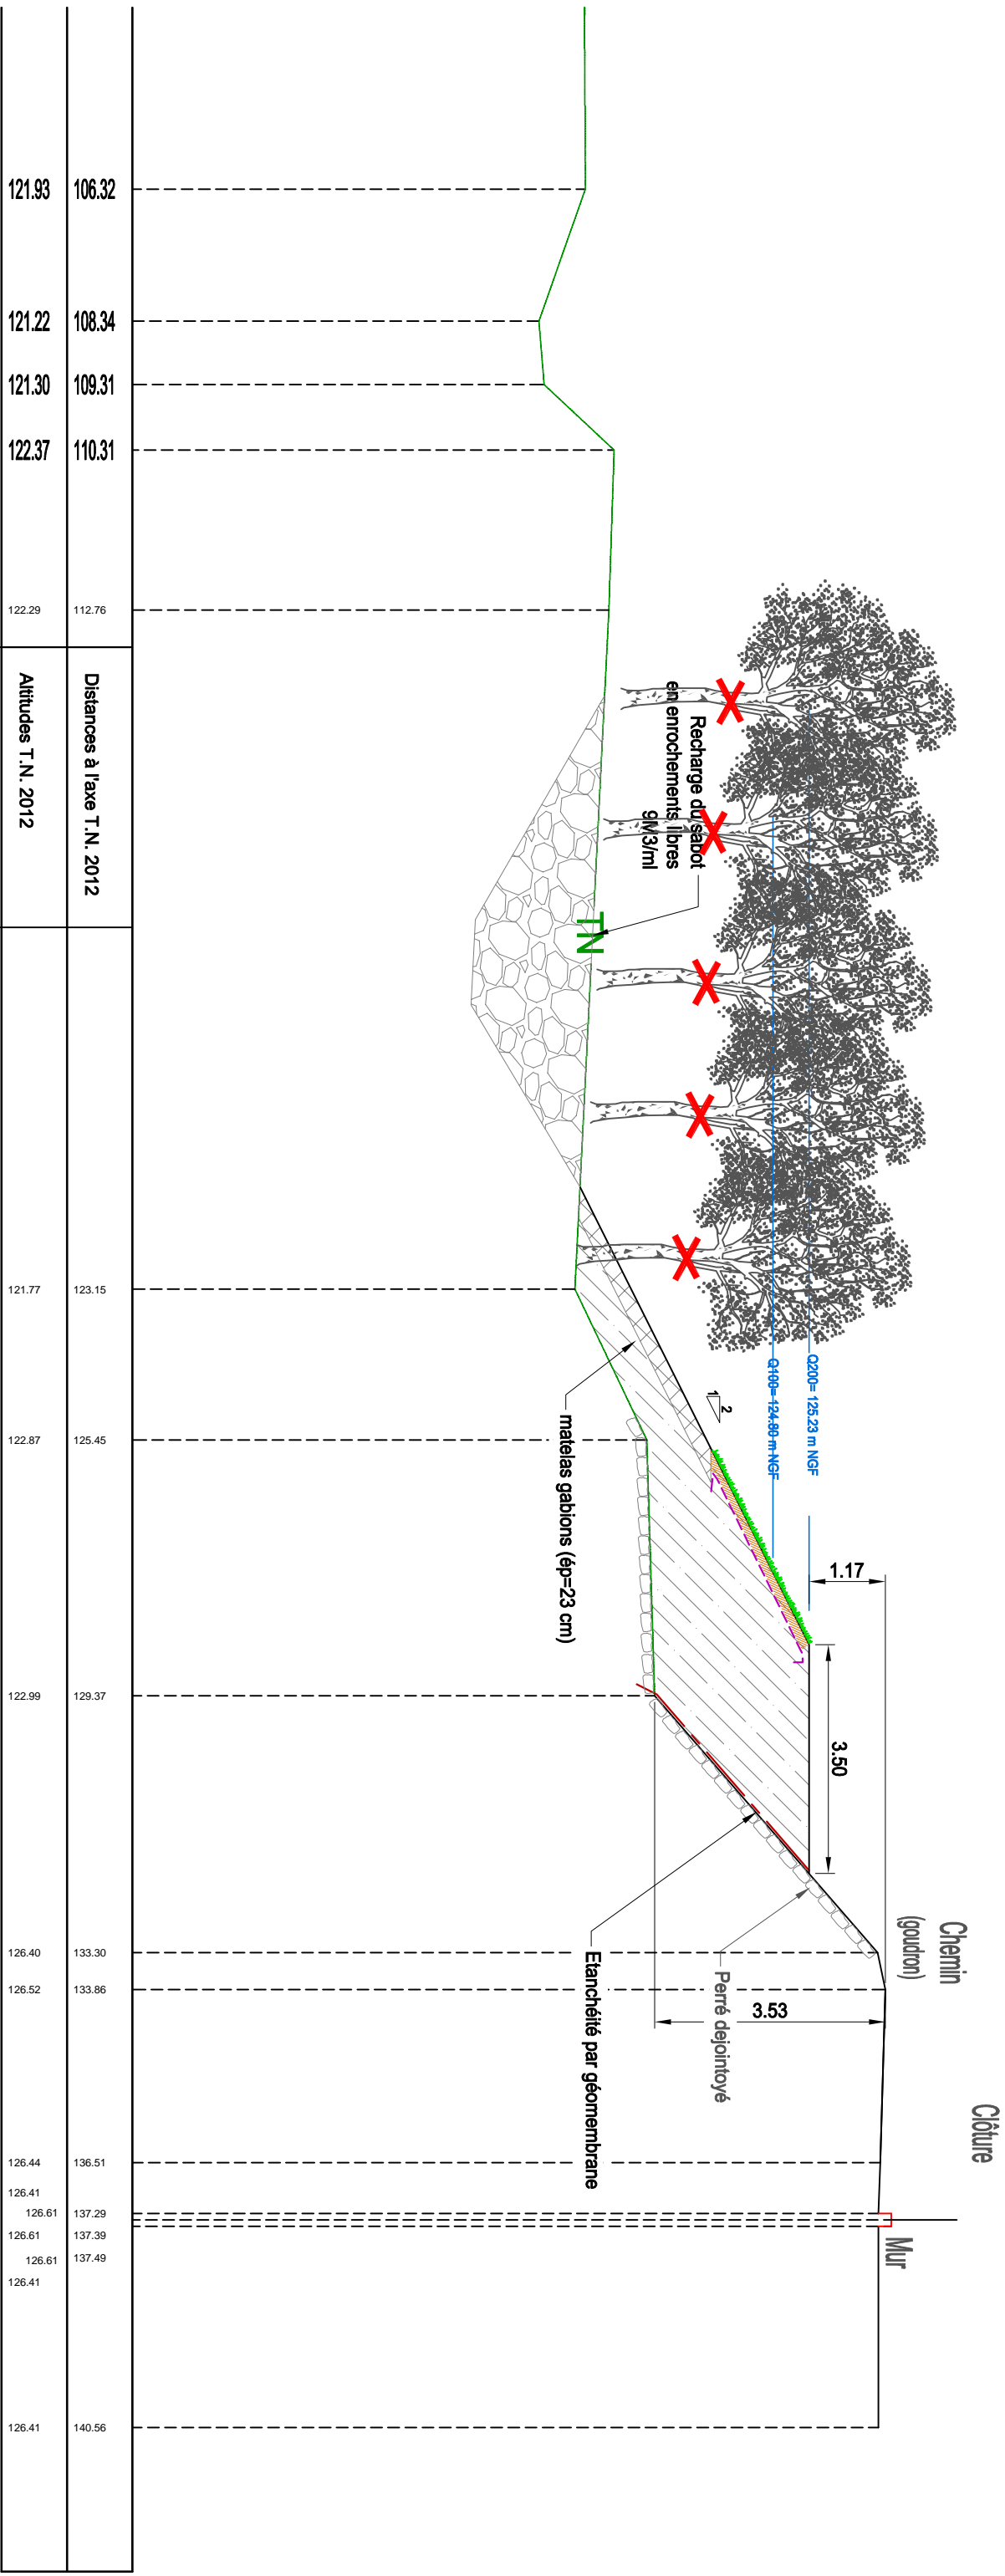

NO.	REVISONS	BY	DATE	DRAWN :	APL
.		.	.	DESIGNED :	TMR
.		.	.	CHECKED :	
.		.	.	APPROVED :	
A	Première émission	APL	11/2012		





<b>Maîtrise d'oeuvre pour le confortement des digues du Doux</b>	
<b>Rive droite</b>	
<b>Profil en travers type Aménagement tronçon T3D</b>	
DRAWING No.	INDICE
5	A
DATE	
mai 2013	