
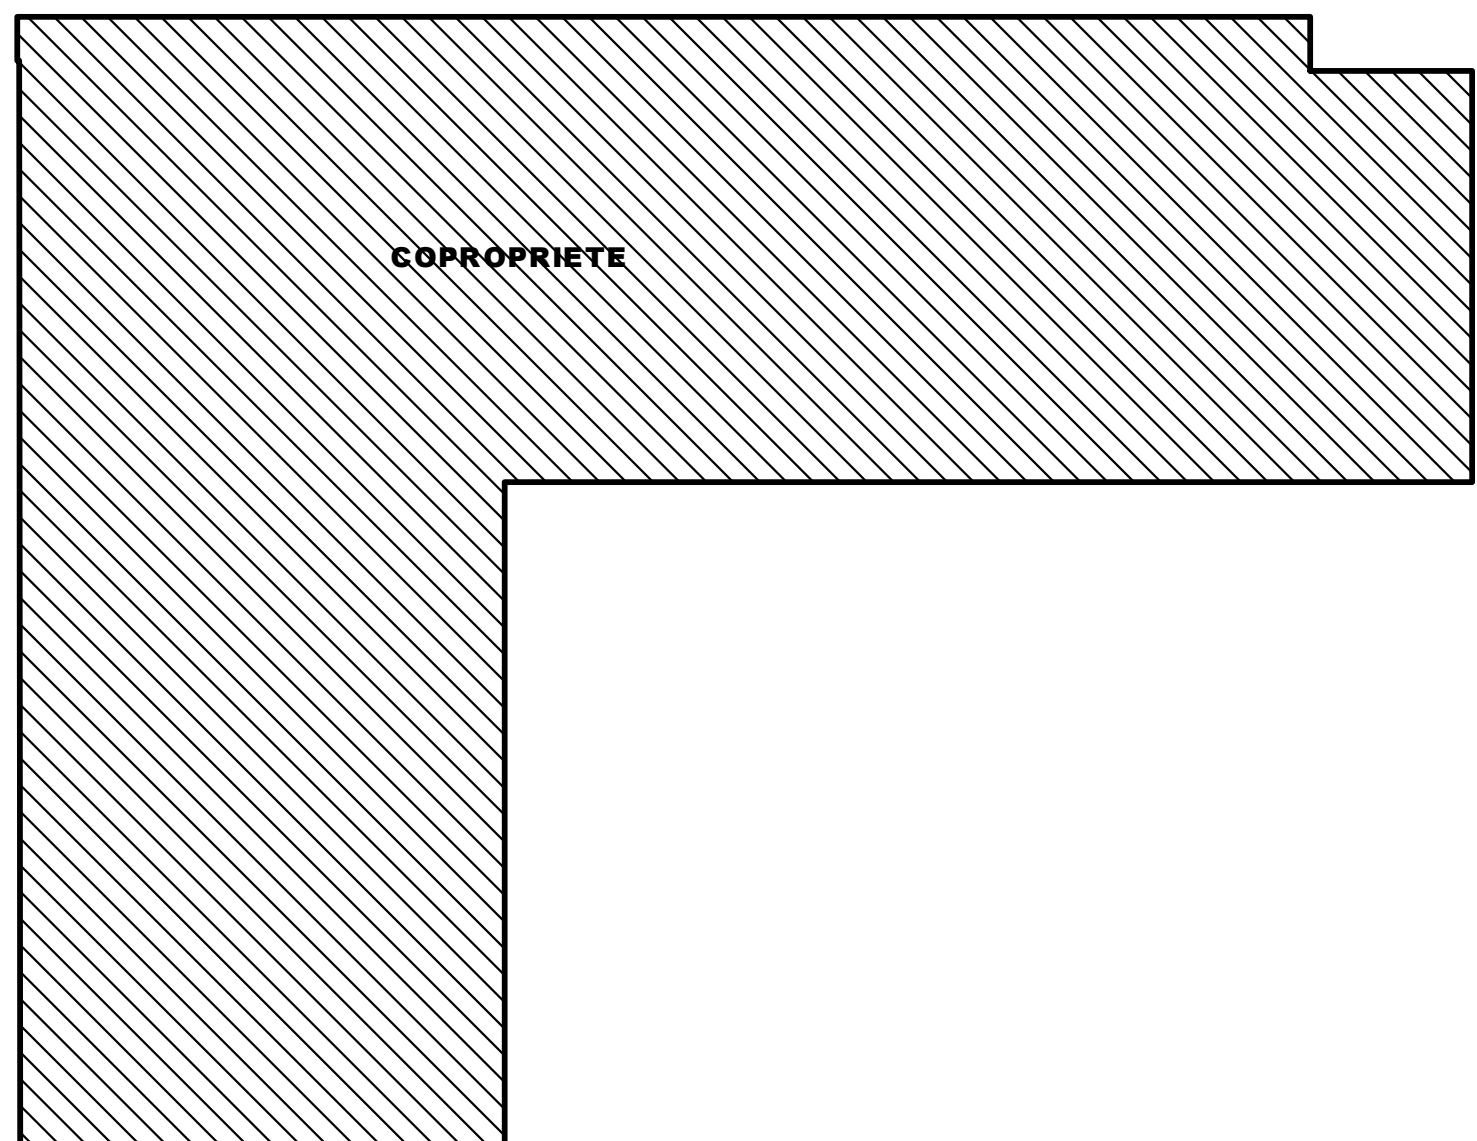


B-B

LE MAIL

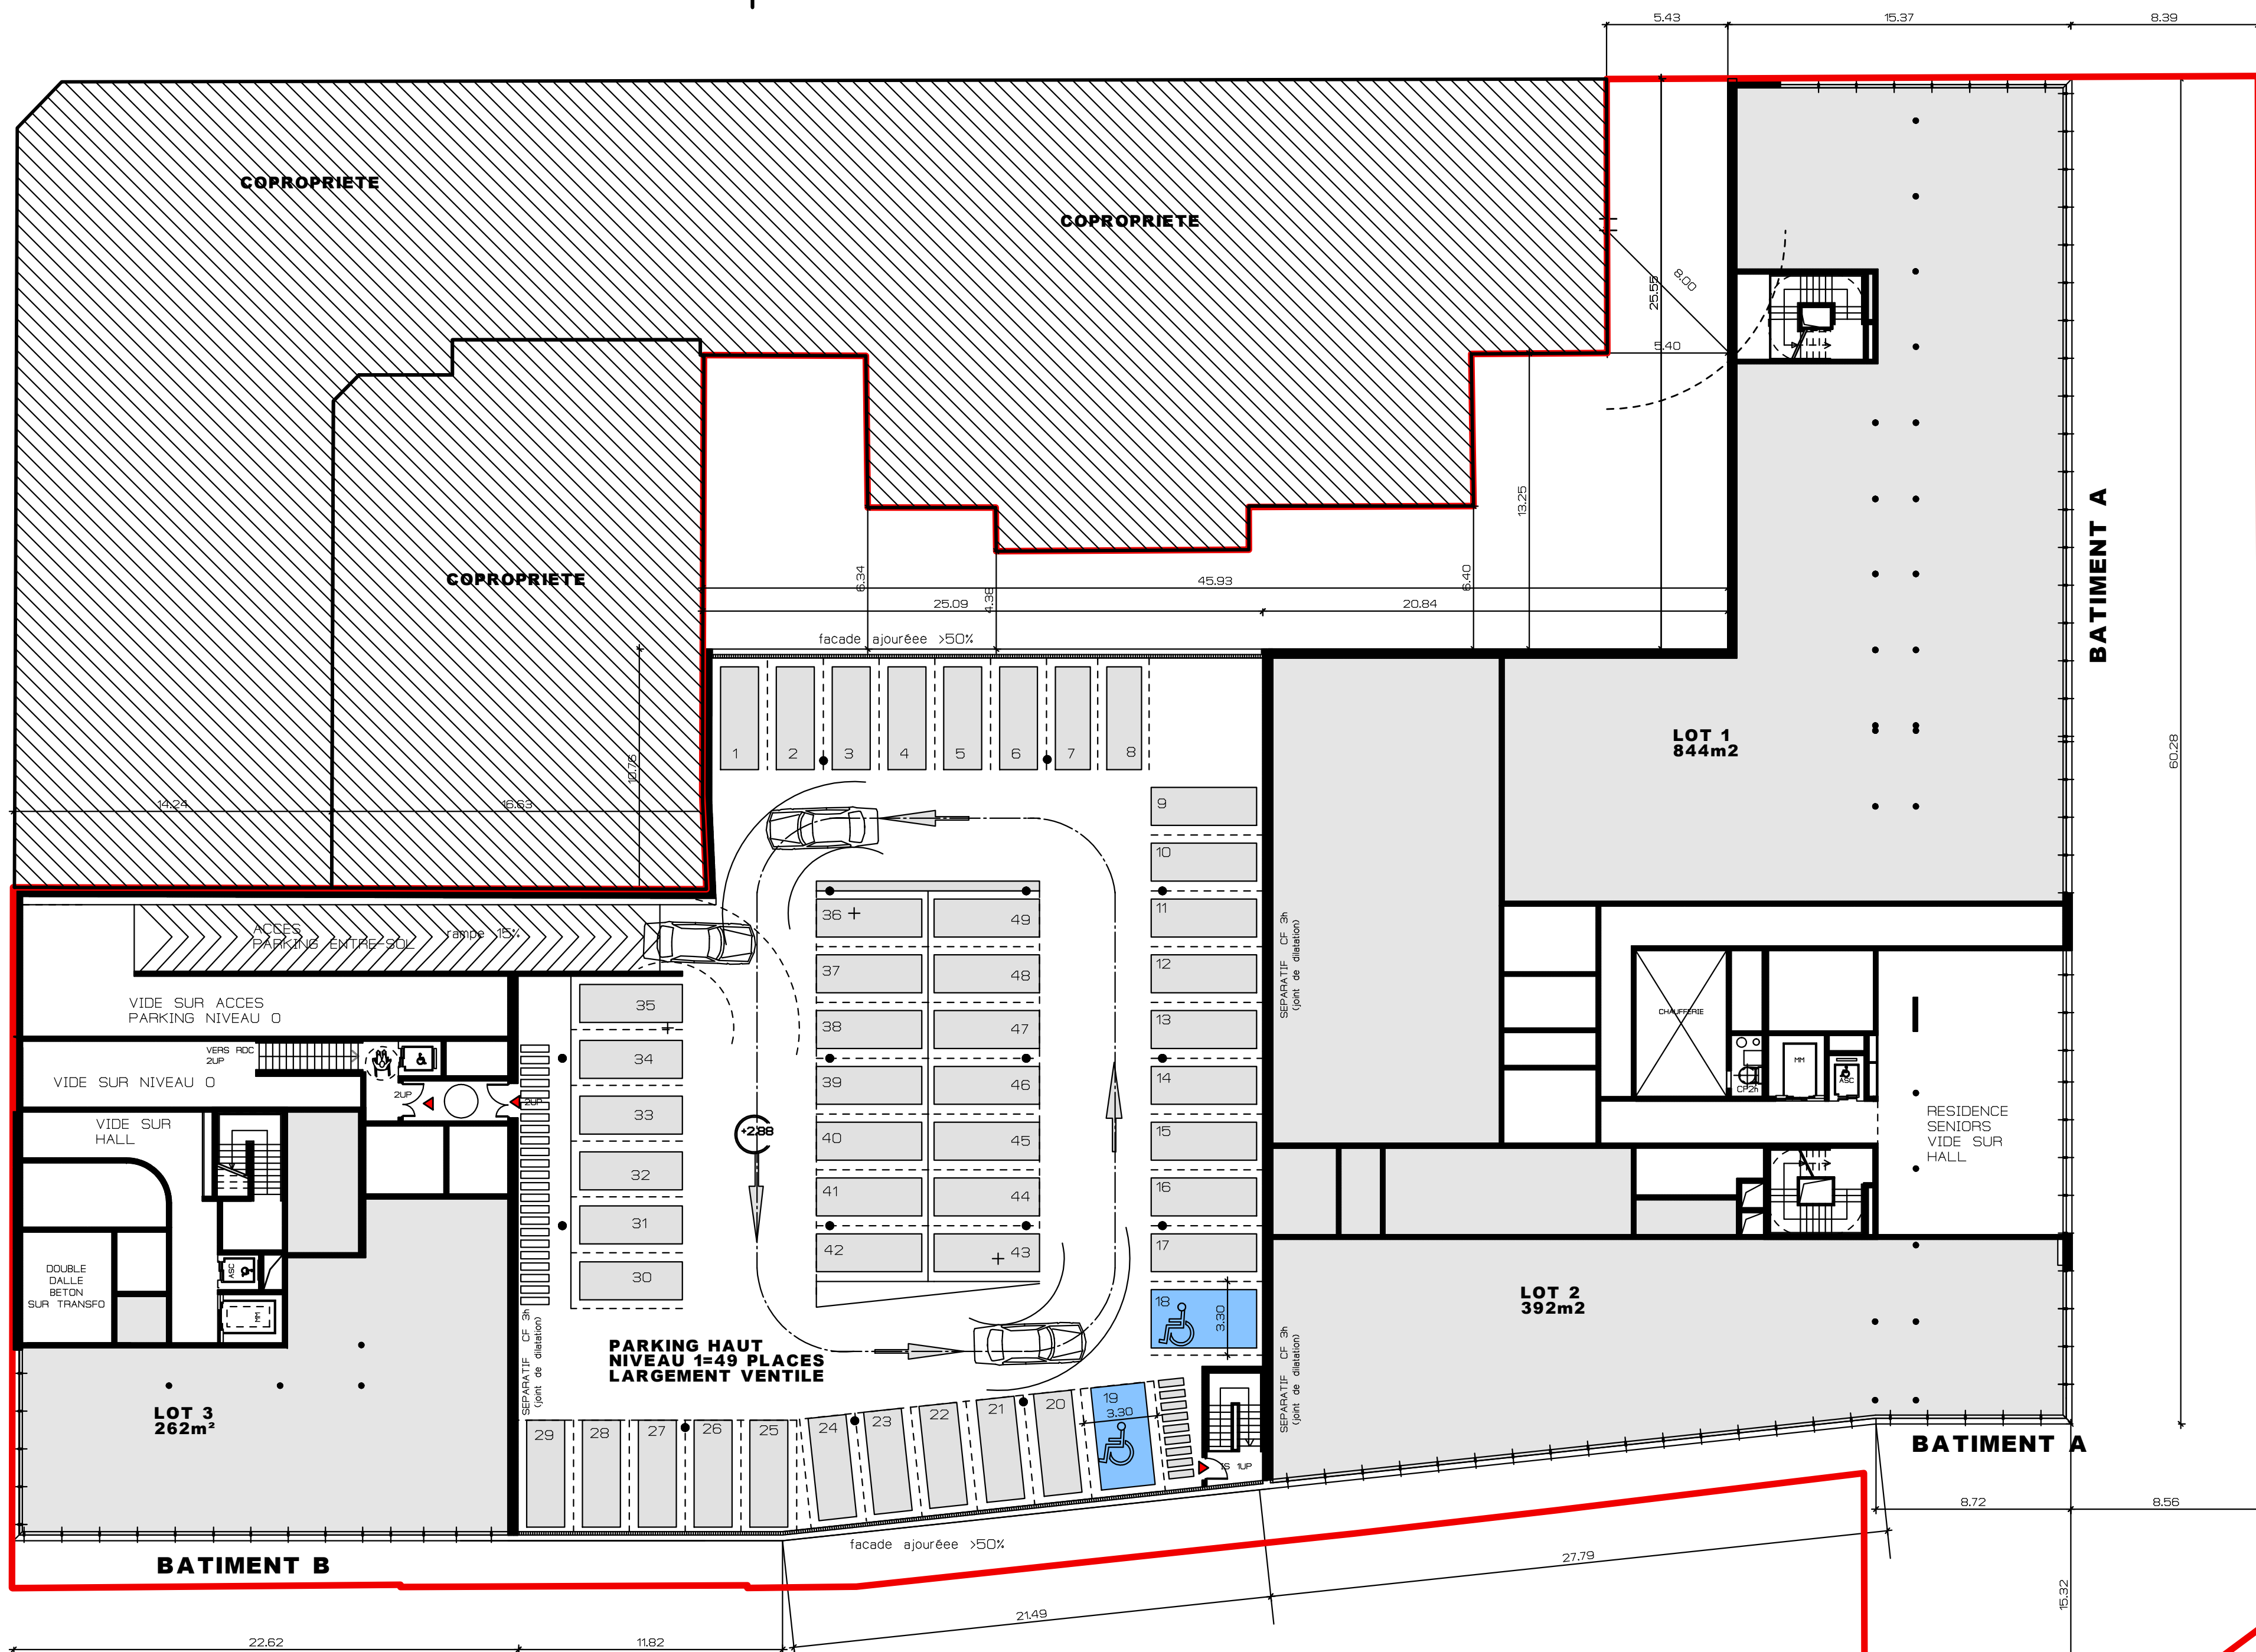

INDICE

MISE A JOUR



VOIRON - ILOT MORGE

CONSTRUCTION D'UNE RESIDENCE SENIORS ET COMMERCES

MAITRE D'OUVRAGE	SOCV VOIRON DEVELOPPEMENT	123 rue du Château 92100 BOULOGNE BILLANCOURT Tél : 04.72.83.72.51
AMO	ALAMO	26 rue Louis Blanc 69006 Lyon Tél : 04.72.83.72.53 w: www.groupeval.com
BUREAU DE CONTROLE	VERITAS	405 rue lavoisier - 38330 MONTBONNOT ST MARTIN Tél : 04 76 24 00 26
BUREAU SPS	ALPES CONTROLES	166 rue du Rocher de Lorzier - 38430 MOIRANS Tél : 04 76 91 37 90

PERMIS DE CONSTRUIRE

PLAN DE L'ENTRESOL - PARKING HAUT

N° DE PLAN
PC39
PC40

ARCHITECTE	Atelier A	177 COURS DE LA LIBERATION - 38100 GRENOBLE Tél. 04 76 70 06 06
B.E.T. STRUCTURE BETON	TECBAT	64 rue de Funas - 38300 BOURGOIN-JALLIEU Tél : 04 74 96 53 89
B.E.T. FLUIDES - C.V.S.	CETRALP	L'arc de Jade - 19, avenue du Pré-de-Challes P.A.E. des Glaisins - 74940 ANNECY-LE-VIEUX Tél : 04 50 64 10 82
B.E.T. ECONOMIE	IDE2PROJET	Grenoble air parc rue Maryse Bastie 38500 SAINT ETIENNE DE SAINT GEORGES Tél : 04 76 55 55 05
B.E.T. VRD	ALPES ETUDES	137 rue Mayoussard - CENTR'ALP - 38430 MOIRANS Tél. 04 76 35 39 58
BET ACOUSTIQUE	ACOUPHEN	33 route de Jonage BP30 69891 PUSIGNAN Cedex Tél. : 04 78 69 63 61 www.acouphen.fr

Atelier A architecture/urbanisme - 177, COURS DE LA LIBERATION - 38100 GRENOBLE -
Tél +33 (4) 76 70 06 06 - atelier.a@wanadoo.fr - www.atelier-a.net

DATE Mars - 2018	ECHELLE 1/200	ZONE UCVr1	FORMAT A1	FICHIERS-ref. info.	N°-OP
---------------------	------------------	---------------	--------------	---------------------	-------