


FAÇADE NORD

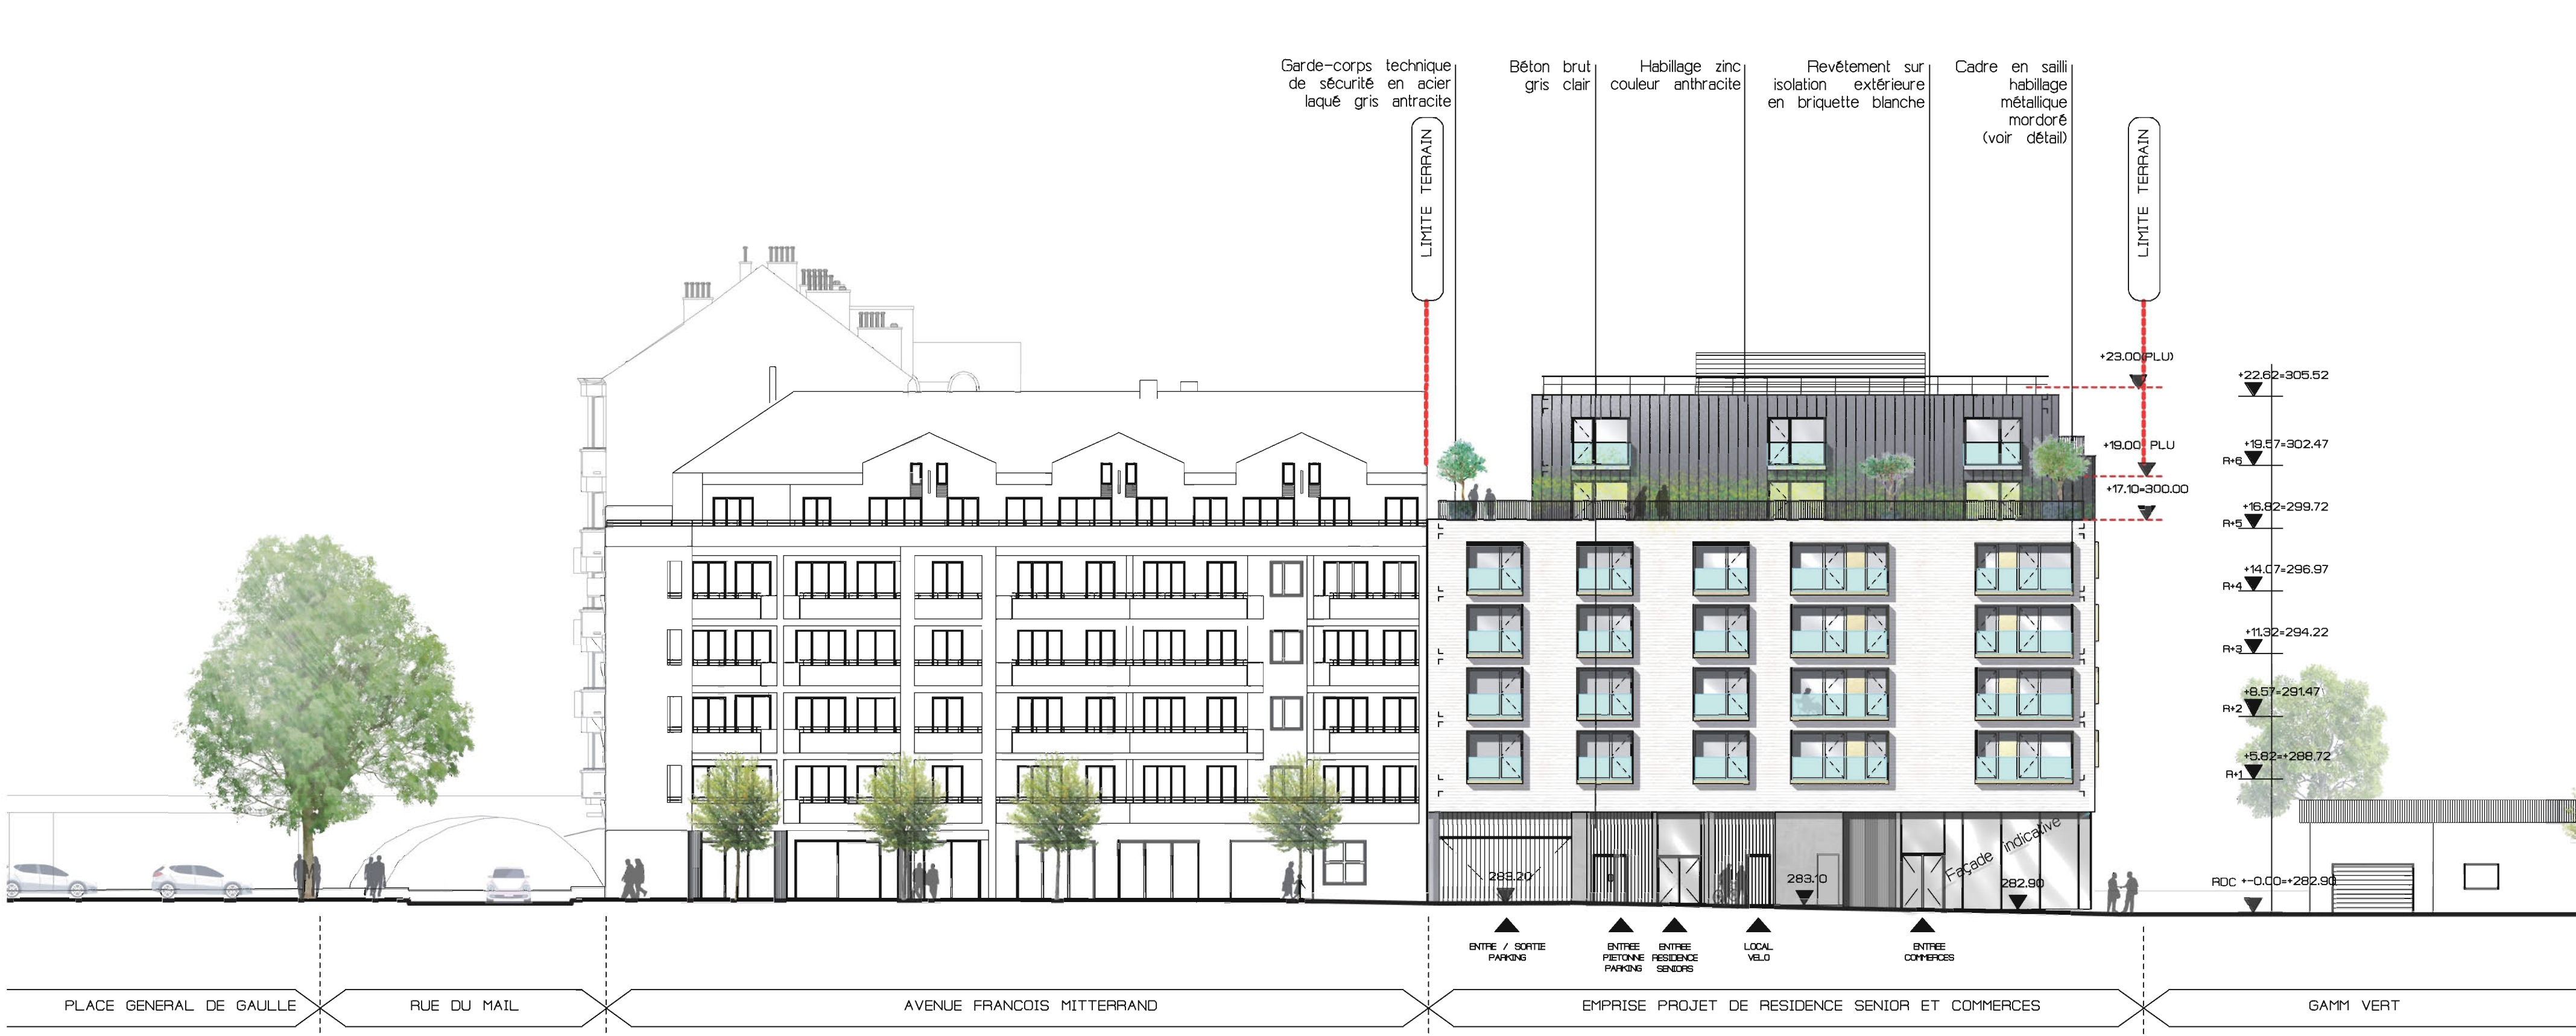

FAÇADE SUD

SCHÉMA DE PRINCIPE DES BALCONS




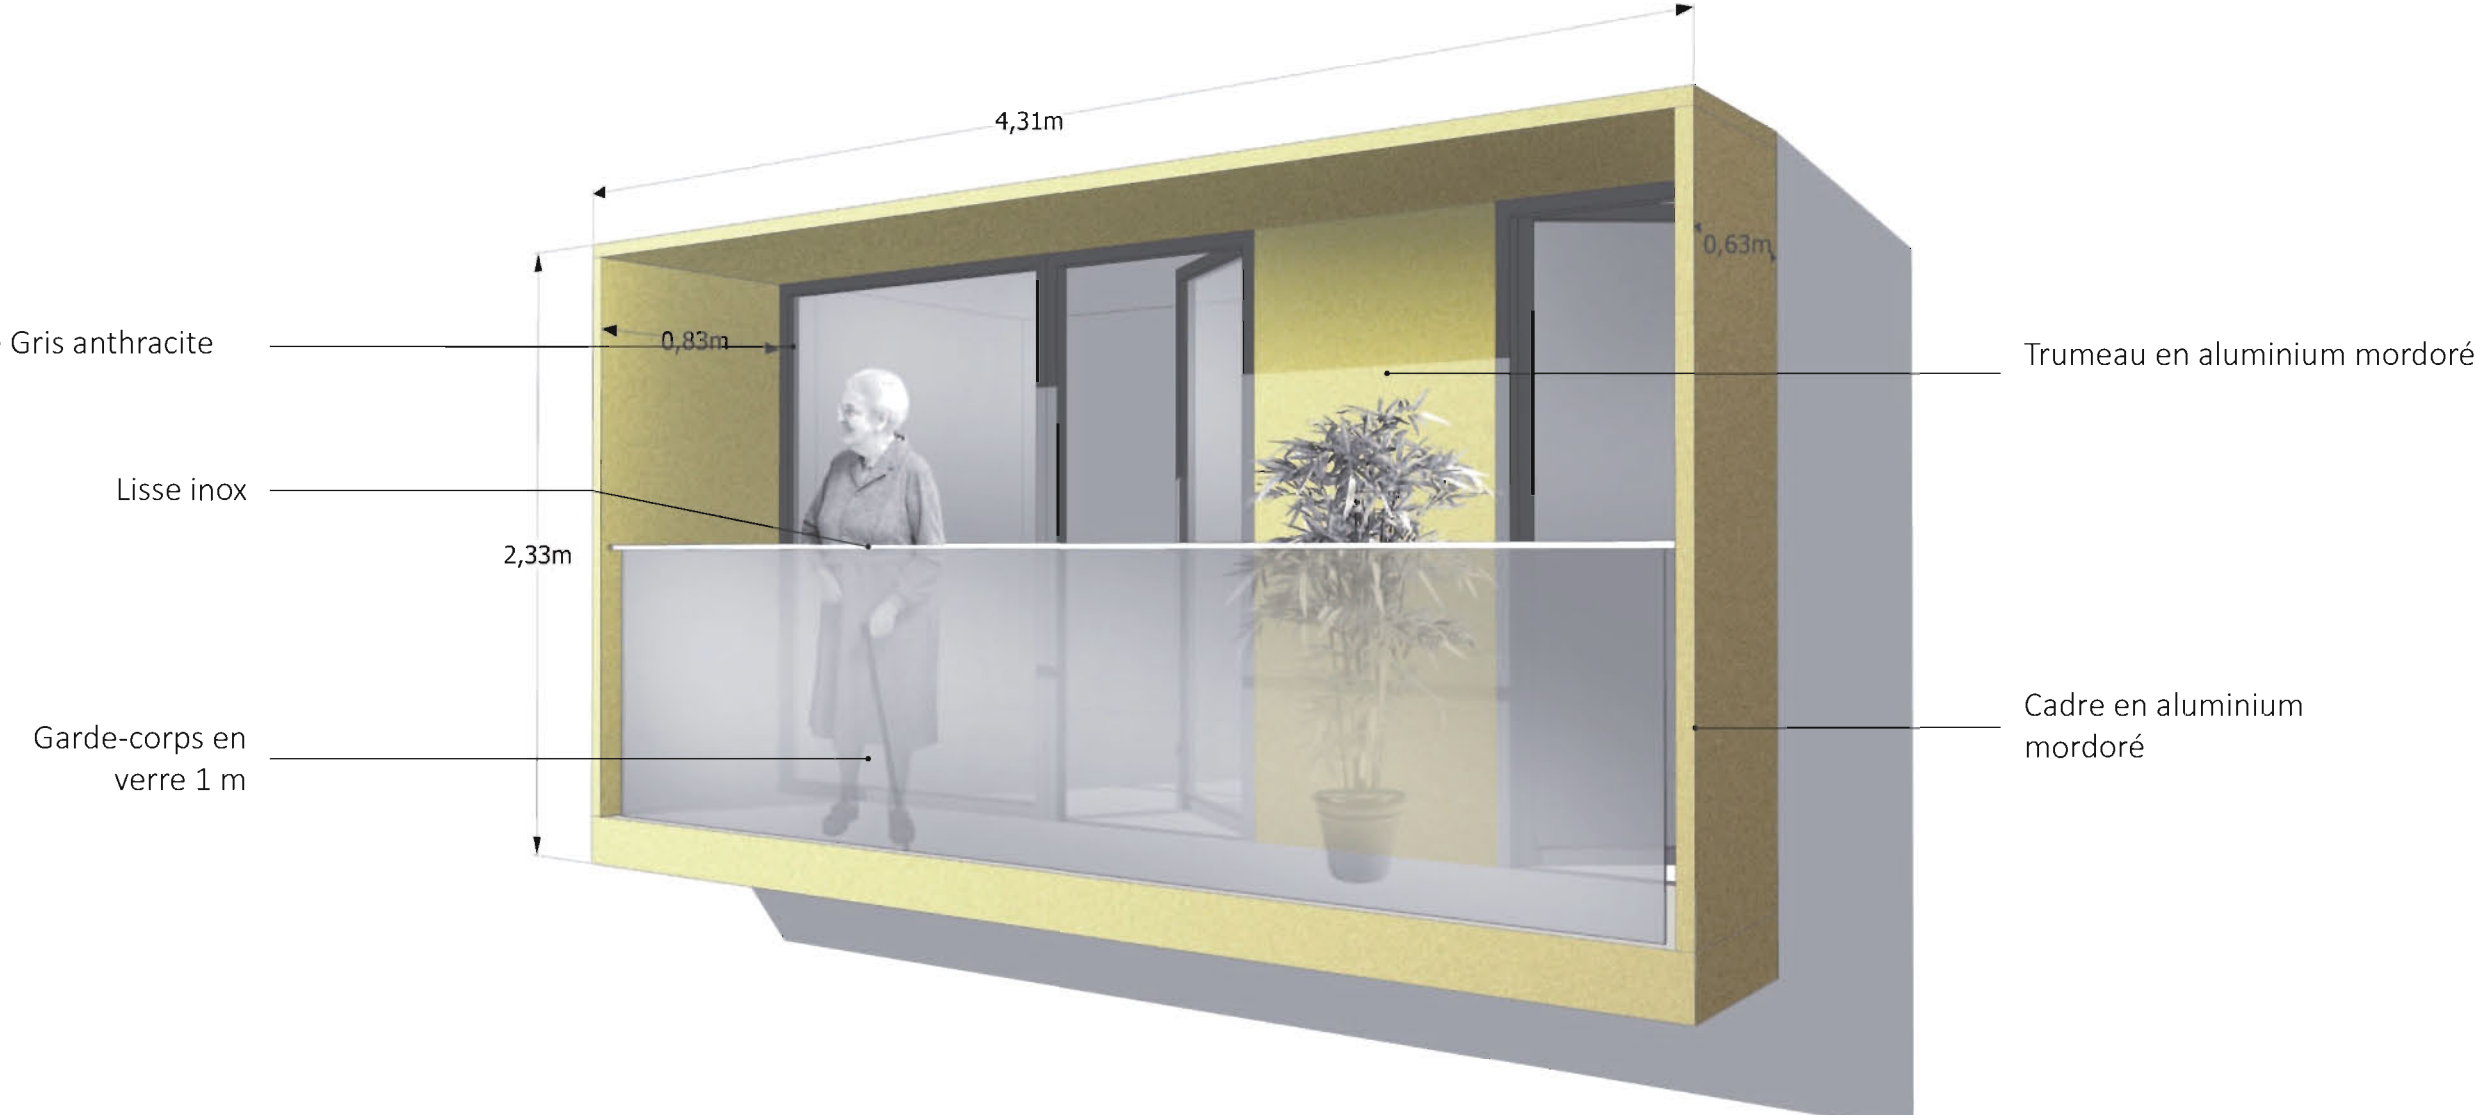


SCHÉMA DE PRINCIPE DES FENÊTRES

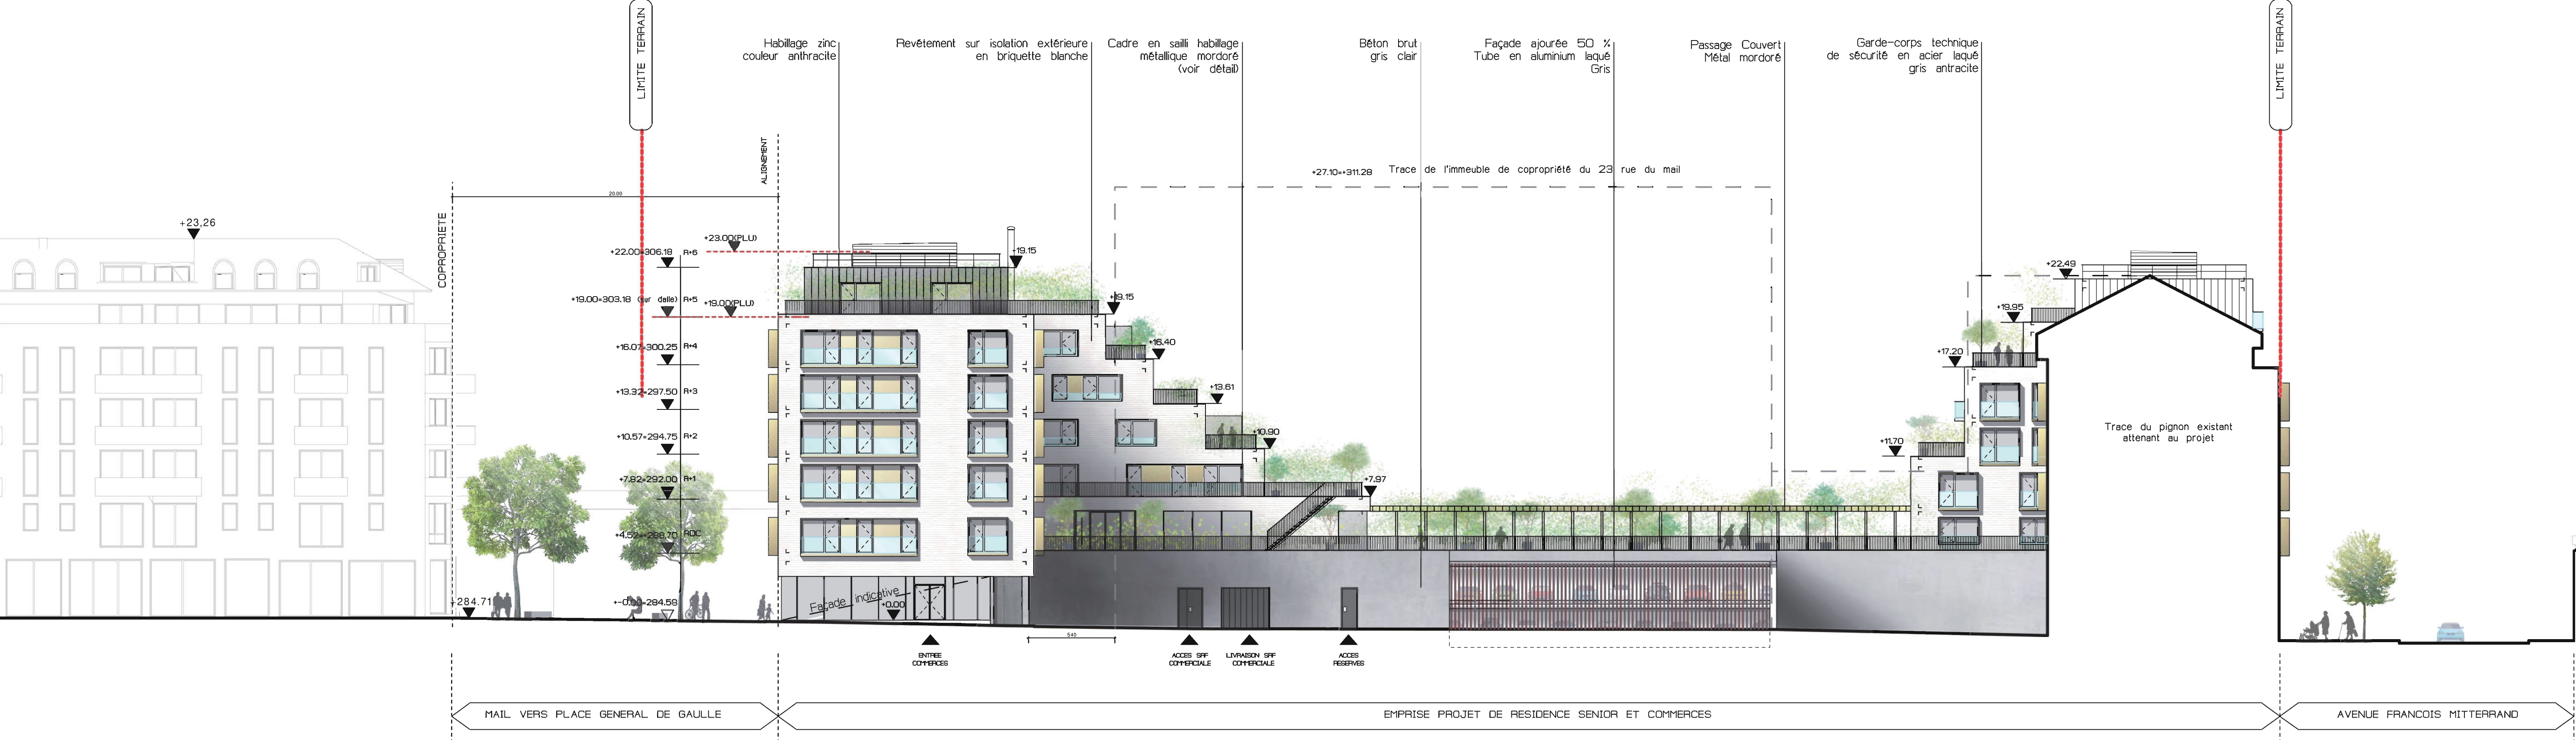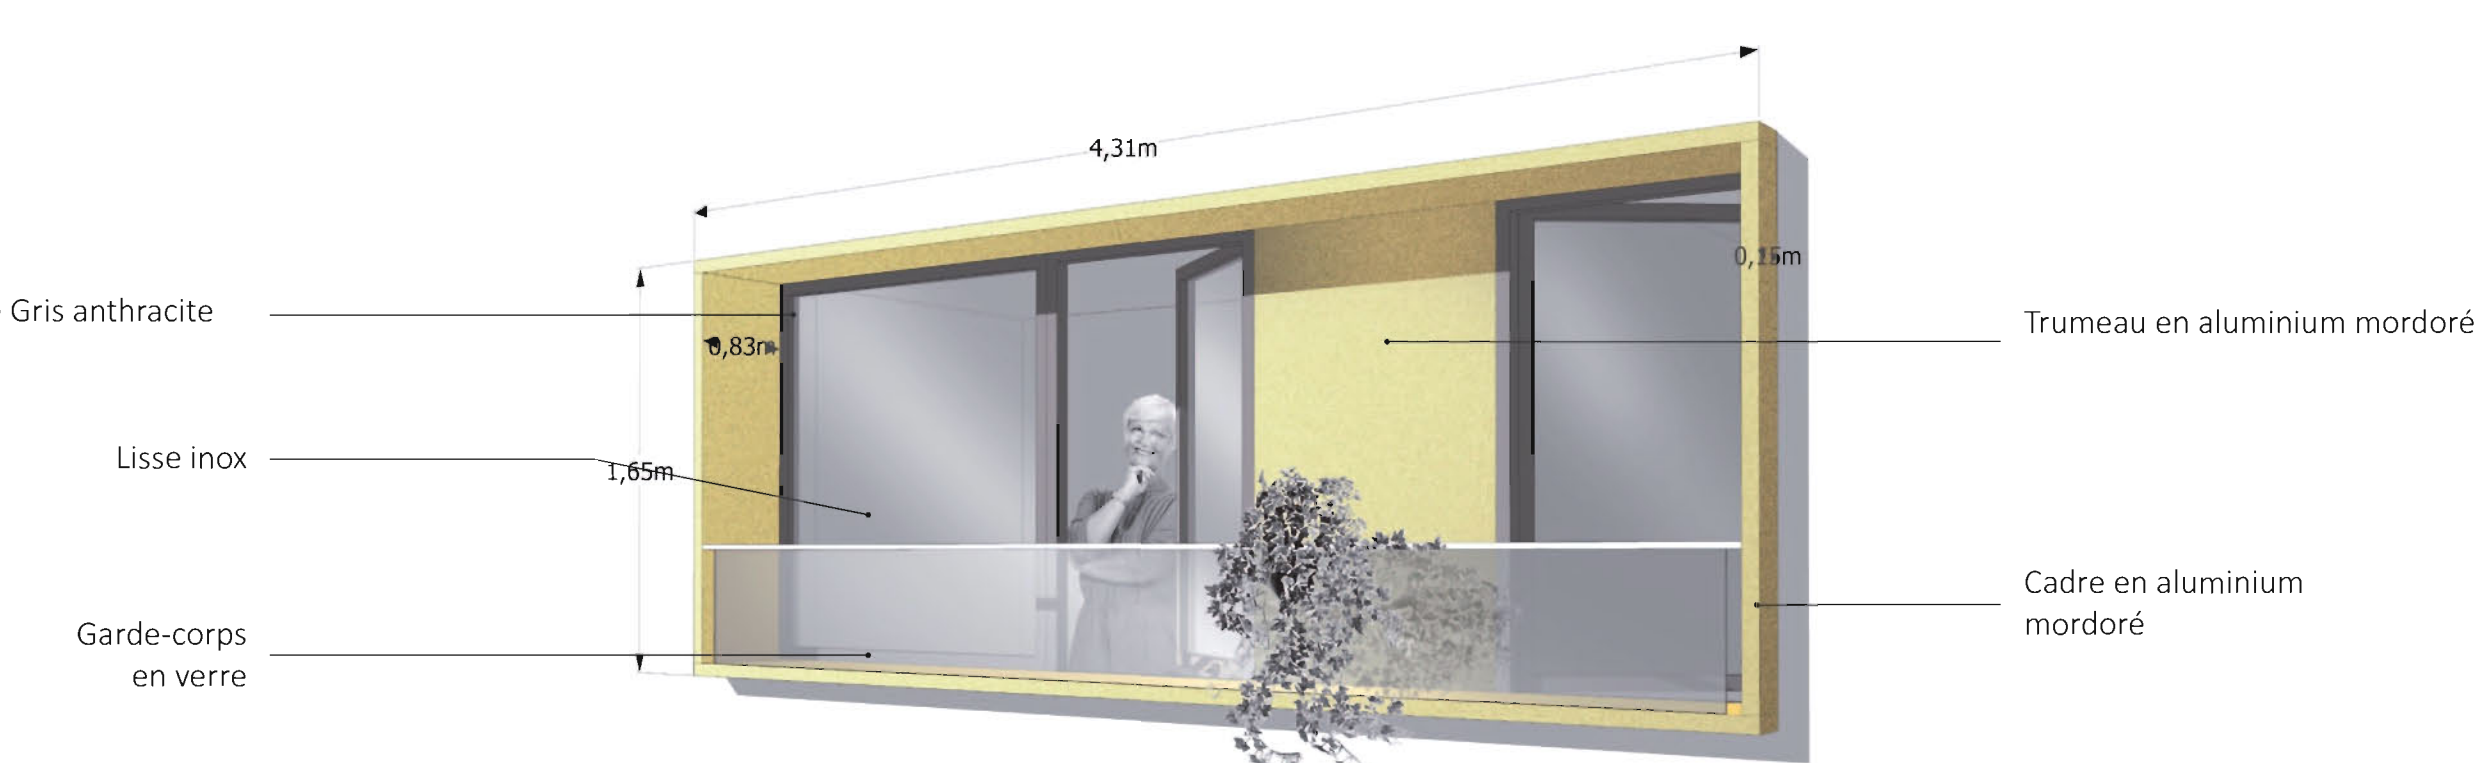


FAÇADE OUEST

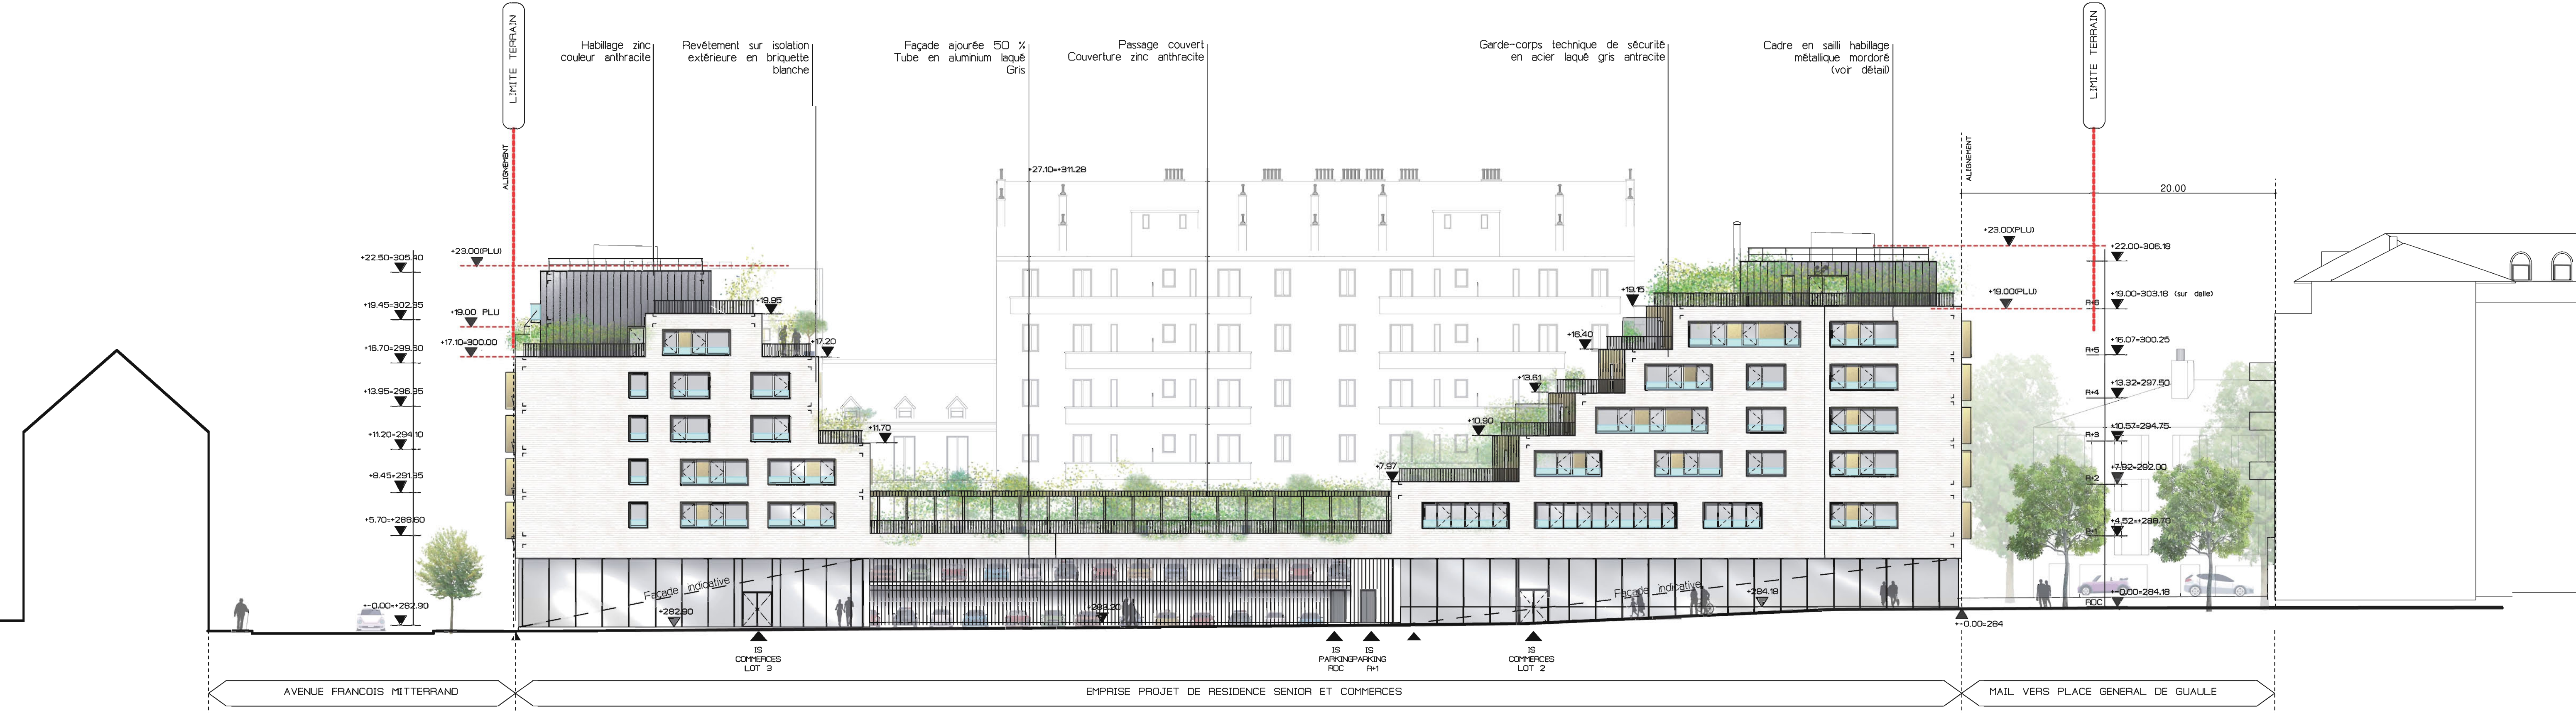

FAÇADE EST

INDICE	MISE A JOUR



VOIRON - ILOT MORGE
CONSTRUCTION D'UNE RESIDENCE SENIORS ET COMMERCES

MAITRE D'OUVRAGE : SCOV VOIRON DEVELOPPEMENT 123 rue du Château 92100 BOULOGNE BILLANCOURT
Tel : 04 72 83 72 51

AMO : ALAMO 26 rue Louis Blanc 69006 Lyon
Tel : 04 72 83 72 53 w: www.groupealmo.com

BUREAU DE CONTROLE : VERITAS 405 rue Lavoisier - 38330 MONTBONNOT ST MARTIN
Tel : 04 76 24 00 26

BUREAU SPS : ALPES CONTROLES 166 rue du Rocher de Lorzier - 38430 MOIRANS
Tel : 04 76 91 37 90

PERMIS DE CONSTRUIRE

PLAN DES FACADES	N° DE PLAN
	P05

ARCHITECTE	177 COURS DE LA LIBERATION - 38100 GRENOBLE Tel : 04 76 70 06 06
B.E.T. STRUCTURE BETON	TECBAT 64 rue de Fumas - 38300 BOURGOIN-JALLIEU Tel : 04 74 96 53 89
B.E.T. FLUIDES - C.V.S.	CETRALP L'Arc de Jade - 19, avenue du Pré-de-Challes P.A.E. des Gaisins - 74940 ANNECY-LE-VEUX Tel : 04 50 54 16 82
B.E.T. ECONOMIE	IDE2PROJET Grenoble air parc rue Marceau Bastie 38590 SAINT ETIENNE DE SAINT GEORIS Tel : 04 76 56 56 55
B.E.T. VRD	ALPES ETUDES 137 rue Mayoussard - CENTRALP - 38430 MOIRANS Tel : 04 76 35 39 58
BET ACOUSTIQUE	ACOUPHEN 33 route de Jongsé BP30 69881 PUGNION Cedex Tel : 04 78 89 63 61 www.acouphen.fr

Atelier A architecture/urbanisme	177, COURS DE LA LIBERATION - 38100 GRENOBLE - tel : 04 76 70 06 06 - atelier.a@wanadoo.fr - www.atelier-a.com
DATE	Mars - 2018
EDITION	1/200
ZONE	UCVr1
FORMAT	A0
FICHES-ref. int.	
N°-OP	