Légende :

Réseau existant :

- Réseau EP
- Réseau EU
- Réseau Unitaire
- Refoulement
- Déversoir d'orage

Divers :

- Bassins versants
- Exutoire

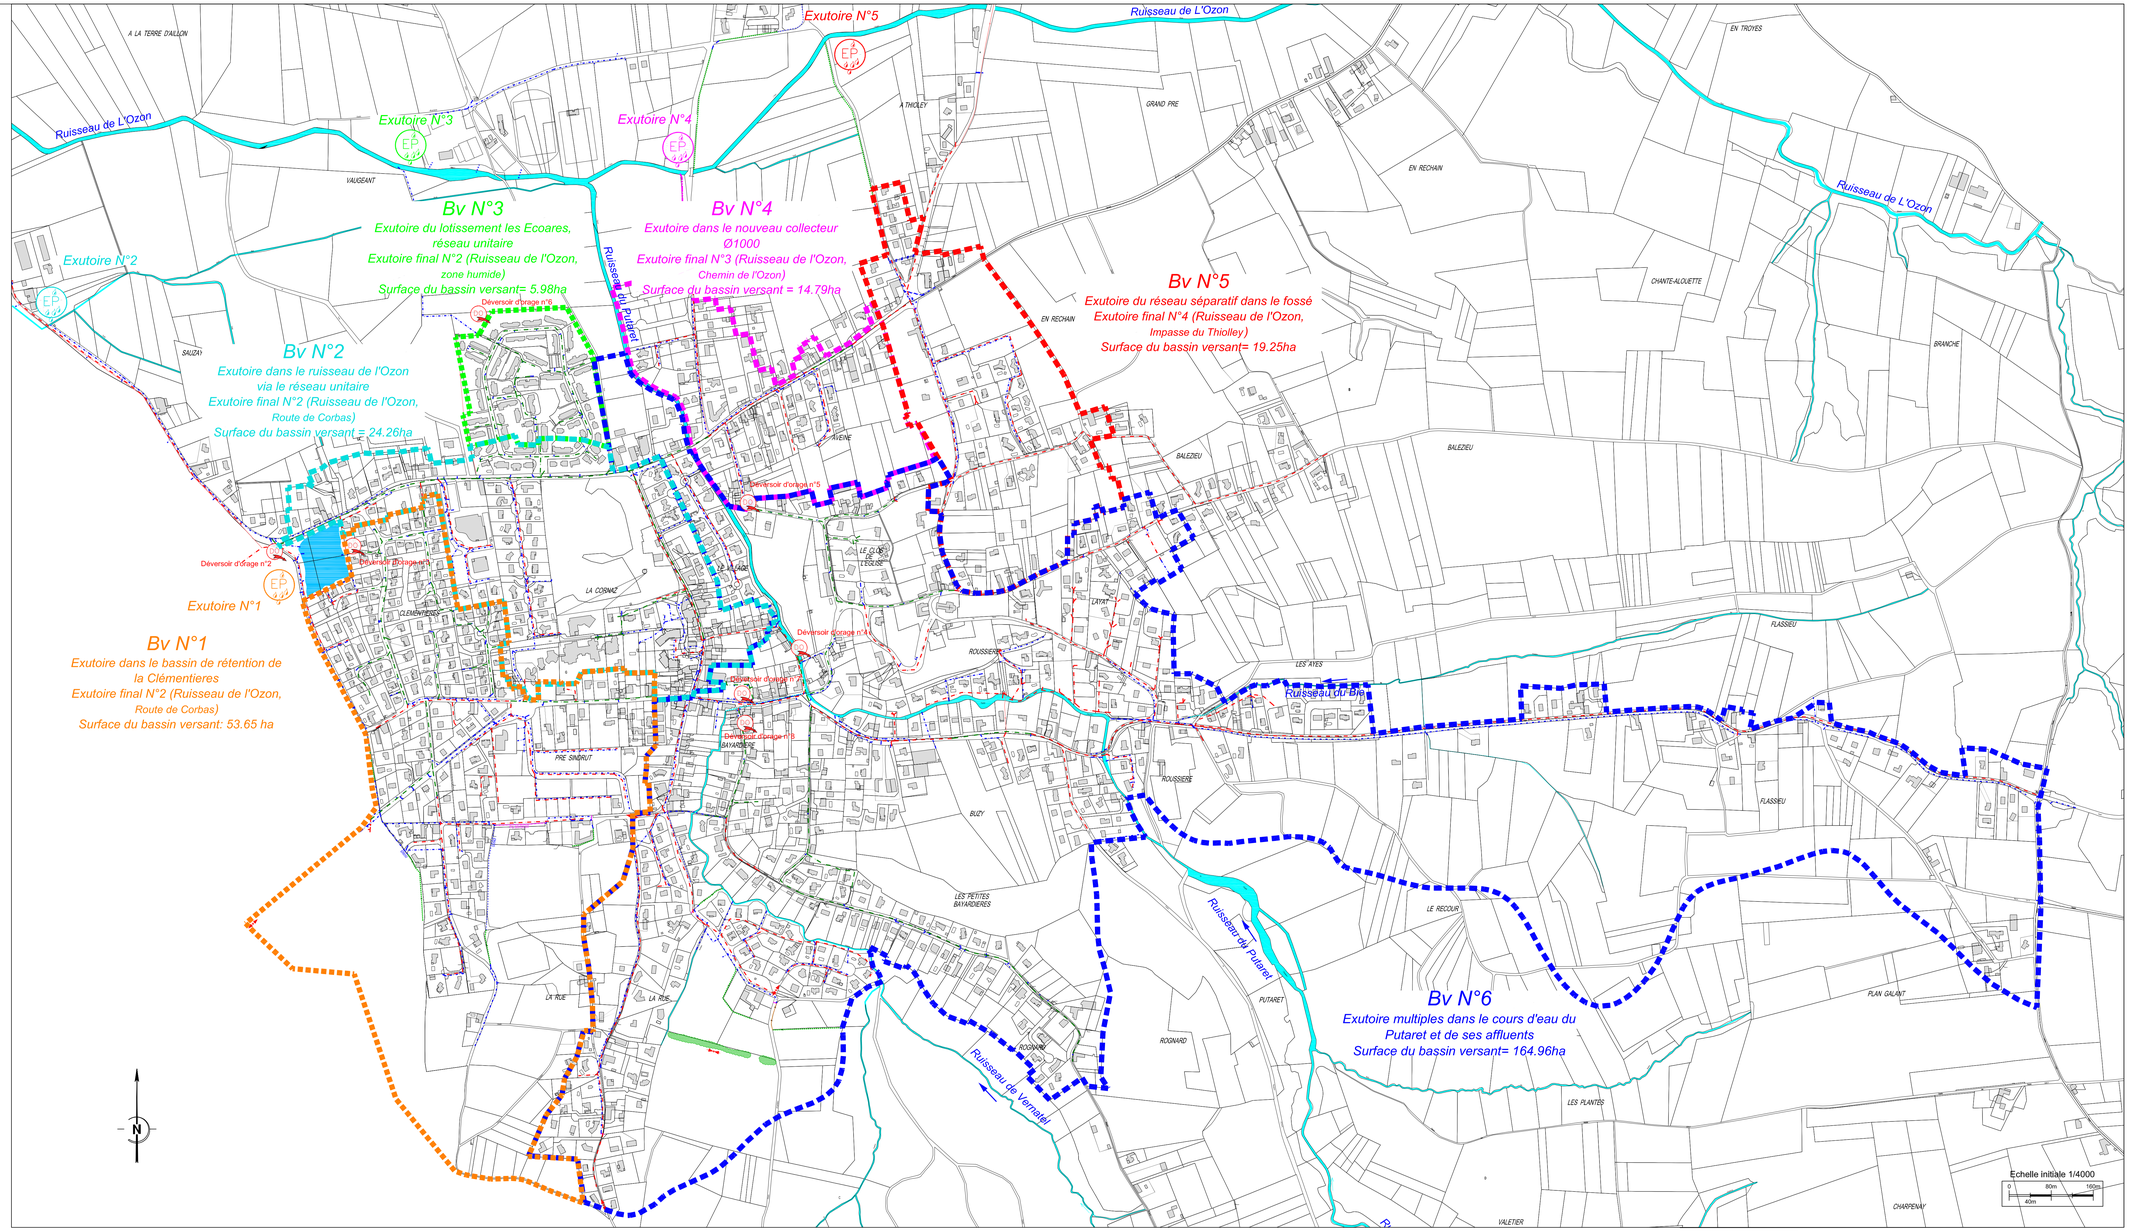

Commune de Chaponnay

Schéma de gestion des eaux pluviales

Zonage des eaux pluviales

3 - Plan des bassins versants

Phase :	ET	Echelle :	1/ 4000	Format :	A2+	Planche :	1

Index	Affaire	Chrono	Indice	Auteur	Phase	Unité	Spécialité	Fichier source	Logiciel utilisé
PLA	1305022E	003	A	GRP	01	00	ASS	PLA_1305022E_A_FGE_EP.dwg	Acad

Ind.	Date	Modifications	Créé par	Vérifié par
			GRP	LDB
A	03/2014	Edition originale		

INGEDIA

PARC D'ACTIVITES DU CHENE - 8, ALLEE GENERAL BENOIST - 69673 BRON CEDEX - 04 72 15 66 00 - 04 78 26 29 46