


Commune de l'Albenc  
CREATION D'UNE STATION D'EPURATION INTERROMMUNALE  
DE 1 600 EH (EXTENSIBLE à 2 000 EH)

*Synoptique de la station d'épuration projetée*

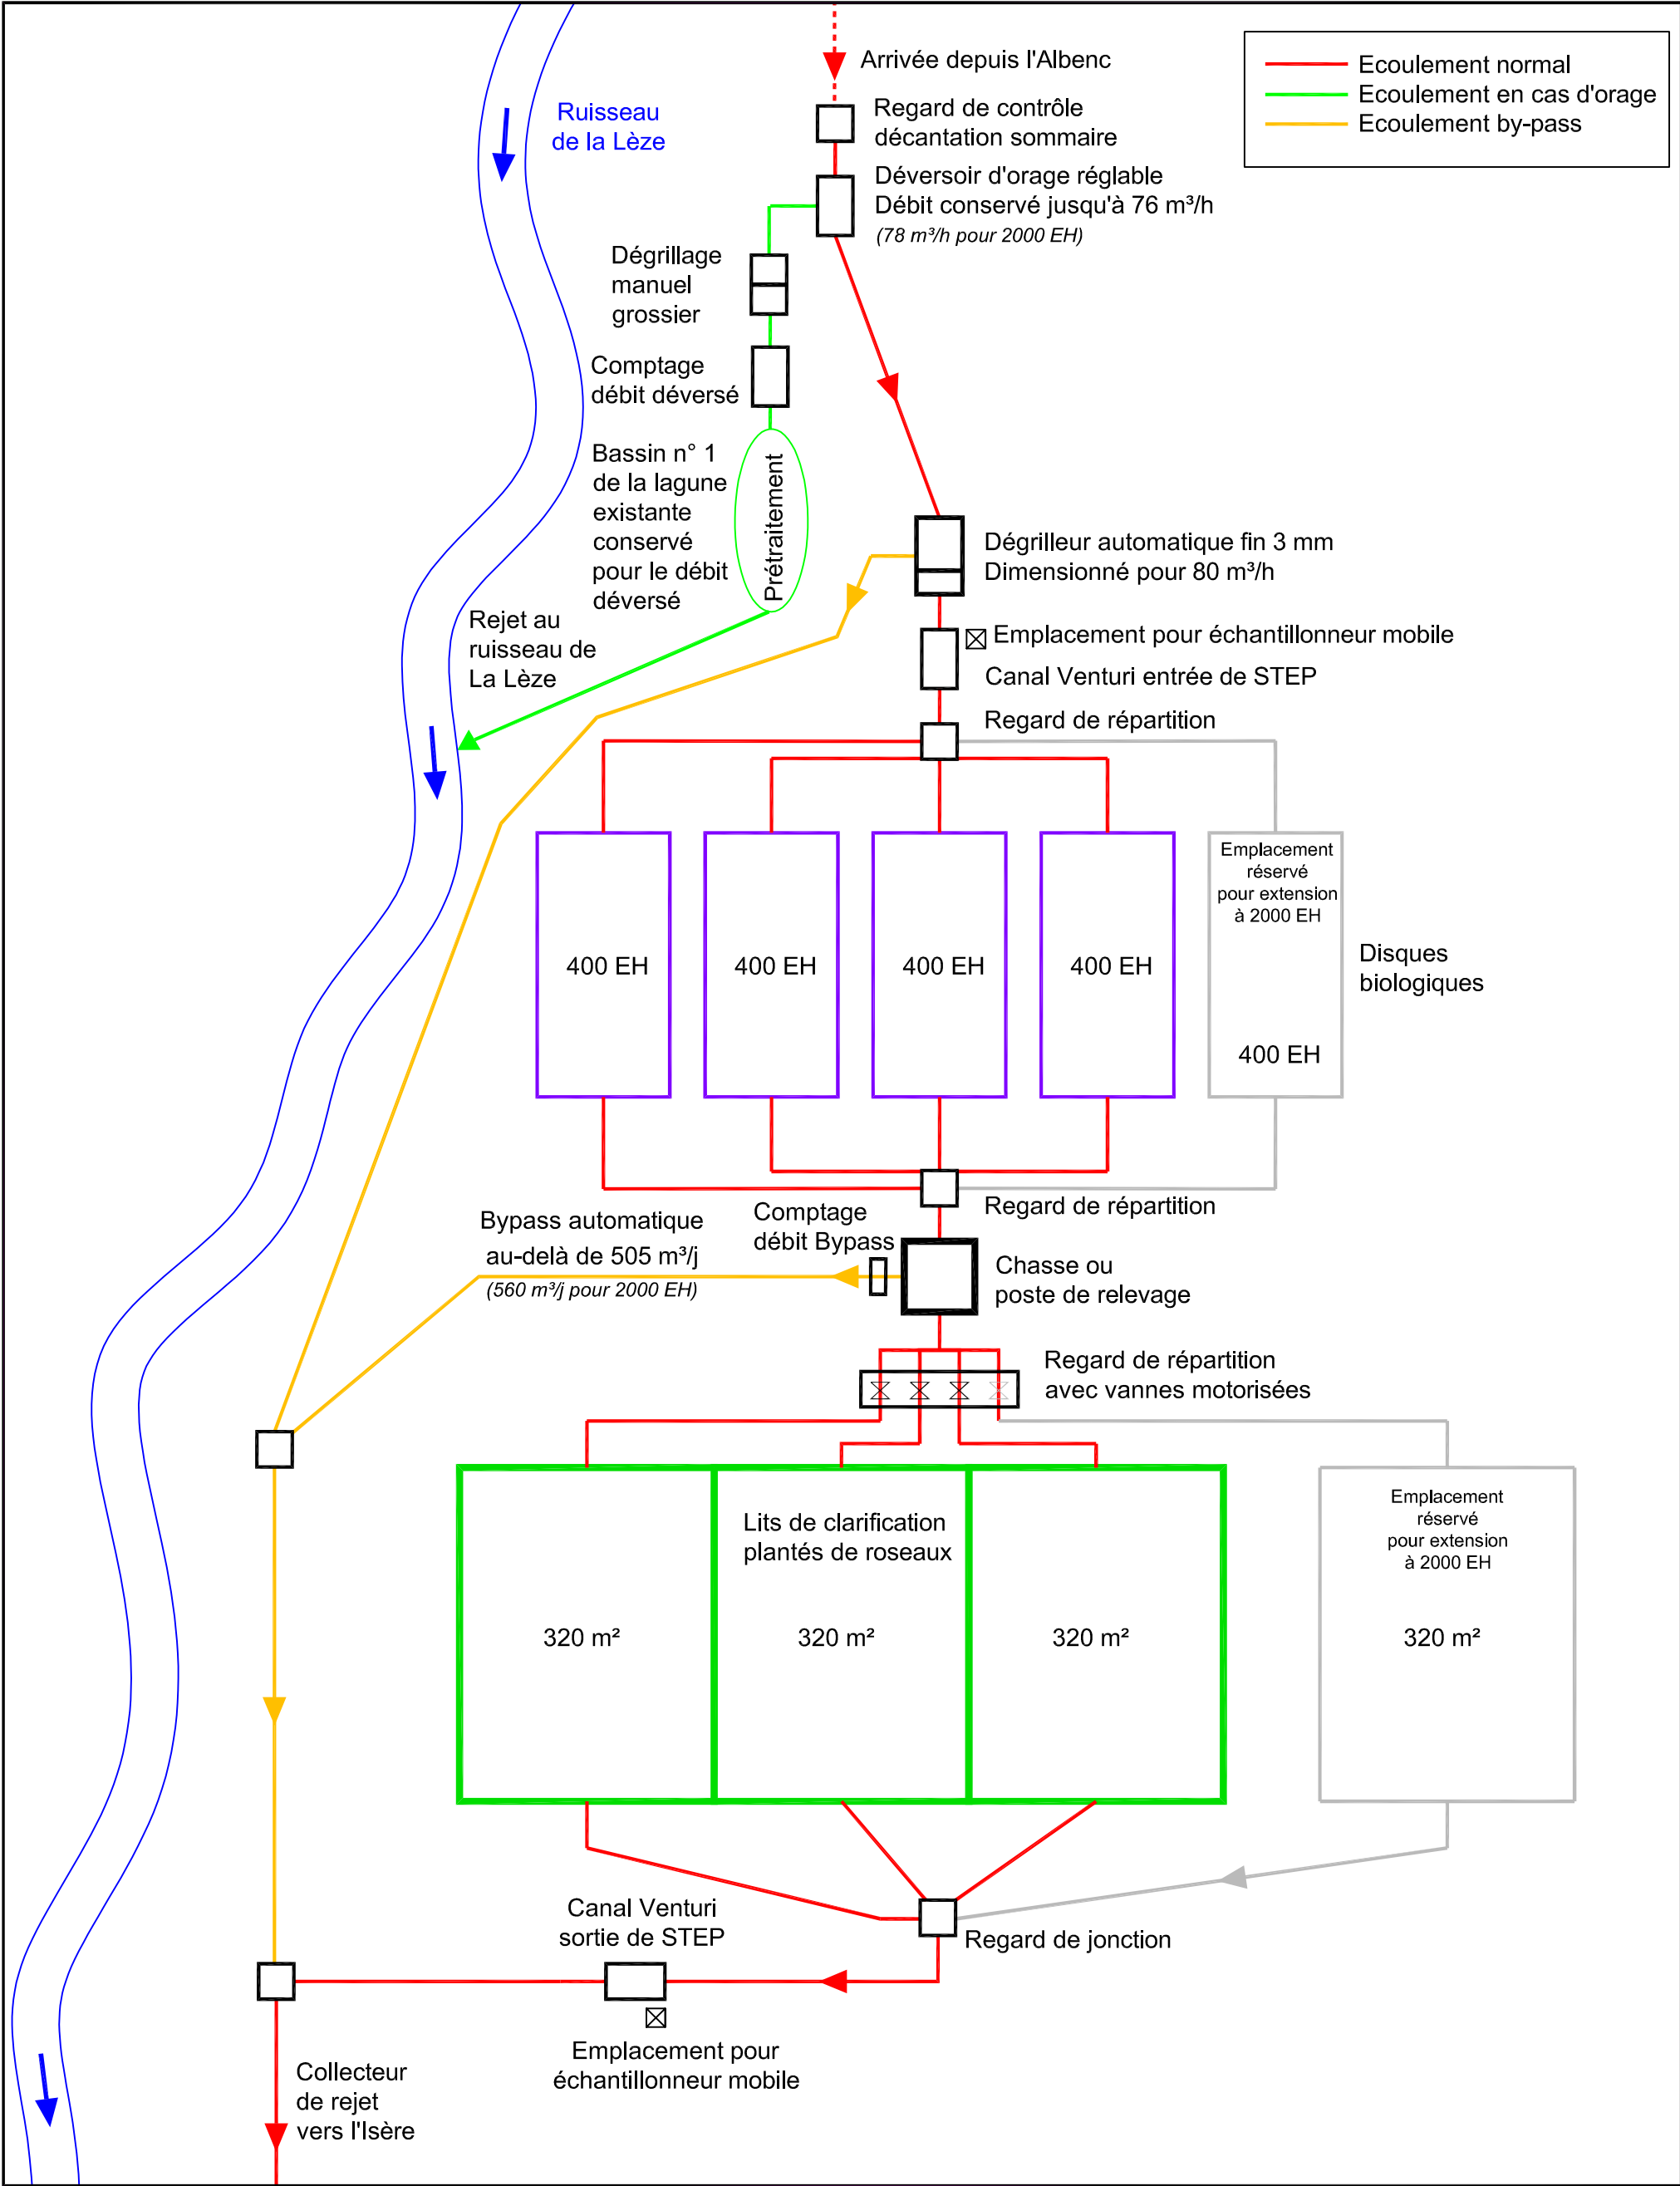

Sans échelle