


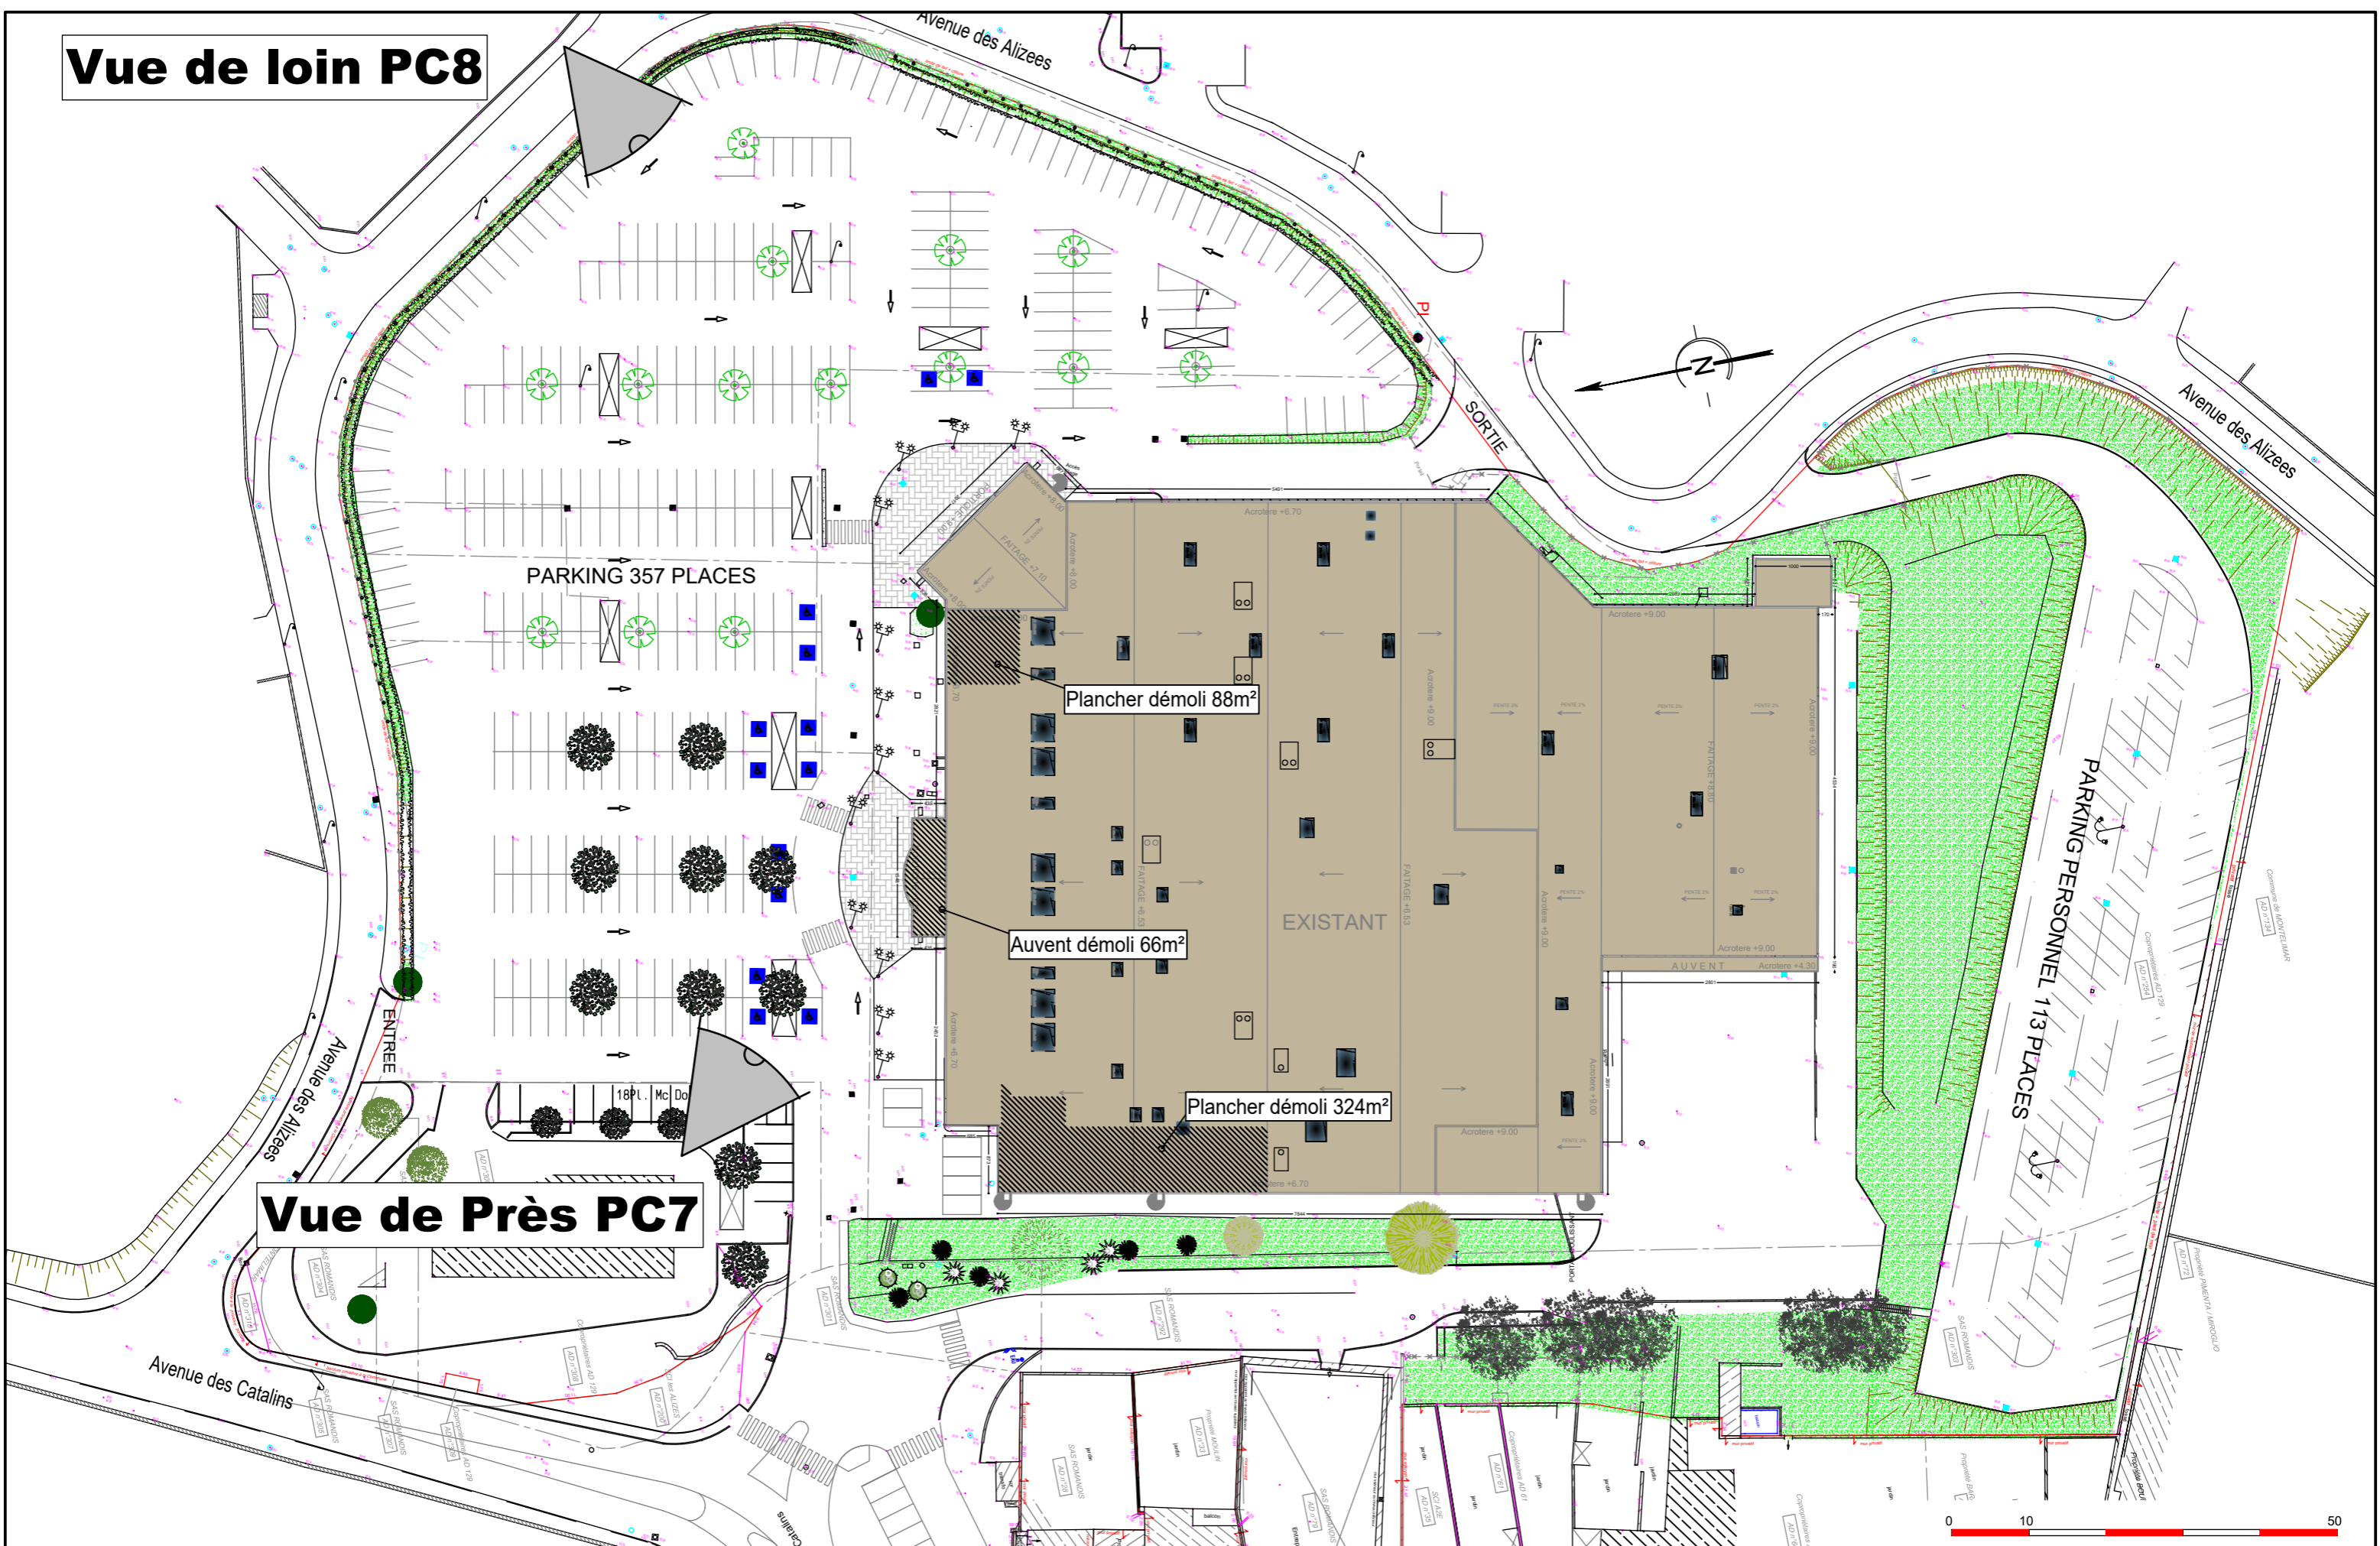

Vue de loin PC8

Vue de Près PC7



Maître d'ouvrage du projet SAS ROMANDIS Avenue des Catalins 26 200 MONTELMAR	Adresse du projet  Centre E.Leclerc Avenue des Catalins 26 200 MONTELMAR	Nature des travaux Réaménagement du Magasin	Nom du plan Plan Masse Existant A1	N° de plan 01 N° affaire 2019-00096	Indice plan - Phase PC	Echelle plan 1/750° Date 11-06-2020	Format A3  Maîtrise d'oeuvre : A1B 105, rue de Montepy 69 210 FLEURIEUX / L'ARBRESLE
--	---	---	--	---	---------------------------------	---	--