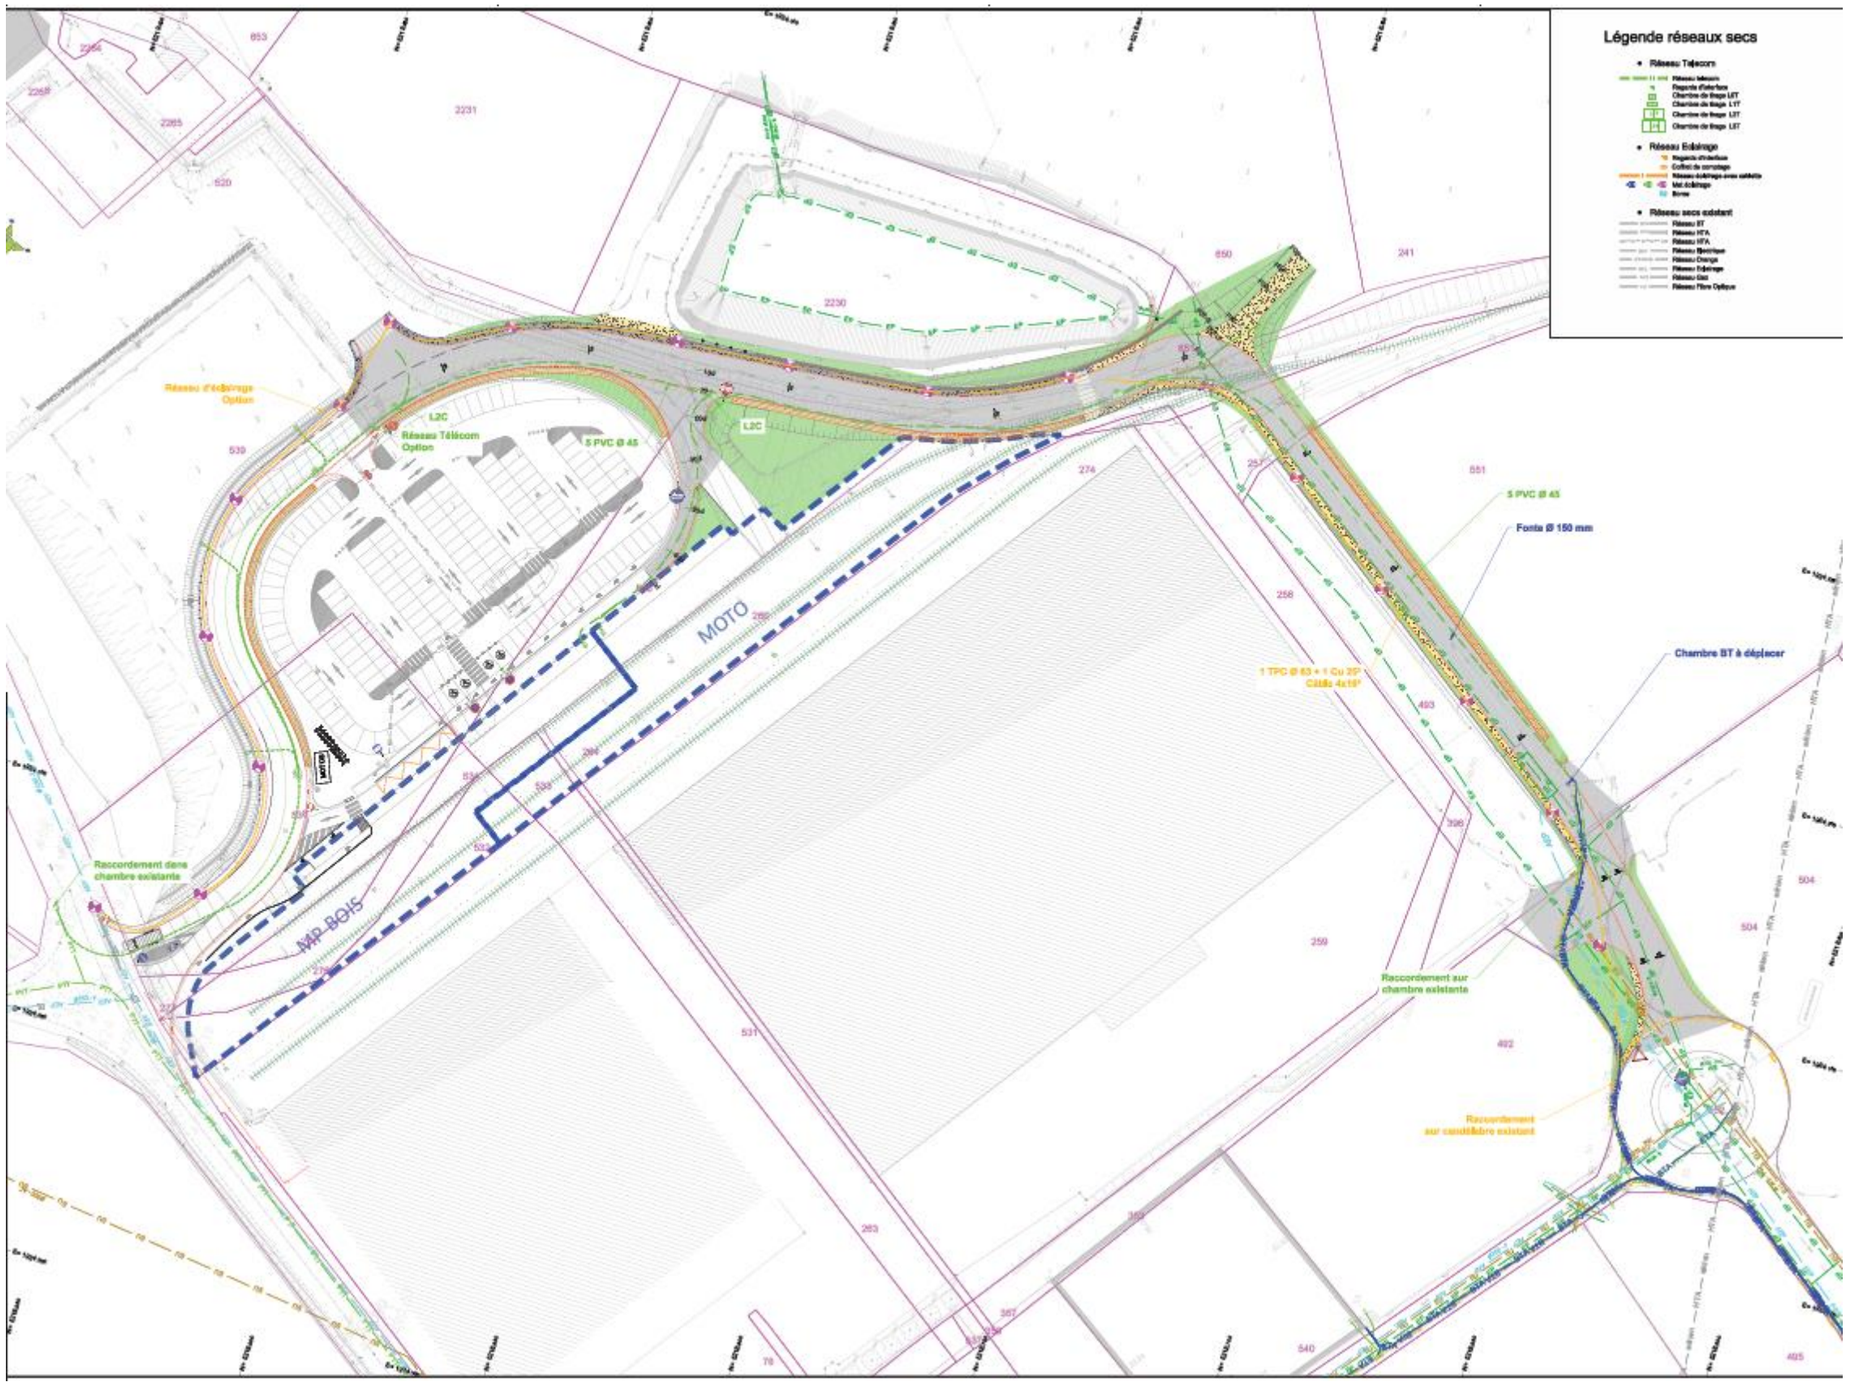ANNEXE 4 : PLAN PROJET