

Direction Générale des Services

Direction des Services Techniques

1, Place Monseigneur de Galard CS20310 43009 LE PUY EN VELAY CEDEX
Tél. : 04.71.07.42.33 - Fax : 04.71.07.42.34

DEMANDE D'EXAMEN AU CAS PAR CAS

ROUTE DEPARTEMENTALE N°23

Calibrage et rectification de la RD23 du giratoire des Grangers au carrefour de la Garne


du PR 0+048 au PR 1+725

Sur la commune Saint-Didier-en-Velay

4-1 - Plan général - Planche 1/2

Echelle 1/1000

Affaire	1304	Technicien	LK	Dessinateur	LK
Nom du plan	K3MAG.dwg	Date	12 juillet 2017		
Fond de plan établi par	Cabinet FRETAS				
Indice	Date	Modification			

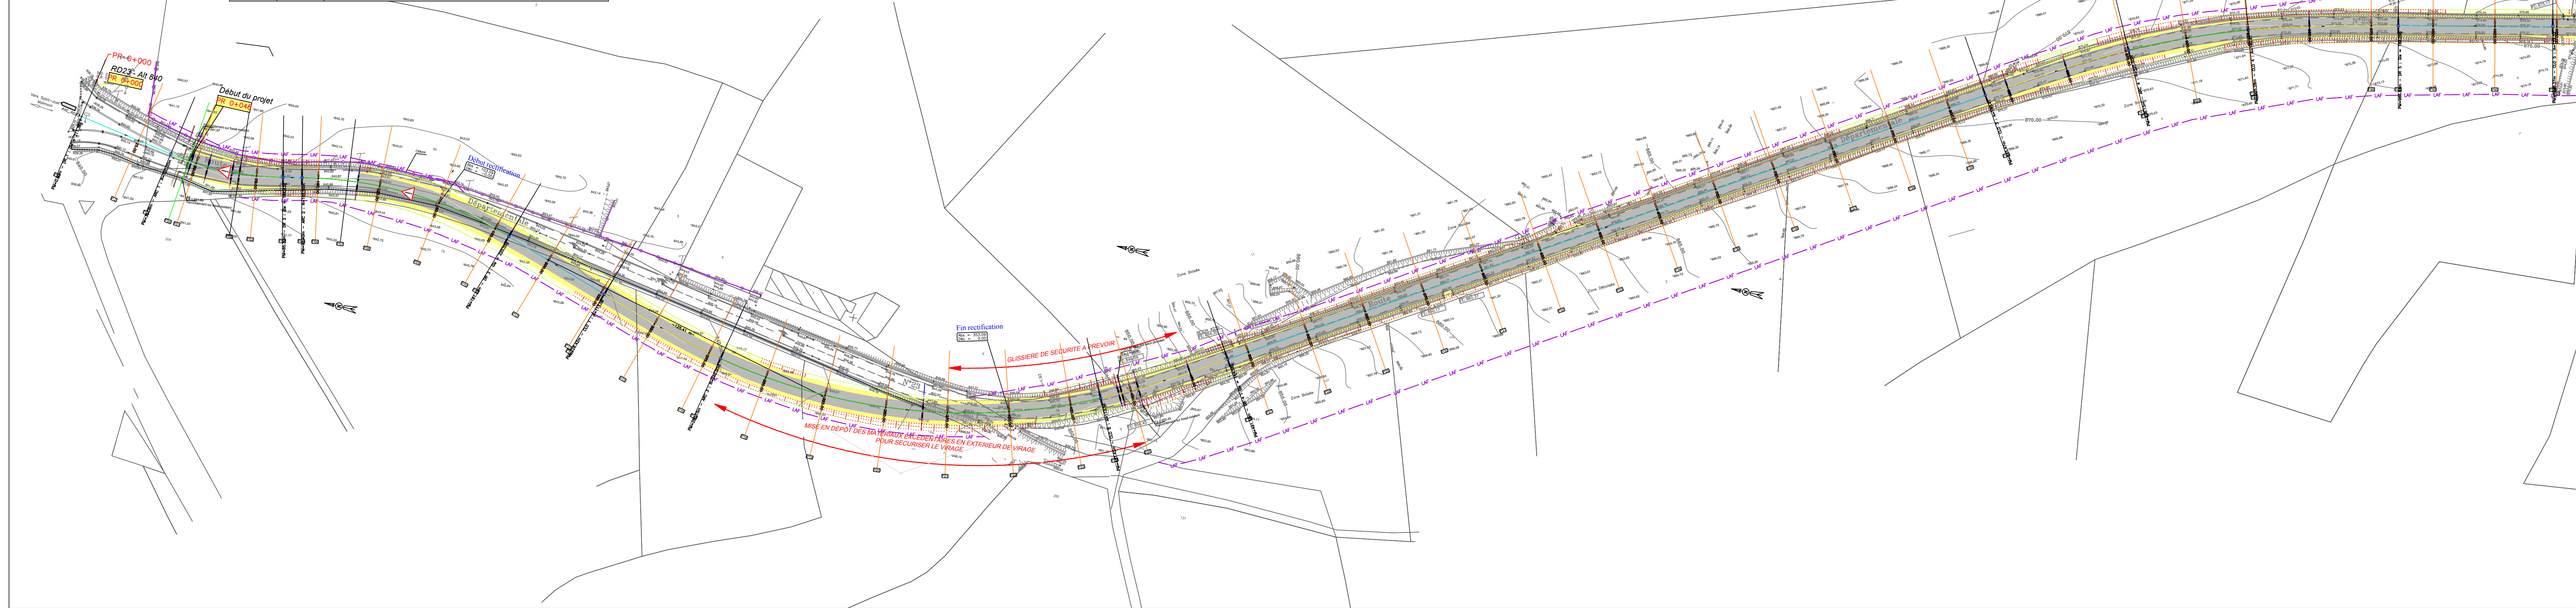

Direction Générale des Services

Direction des Services Techniques

1, Place Monseigneur de Galard CS20310 43009 LE PUY EN VELAY CEDEX
Tél. : 04.71.07.42.33 - Fax : 04.71.07.42.34

DEMANDE D'EXAMEN AU CAS PAR CAS

ROUTE DEPARTEMENTALE N°23

Calibrage et rectification de la RD23 du giratoire des Grangers au carrefour de la Garne

du PR 0+048 au PR 1+725

Sur la commune Saint-Didier-en-Velay

4-1 - Plan général - Planche 2/2

Echelle 1/1000

Affaire	1304	Technicien	LK	Dessinateur	LK
Nom du plan	K3MAG.dwg	Date	12 juillet 2017		
Fond de plan établi par	Cabinet FRETAS				
Indice	Date	Modification			

