

Direction Générale des Services

Direction des Services Techniques

1, Place Monseigneur de Galard CS20310 43009 LE PUY EN VELAY CEDEX
Tél. : 04.71.07.42 .33 - Fax : 04.71.07.42.34

DEMANDE D'EXAMEN AU CAS PAR CAS


ROUTE DEPARTEMENTALE N°23 Aménagement d'un carrefour "double Tourne-à-gauche" avec la RD12 à "La Garne"

au PR 1+909

Sur la commune de Saint-Victor-Malescours

4-2 - Plan général

Echelle 1/1000

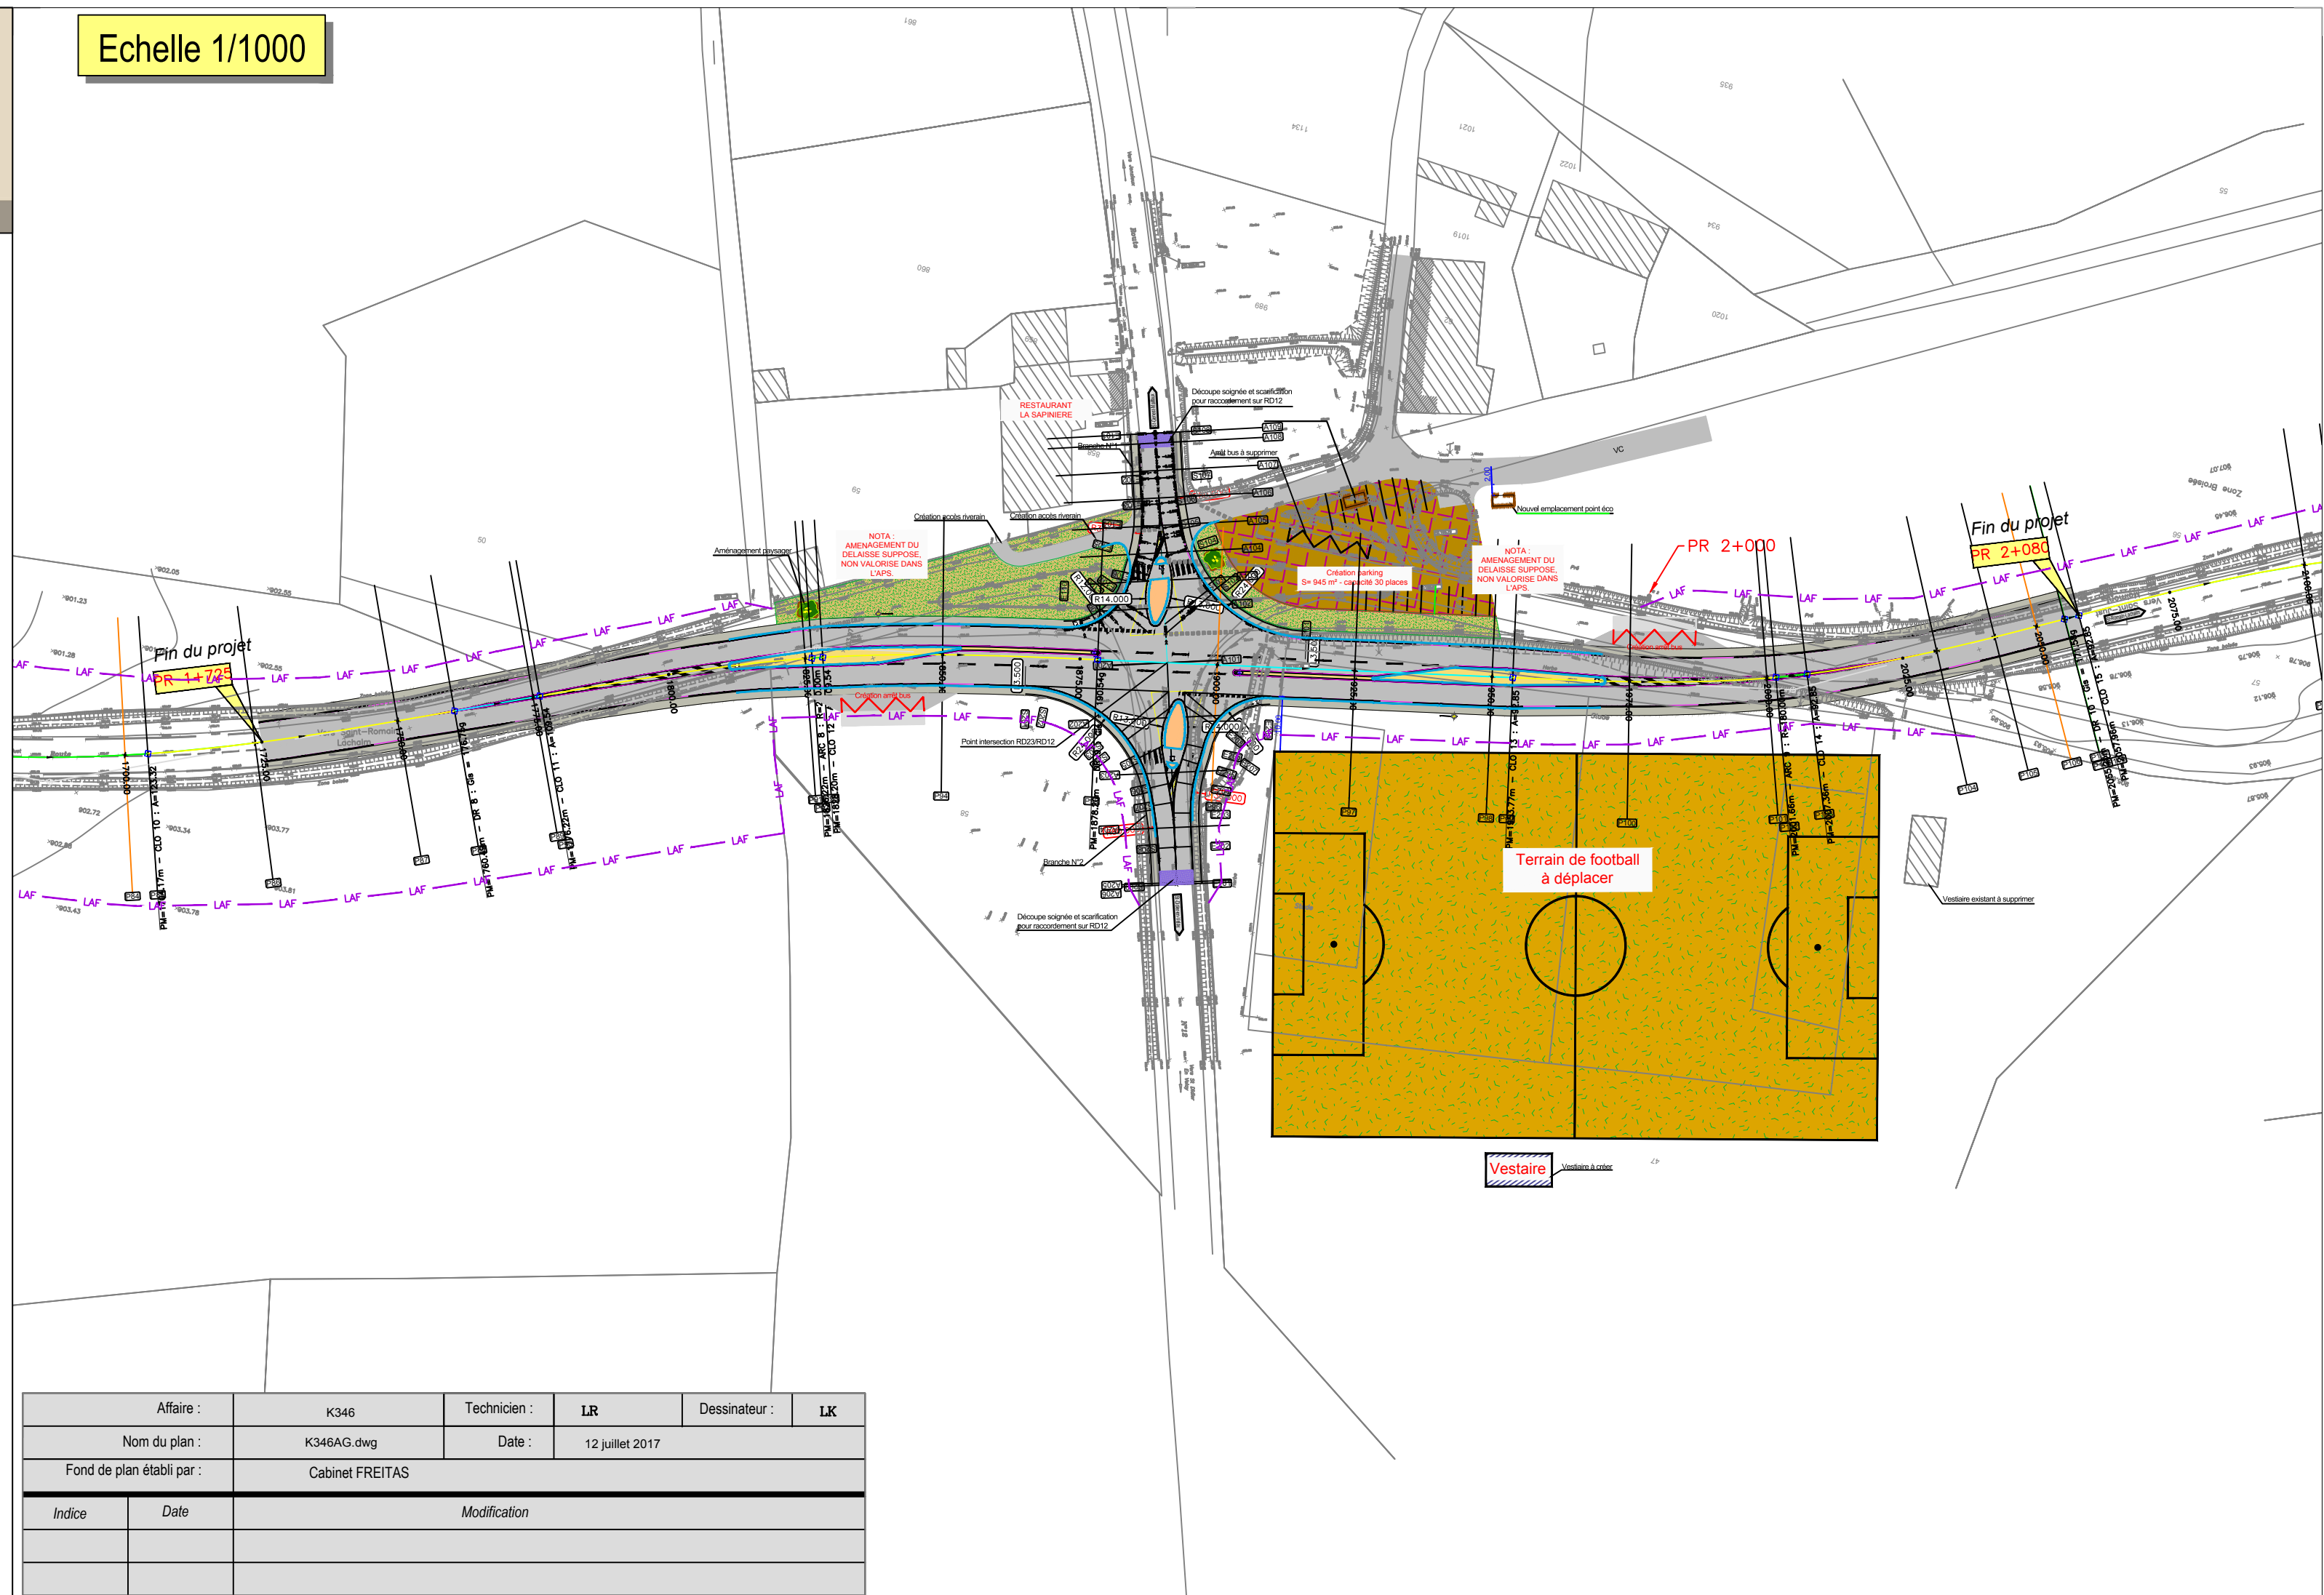

Affaire :	K346	Technicien :	LR	Dessinateur :	LK
Nom du plan :	K346AG.dwg	Date :	12 juillet 2017		
Fond de plan établi par :	Cabinet FREITAS				
Indice	Date	Modification			