


PC 2.1_Plan de stationnement

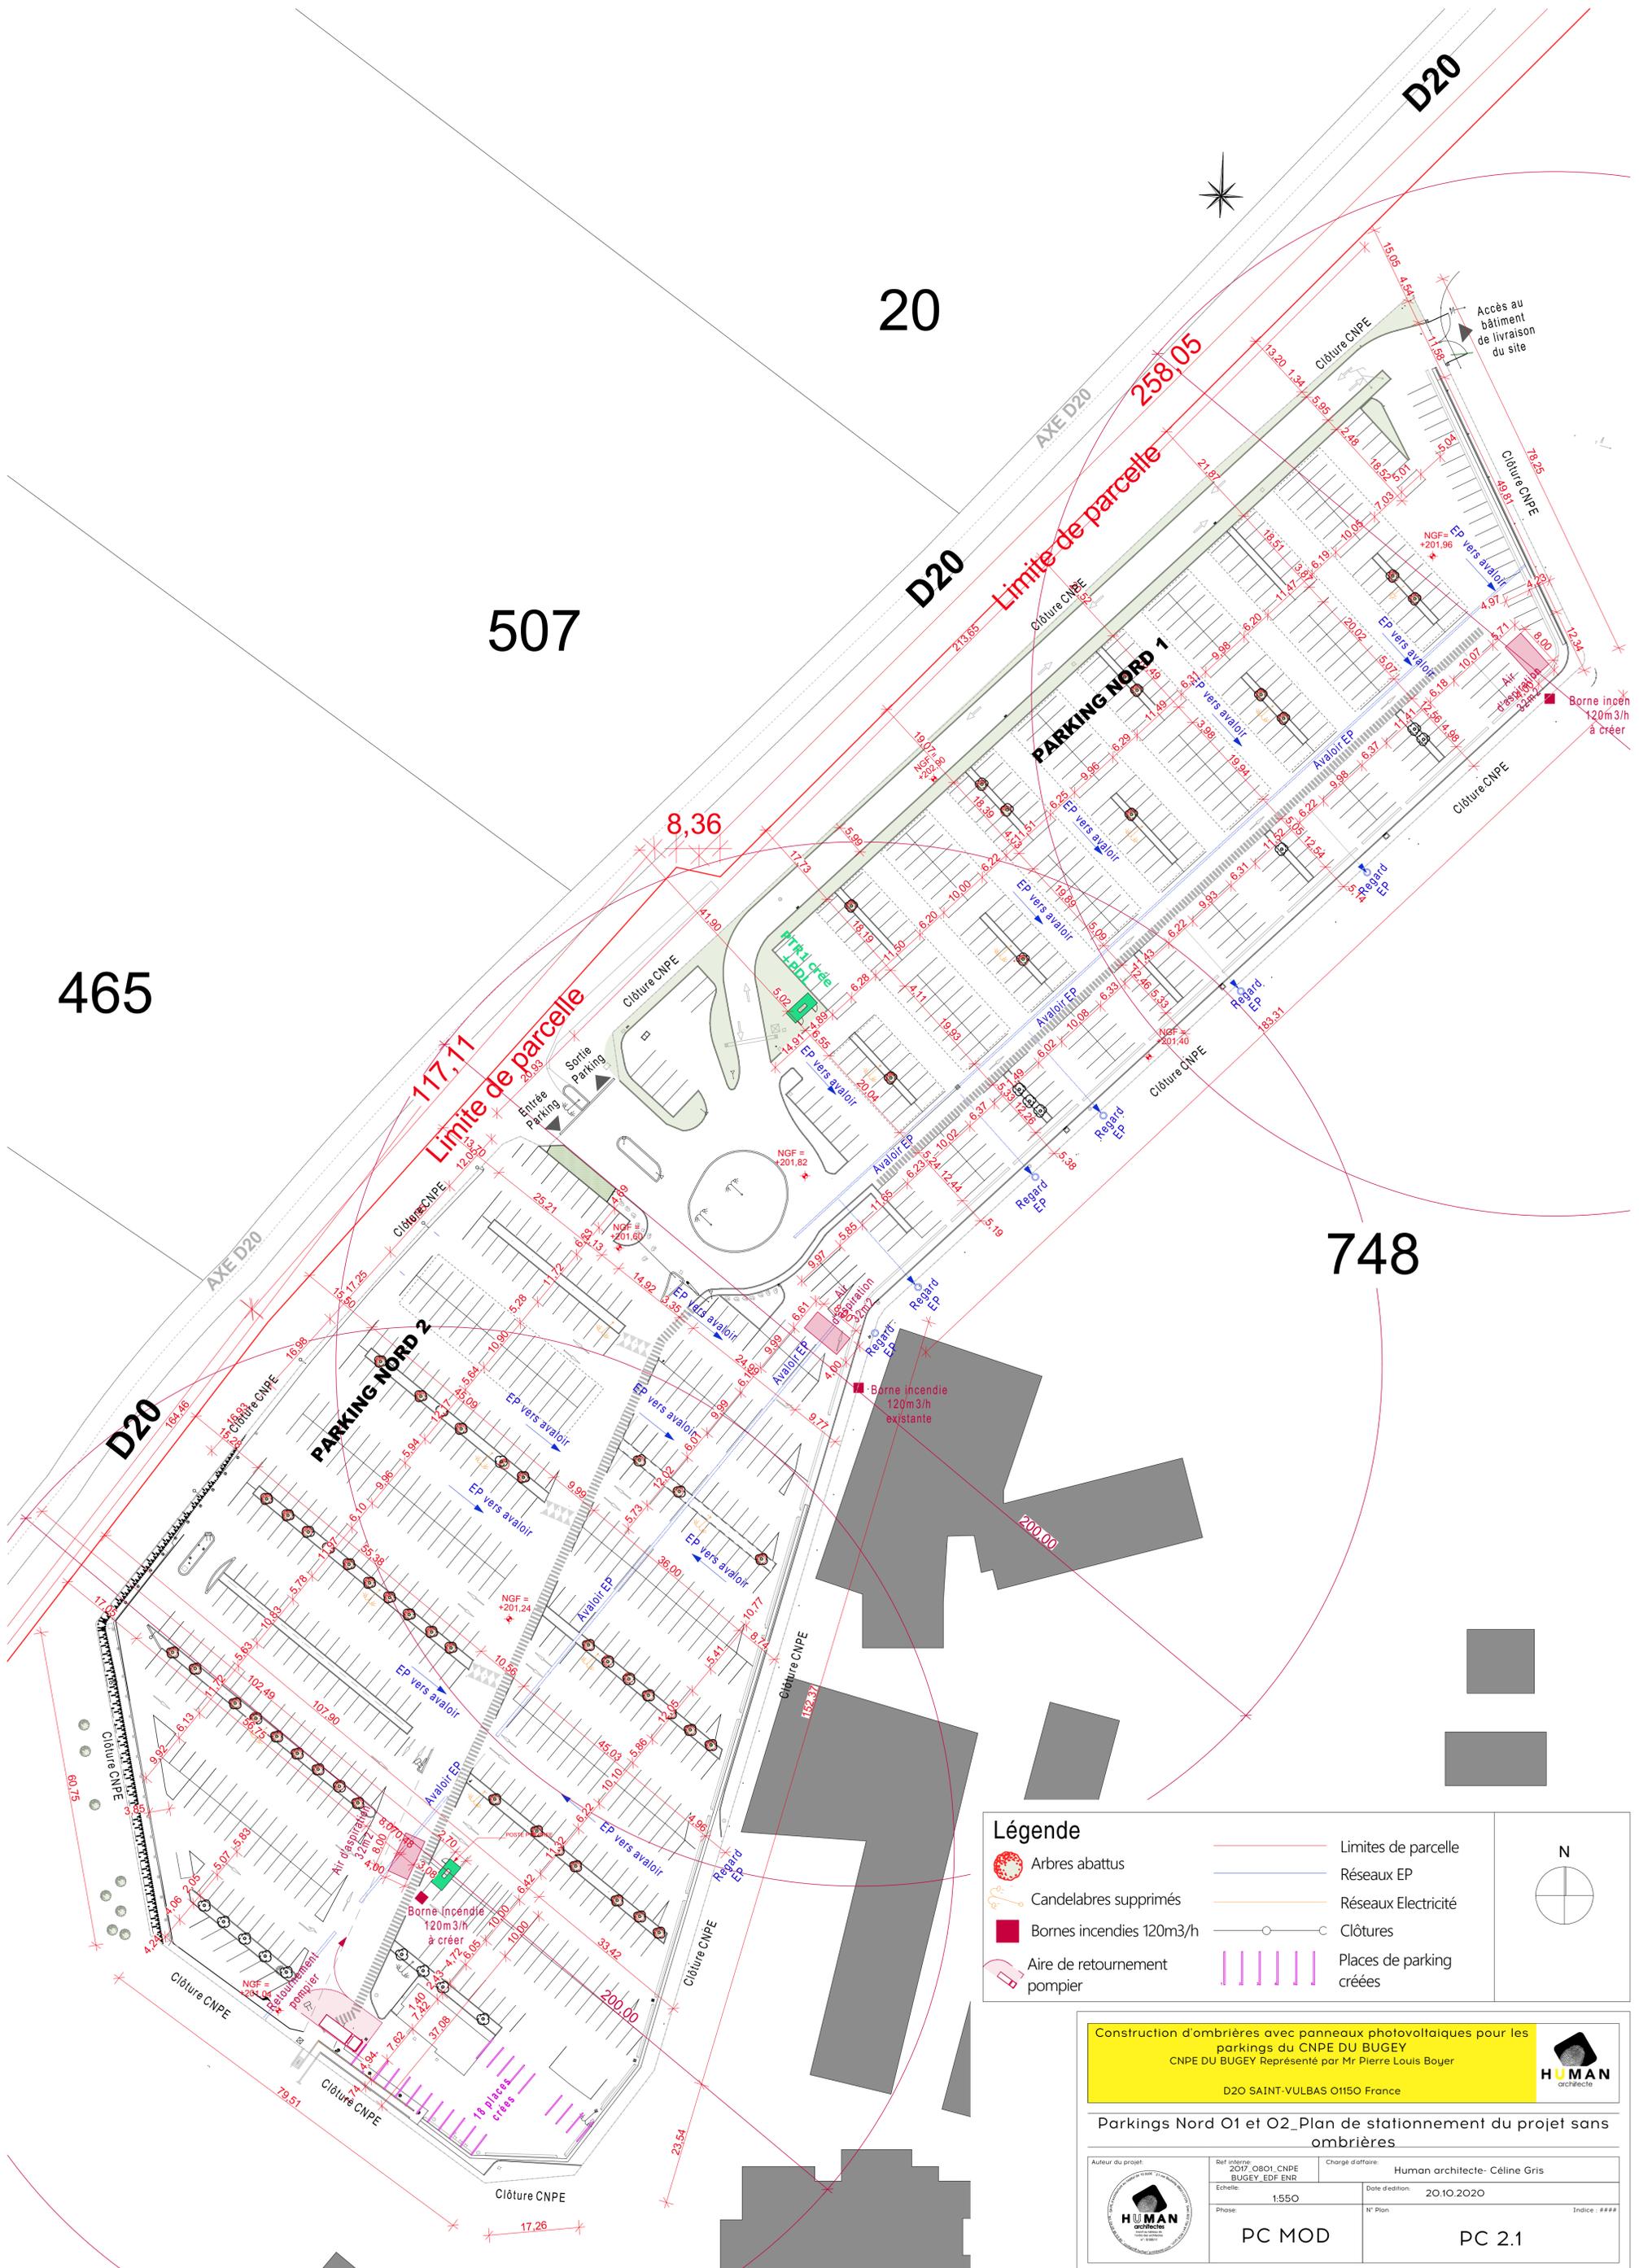

Légende

- Arbres abattus
- Candelabres supprimés
- Bornes incendies 120m3/h
- Aire de retournement pompier
- Limites de parcelle
- Réseaux EP
- Réseaux Electricité
- Clôtures
- Places de parking créées

Construction d'ombrières avec panneaux photovoltaïques pour les parkings du CNPE DU BUGEY
 CNPE DU BUGEY Représenté par Mr Pierre Louis Boyer
 D20 SAINT-VULBAS O1150 France

Parkings Nord O1 et O2_Plan de stationnement du projet sans ombrières			
Auteur du projet	Ref interne	Charge d'affaire	
	2017_OB01_CNPE BUGEY EDF ENR	Human architecte- Céline Gris	
	Echelle	1:550	Date d'édition
Phase	PC MOD	N° Plan	PC 2.1
		Indice : ###	