


PROGRAMME

- LOT 1:** RESERVE FONCIERE A VOCATION D'HABITAT 1 110.20 m²
- LOT 2:** RESERVE FONCIERE A VOCATION D'HEBERGEMENT 1 024.50 m²
- LOT 3:** SUPPRIMÉ DU PERMIS D'AMENAGER. 2086.90m²
LE TERRAIN FERA L'OBJET D'UN PERMIS DE CONSTRUIRE INDEPENDANT, POUR LA REALISATION D'UNE RESIDENCE POUR PERSONNES AGEES
- LOT 4:** RESERVE FONCIERE A VOCATION D'HABITAT 786.80 m²
- LOT 5:** RESERVE FONCIERE A VOCATION D'HABITAT 823.50 m²
- LOT 6:** RESERVE FONCIERE A VOCATION D'HABITAT 814.40 m²
- LOT 7:** RESERVE FONCIERE A VOCATION D'HABITAT 2 606.90 m²
- LOT 8:** TRANSFORMATEUR ERDF 35.75 m²
- LOT 9:** STATIONNEMENT 231.55 m²
- LOT 10:** STATIONNEMENT 213.85 m²
- LOT 11:** STATIONNEMENT 242.85 m²
- LOT 12:** VOIRIE 1 147.00 m²
- LOT 13:** VOIRIE 1 020.45 m²
- LOT 14:** STATIONNEMENT 71.30 m²
- LOT 15:** STATIONNEMENT 66.15 m²
- LOT 16:** STATIONNEMENT 79.25 m²

SURFACE TOTALE DES LOTS : 10 274.45m²
(FERA L'OBJET D'UN PERMIS D'AMENAGER)
SURFACE DU TERRAIN POUR LA RESIDENCE "SENIORS" : 2 086.90m²
(FERA L'OBJET D'UN PERMIS DE CONSTRUIRE, INDEPENDANT DU P.A.)
SURFACE TOTALE DU SITE : 12 361.35m²

- EMPRISE DU PERMIS D'AMENAGER
- EMPRISE DU PERMIS DE CONSTRUIRE (RESIDENCE "SENIORS")

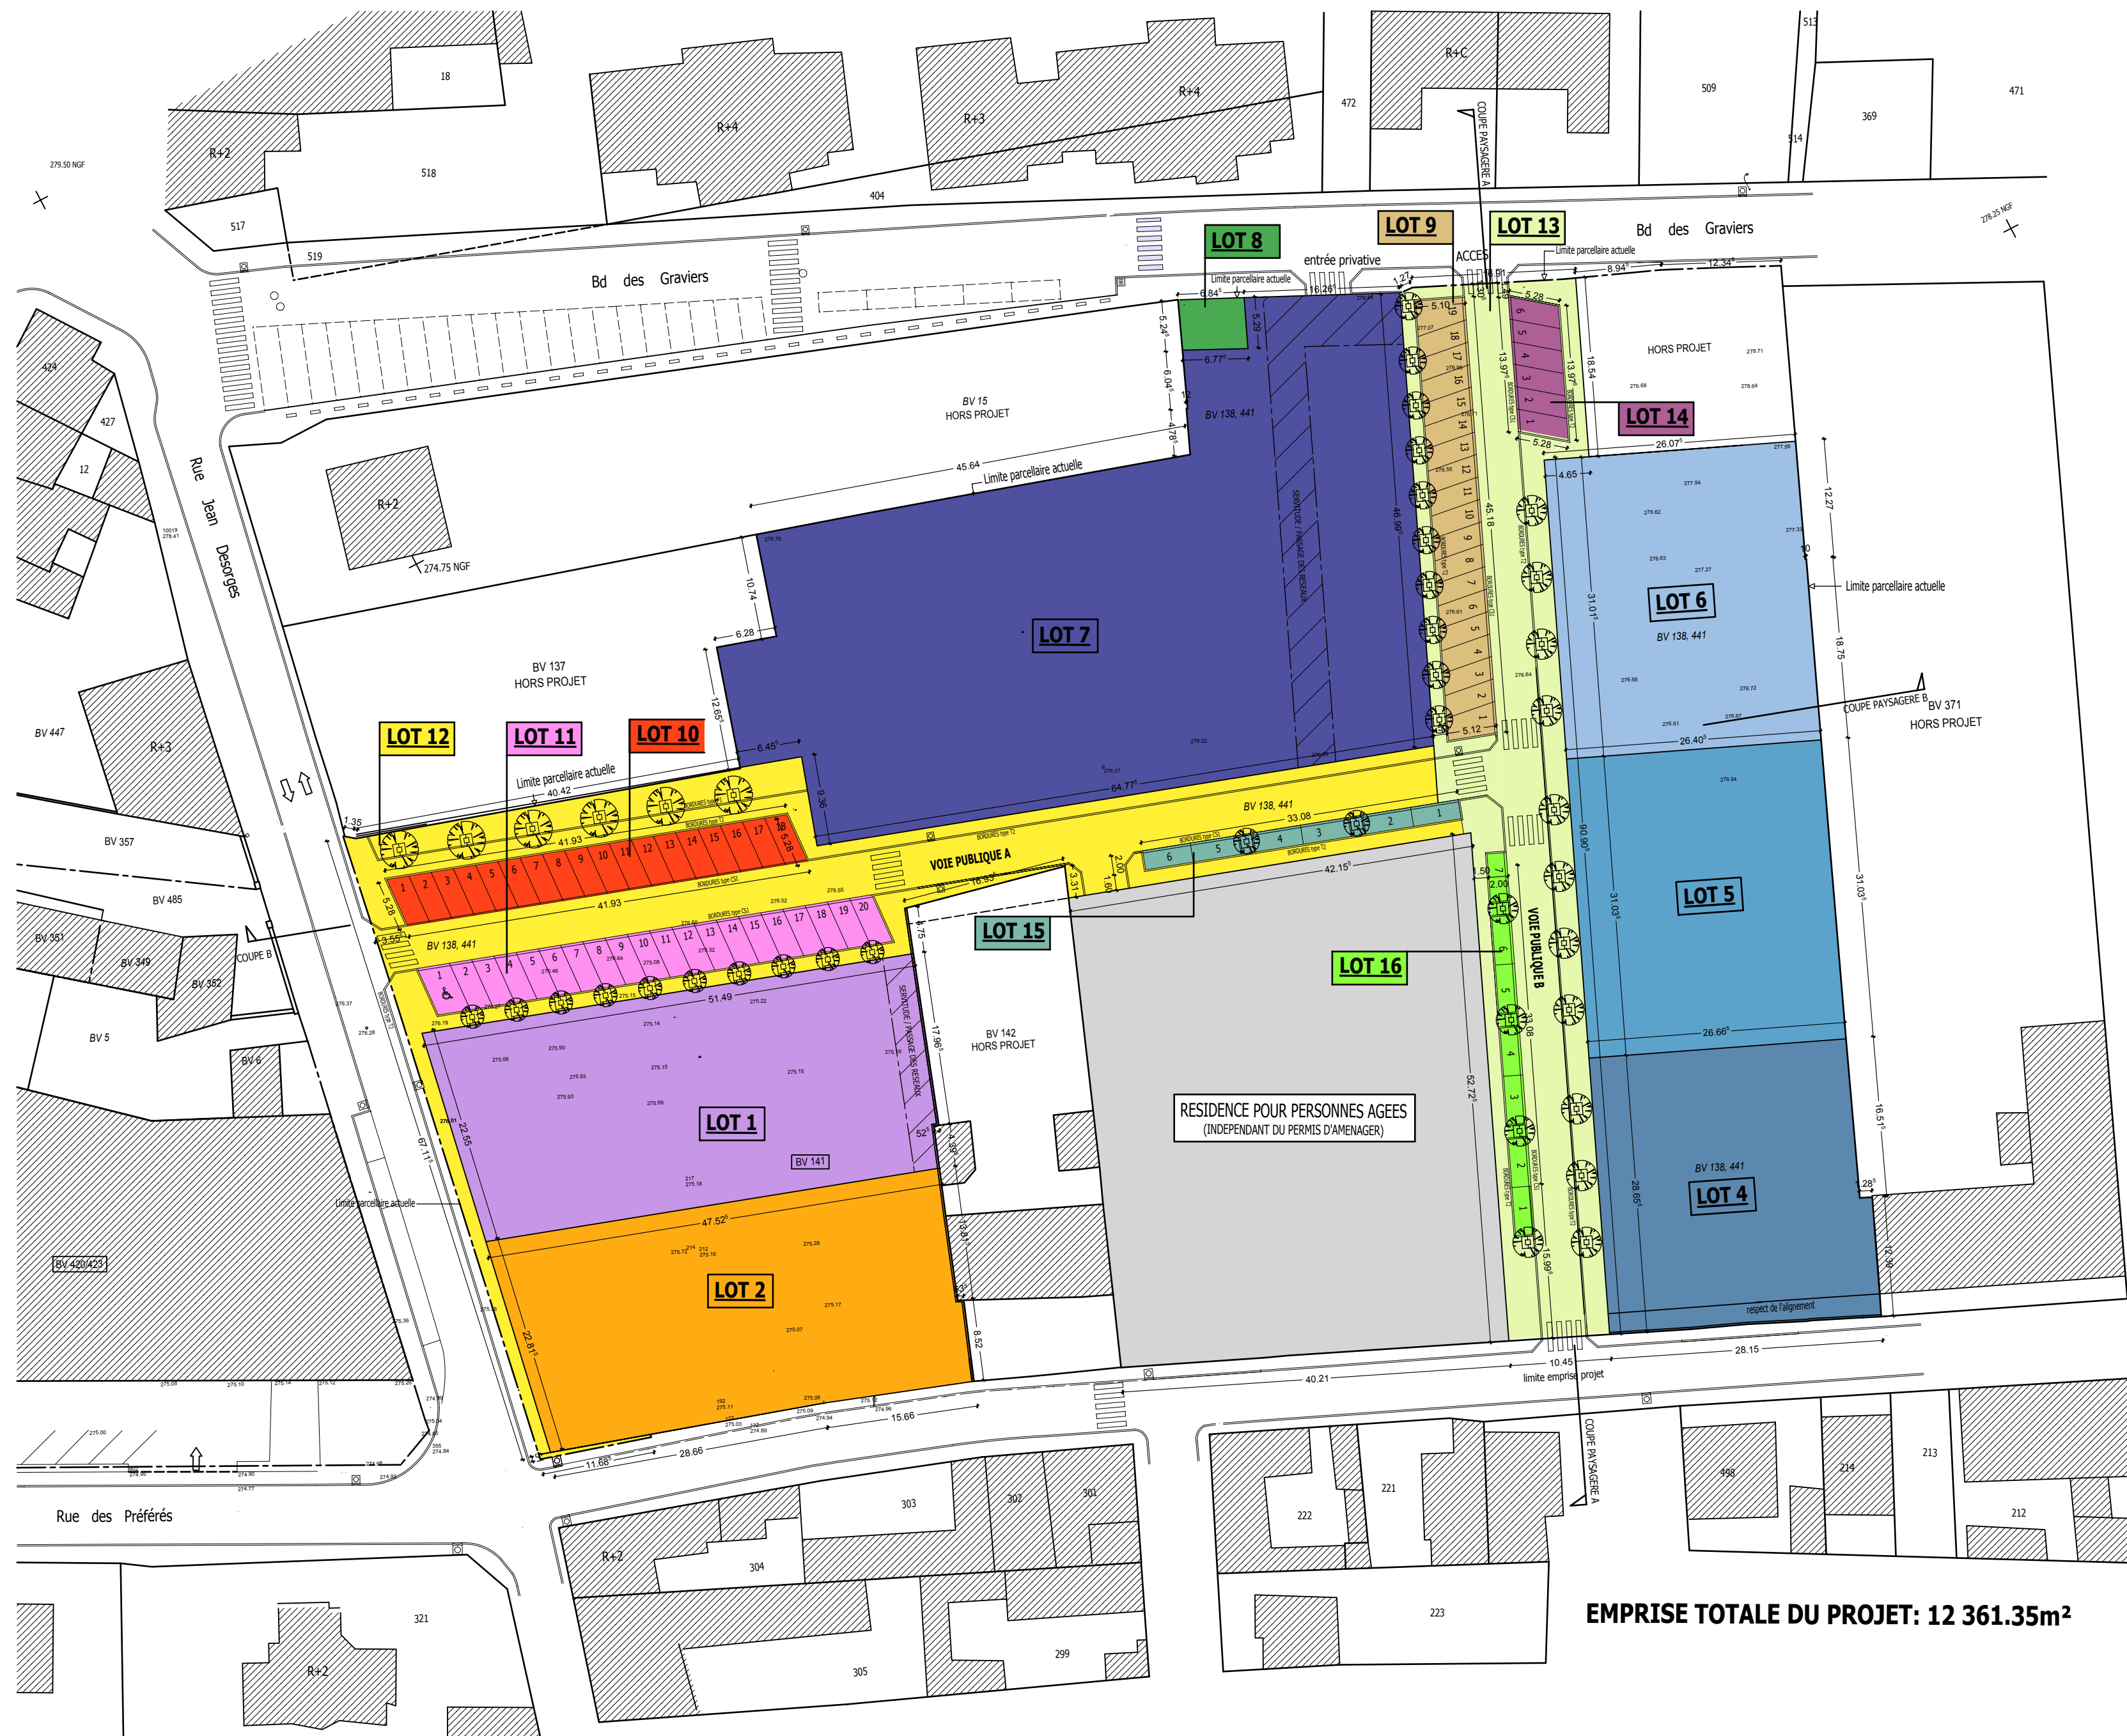

EMPRISE TOTALE DU PROJET: 12 361.35m²

PROJET : LES PREFERES 03300 CUSSET
DEMANDE D'EXAMEN AU CAS PAR CAS

MAITRE D'OUVRAGE
SAS LES PREFERES
 51, rue de l'Industrie - 03300 CUSSET

MAITRE D'OEUVRE
AGENCE D'ARCHITECTURE ALVERGNAT
 10, 12 AVENUE ARISTIDE BRIAND - 03200 VICHY Tél: 04 70 97 86 64 Fax: 04 70 97 15 80
 e-mail: agence.alvergnat@wanadoo.fr
 S.A.R.L. au capital de 8000 € R.C.S. Cusset B 417 684 552 00025 Code NAF: 742 A

DOCUMENTS GRAPHIQUES	PAGE
PLAN DE DIVISION DES LOTS	sur
	VICHY
ECHELLE : 1/500	PLAN 6