


PROFIL TYPE 1

1/50



Largeur emprise = 9.50m

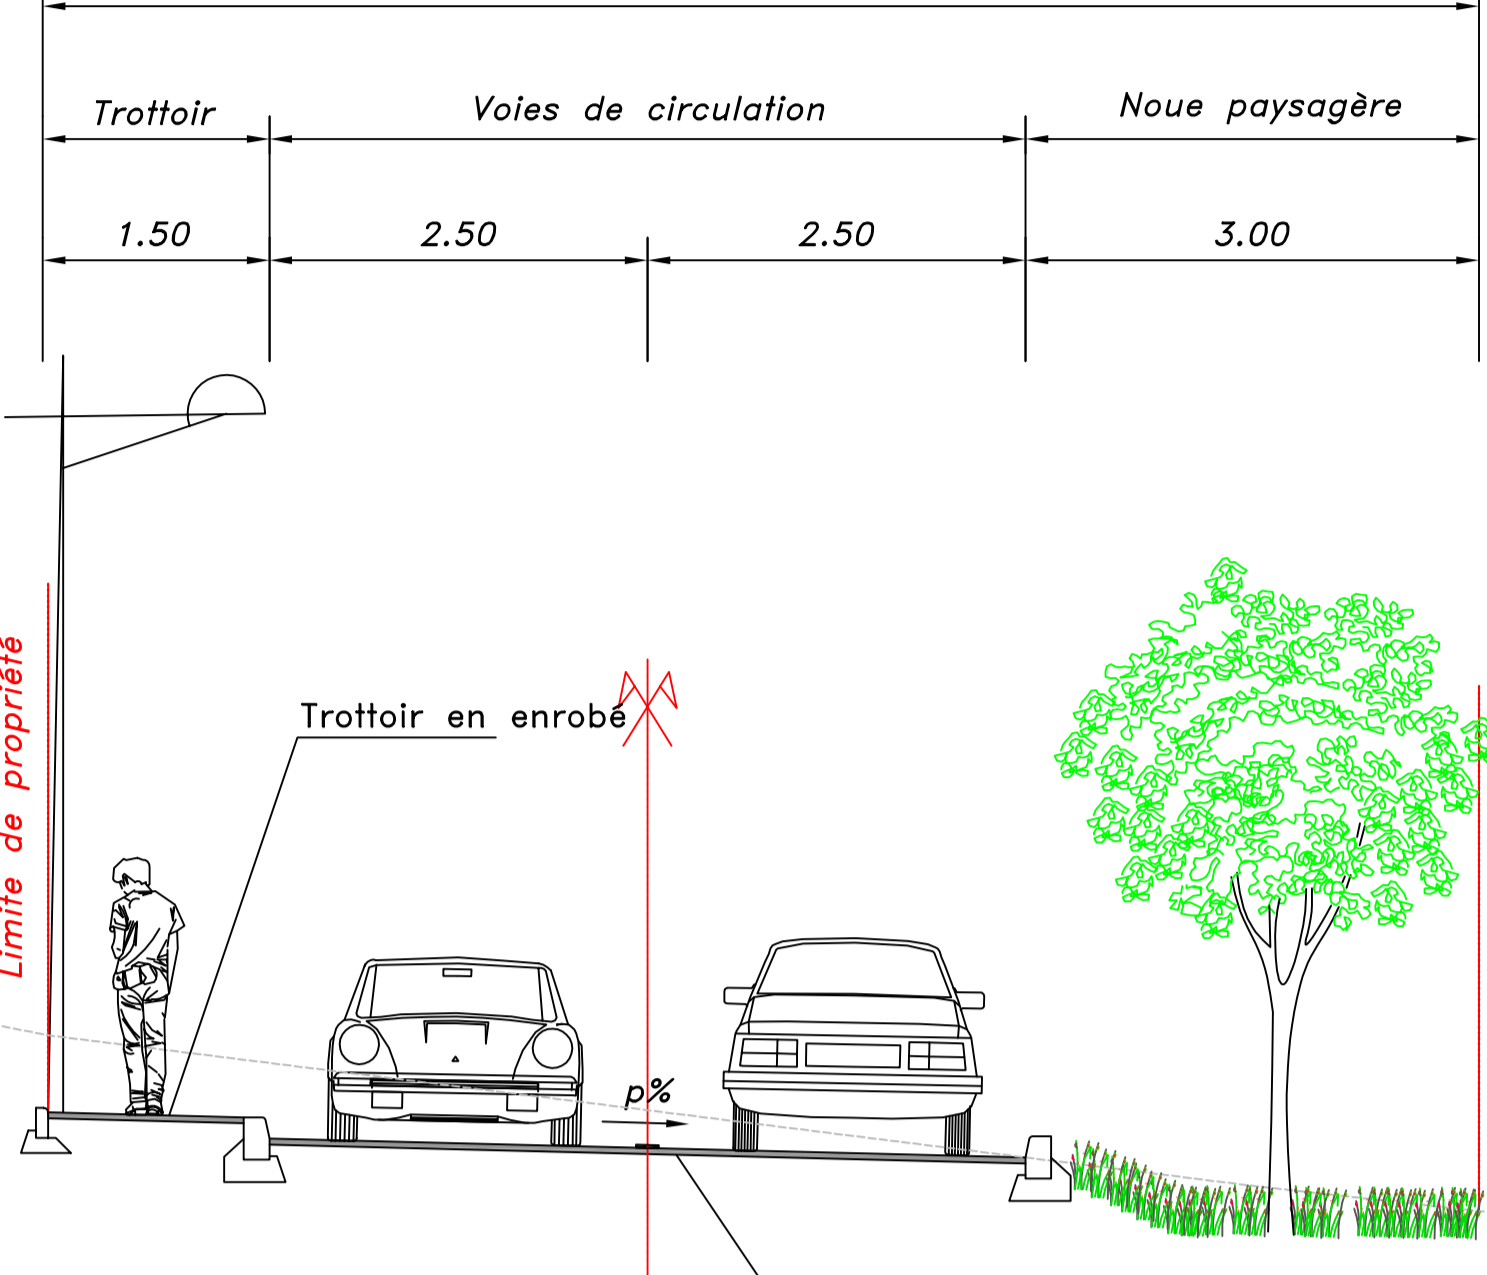

PROFIL TYPE 2

1/50

Largeur emprise = 6.50m

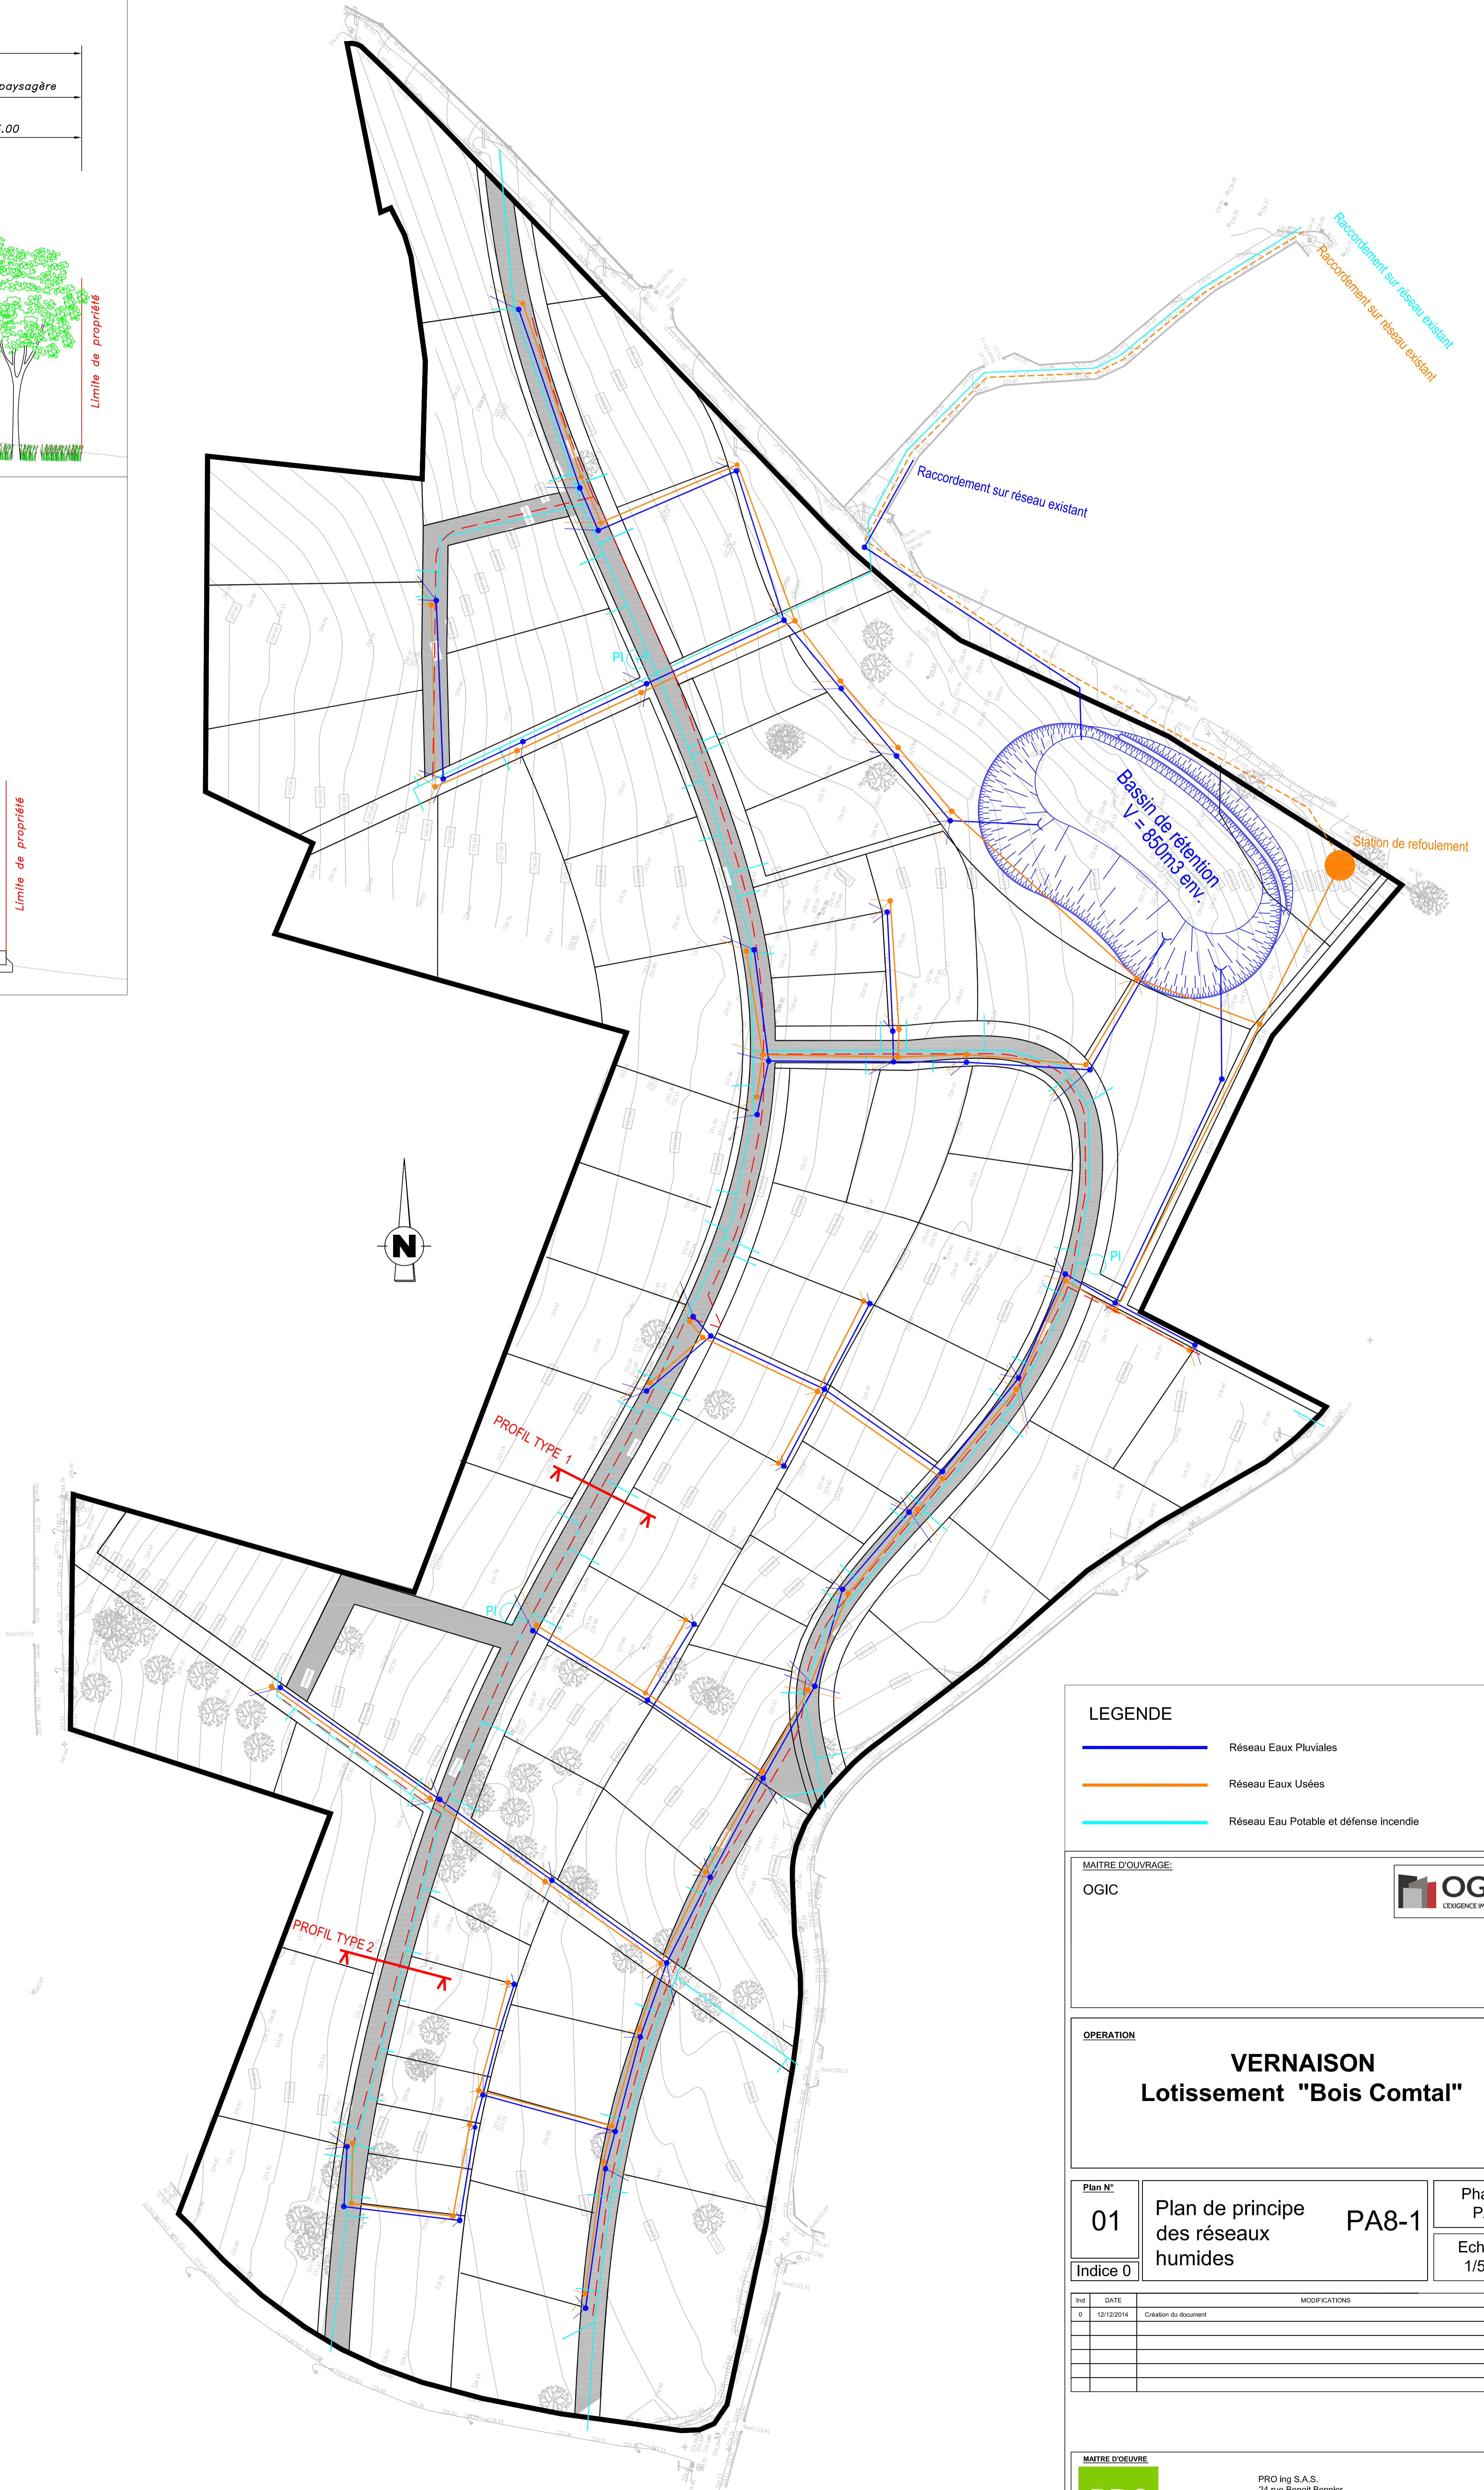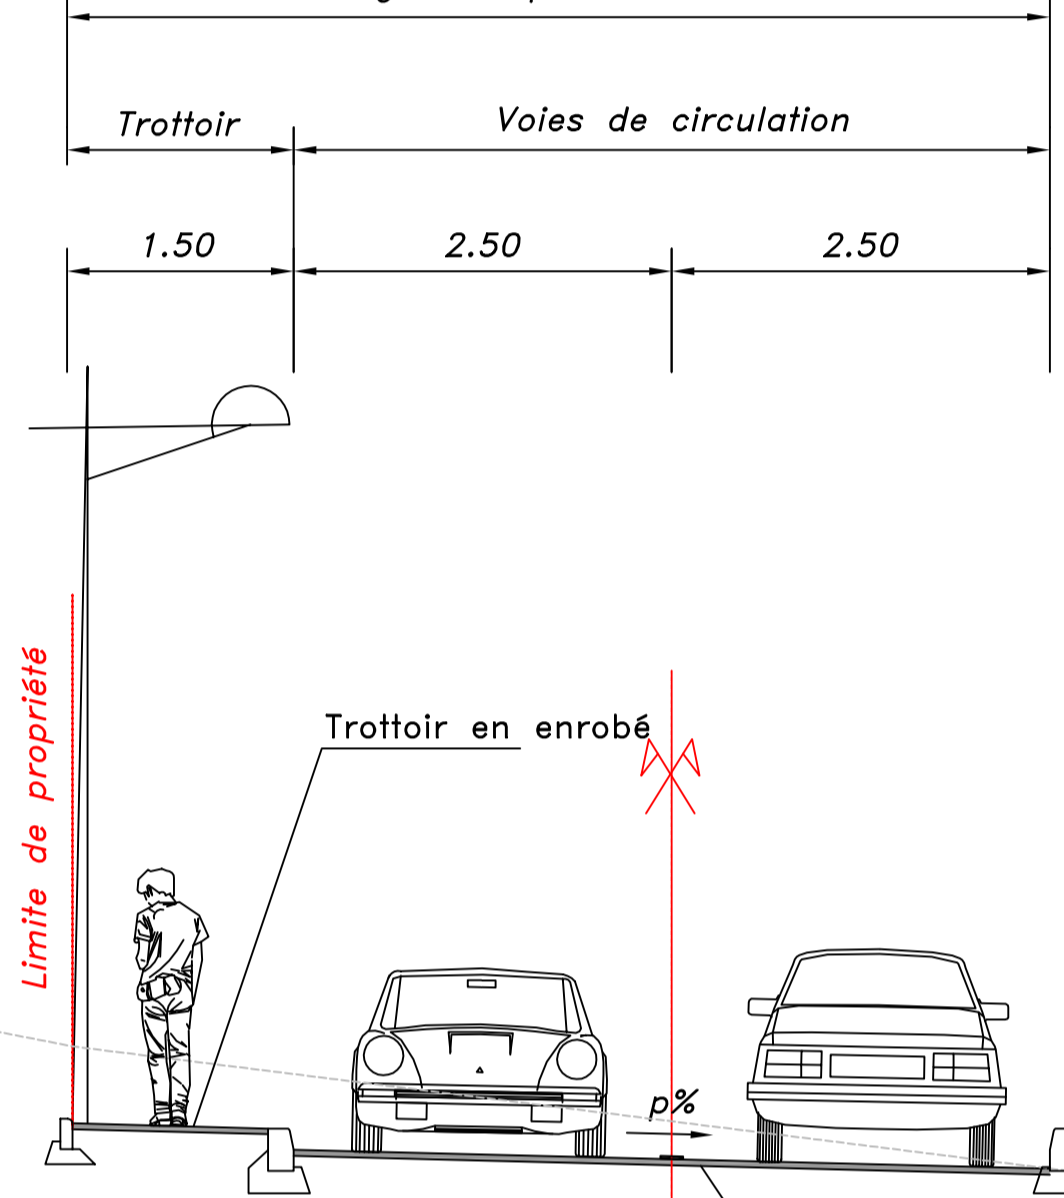

LEGENDE

- Réseau Eaux Pluviales
- Réseau Eaux Usées
- Réseau Eau Potable et défense incendie

MAITRE D'OUVRAGE:

OGIC



OPERATION

VERNAISON
Lotissement "Bois Comtal"

Plan N°

01

Plan de principe
des réseaux
humides

PA8-1

Phase

PA

Echelle

1/500

Indice 0

Ind	DATE	MODIFICATIONS	Dess.
0	12/12/2014	Création du document	BF

MAITRE D'OUVRAGE:

PRO ing

PRO Ing S.A.S.
24 rue Benoît Bonnier
69 260 CHARBONNIERES-LES-BAINS
Tel : 04 78 57 37 21

Dossier n° 4037