


Projet de route forestière massif de la Durande,
Communes de Siaugues Sainte Mary, Le Vernet et Saint Jean de Nay
Plan de masse

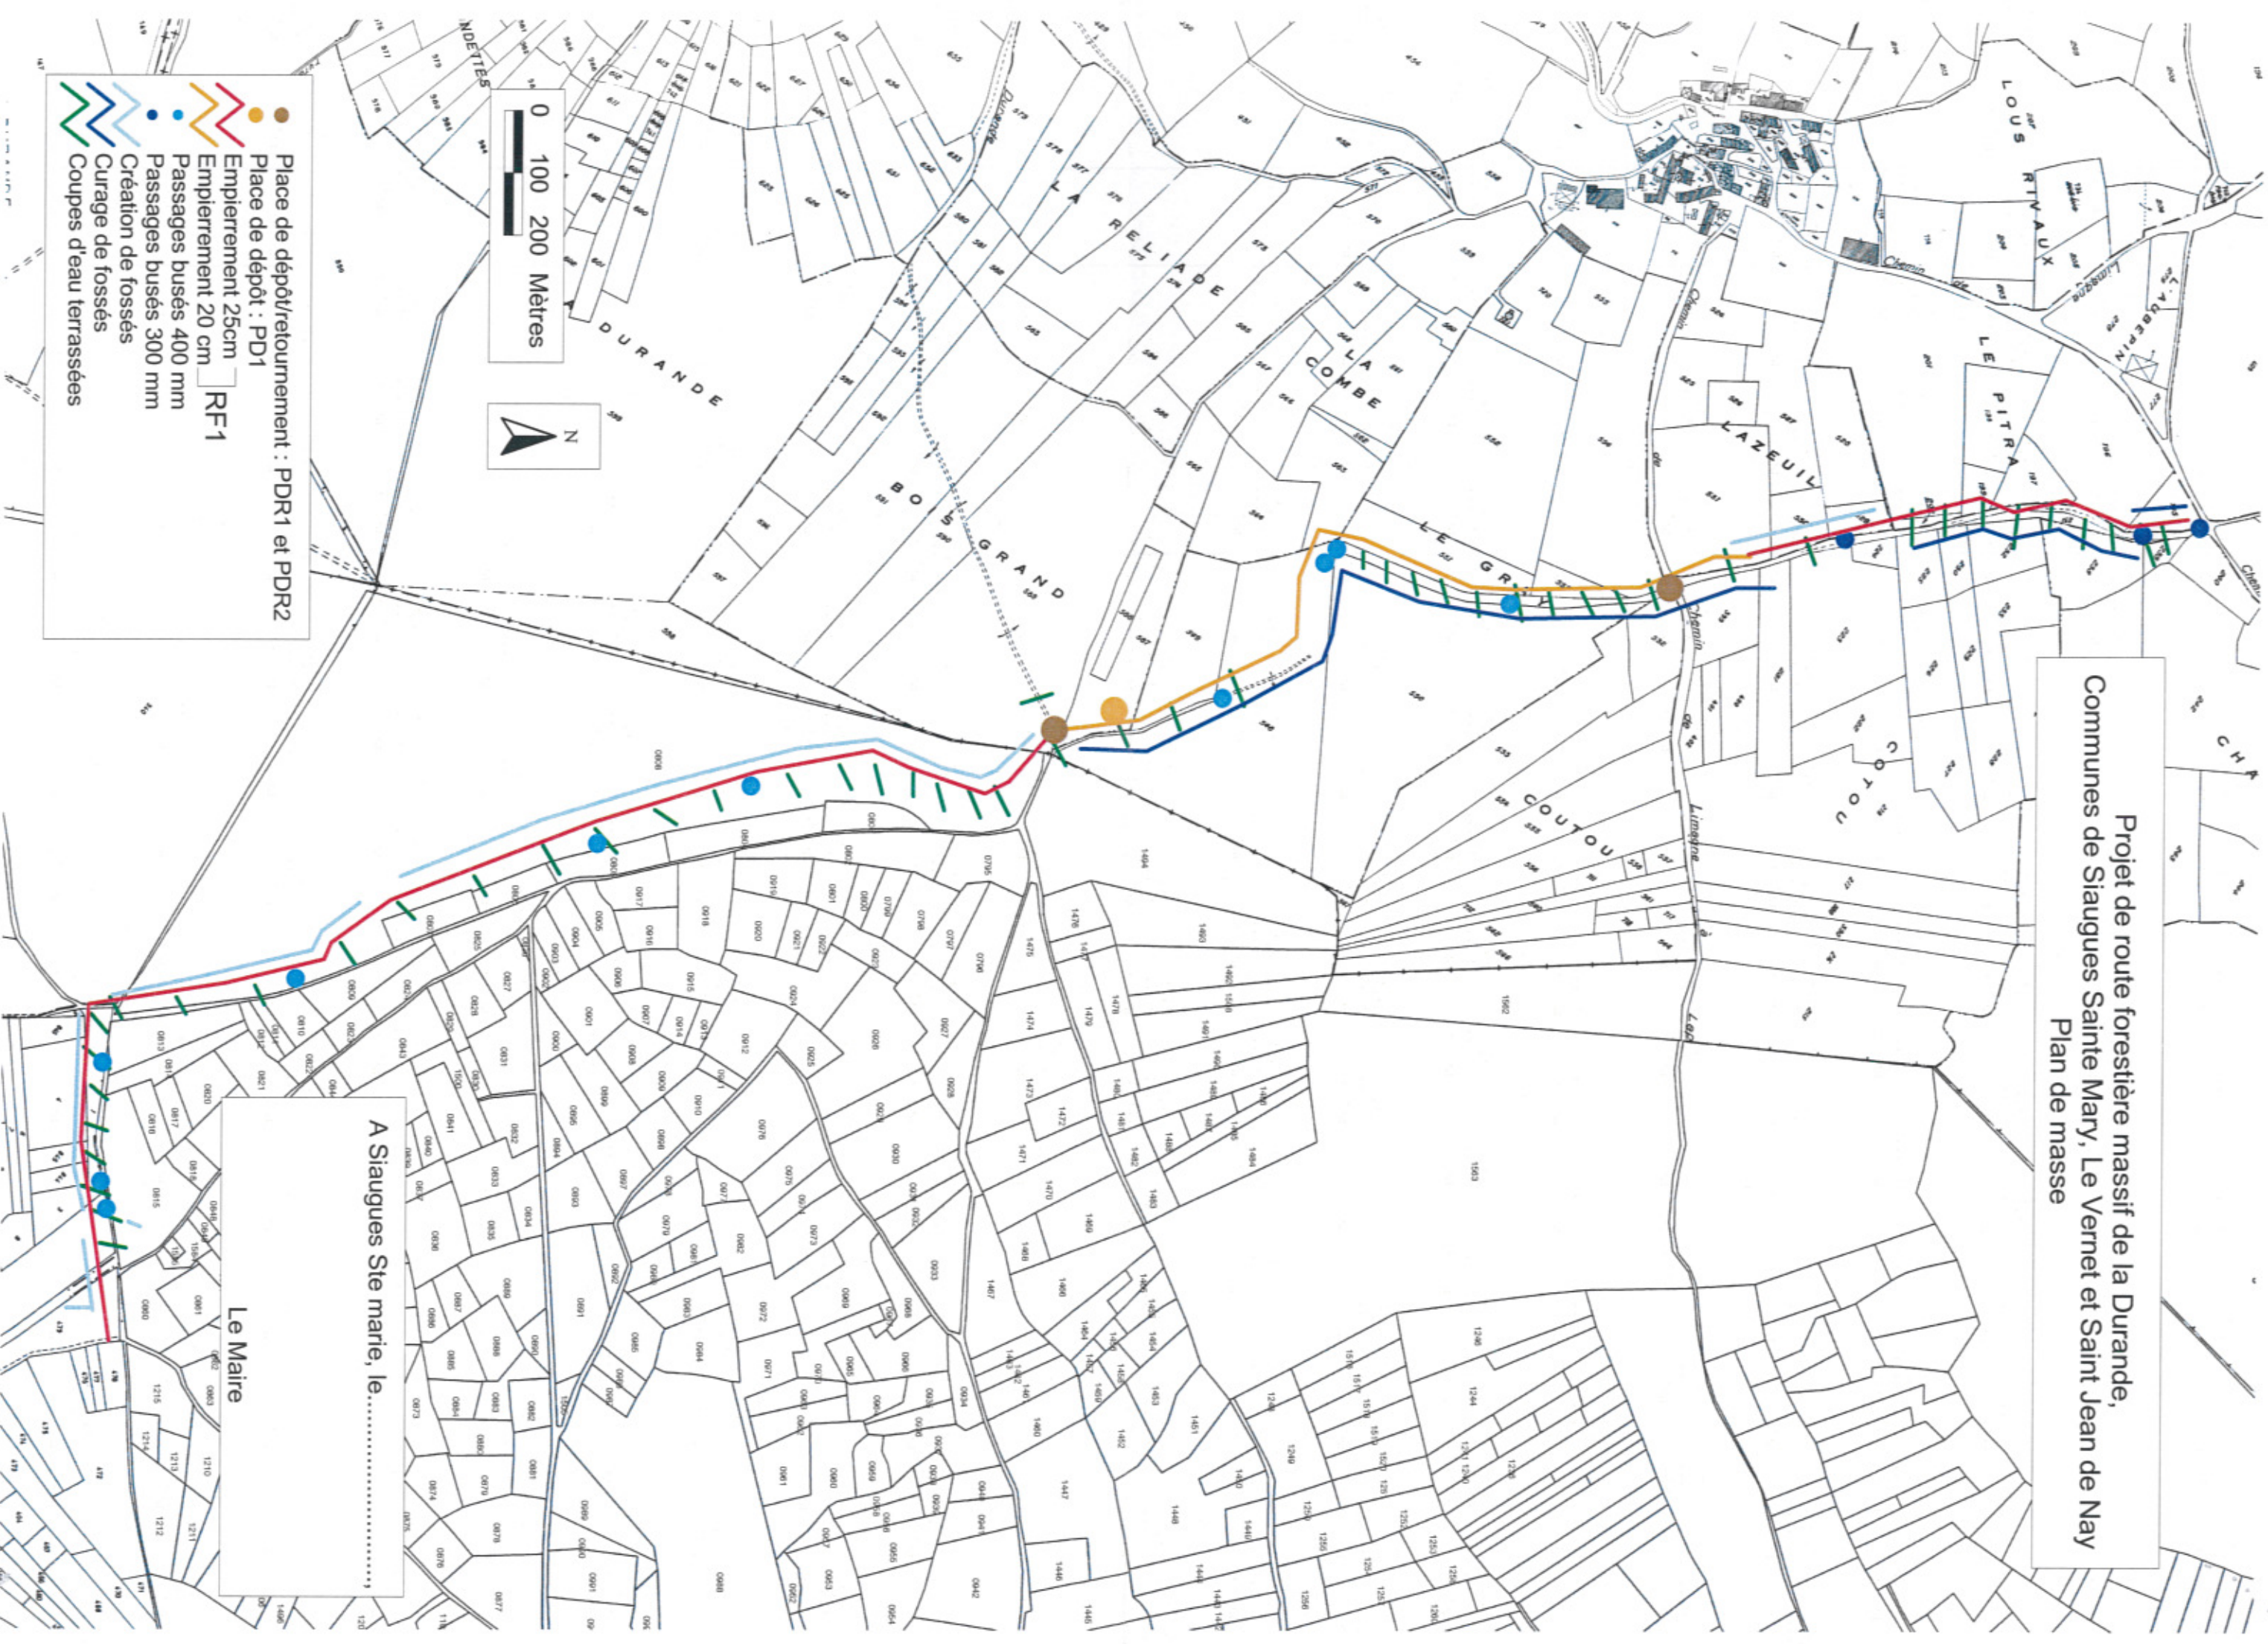

A Siaugues Ste marie, le...
Le Maire

- Place de dépôt/retournement : PDR1 et PDR2
- Place de dépôt : PD1
- Empierrement 25cm
- Empierrement 20 cm
- Passages busés 400 mm
- Passages busés 300 mm
- - - - - Création de fossés
- - - - - Curage de fossés

0 100 200 Mètres

