

**Demande d'examen au cas par cas préalable
 à la réalisation d'une étude d'impact**

Article R. 122-3 du code de l'environnement

Ce formulaire n'est pas applicable aux installations classées pour la protection de l'environnement

Ce formulaire sera publié sur le site Internet de l'autorité administrative de l'Etat compétente en matière d'environnement

Avant de remplir cette demande, lire attentivement la notice explicative

Cadre réservé à l'administration
 Date de réception : 04/06/2013 Dossier complet le : _____ N° d'enregistrement : 2013-104

1. Intitulé du projet

RDS4 - Aménagements ponctuels à la sortie d'Aulnay-les-Bains - PR 22+814 au PR 23+372 - Commune d'ARLERPDES.

2. Identification du maître d'ouvrage ou du pétitionnaire

2.1 Personne physique

Nom ROUTE Prénom Henri

2.2 Personne morale

Dénomination ou raison sociale DEPARTEMENT DE LA HAUTE-LOIRE

Norm, prénom et qualité de la personne habilitée à représenter la personne morale Président du Conseil Général de la Haute-Loire

RCS / SIRET 1224130010121090161 Forme juridique Collectivité territoriale

Joignez à votre demande le document CERFA n° 14734*01

3. Rubrique(s) applicable(s) du tableau des seuils et critères annexé à l'article R. 122-2 du code de l'environnement et dimensionnement correspondant du projet

N° de rubrique et sous rubrique	Caractéristiques du projet au regard des seuils et critères de la rubrique
6° Infrastructures routières	d) route d'une longueur de 300 m (< 3 km)
7° Ouvrages d'art	a) pont d'une longueur de 50 m (< 100 m)
51° Défrichements soumis à autorisation	a) défrichement d'une superficie de 1685 m ² (< 25 ha)

4. Caractéristiques générales du projet

Doivent être annexées au présent formulaire les pièces énoncées à la rubrique 8.1

4.1 Nature du projet

Aménagements routiers de 3 zones sur la RDS4 en sortie d'Aulnay-les-Bains, prolongement du ponçeau sur 4m en aval et réparation de l'existant. Dégageant de visibilité et calibrage de chaussée et d'accotement sur 3 zones. Défrichement nécessaire de 1685 m².

4.2 Objectifs du projet

L'élargissement du ponçeau et de ses abords, le calibrage de chaussée et d'accotement sur les 3 zones faciliteront le croisement des véhicules et amélioreront la sécurité routière dans le secteur.

4.3 Décrivez sommairement le projet

4.3.1 dans sa phase de réalisation

Le défrichement sera réalisé par abattage mécanique avec amarrage des souches en septembre 2013. Les terrassements, en détail suivront, ainsi que le prolongement et la réparation du ponçeau, et le calibrage de voirie par une durée de 2 mois.

4.3.2 dans sa phase d'exploitation

Pas d'incidence sur la phase d'exploitation, avec un trafic identique à l'actuel (< 200 véh/j).

4.4.1 A quelle(s) procédure(s) administrative(s) d'autorisation le projet a-t-il été ou sera-t-il soumis ?

La décision de l'autorité administrative de l'Etat compétente en matière d'environnement devra être jointe au(x) dossier(s) d'autorisation(s).

- Autorisation au titre de la loi sur l'eau
- Autorisation de défrichement

4.4.2 Précisez ici pour quelle procédure d'autorisation ce formulaire est rempli

4.5 Dimensions et caractéristiques du projet et superficie globale (assiette) de l'opération - préciser les unités de mesure utilisées

Grandeurs caractéristiques	Valeur
Superficie globale du projet sur l'ensemble des 3 zones	2 254 m ²
Prolongement du processus	4 ml
Débats (L: Longueur, l: longueur maxi, H: hauteur maxi)	L=177m, l=20m, H=17,10m
Superficie défrichée	1685 m ²

4.6 Localisation du projet

Adresse

Sur la route départementale
N°54 à la sortie d'Arlempdes
direction Vielprat.
43490 ARLEMPDES.

Coordonnées géographiques¹

Long. ° ' " Lat. ° ' "

Pour les rubriques 5° a), 6° b) et d), 8°, 10°, 18°, 28° a) et b), 32°, 41° et 42° :

Point de départ :

Long. 3° 55' 26" GE Lat. 46° 51' 51" N

Point d'arrivée :

Long. 3° 55' 42" GE Lat. 46° 51' 52" N

Communes traversées :

ARLEMPDES

4.7 S'agit-il d'une modification/extension d'une installation ou d'un ouvrage existant ?

Oui Non

4.7.1 Si oui, cette installation ou cet ouvrage a-t-il fait l'objet d'une étude d'impact ?

Oui Non

4.7.2 Si oui, à quelle date a-t-il été autorisé ?

4.8 Le projet s'inscrit-il dans un programme de travaux ?

Oui Non

Si oui, de quels projets se compose le programme ?

5. Sensibilité environnementale de la zone d'implantation envisagée

5.1 Occupation des sols

Quel est l'usage actuel des sols sur le lieu de votre projet ?

Voirie routière et zone naturelle.

Existe-t-il un ou plusieurs documents d'urbanisme (ensemble des documents d'urbanisme concernés) réglementant l'occupation des sols sur le lieu/tracé de votre projet ?

Oui Non

Si oui, intitulé et date d'approbation :
Précisez le ou les règlements applicables à la zone du projet

Pour les rubriques 33° à 37°, le ou les documents ont-ils fait l'objet d'une évaluation environnementale ? Oui Non

5.2 Enjeux environnementaux dans la zone d'implantation envisagée :

Complétez le tableau suivant, par tous moyens utiles, notamment à partir des informations disponibles sur le site internet <http://www.developpement-durable.gouv.fr/etude-impact>

Le projet se situe-t-il :	Oui	Non	Lequel/Laquelle ?
dans une zone naturelle d'intérêt écologique, faunistique et floristique de type I ou II (ZNIEFF) ou couverte par un arrêté de protection de biotope ?	<input checked="" type="checkbox"/>	<input type="checkbox"/>	ZNIEFF de type I et II
en zone de montagne ?	<input checked="" type="checkbox"/>	<input type="checkbox"/>	
sur le territoire d'une commune littorale ?	<input type="checkbox"/>	<input checked="" type="checkbox"/>	
dans un parc national, un parc naturel marin, une réserve naturelle (régionale ou nationale) ou un parc naturel régional ?	<input type="checkbox"/>	<input checked="" type="checkbox"/>	
sur un territoire couvert par un plan de prévention du bruit, arrêté ou le cas échéant, en cours d'élaboration ?	<input type="checkbox"/>	<input checked="" type="checkbox"/>	
dans une aire de mise en valeur de l'architecture et du patrimoine ou une zone de protection du patrimoine architectural, urbain et paysager ?	<input type="checkbox"/>	<input checked="" type="checkbox"/>	
dans une zone humide ayant fait l'objet d'une délimitation ?	<input type="checkbox"/>	<input checked="" type="checkbox"/>	
dans une commune couverte par un plan de prévention des risques naturels prévisibles ou par un plan de prévention des risques technologiques ?	<input type="checkbox"/>	<input checked="" type="checkbox"/>	
si oui, est-il prescrit ou approuvé ?	<input type="checkbox"/>	<input type="checkbox"/>	
dans un site ou sur des sols pollués ?	<input type="checkbox"/>	<input checked="" type="checkbox"/>	
dans une zone de répartition des eaux ?	<input type="checkbox"/>	<input checked="" type="checkbox"/>	

dans un périmètre de protection rapprochée d'un captage d'eau destiné à l'alimentation humaine ?	<input type="checkbox"/>	<input checked="" type="checkbox"/>	
dans un site inscrit ou classé ?	<input checked="" type="checkbox"/>	<input type="checkbox"/>	sites inscrits : - reste du château - ancienne potence d'enceinte site classé : - église
Le projet se situe-t-il, dans ou à proximité :	Oui	Non	Lequel et à quelle distance ?
d'un site Natura 2000 ?	<input checked="" type="checkbox"/>	<input type="checkbox"/>	dans 2 sites Natura 2000 (ZPS + ZSC)
d'un monument historique ou d'un site classé au patrimoine mondial de l'UNESCO ?	<input type="checkbox"/>	<input checked="" type="checkbox"/>	

6. Caractéristiques de l'impact potentiel du projet sur l'environnement et la santé humaine

6.1 Le projet envisagé est-il susceptible d'avoir les incidences suivantes ?

Veuillez compléter le tableau suivant :

Domaines de l'environnement :		Oui	No n	De quelle nature ? De quelle importance ? Appréciez sommairement l'impact potentiel
Ressources	Engendre-t-il des prélèvements d'eau ?	<input type="checkbox"/>	<input checked="" type="checkbox"/>	
	Impliquera-t-il des drainages / ou des modifications prévisibles des masses d'eau souterraines ?	<input type="checkbox"/>	<input checked="" type="checkbox"/>	
	Est-il excédentaire en matériaux ?	<input checked="" type="checkbox"/>	<input type="checkbox"/>	Matériaux rocheux en œuvre granitique et éboulis basaltiques, volume estimé à 1635 m ³ mis en dépôt de finitif.
	Est-il déficitaire en matériaux ? Si oui, utilise-t-il les ressources naturelles du sol ou du sous-sol ?	<input type="checkbox"/>	<input checked="" type="checkbox"/>	
Milieu naturel	Est-il susceptible d'entraîner des perturbations, des dégradations, des destructions de la biodiversité existante : faune, flore, habitats, continuités écologiques ?	<input checked="" type="checkbox"/>	<input type="checkbox"/>	Pour la ZPS, mais les travaux sont programmés en septembre - octobre 2013, en dehors de la nidification des oiseaux, donc pas d'impact. Pour la ZSC, la pelouse sèche N° 6210 à proximité n'est pas touchée par les travaux, et donc pas de destruction de l'habitat. Pour le cours d'eau, il est intermittent, pas de présence piscicole. Un bûche d'eau sera installé, mise en œuvre pendant la phase travaux afin de protéger les sédiments.
	Est-il susceptible d'avoir des incidences sur les zones à sensibilité particulière énumérées au 5.2 du présent formulaire ?	<input type="checkbox"/>	<input checked="" type="checkbox"/>	
	Engendre-t-il la consommation d'espaces naturels, agricoles, forestiers, maritimes ?	<input checked="" type="checkbox"/>	<input type="checkbox"/>	faible impact sur parcelle agricole, 200 m ² pour B100 et 95 m ² pour B105.

Risques et nuisances	Est-il concerné par des risques technologiques ?	<input type="checkbox"/>	<input checked="" type="checkbox"/>	
	Est-il concerné par des risques naturels ?	<input type="checkbox"/>	<input checked="" type="checkbox"/>	
	Engendre-t-il des risques sanitaires ? Est-il concerné par des risques sanitaires ?	<input type="checkbox"/>	<input checked="" type="checkbox"/>	
Commodités de voisinage	Est-il source de bruit ? Est-il concerné par des nuisances sonores ?	<input type="checkbox"/>	<input checked="" type="checkbox"/>	<i>Sauf durant la phase chantier / terrassement, engins de chantier.</i>
	Engendre-t-il des odeurs ? Est-il concerné par des nuisances olfactives ?	<input type="checkbox"/>	<input checked="" type="checkbox"/>	
	Engendre-t-il des vibrations ?	<input type="checkbox"/>	<input checked="" type="checkbox"/>	<i>Sauf durant la phase chantier / compactage.</i>
	Est-il concerné par des vibrations ?	<input type="checkbox"/>	<input checked="" type="checkbox"/>	
	Engendre-t-il des émissions lumineuses ?	<input type="checkbox"/>	<input checked="" type="checkbox"/>	
	Est-il concerné par des émissions lumineuses ?	<input type="checkbox"/>	<input checked="" type="checkbox"/>	
	Engendre-t-il des rejets polluants dans l'air ?	<input type="checkbox"/>	<input checked="" type="checkbox"/>	
	Pollutions	Engendre-t-il des rejets hydrauliques ? Si oui, dans quel milieu ?	<input type="checkbox"/>	<input checked="" type="checkbox"/>
		<input type="checkbox"/>	<input type="checkbox"/>	
Engendre-t-il la production d'effluents ou de déchets non dangereux, inertes, dangereux ?		<input type="checkbox"/>	<input checked="" type="checkbox"/>	
Patrimoine / Cadre de vie / Population	Est-il susceptible de porter atteinte au patrimoine architectural, culturel, archéologique et paysager ?	<input type="checkbox"/>	<input checked="" type="checkbox"/>	
	Engendre-t-il des modifications sur les activités humaines (agriculture, sylviculture, urbanisme / aménagements) ?	<input type="checkbox"/>	<input checked="" type="checkbox"/>	

6.2 Les incidences du projet identifiées au 6.1 sont-elles susceptibles d'être cumulées avec d'autres projets connus ?

Oui Non Si oui, décrivez lesquelles :

6.3 Les incidences du projet identifiées au 6.1 sont-elles susceptibles d'avoir des effets de nature transfrontière ?

Oui Non Si oui, décrivez lesquels :

7. Auto-évaluation (facultatif)

Au regard du formulaire rempli, estimez-vous qu'il est nécessaire que votre projet fasse l'objet d'une étude d'impact ou qu'il devrait en être dispensé ? Expliquez pourquoi.

Le projet présenté reste modeste avec 2 objectifs principaux, améliorer la visibilité et la sécurité des usages de la RD 54.
 Les enjeux concernés sont faibles, et il n'y a pas de modifications de l'environnement immédiat du secteur, c'est pourquoi une étude d'impact ne paraît pas nécessaire. De plus nous avons pris en compte les remarques des services de la DDT et de gestionnaire des sites Natura 2000. Nous déposons aussi une demande d'autorisation de travaux en rivière au titre de la loi sur l'eau pour le prolongement et la réparation du ponton auprès de la DDT43.

8. Annexes

8.1 Annexes obligatoires

	Objet
<input checked="" type="checkbox"/>	Un plan de situation 1/25 000 ou, à défaut, au 1/50 000 (Il peut s'agir d'extraits cartographiques du document d'urbanisme s'il existe) ;
<input checked="" type="checkbox"/>	Des photographies datées (2 ans maximum) de la zone d'implantation, avec une localisation cartographique des différentes prises de vue ;
<input checked="" type="checkbox"/>	Un plan du projet ou, pour les travaux, ouvrages ou aménagements visés aux rubriques 5° a), 6° b) et d), 8°, 10°, 18°, 28° a) et b), 32°, 41° et 42° un projet de tracé ou une enveloppe de tracé ;
<input type="checkbox"/>	Sauf pour les travaux, ouvrages ou aménagements visés aux rubriques 5° a), 6° b) et d), 8°, 10°, 18°, 28° a) et b), 32°, 41° et 42° : plan des abords du projet (100 mètres au minimum) pouvant prendre la forme de photos aériennes datées et complétées si nécessaire selon les évolutions récentes, à une échelle comprise entre 1/2 000 et 1/5 000. Ce plan devra préciser l'affectation des constructions et terrains avoisinants ainsi que les canaux, plans d'eau et cours d'eau ;

8.2 Autres annexes volontairement transmises par le maître d'ouvrage ou pétitionnaire


Veillez compléter le tableau ci-joint en indiquant les annexes jointes au présent formulaire d'évaluation, ainsi que les parties auxquelles elles se rattachent

Objet
Extrait "Habitats d'intérêt communautaire" (pelouse sèche - cf n° 6210)

9. Engagement et signature	
Je certifie sur l'honneur l'exactitude des renseignements ci-dessus <input checked="" type="checkbox"/>	
Fait à	Le Puy en Velay le. 21 MAI 2013
Signature	<p>Le Chef de Pôle de Territoire du PUY EN VELAY</p>  Henri BOUTE

✓ : ajouts / corrections de l'autorité environnementale

↳ Vu et corrigé par le chef de Pôle de Territoire du Puy en Velay

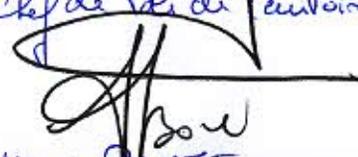

Henri BOUTE

le 04/06/2013.



CONSEIL GÉNÉRAL Haute-Loire

Chaque jour, avec vous.

Direction Générale des Services du Conseil Général

Direction des Services Techniques

1, Place Monseigneur de Galard CS20310 43009 LE PUY EN VELAY CEDEX
Tél. : 04.71.07.42.33 - Fax : 04.71.07.42.34 - email : dist@cg43.fr

DOSSIER DE CONSULTATION DES ENTREPRISES

ROUTE DEPARTEMENTALE N° 54

Aménagements ponctuels à la sortie d'Arlempdes

Du P.R. 22+814 au P.R. 23+372

Commune d'Arlempdes

5-2 Plans travaux (zone 3)

Dressé par,
le Technicien de Pôle
de Territoire du Puy en Velay

Le Puy en Velay
Le, 19 avril 2013

Signé D. GREGOIRE

D. GREGOIRE

Vérifié par,
le Chef de Pôle
de Territoire du Puy en Velay

Le Puy en Velay
Le, 19 avril 2013

Signé H. BOUTE

H. BOUTE

Approuvé par,
le Président du Conseil Général,
par délégation
le Directeur des Services Techniques

Le Puy en Velay
Le, 22 avril 2013


Signé A. LAURANÇON

A. LAURANÇON

Légende

	Talus déblai projeté		Zone à débroussailler/ déboiser
	Accotement projeté en terre végétale sur 5cm		Limite d'acquisition foncière
	Réseaux à déplacer (hors marché)		Limite d'occupation temporaire
	Fossé projeté		Position du profil en travers

Echelle : 1/200 ème

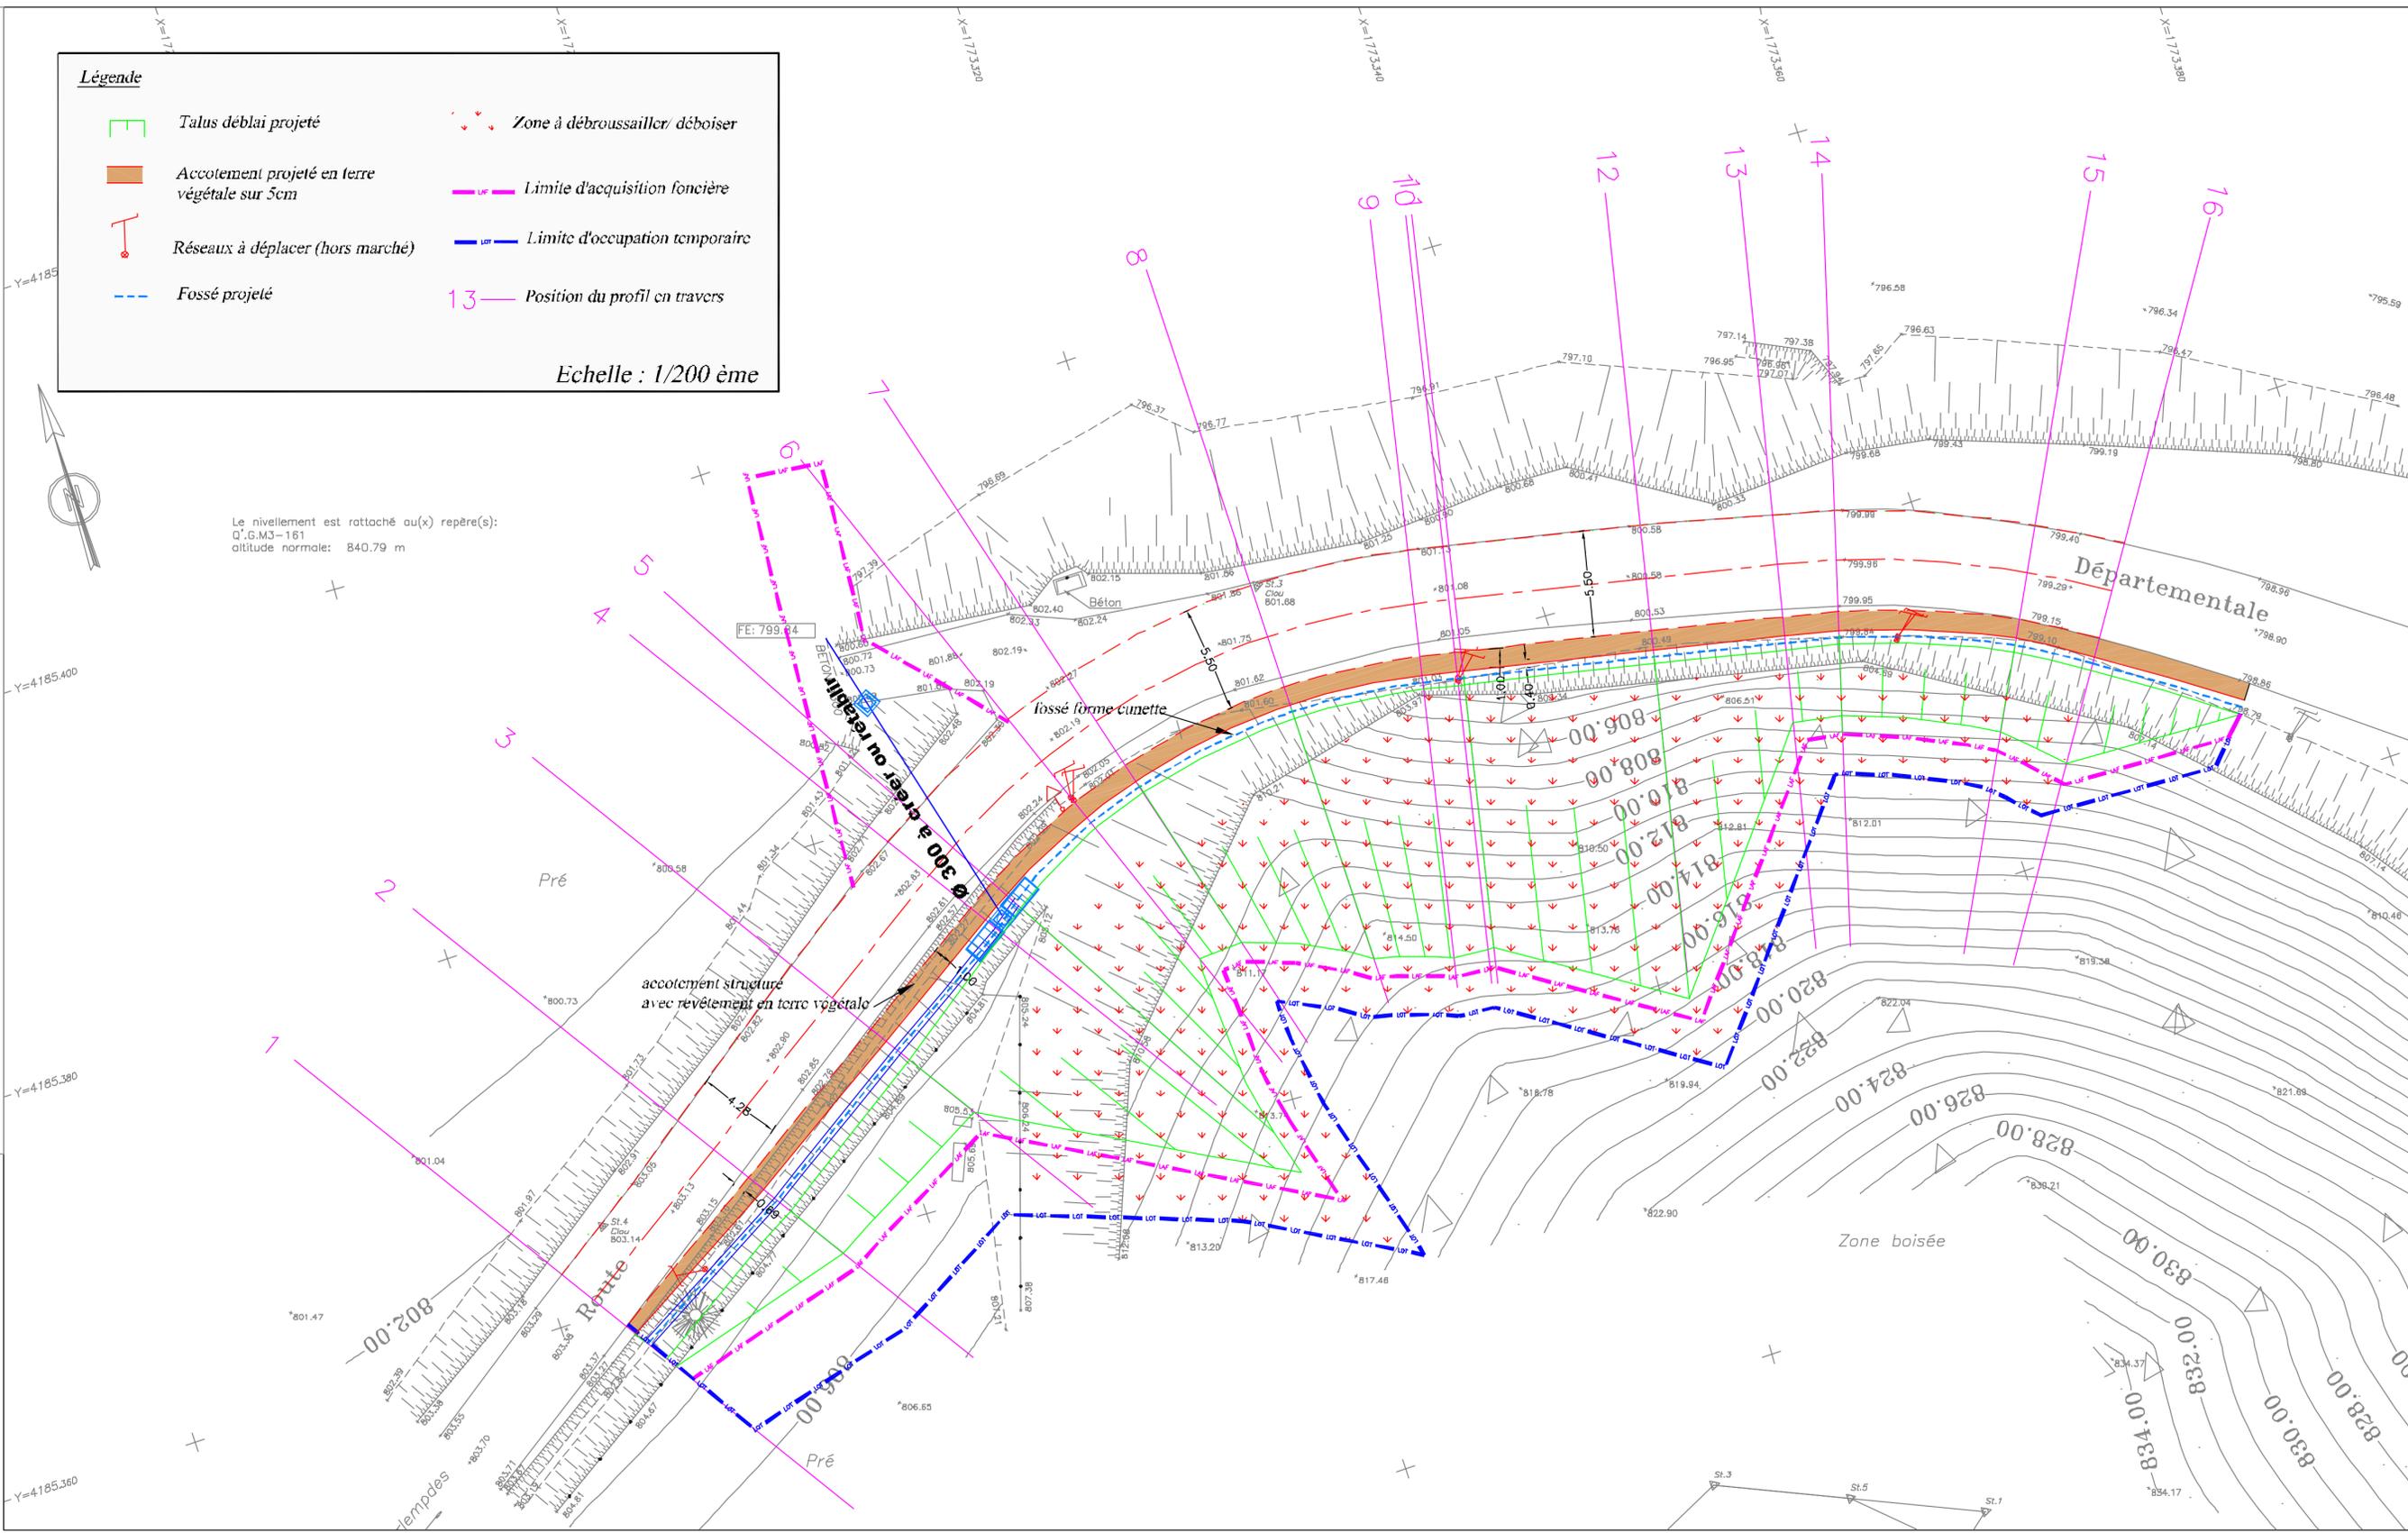



CONSEIL GÉNÉRAL Haute-Loire

Chaque jour, avec vous.

Direction Générale des Services du Conseil Général

Direction des Services Techniques

1, Place Monseigneur de Galard CS20310 43009 LE PUY EN VELAY CEDEX
Tél. : 04.71.07.42.33 - Fax : 04.71.07.42.34 - email : dist@cg43.fr

DOSSIER DE CONSULTATION DES ENTREPRISES

ROUTE DEPARTEMENTALE N° 54

Aménagements ponctuels à la sortie d'Arlempdes

Du P.R. 22+814 au P.R. 23+372

Commune d'Arlempdes

5-2 Plans travaux (zone 2)

Dressé par,
le Technicien de Pôle
de Territoire du Puy en Velay

Le Puy en Velay
Le, 19 avril 2013

Signé D. GREGOIRE

D. GREGOIRE

Véritifié par,
le Chef de Pôle
de Territoire du Puy en Velay

Le Puy en Velay
Le, 19 avril 2013

Signé H. BOUTE


H. BOUTE

Approuvé par,
le Président du Conseil Général,
par délégation
le Directeur des Services Techniques

Le Puy en Velay
Le, 22 avril 2013

Signé A. LAURANÇON

A. LAURANÇON

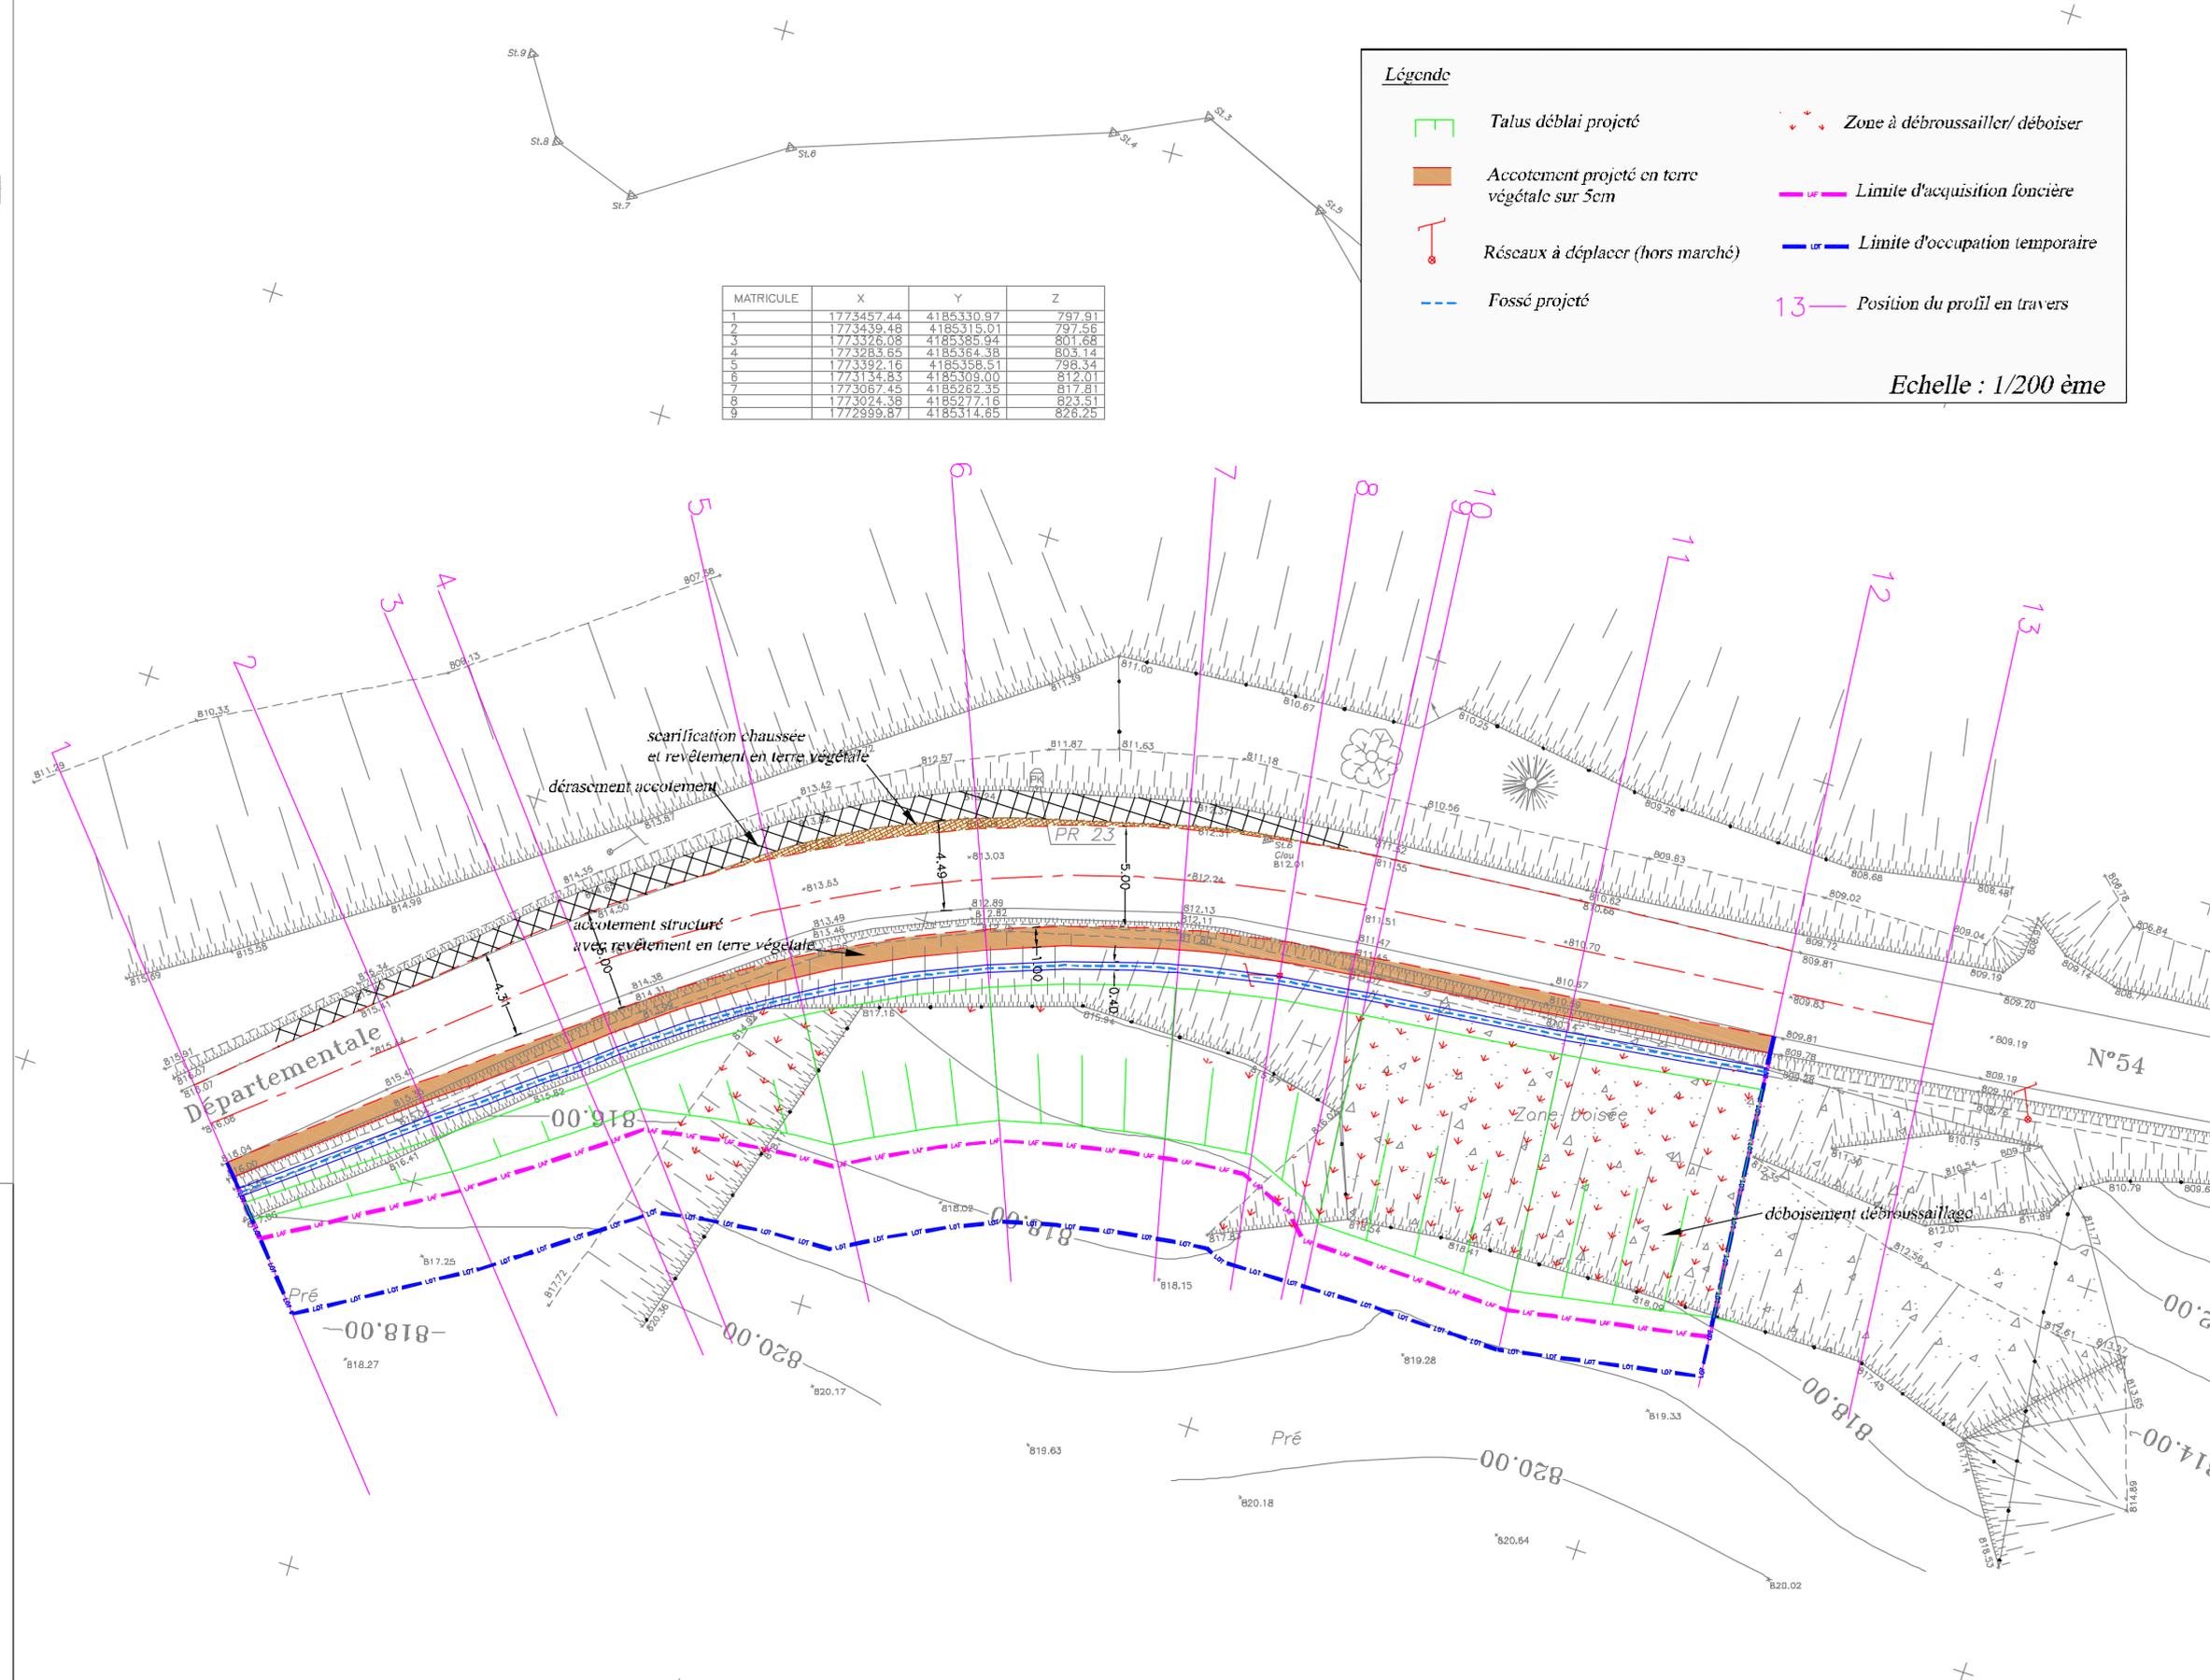

Echelle : 1/200 ème

Direction Générale des Services du Conseil Général
Direction des Services Techniques
1, Place Monseigneur de Galard CS20310 43009 LE PUY EN VELAY CEDEX
Tél. : 04.71.07.42.33 - Fax : 04.71.07.42.34 - email : dist@cg43.fr

DOSSIER DE CONSULTATION DES ENTREPRISES

ROUTE DEPARTEMENTALE N° 54
Aménagements ponctuels à la sortie d'Arlempdes

Du P.R. 22+814 au P.R. 23+372

Commune d'Arlempdes

5-2 Plans travaux (zone 1)

Dressé par,
le Technicien de Pôle
de Territoire du Puy en Velay

Le Puy en velay
Le, 19 avril 2013

Signé D. GREGOIRE
D. GREGOIRE

Vérifié par,
le Chef de Pôle
de Territoire du Puy en Velay

Le Puy en velay
Le, 19 avril 2013

Signé H. BOUTE
H. BOUTE

Approuvé par,
le Président du Conseil Général,
par délégation
le Directeur des Services Techniques


Le Puy en velay
Le, 22 avril 2013

Signé A. LAURANÇON
A. LAURANÇON



Légende	
	Talus déblai/remblai projeté
	Accotement projeté en terre végétale sur 5cm
	Fossé projeté
	Position du profil en travers
	Zone à débroussailler/ déboiser
	Limite d'acquisition foncière
	Limite d'occupation temporaire
	Réseaux à déplacer (hors marché)

Echelle : 1/200 ème

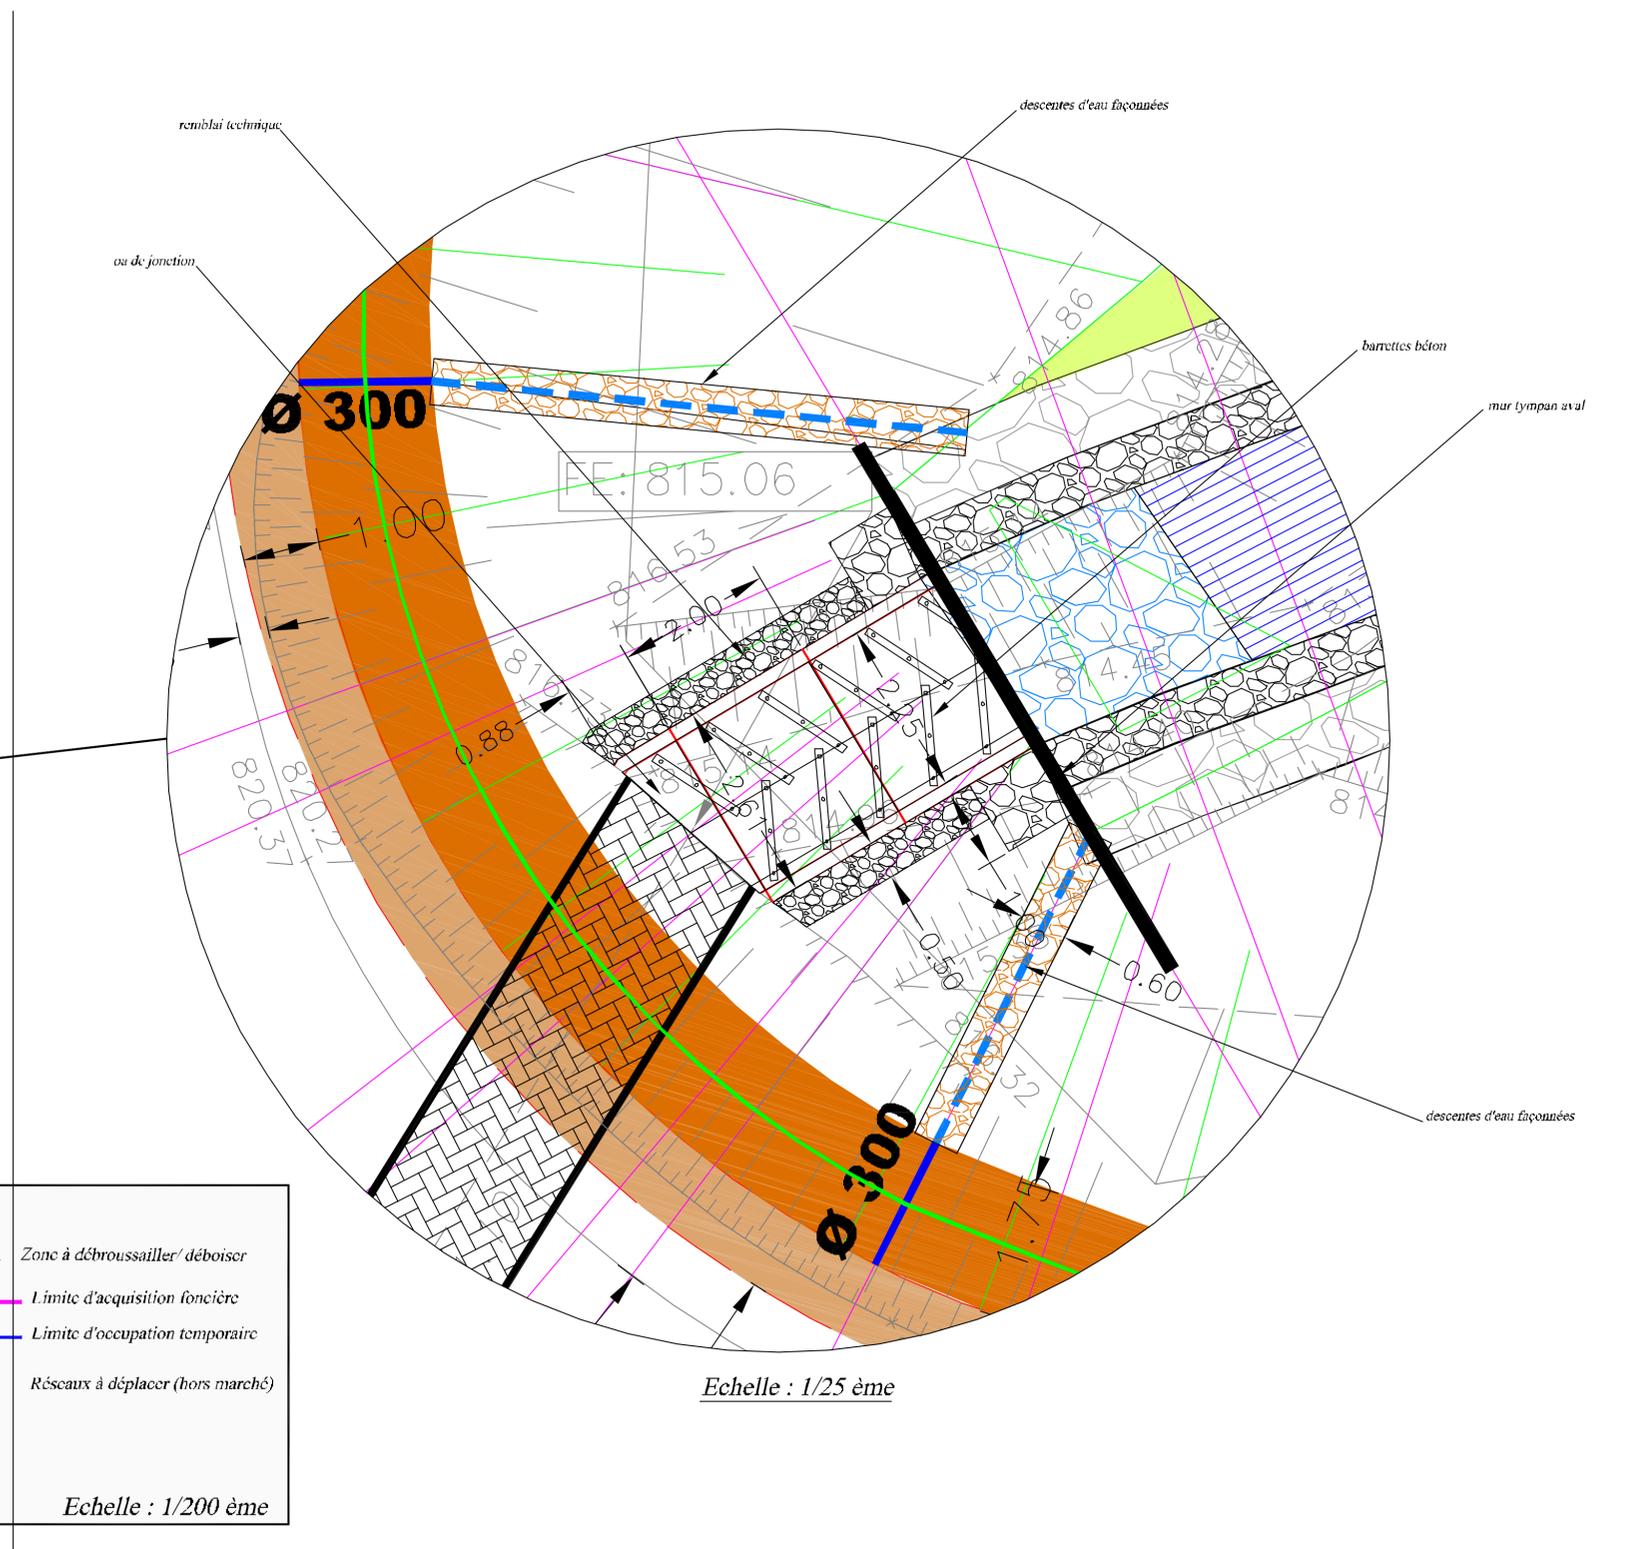

Echelle : 1/25 ème



**CONSEIL GÉNÉRAL
Haute-Loire**
Chaque jour, avec vous.

Département de la Haute-Loire
Direction Générale des Services
Direction des Services Techniques

1, Place Monseigneur de Galard - CS20310 - 43009 LE PUY EN VELAY CEDEX

ROUTE DEPARTEMENTALE N°54

Aménagements ponctuels à la sortie d'Arlempdes

Du P.R. 22+814 au P.R. 23+372

Commune d'Arlempdes

**DOSSIER
PHOTOGRAPHIQUES**



Zones de travaux
RD54- P.R 22+814 à 924
P.R 22+973 à 23+073
P.R 23+172 à 23+372
Commune d'Arlempdes



Zones de travaux