


RD233
Aménagement à Cayrols
"La Porcherie"
PR0.882 à 1.570

DOSSIER DE CONSULTATION DES ENTREPRISES


Plan

Suivi par la responsable de mission études de l'agence Aurillac le
S. NOZIERES

Presente par le Directeur des Routes Départementales Aurillac le
P. FABREGUE

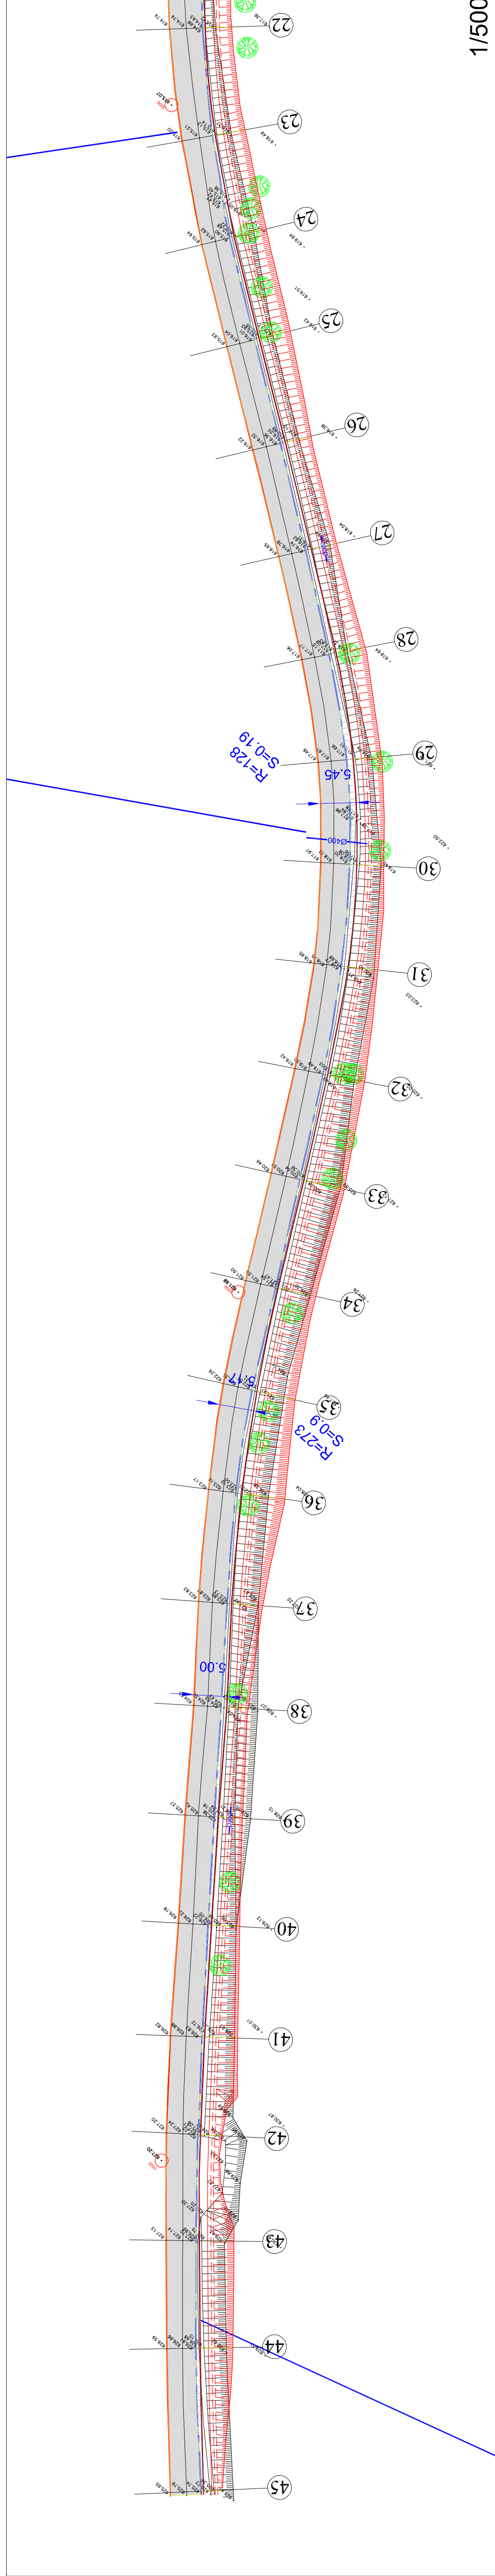

1/500

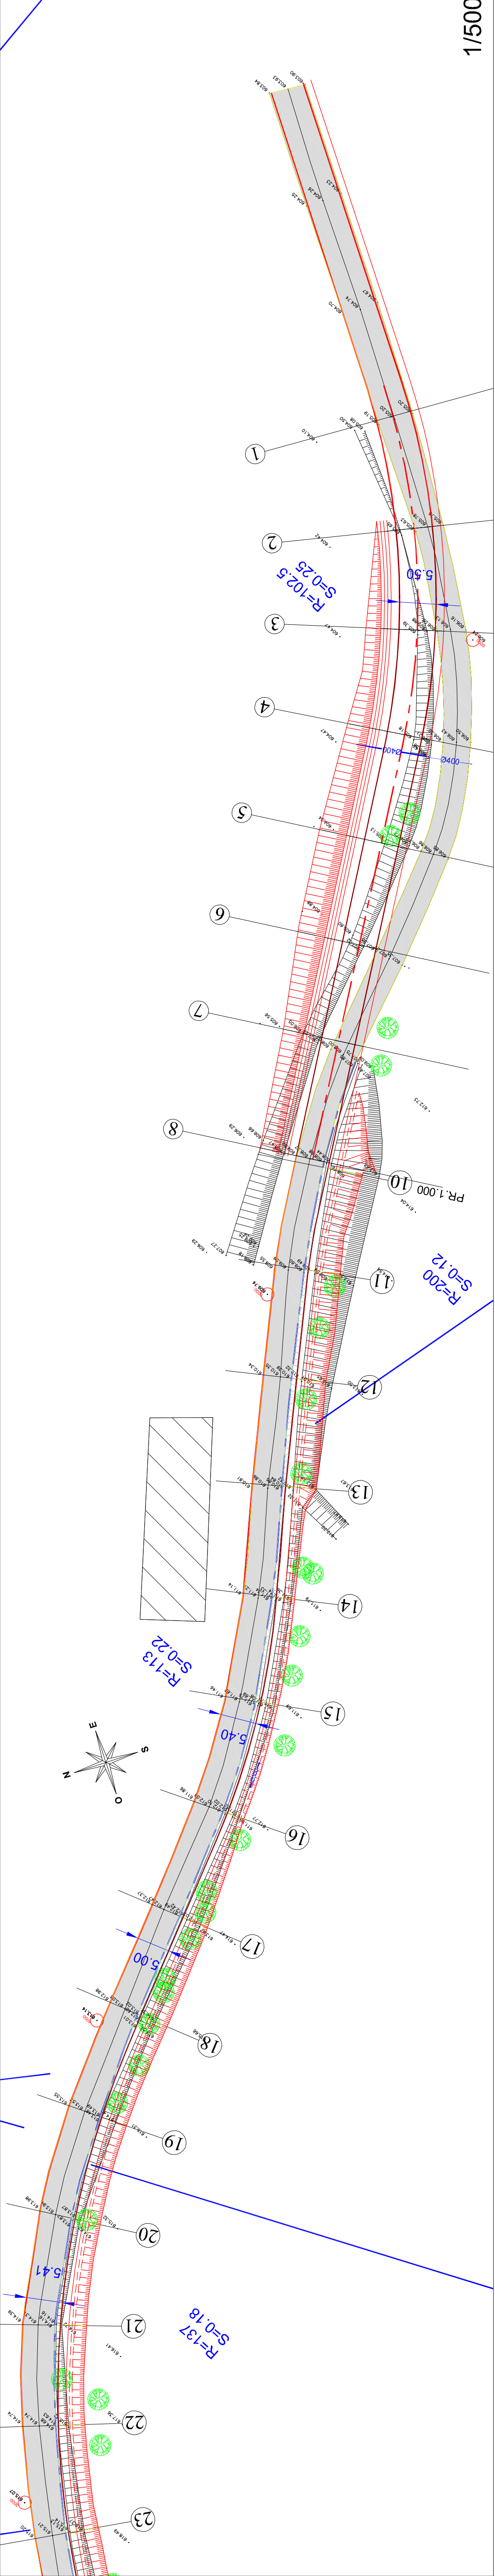

1/500