
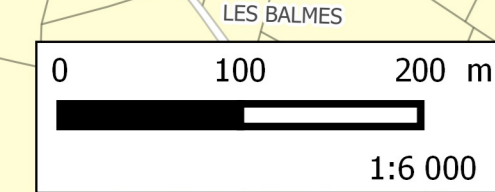


EXTRAIT SECTEUR BOURG :

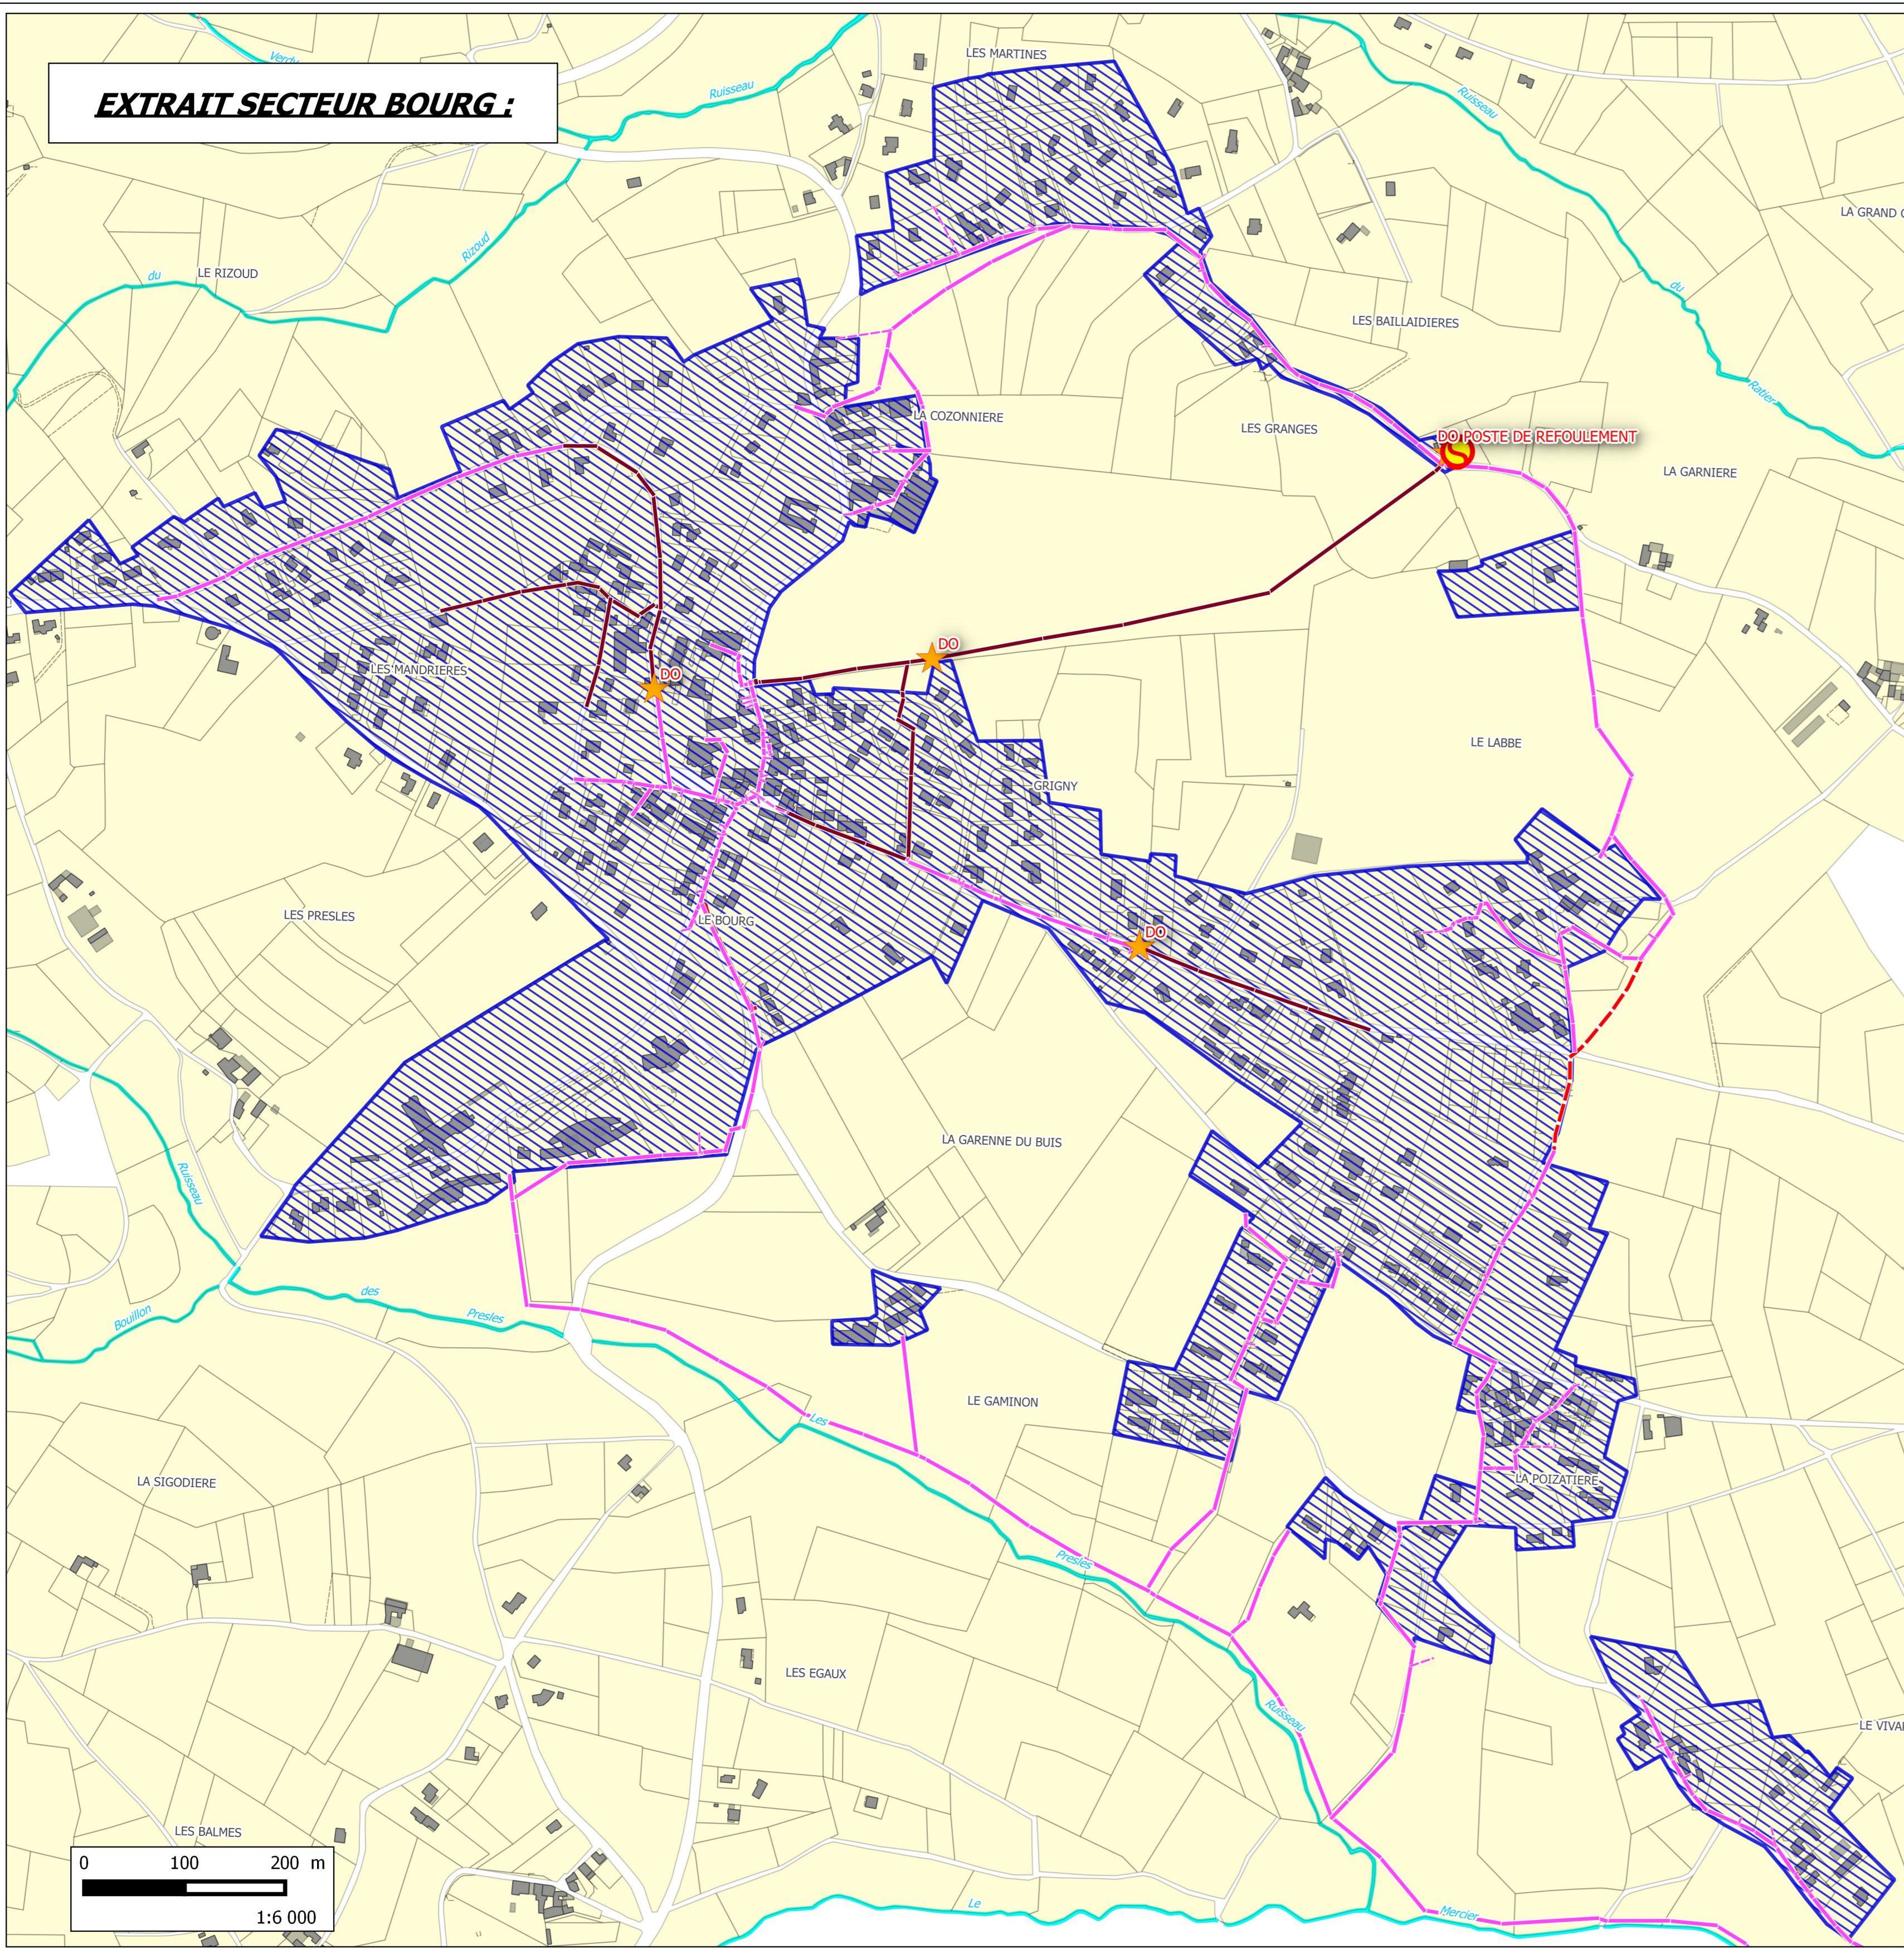

1:6 000

SYNDICAT INTERCOMMUNAL
D'ASSAINISSEMENT DE LA VALLEE DE
LYZERON



MISE A JOUR DU ZONAGE D'ASSAINISSEMENT DE LA
COMMUNE DE POLLIGNONNAY

CARTE DE ZONAGE 'ASSAINISSEMENT COLLECTIF
ET NON COLLECTIF
DOCUMENT JOINT A LA NOTICE EXPLICATIVE ET
JUSTIFICATIVE DU ZONAGE




Cabinet His&Co
Les Carrés
74 540 CHAMAZ LES FRASSES
tél: +06 33 09 22 41 84 45
fax: +06 33 09 57 16 25 01
mail: valentin.claeys@gmail.com

ECHELLE:

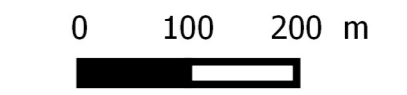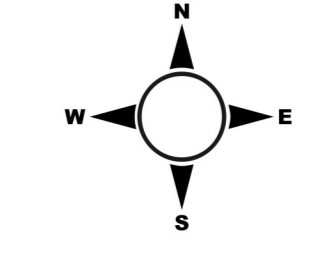

1:10 000

Référence du Document : SIAPVY ZONAGE AC- Pollignonnay-001B
Version : B
Statut : VALIDE
Date : 05/05/2015
Etablissement : V. CLAEYS

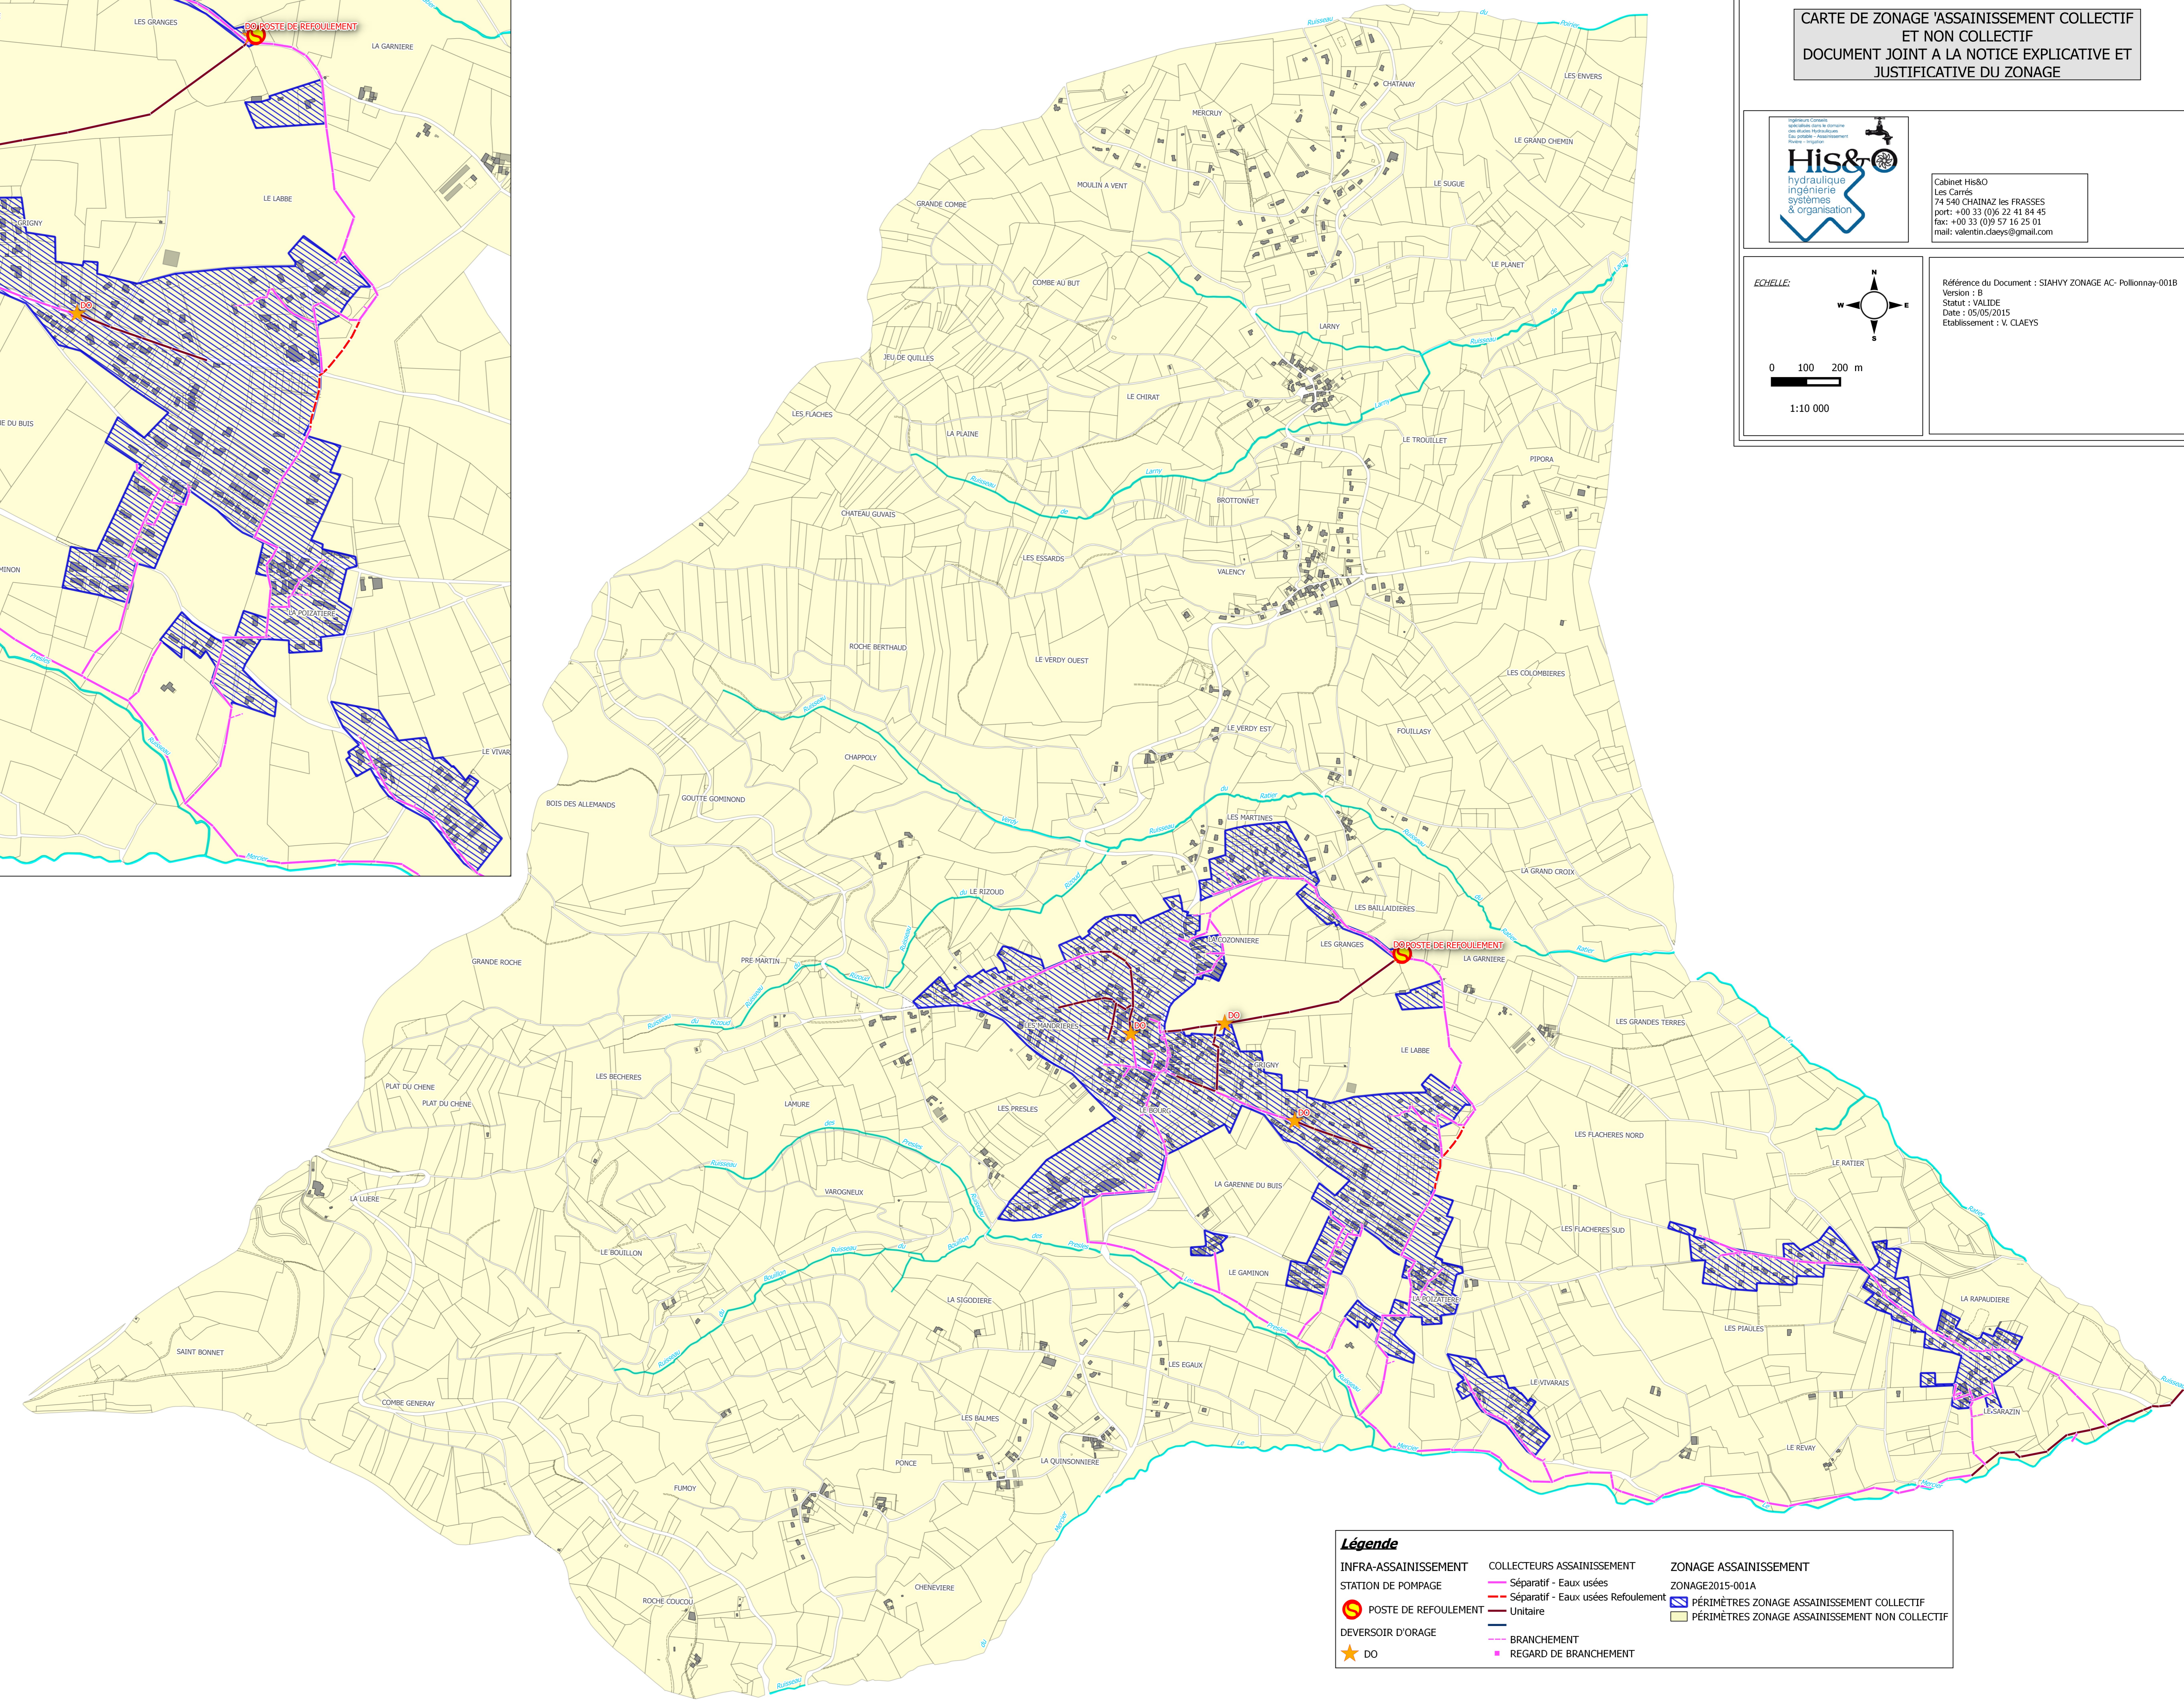

Légende

INFRA-ASSAINISSEMENT	COLLECTEURS ASSAINISSEMENT	ZONAGE ASSAINISSEMENT
STATION DE POMPAGE	— Séparatif - Eaux usées	ZONAGE2015-001A
POSTE DE REFOULEMENT	— Séparatif - Eaux usées Refoulement	■ PÉRIMÈTRES ZONAGE ASSAINISSEMENT COLLECTIF
DEVERSOIR D'ORAGE	— Unitaire	□ PÉRIMÈTRES ZONAGE ASSAINISSEMENT NON COLLECTIF
★ DO	— BRANCHEMENT	
	— REGARD DE BRANCHEMENT	