

**DIRECTION GENERALE
DES ROUTES DE LA
MOBILITE ET DU PATRIMOINE**

**DIRECTION DES ROUTES
SERVICE INGENIERIE ET TRAVAUX**



LIAISON RD 105 - RD 37
Voie de desserte de la zone d'activité

Commune de FOURNOLS
**DEMANDE D'EXAMEN AU CAS PAR CAS
POUR ETUDES D'IMPACT**

Annexe 5
- Vue en plan et profil en long

CLASSIFICATION
FOURNOLS
RD105 - RD37

de via 2 - bis

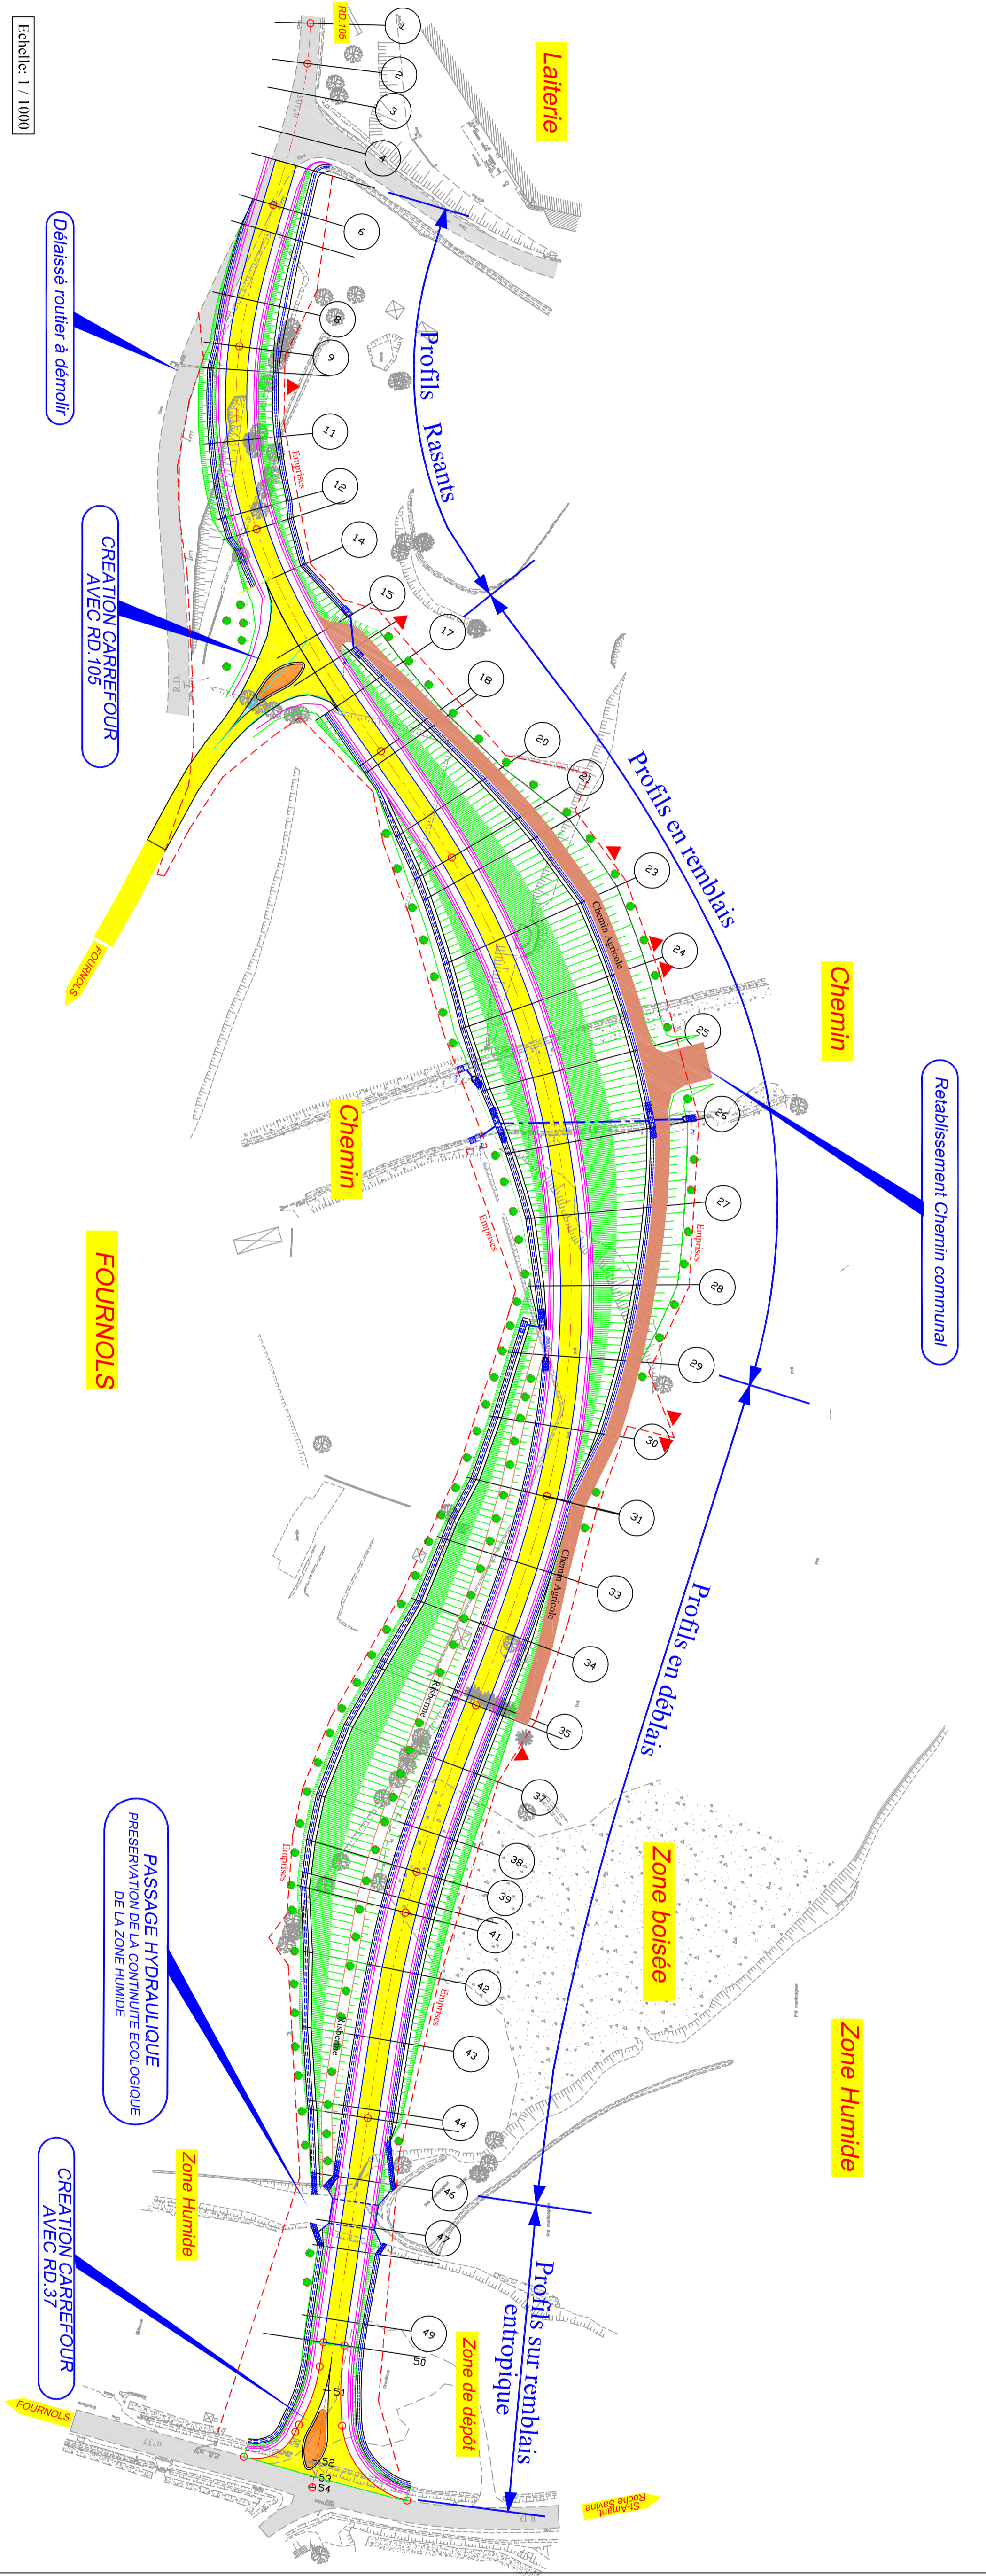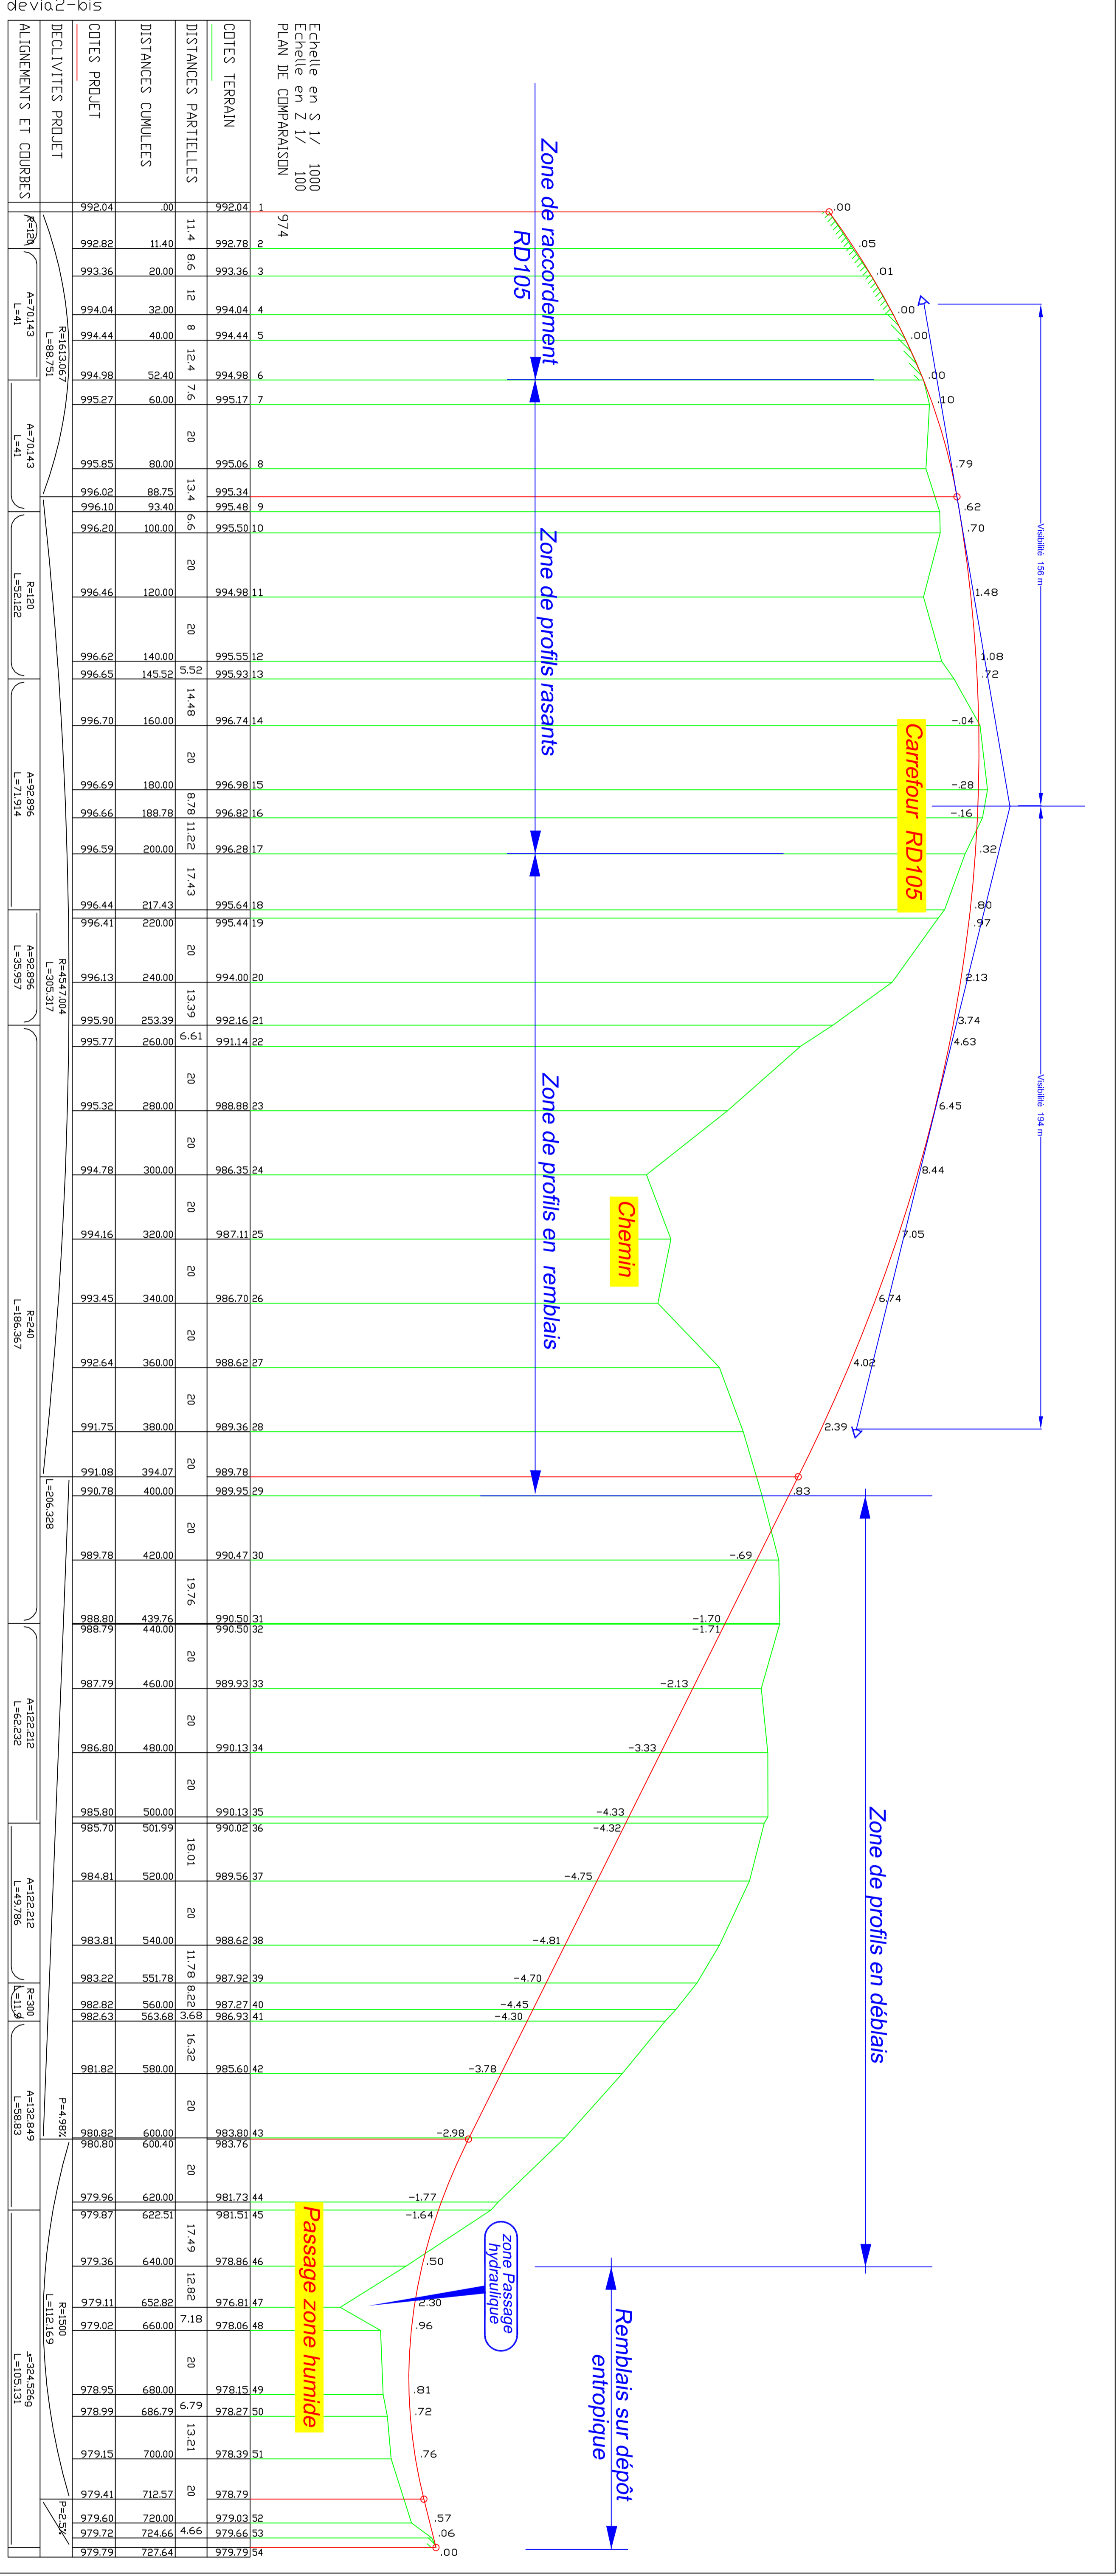

Echelle: 1 / 1000