


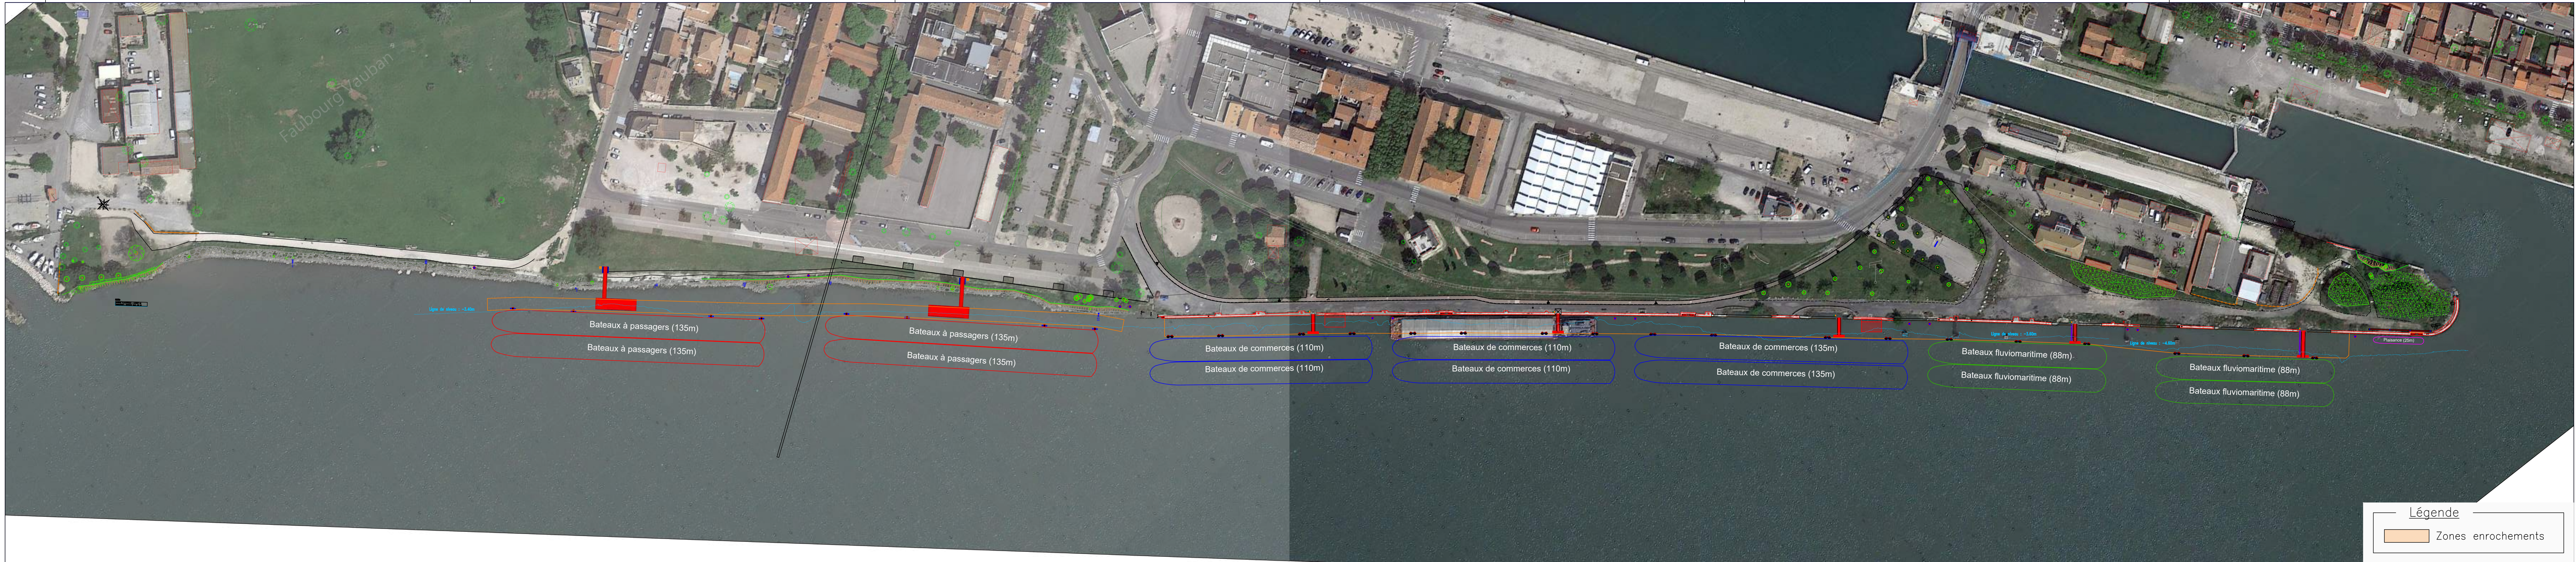


Système planimétrique : Lambert 93
Système altimétrique : NGF-IGN69



Etude de programmation relative à la façade
fluviale de Port-St-Louis-du-Rhône
Projet

PLANS TECHNIQUES
VUE EN PLAN – Projet
Global

ECHELLE: 1/1000	N° du PLAN: A01260P-2.1	Indice: D	Dessiné par: JWO	PIECE
Norm. du fichier: A01260P1.dwg	Cotation en mètre	Date: 11/25	Vérifié par: NCO	2.1.0
			Approuvé par: FRA	

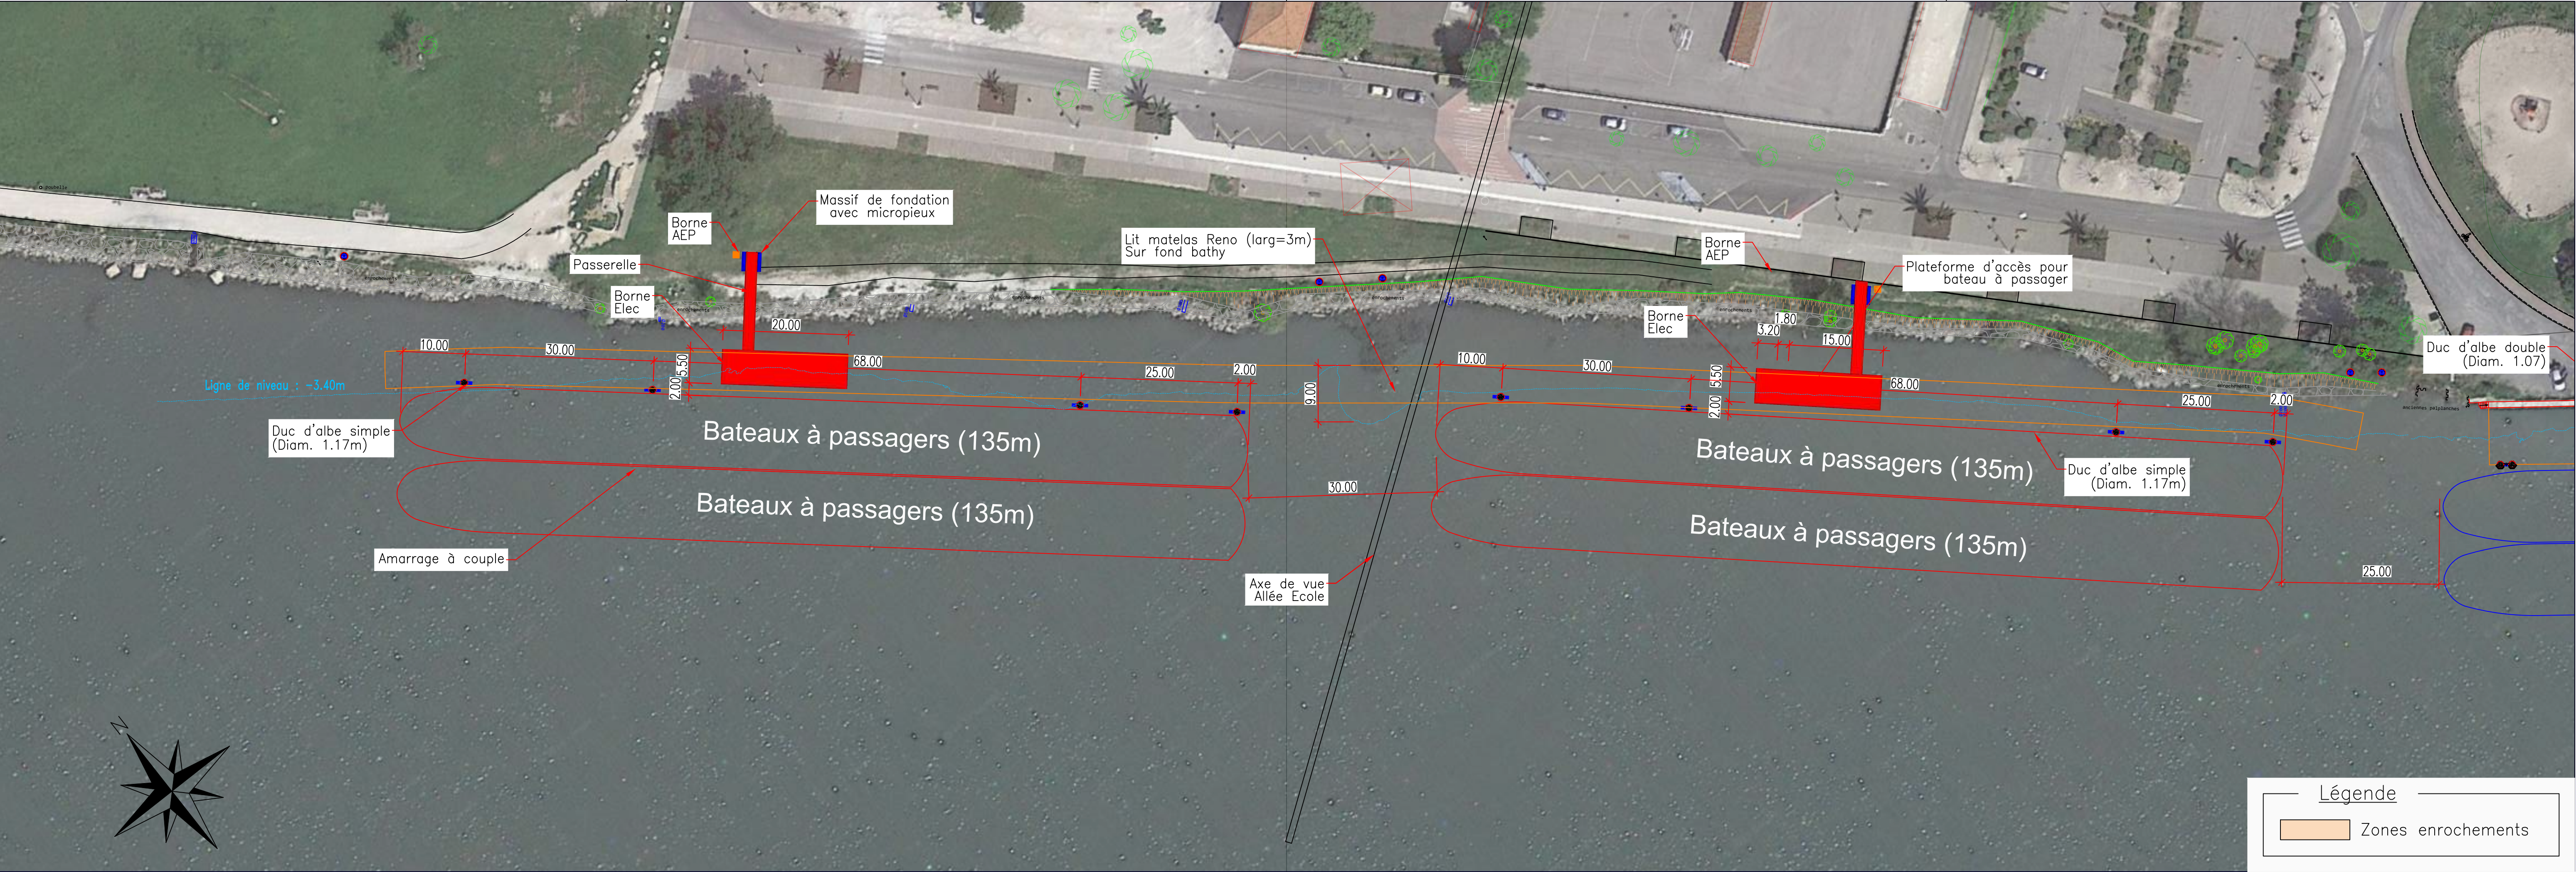

Système planimétrique : Lambert 93
Système altimétrique : NGF-IGN69



Compagnie Nationale du Rhône
2 rue André Bonin
69316 LYON CEDEX 4




1105, Avenue Pierre Mendès France
BP 4001 - 30001 Nîmes Cedex - France
Tel:04.66.87.50.00 - Télécopie:04.66.84.25.63
E mail: brl@brl.fr - Web: http://www.brl.fr

Etude de programmation relative à la façade
fluviale de Port-St-Louis-du-Rhône
Projet

PLANS TECHNIQUES
VUE EN PLAN
Zone Bateaux à passagers

ECHELLE: 1/500	N° du PLAN: A01260P-2.1	Indice: D	Dessiné par: JWO	PIECE
Nom du fichier: A01260P1.dwg	Cotation en mètre	Date: 11/25	Vérifié par: NCO	2.1.1
			Approuvé par: FRA	

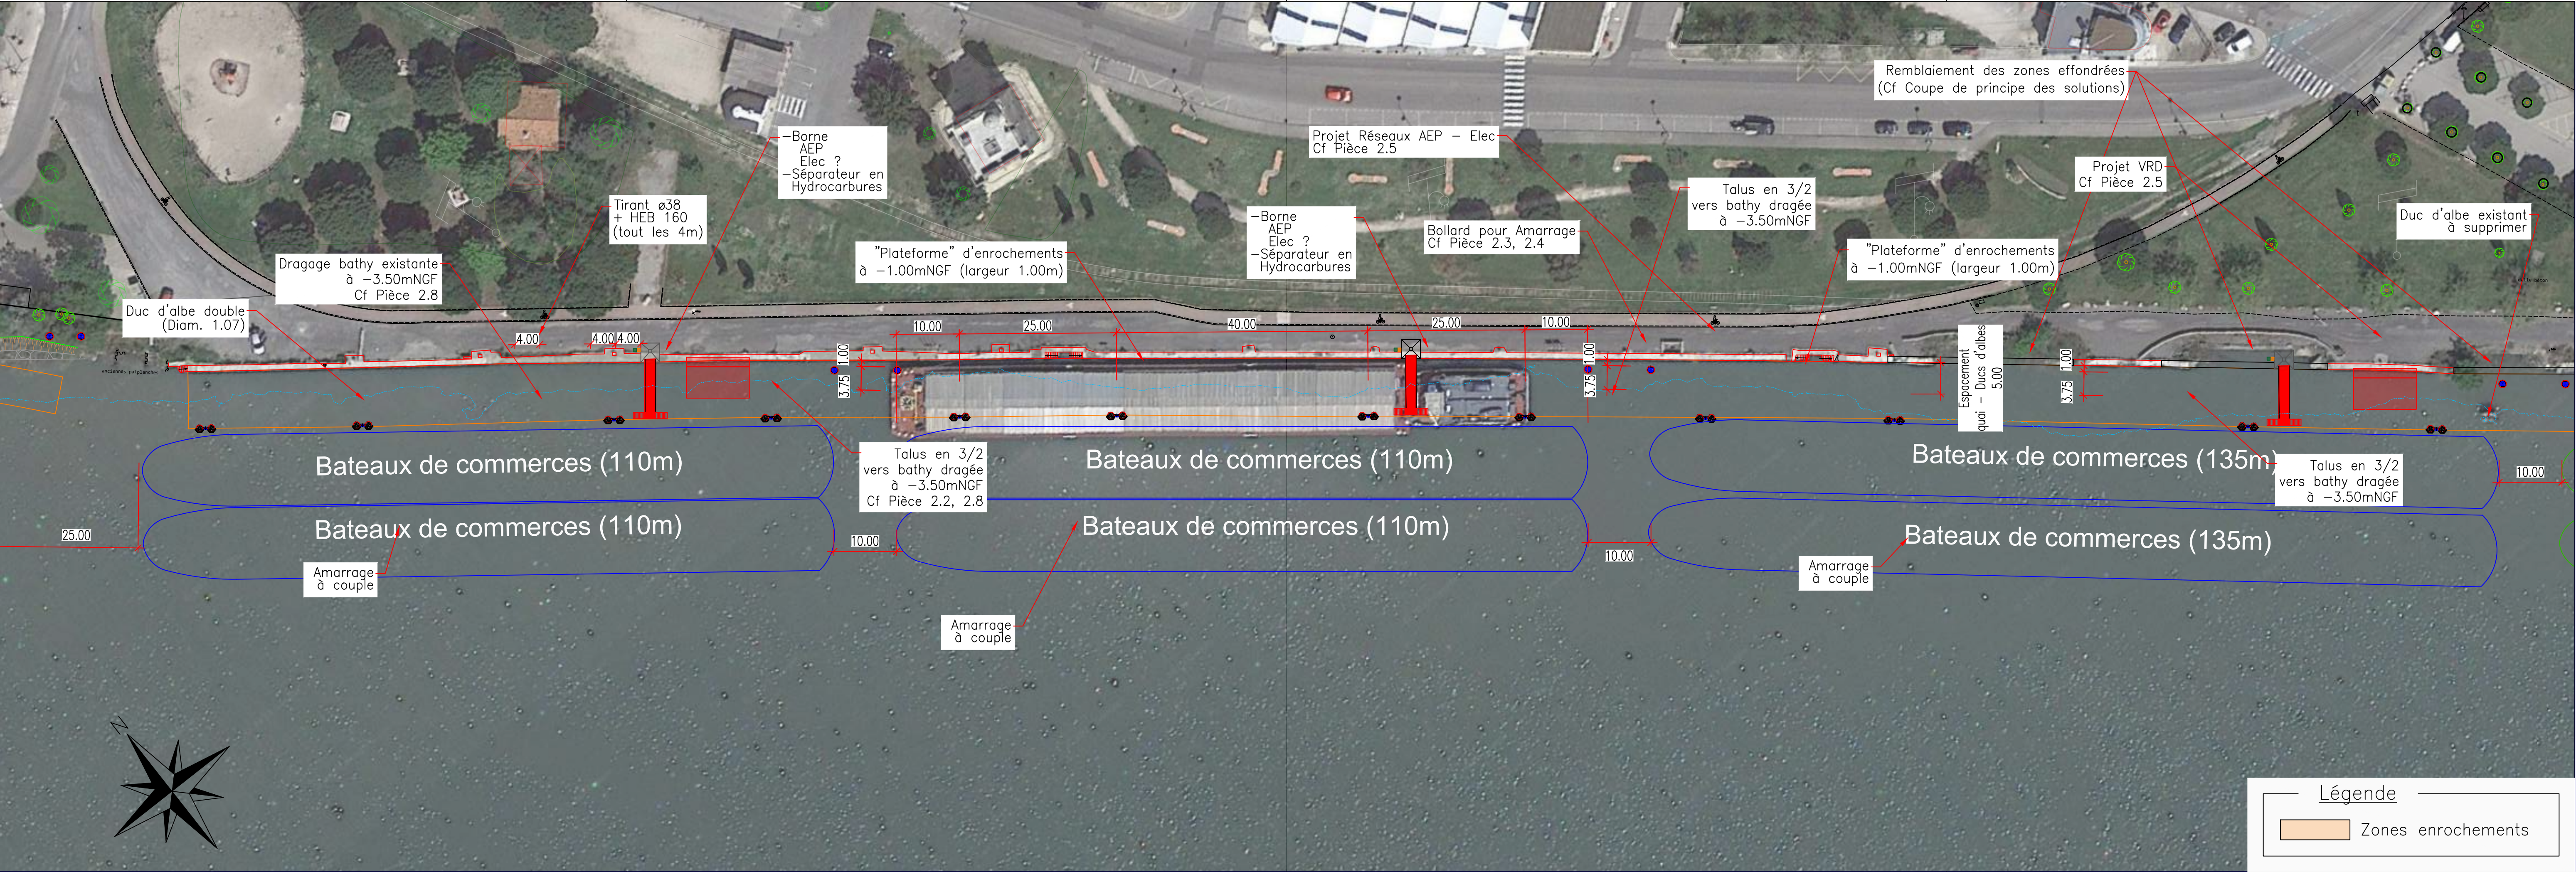

Système planimétrique : Lambert 93
Système altimétrique : NGF-IGN69



Compagnie Nationale du Rhône
2 rue André Bonin
69316 LYON CEDEX 4



1105, Avenue Pierre Mendès France
BP 4001 - 30001 Nîmes Cedex - France
Tél: 04.66.87.50.00 - Télécopie: 04.66.84.25.63
E mail: brl@brl.fr - Web: http://www.brl.fr

Etude de programmation relative à la façade
fluviale de Port-St-Louis-du-Rhône
Projet

PLANS TECHNIQUES
VUE EN PLAN
Zone Bateaux de commerces

ECHELLE: 1/500	N° du PLAN: A01260P-2.1	Indice: D	Dessiné par: JWO	PIECE
Nom du fichier: A01260P1.dwg	Cotation en mètre	Date: 11/25	Vérifié par: NCO	2.1.2
			Approuvé par: FRA	

