


COVADIS
Profil dessiné par Covadis
Profil en long n° : 1


P36 - PT5
Abscisses : 640,000 m
Echelle des longueurs : 1/100
Echelle des altitudes : 1/100

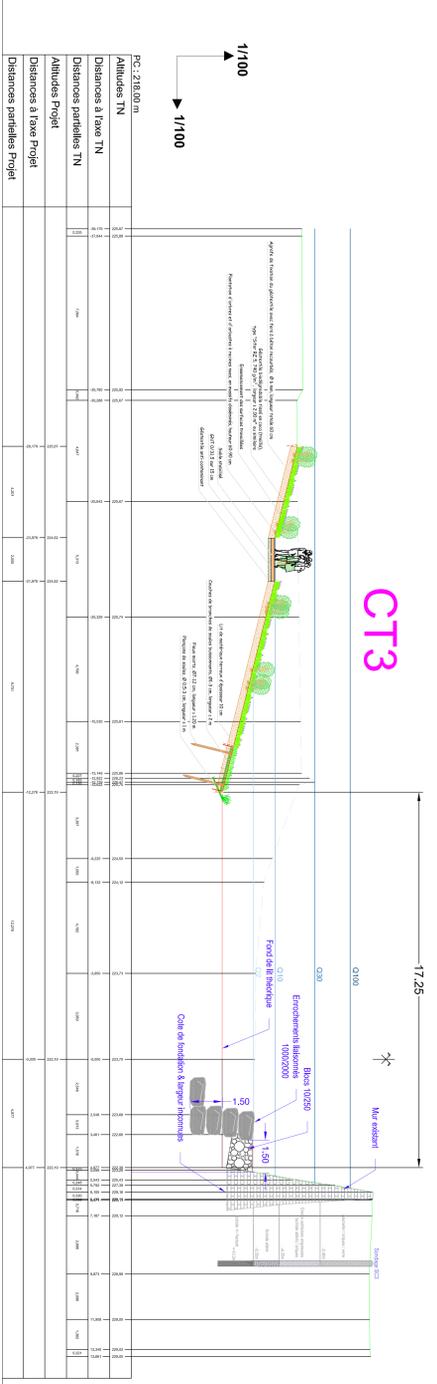

CT4

COVADIS
Profil dessiné par Covadis
Profil en long n° : 1


P43 - PT6
Abscisses : 760,000 m
Echelle des longueurs : 1/100
Echelle des altitudes : 1/100

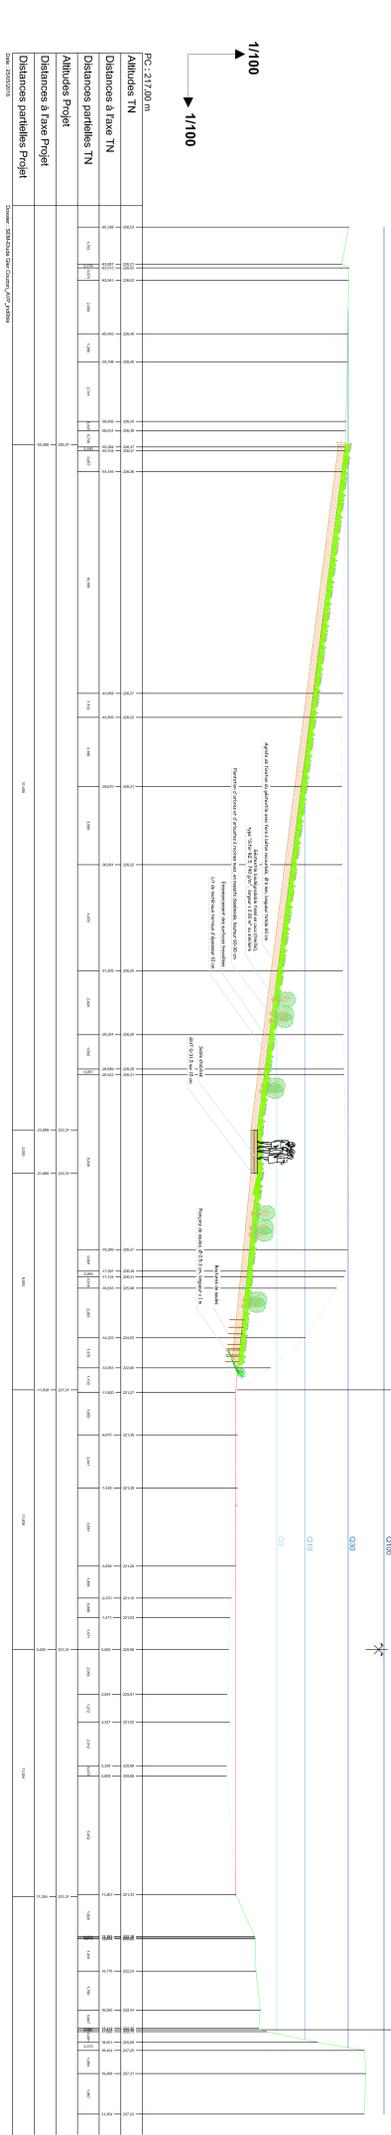

CT2

COVADIS
Profil dessiné par Covadis
Profil en long n° : 1


P48 - PT7
Abscisses : 30,000 m
Echelle des longueurs : 1/100
Echelle des altitudes : 1/100

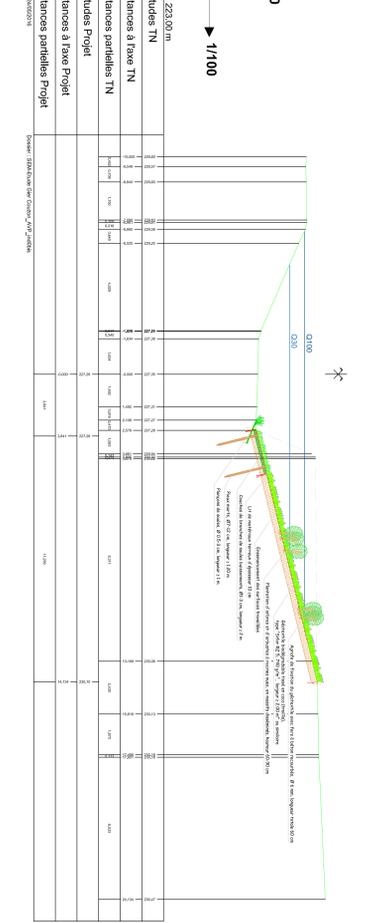

CT3

COVADIS
Profil dessiné par Covadis
Profil en long n° : 1

CT1

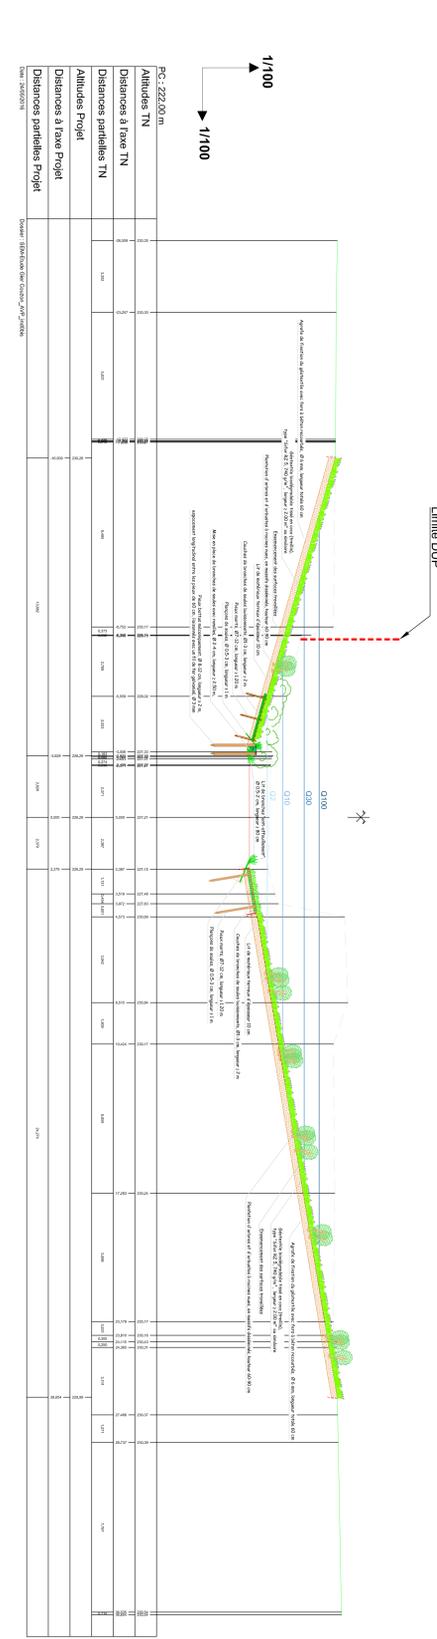

CT3

Department de la LOIRE
 SAINT-ETIENNE METROPOLE
 COMMUNE DE RIVE DE GIER

ETUDES D'AVANT PROJET
 OBJET DU MARCHE
ETUDE D'AMENAGEMENT DU GIER ET DU COUZON
 A RIVE DE GIER
 TRANCHE FERME
 ETUDES D'AVANT PROJET SUR LE GIER

COUPES TYPES DES AMENAGEMENTS DE BERGE
 PLANCHE Z12

MAITRE D'OUVRAGE : BUREAUX D'ETUDES :



Dresse par : **Verité par :** **Indice :** **Echelle :** 1/800
Fabien CARLET **Vincent DESVIGNES Phisac AVP**

DATE **MODIFICATIONS**
06/2016 **Première version**

