



GESTIONNAIRE
DU RESEAU DE TRANSPORT D'ELECTRICITE

Pièce n°:

CENTRE MAINTENANCE LYON
G.M.R. LYONNAIS

Reconstruction du tronçon 400-434 de
la ligne 63kV Aoste - Isle d'Abeau - Tour du Pin

ANNEXE 4

EXTRAIT PLAN AU 1/10 000

DEPARTEMENT DE L'ISERE (38)


Indice : D Format : 1.47 x 0.30
Surface : 0.44m²
Date : 10/10/2019 Vérifié le : 01/10/2019
Par : C.G.

PLAN N° P.0224137.R.04-005_10000-D

INDICE	DATE	MODIFICATION	DEMANDEE	EXECUTEE	VERIFIEE
A	15/05/2019	Création plan	C.D.I.L.	R.B.	C.G.
B	01/07/2019	Mise à jour après visite sur terrain	C.D.I.L.	R.B.	C.G.
C	18/09/2019	Mise à jour tracés des variantes	C.D.I.L.	R.B.	C.G.
D	01/10/2019	Mise à jour numérotation supports	C.D.I.L.	R.B.	C.G.

Légende

- Lignes d'énergies existantes
- Autres lignes HTB existantes
- Lignes existantes HTA-BT
- Réseaux Telecom
- Réseaux GRT Gaz
- Limite de communes

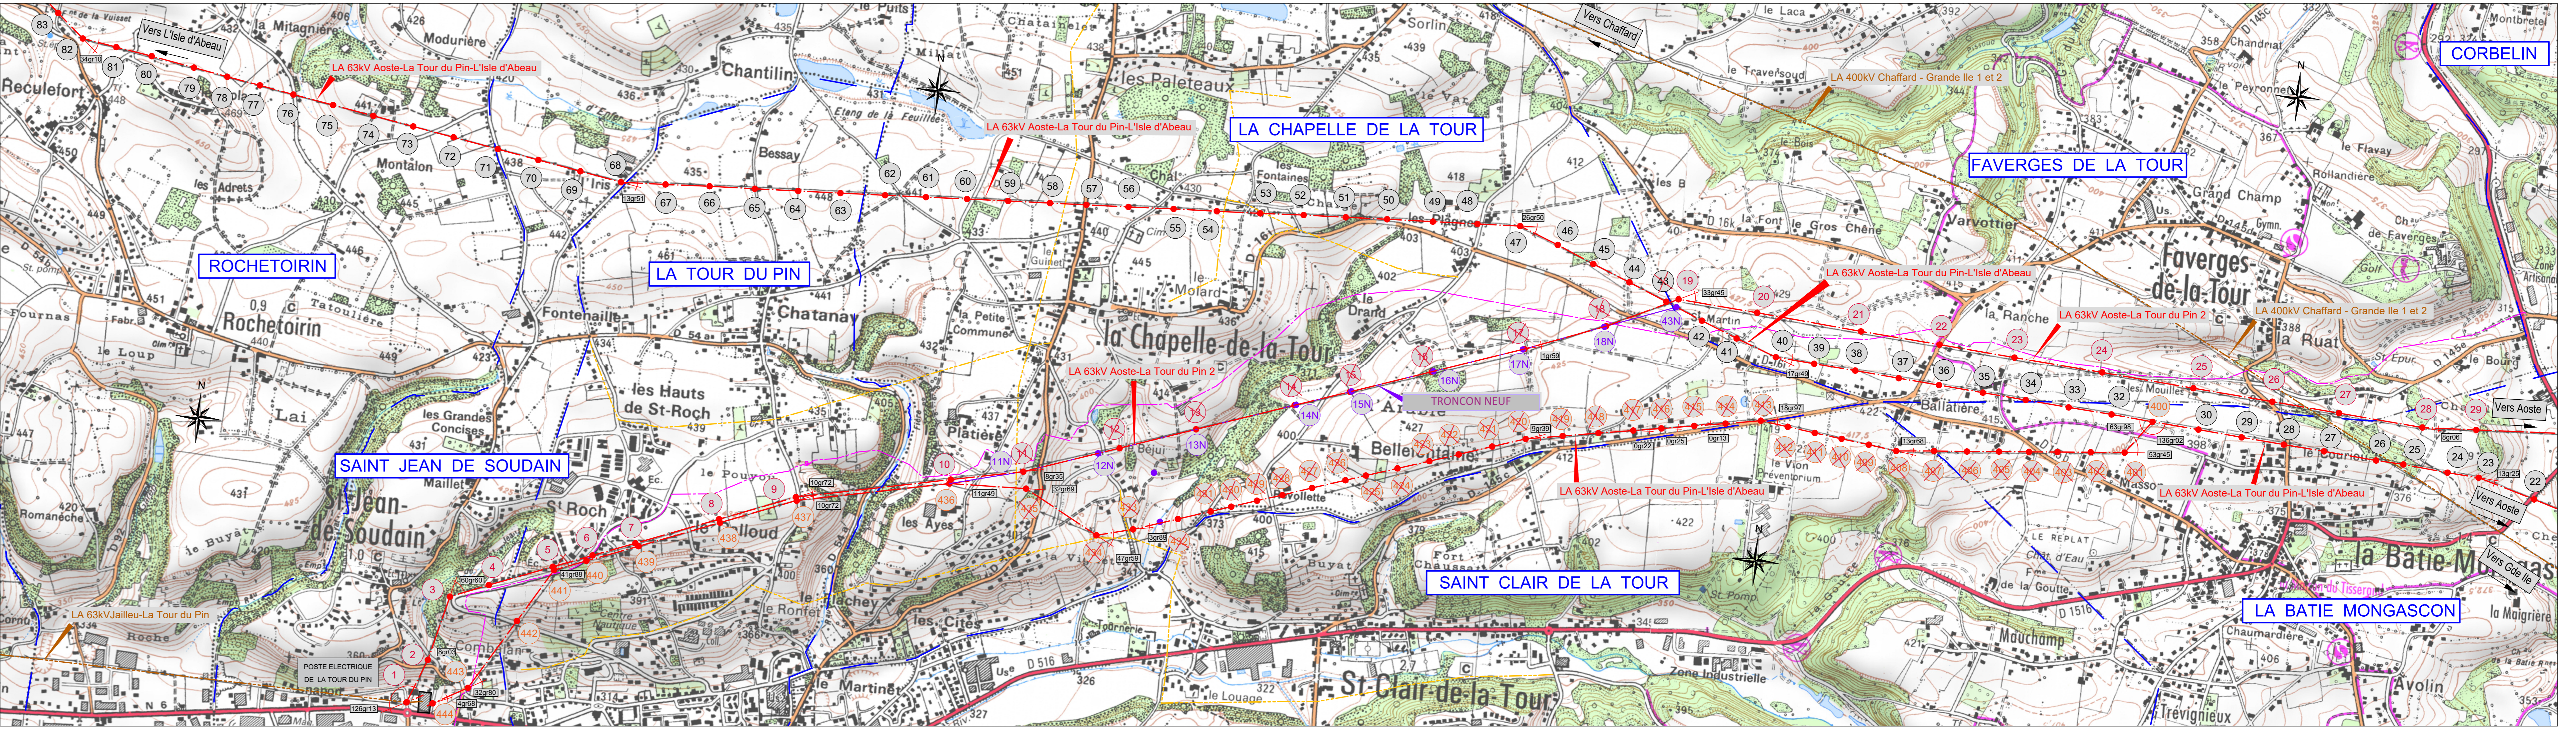

CORBELIN

LA CHAPELLE DE LA TOUR

FAVERGES DE LA TOUR

ROCHETOIRIN

LA TOUR DU PIN

SAINT JEAN DE SOUDAIN

SAINT CLAIR DE LA TOUR

LA BATIE MONGASCON