

SAINT-LAURENT-DE-CHAMOUSSET
MONTES DU LYONNAIS

CRÉATION D'UN CONTOURNEMENT ENTRE LES ROUTES DÉPARTEMENTALES N°4 ET 81, ROUTE DE LA GONDOLIERE

"Routes Départementales n°4 et 81 - Route de la Gondolière"
Commune de SAINT-LAURENT-DE-CHAMOUSSET

PROPOSITION D'AMENAGEMENT
Planche 1/6

ESQUISSE

Échelle : 1/250

Acquisitions foncières


Réf. cadastrale	Surface (m²)
F1469	190
F1470	15
F1476	25
F1228	3110
F1234	990
E410	1160
E215	230
F1719	1820
F392	800
F1719	130
E453	930
E200	300
E453	260
E199	330
E305	570
A293	110
A542	40
TOTAL	11010

Acquisitions foncières ATTENTION: LES LIMITES ENTRE LE DOMAINE PUBLIC ET LE DOMAINE PRIVÉ SONT À VALIDER (Plan de talus ou bas de talus ?)

Légende matériaux:


Bureau d'études REALITES

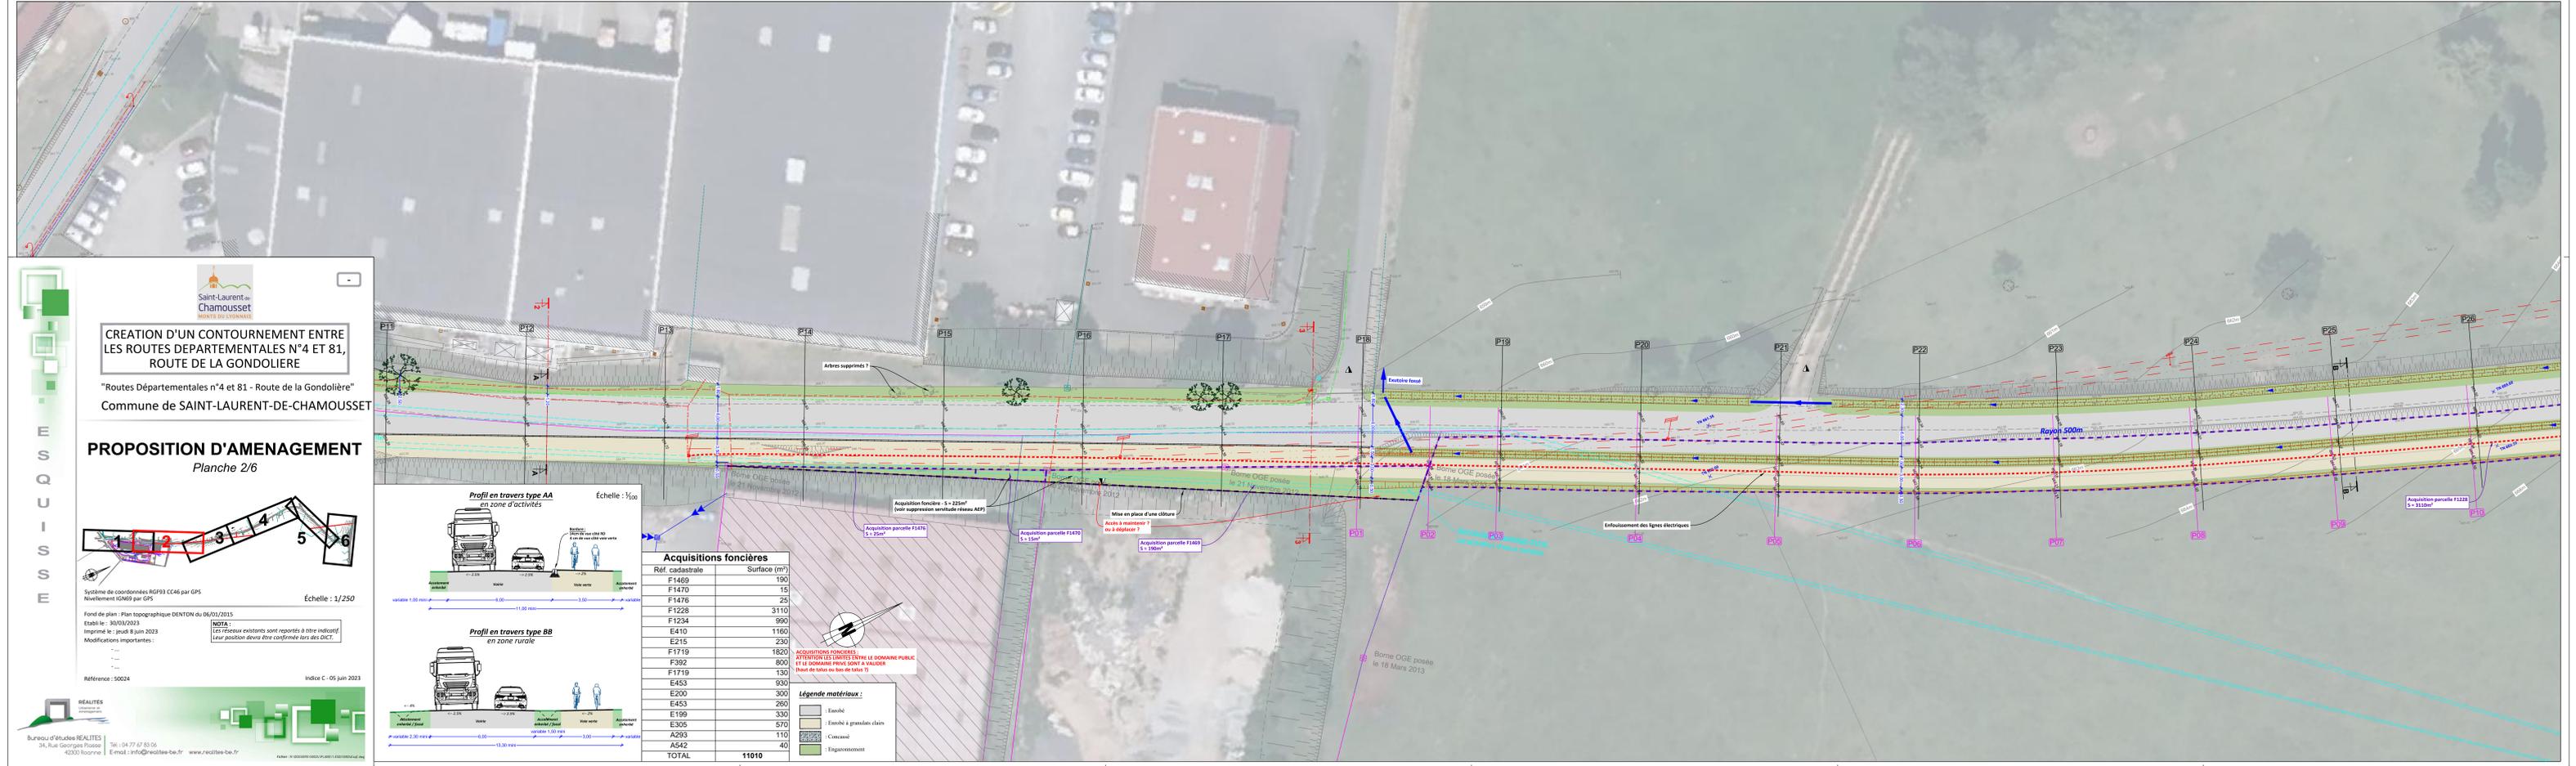

SAINT-LAURENT-DE-CHAMOUSSET
MONTES DU LYONNAIS

CRÉATION D'UN CONTOURNEMENT ENTRE LES ROUTES DÉPARTEMENTALES N°4 ET 81, ROUTE DE LA GONDOLIERE

"Routes Départementales n°4 et 81 - Route de la Gondolière"
Commune de SAINT-LAURENT-DE-CHAMOUSSET

PROPOSITION D'AMENAGEMENT
Planche 2/6

ESQUISSE

Échelle : 1/250

Acquisitions foncières


Réf. cadastrale	Surface (m²)
F1469	190
F1470	15
F1476	25
F1228	3110
F1234	990
E410	1160
E215	230
F1719	1820
F392	800
F1719	130
E453	930
E200	300
E453	260
E199	330
E305	570
A293	110
A542	40
TOTAL	11010

Acquisitions foncières ATTENTION: LES LIMITES ENTRE LE DOMAINE PUBLIC ET LE DOMAINE PRIVÉ SONT À VALIDER (Plan de talus ou bas de talus ?)

Légende matériaux:


Bureau d'études REALITES

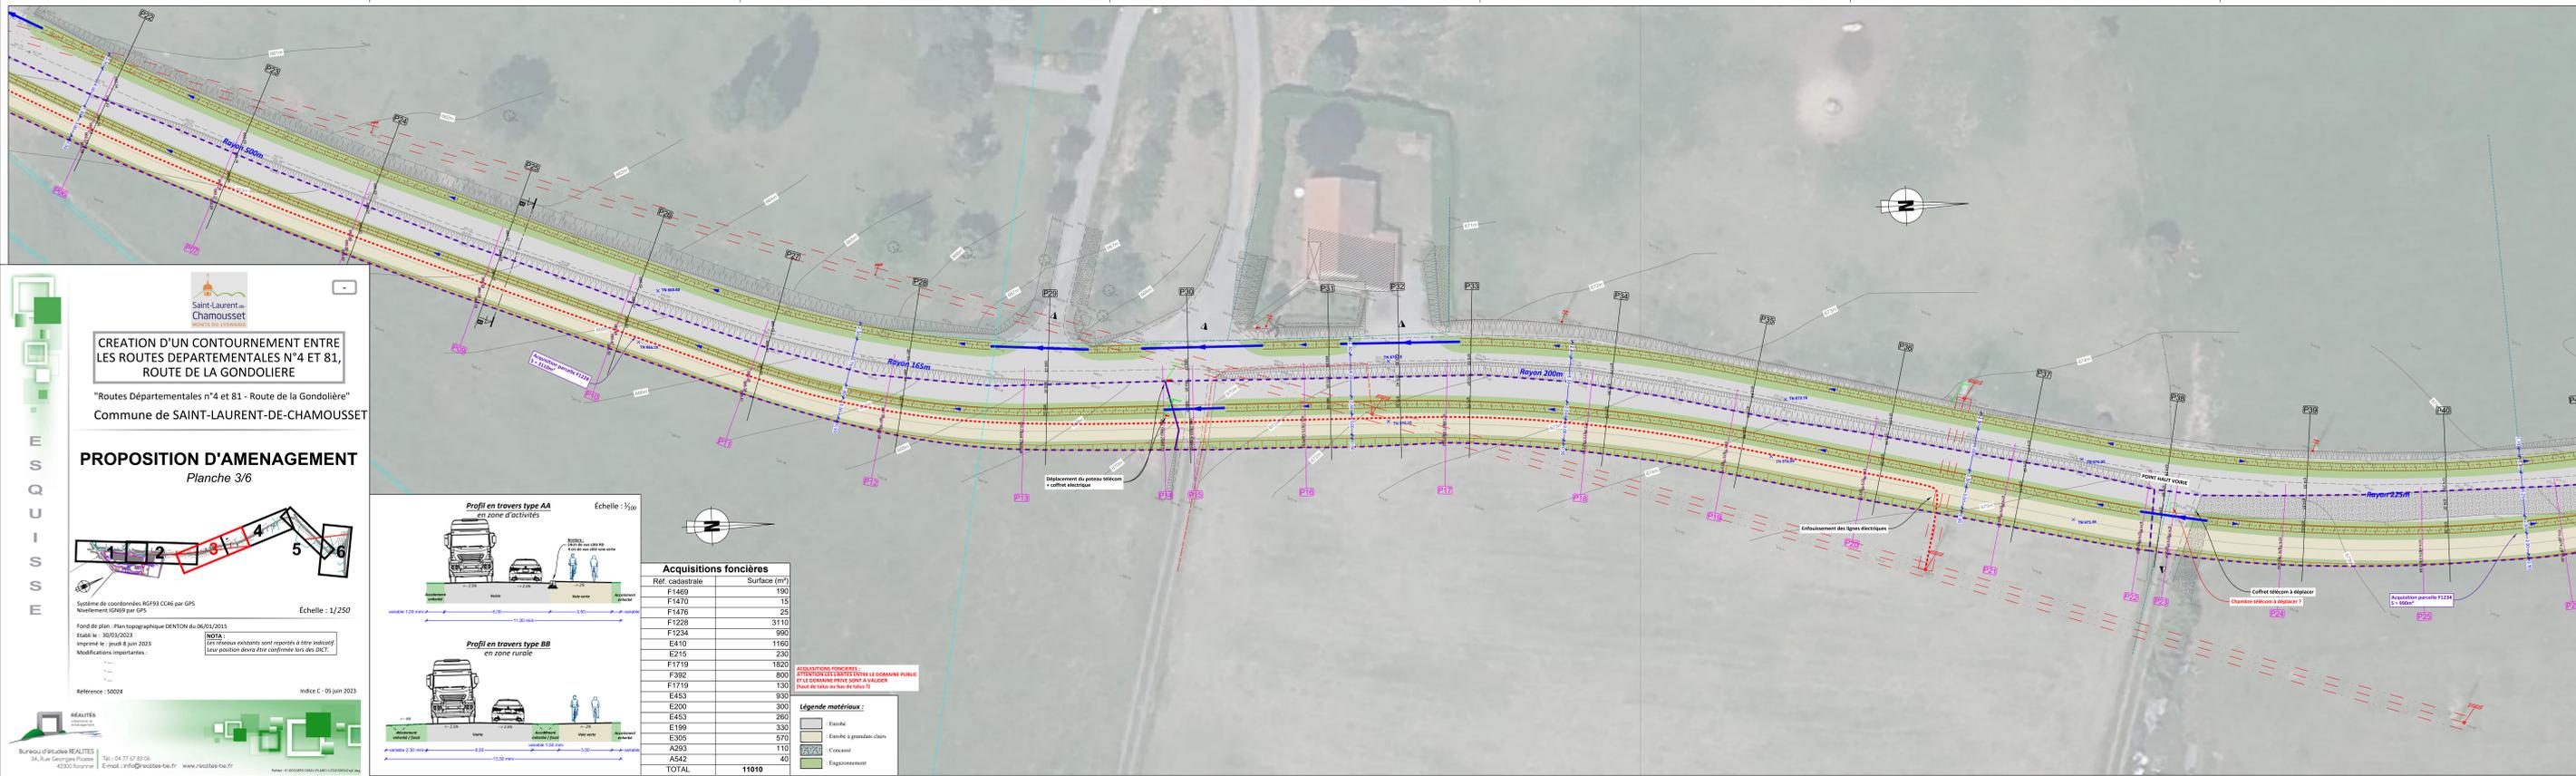

SAINT-LAURENT-DE-CHAMOUSSET

CREATION D'UN CONTOURNEMENT ENTRE LES ROUTES DEPARTEMENTALES N°4 ET 81, ROUTE DE LA GONDOLIERE
"Routes Départementales n°4 et 81 - Route de la Gondolière"
Commune de SAINT-LAURENT-DE-CHAMOUSSET

PROPOSITION D'AMENAGEMENT
Planche 3/6

ESQUISSE


1 2 3 4 5 6

Imprimé le : jeudi 8 juin 2023
Modifications importantes : Les tracés existants sont reportés à titre indicatif. Leur position devra être confirmée lors des DICT.

Échelle : 1/250

INDICE
Référence : 50024
Indice C - 05 juin 2023

REALITES
Bureau d'études REALITES

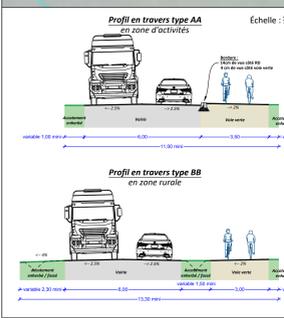


Acquisitions foncières

Réf. cadastrale	Surface (m²)
F1469	190
F1470	15
F1476	25
F1228	3110
F1234	990
F1719	1820
F392	800
F1719	130
E453	930
E200	300
E453	260
E199	330
E305	570
A293	110
A542	40
TOTAL	11010

Légende matériaux :


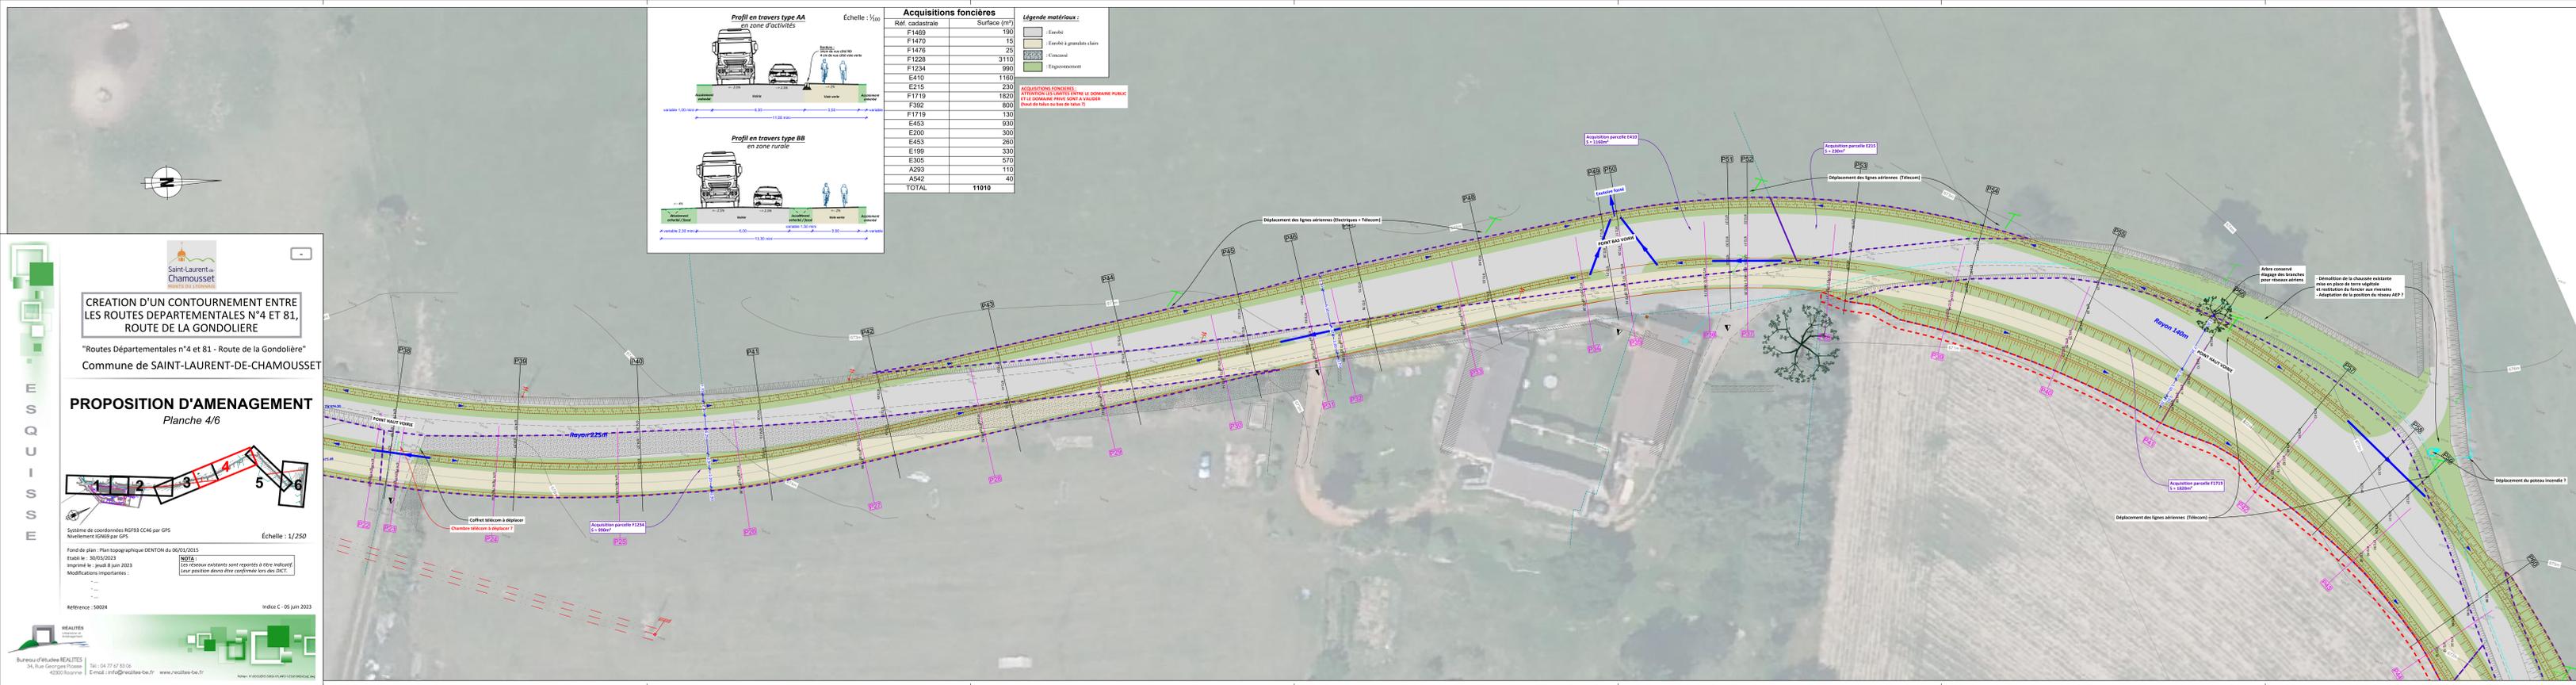

SAINT-LAURENT-DE-CHAMOUSSET

CREATION D'UN CONTOURNEMENT ENTRE LES ROUTES DEPARTEMENTALES N°4 ET 81, ROUTE DE LA GONDOLIERE
"Routes Départementales n°4 et 81 - Route de la Gondolière"
Commune de SAINT-LAURENT-DE-CHAMOUSSET

PROPOSITION D'AMENAGEMENT
Planche 4/6

ESQUISSE


1 2 3 4 5 6

Imprimé le : jeudi 8 juin 2023
Modifications importantes : Les tracés existants sont reportés à titre indicatif. Leur position devra être confirmée lors des DICT.

Échelle : 1/250

INDICE
Référence : 50024
Indice C - 05 juin 2023

REALITES
Bureau d'études REALITES

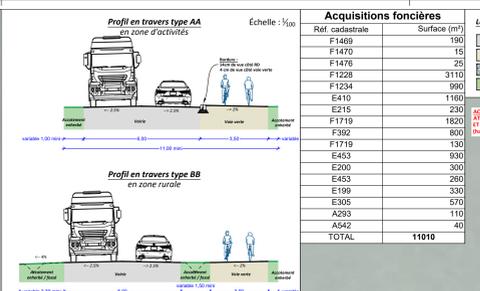

Acquisitions foncières

Réf. cadastrale	Surface (m²)
F1469	190
F1470	15
F1476	25
F1228	3110
F1234	990
F1719	1820
F392	800
F1719	130
E453	930
E200	300
E453	260
E199	330
E305	570
A293	110
A542	40
TOTAL	11010

Légende matériaux :


SAINT-LAURENT-DE-CHAMOUSSET
CRÉATION D'UN CONTOURNEMENT ENTRE LES ROUTES DÉPARTEMENTALES N°4 ET 81, ROUTE DE LA GONDOLIERE
 "Routes Départementales n°4 et 81 - Route de la Gondolière"
 Commune de SAINT-LAURENT-DE-CHAMOUSSET

PROPOSITION D'AMENAGEMENT
 Planche 5/6

Système de coordonnées: RGF93 CC46 par GPS
 Nivellement IGN69 par GPS
 Echelle: 1/250

Fond de plan: Plan topographique DENTON du 06/03/2015
 Etabli le: 30/03/2023
 Imprimé le: jeudi 8 juin 2023
 Modifications importantes:

REALTIES
 Bureau d'études REALTIES
 34, Rue Georges Pousse
 42300 Roonne
 Tél: 04 77 67 83 06
 E-mail: info@realties-be.fr
 www.realties-be.fr


Acquisitions foncières

Réf. cadastrale	Surface (m ²)
F1469	190
F1470	15
F1476	25
F1228	3110
F1234	990
E410	1160
E215	230
F1719	1820
F392	800
F1719	130
E453	930
E200	300
E453	260
E199	330
E305	570
A293	110
A542	40
TOTAL	11010

Légende matériaux:

- Erosé
- Erosé à granulats clairs
- Concrété
- Engazonnement

ACQUISITIONS FONCIÈRES:
 ATTENTION LES LIMITES ENTRE LE DOMAINE PUBLIC ET LE DOMAINE PRIVÉ SONT À VALIDER (Droit de talus ou bas de talus ?)

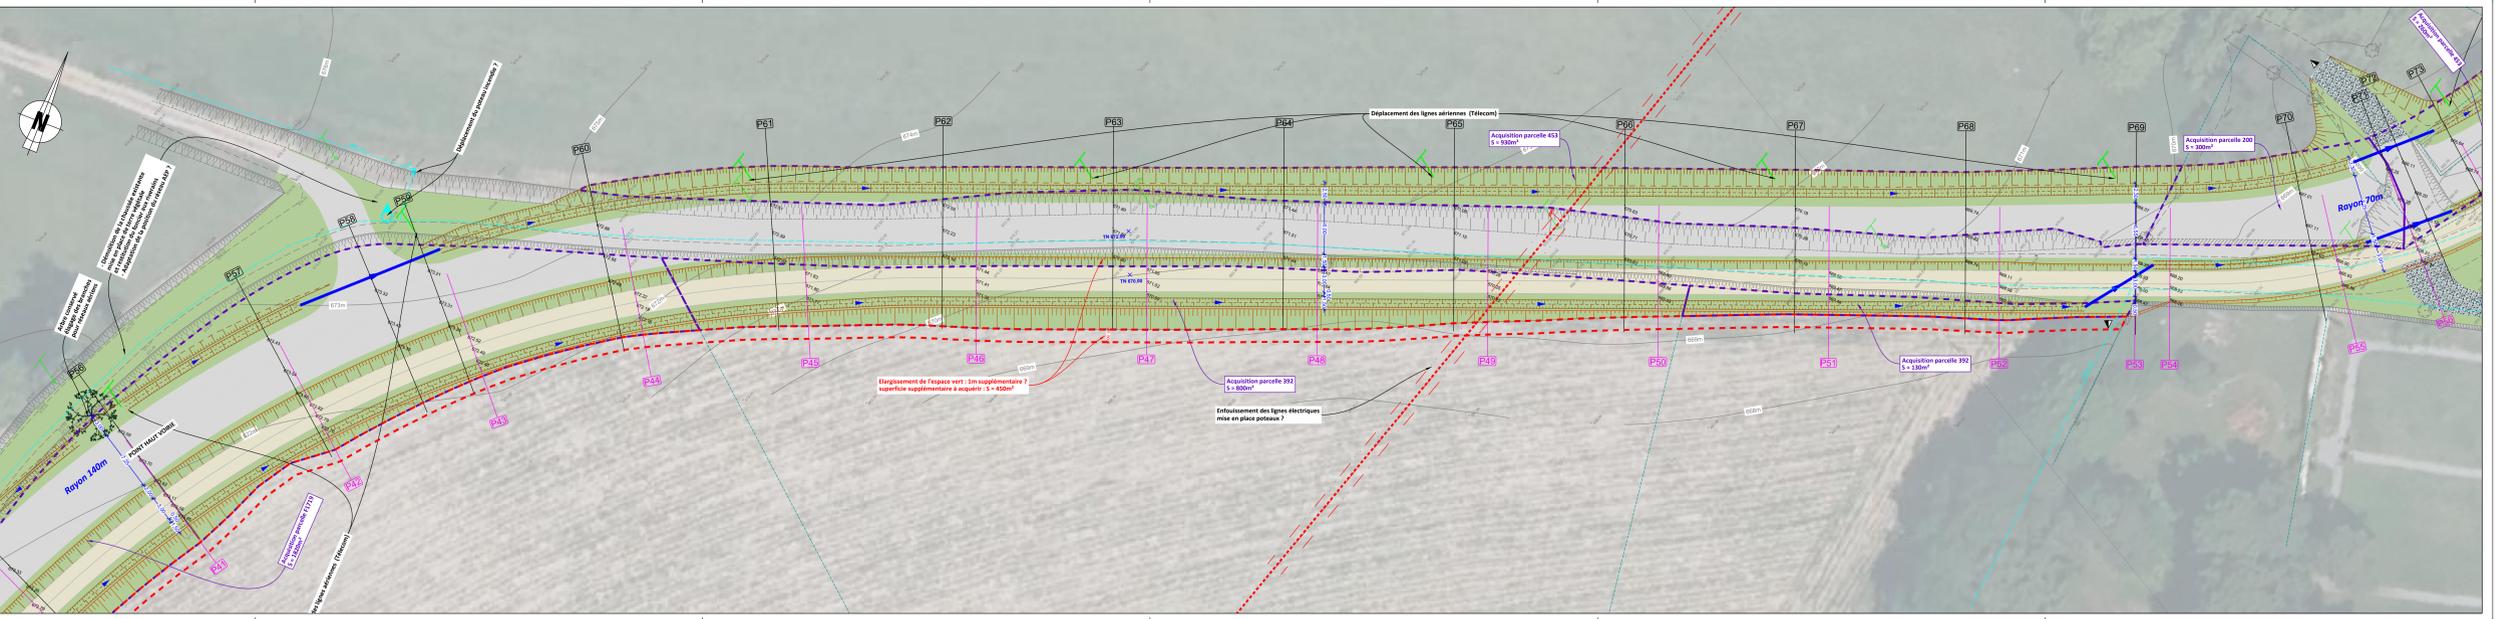

SAINT-LAURENT-DE-CHAMOUSSET
CRÉATION D'UN CONTOURNEMENT ENTRE LES ROUTES DÉPARTEMENTALES N°4 ET 81, ROUTE DE LA GONDOLIERE
 "Routes Départementales n°4 et 81 - Route de la Gondolière"
 Commune de SAINT-LAURENT-DE-CHAMOUSSET

PROPOSITION D'AMENAGEMENT
 Planche 6/6

Système de coordonnées: RGF93 CC46 par GPS
 Nivellement IGN69 par GPS
 Echelle: 1/250

Fond de plan: Plan topographique DENTON du 06/03/2015
 Etabli le: 30/03/2023
 Imprimé le: jeudi 8 juin 2023
 Modifications importantes:

REALTIES
 Bureau d'études REALTIES
 34, Rue Georges Pousse
 42300 Roonne
 Tél: 04 77 67 83 06
 E-mail: info@realties-be.fr
 www.realties-be.fr




Acquisitions foncières

Réf. cadastrale	Surface (m ²)
F1469	190
F1470	15
F1476	25
F1228	3110
F1234	990
E410	1160
E215	230
F1719	1820
F392	800
F1719	130
E453	930
E200	300
E453	260
E199	330
E305	570
A293	110
A542	40
TOTAL	11010

Légende matériaux:

- Erosé
- Erosé à granulats clairs
- Concrété
- Engazonnement

ACQUISITIONS FONCIÈRES:
 ATTENTION LES LIMITES ENTRE LE DOMAINE PUBLIC ET LE DOMAINE PRIVÉ SONT À VALIDER (Droit de talus ou bas de talus ?)

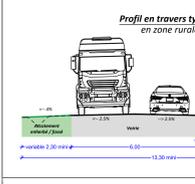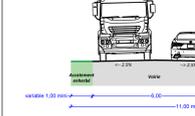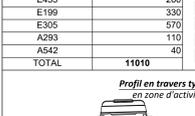

SAINT-LAURENT-DE-CHAMOUSSET
MONTS DU LYONNAIS

**CREATION D'UNE BOUCLE
MODES ACTIFS**

"Routes Départementales n°4 et 81 - Route de la Gondolière"
Commune de SAINT-LAURENT-DE-CHAMOUSSET


PROPOSITION D'AMENAGEMENT
Liaison RD4 - Le Bourg
Planche 1/4

Système de coordonnées RGF93 CC46 (Niveau TERIA)
Nivellement NGF - IGN69 par GPS (Réseau TERIA) Échelle : 1/250

Fond de plan : Plan topographique PIGEON TOINON du 22/09/2023
Indice B - 16 octobre 2023
Imprimé le : mardi 17 octobre 2023
Réfèrent : Cyrille TUFFET
Référence : 50024

OPQIBI cinov

REALITES Urbanisme et Aménagement
34, Rue Georges Plasse - 42300 Roanne
Tél : 04 77 67 83 06 info@realites.be.fr
www.realites.be.fr

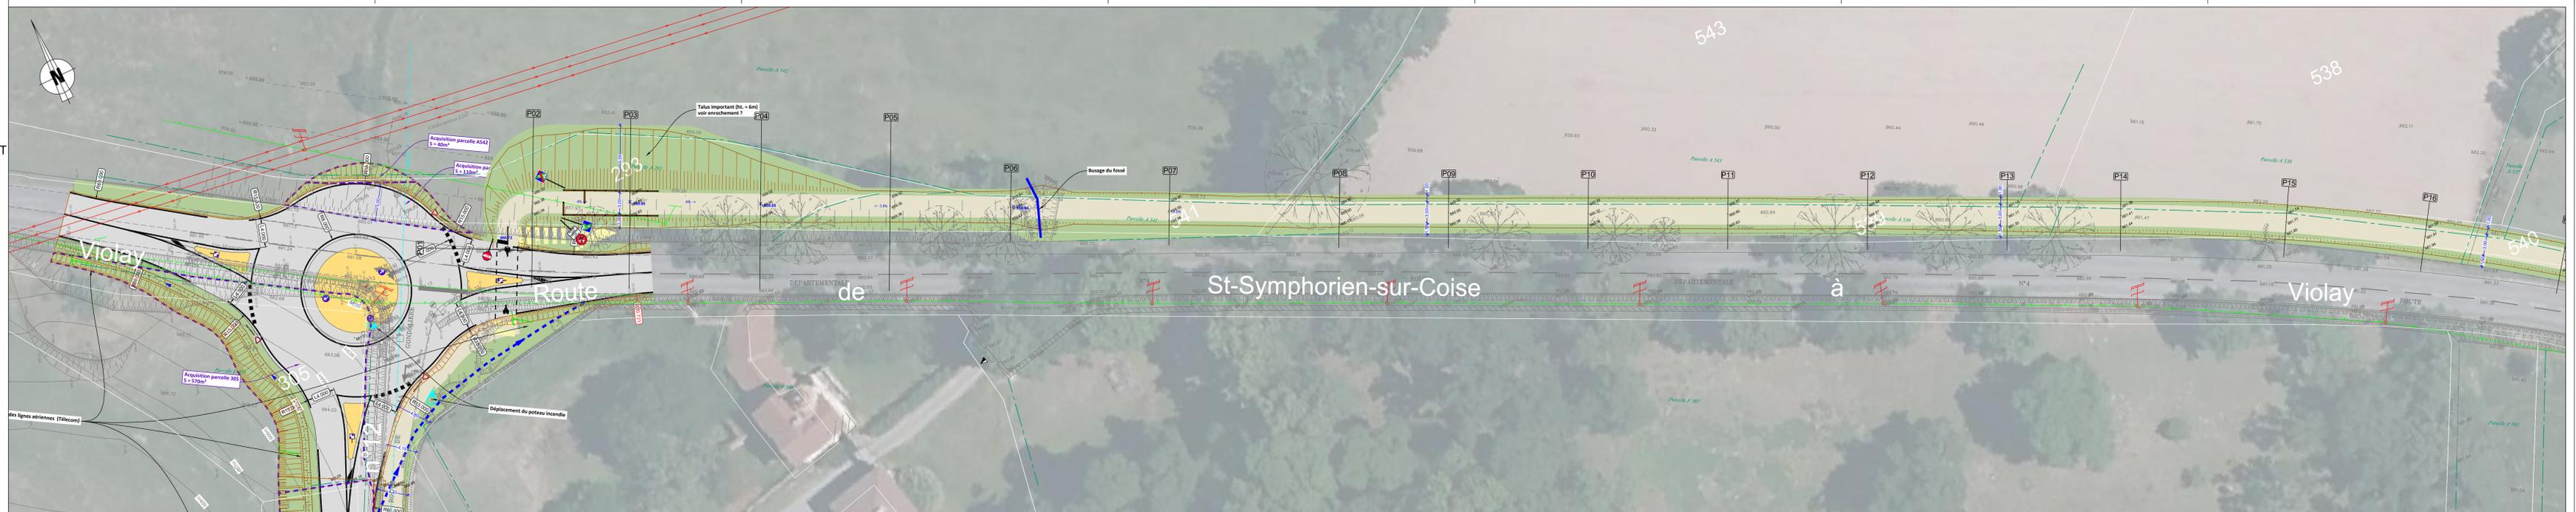

SAINT-LAURENT-DE-CHAMOUSSET
MONTS DU LYONNAIS

**CREATION D'UNE BOUCLE
MODES ACTIFS**

"Routes Départementales n°4 et 81 - Route de la Gondolière"
Commune de SAINT-LAURENT-DE-CHAMOUSSET


PROPOSITION D'AMENAGEMENT
Liaison RD4 - Le Bourg
Planche 2/4

Système de coordonnées RGF93 CC46 (Niveau TERIA)
Nivellement NGF - IGN69 par GPS (Réseau TERIA) Échelle : 1/250

Fond de plan : Plan topographique PIGEON TOINON du 22/09/2023
Indice B - 16 octobre 2023
Imprimé le : mardi 17 octobre 2023
Réfèrent : Cyrille TUFFET
Référence : 50024

OPQIBI cinov

REALITES Urbanisme et Aménagement
34, Rue Georges Plasse - 42300 Roanne
Tél : 04 77 67 83 06 info@realites.be.fr
www.realites.be.fr

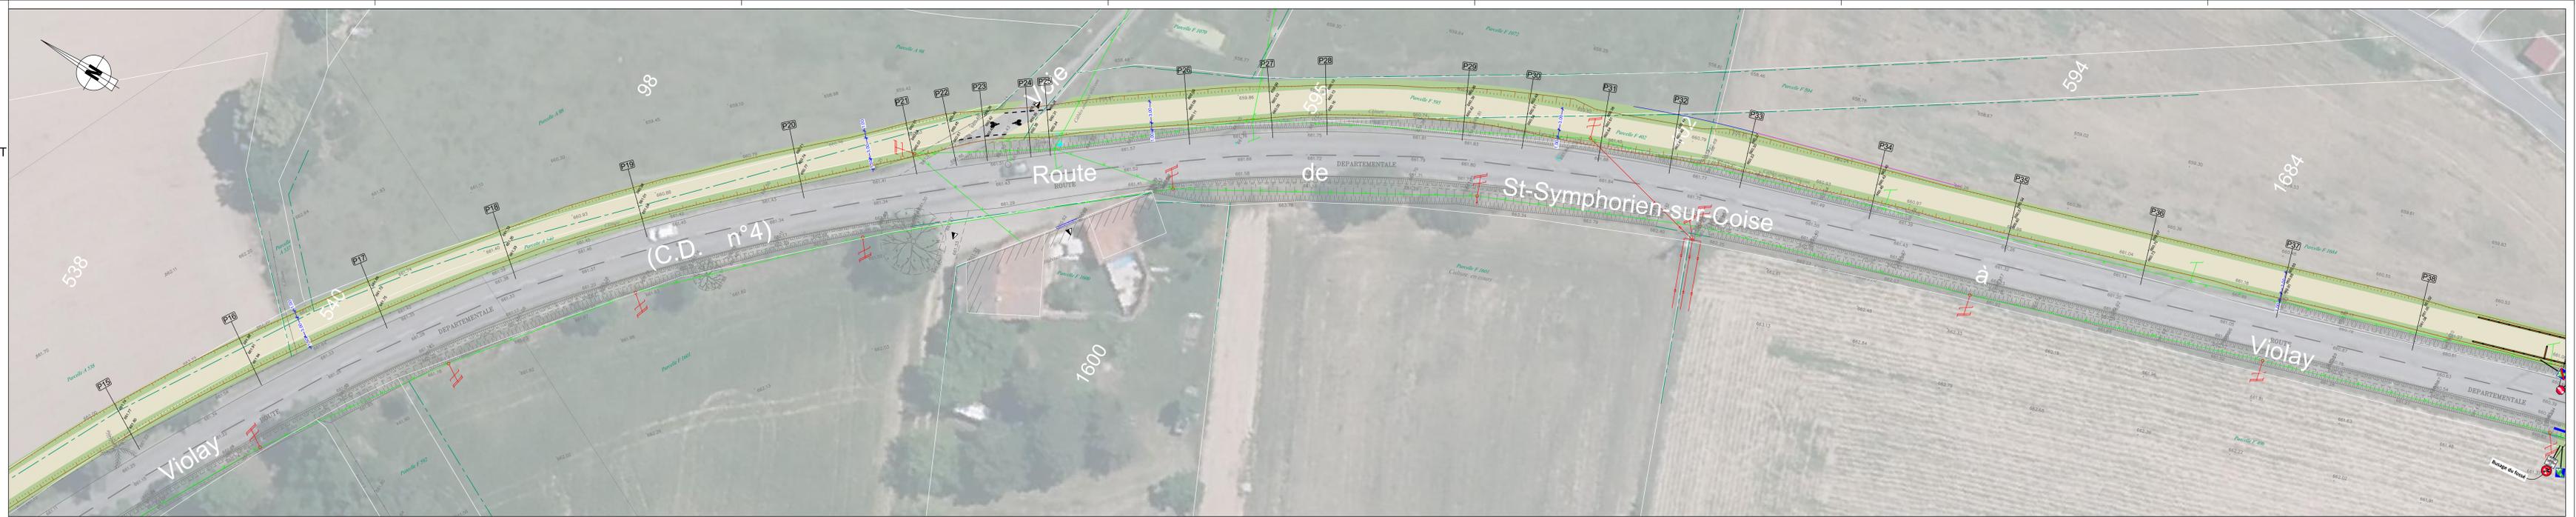



ESQUISSE



CREATION D'UNE BOUCLE MODES ACTIFS


"Routes Départementales n°4 et 81 - Route de la Gondolière"
Commune de SAINT-LAURENT-DE-CHAMOUSSET

PROPOSITION D'AMENAGEMENT

Liaison RD4 - Le Bourg
Planche 3/4 - VARIANTE 1

Système de coordonnées RGFP3 CC46 (Réseau TERIA)
Nivellement NGF - IGN69 par GPS (Réseau TERIA) Échelle : 1/250

Fond de plan : Plan topographique PIGEON TOINON du 22/09/2023
Indice B - 16 octobre 2023
Imprimé le : mardi 17 octobre 2023
Référént : Cynille TUFFET
Référence : S0024

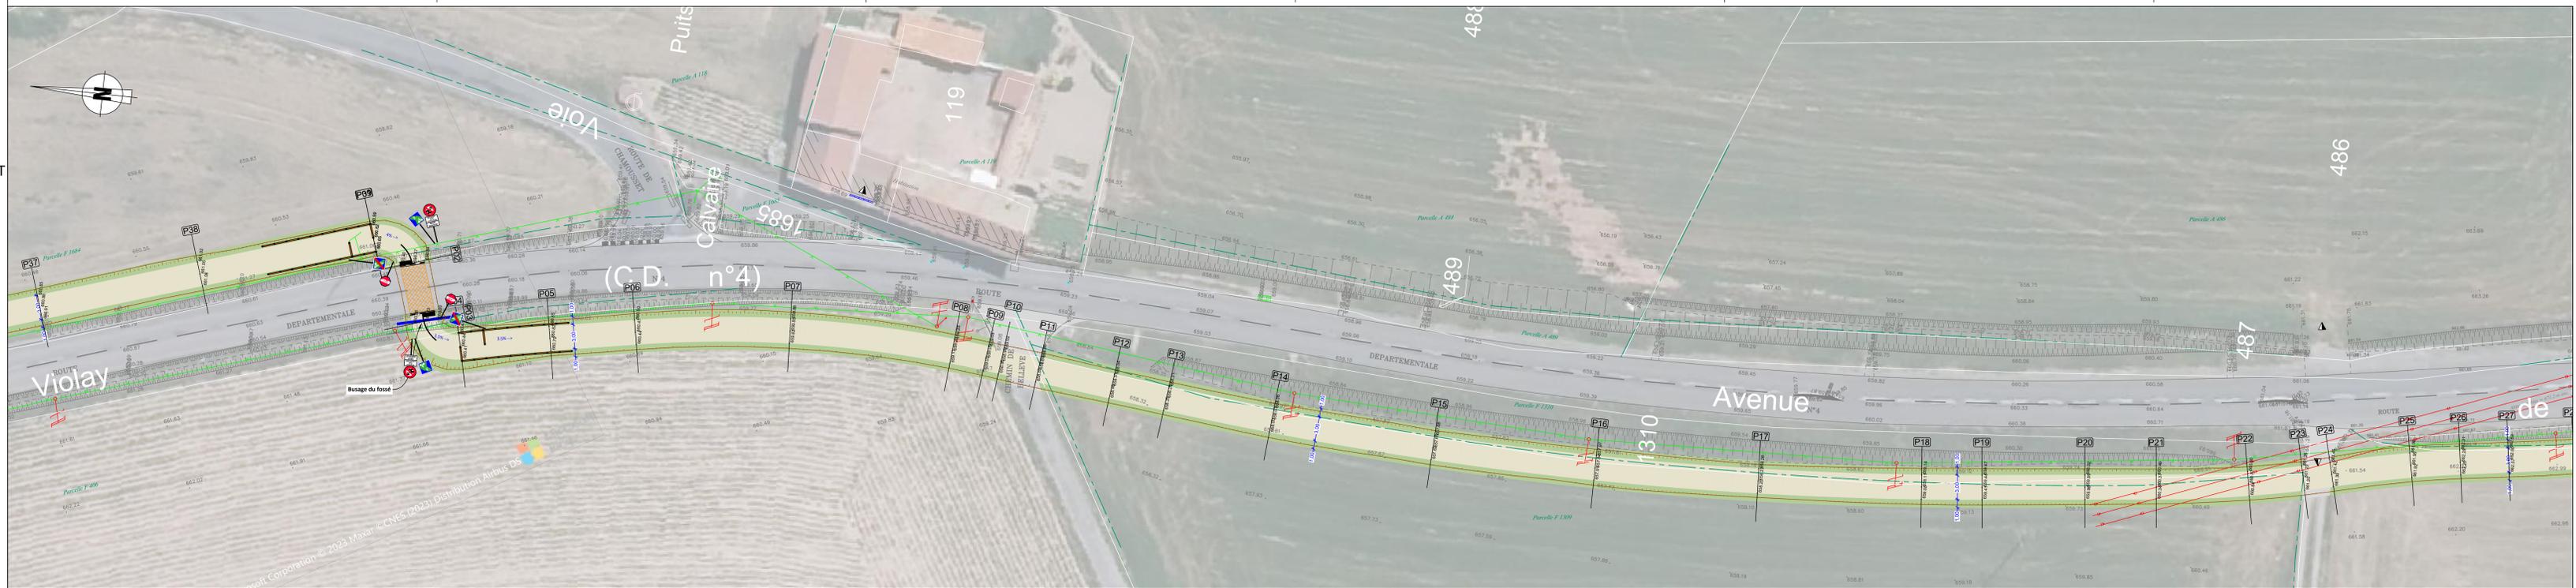

ESQUISSE



CREATION D'UNE BOUCLE MODES ACTIFS


"Routes Départementales n°4 et 81 - Route de la Gondolière"
Commune de SAINT-LAURENT-DE-CHAMOUSSET

PROPOSITION D'AMENAGEMENT

Liaison RD4 - Le Bourg
Planche 4/4 - VARIANTE 1

Système de coordonnées RGFP3 CC46 (Réseau TERIA)
Nivellement NGF - IGN69 par GPS (Réseau TERIA) Échelle : 1/250

Fond de plan : Plan topographique PIGEON TOINON du 22/09/2023
Indice B - 16 octobre 2023
Imprimé le : mardi 17 octobre 2023
Référént : Cynille TUFFET
Référence : S0024

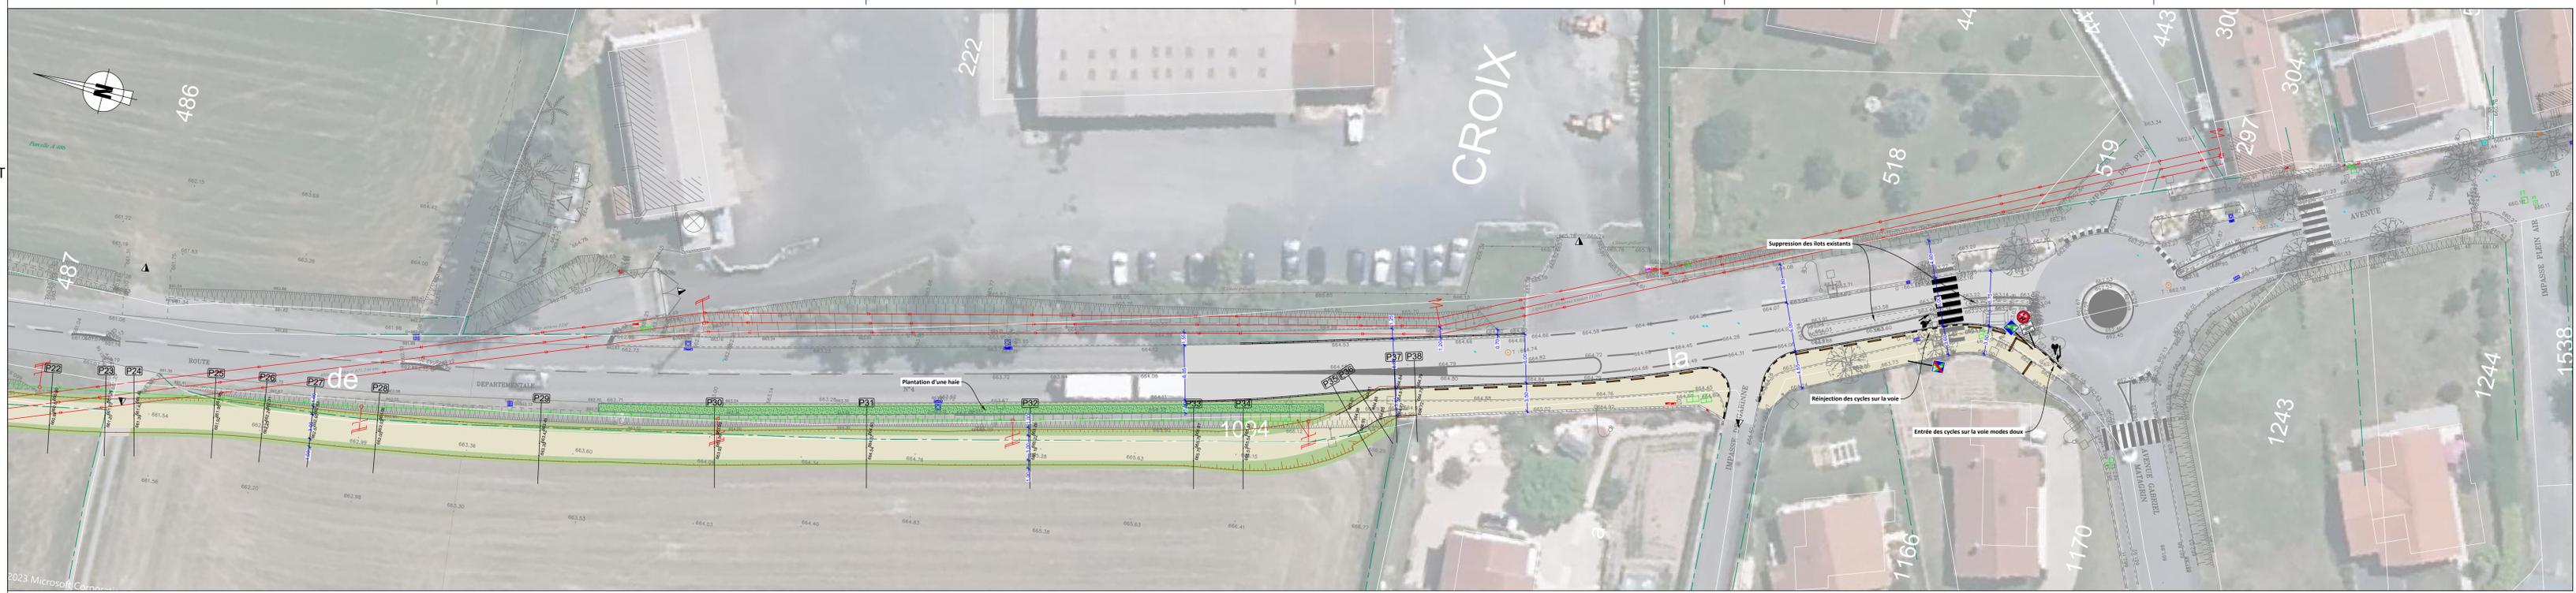



ESQUISSE



CREATION D'UNE BOUCLE MODES ACTIFS


"Routes Départementales n°4 et 81 - Route de la Gondolière"
Commune de SAINT-LAURENT-DE-CHAMOUSSET

PROPOSITION D'AMENAGEMENT

Liaison Z.A. - Le Bourg
Planche 1/2

Système de coordonnées RGF93 CC46 (Réseau TERIA)
Nivellement NGF - IGN69 par GPS (Réseau TERIA) Échelle : 1/250
Fond de plan : Plan topographique PIGEON TOINON du 22/09/2023
Indice A - 26 septembre 2023
Imprimé le : mardi 26 septembre 2023
Rédigé par : Cyrille TUFFET
Référence : 50024

REALITES Urbanisme et Aménagement
34, Rue Georges Plasse - 42300 Roanne
Tél : 04 77 67 83 06 info@realites.be.fr
www.realites.be.fr

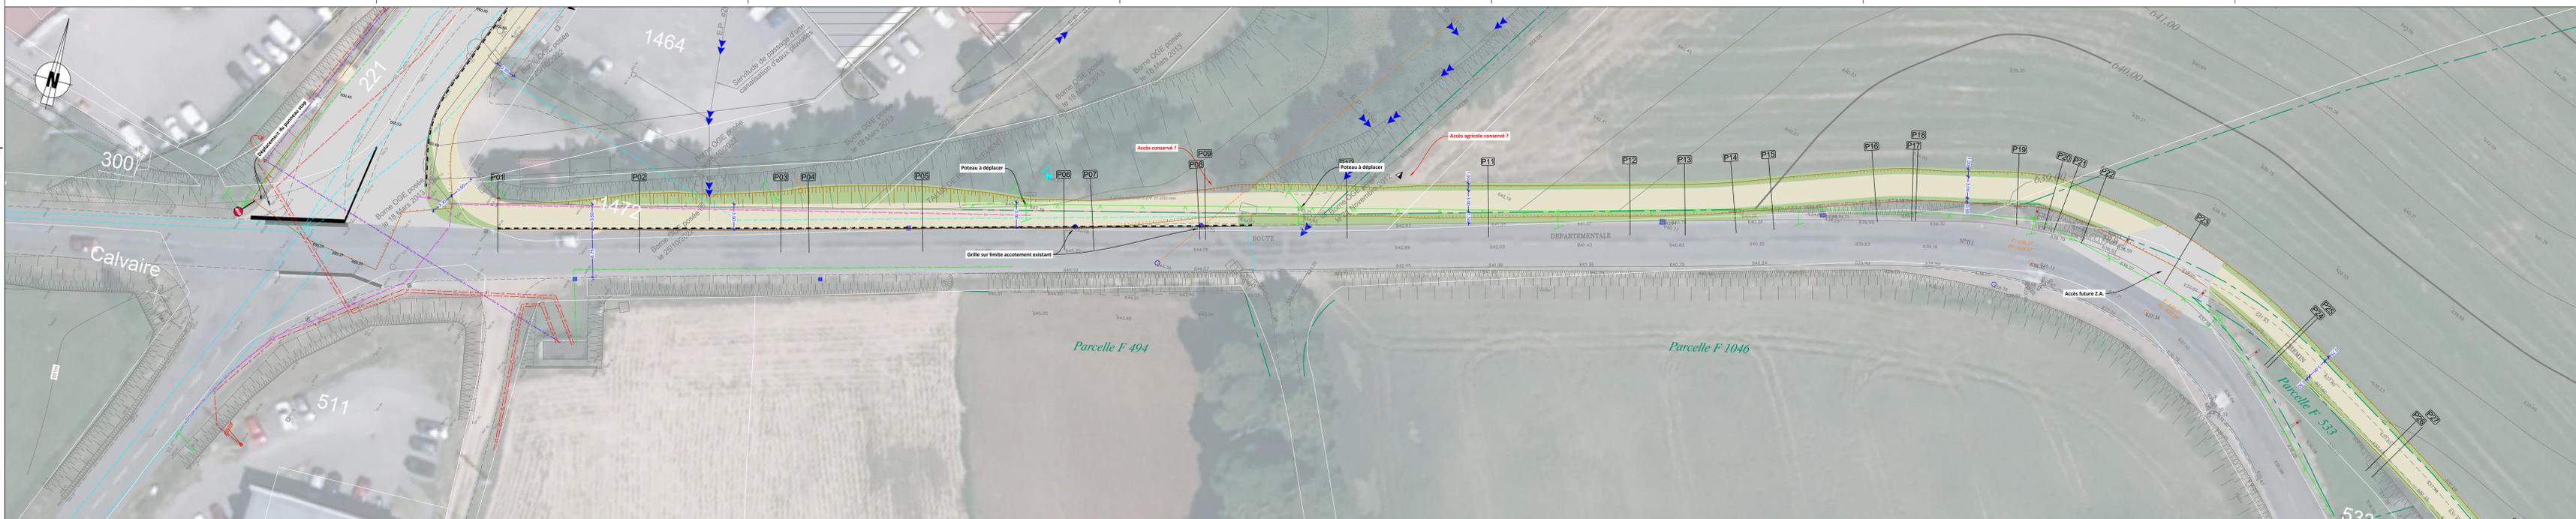

ESQUISSE



CREATION D'UNE BOUCLE MODES ACTIFS

"Routes Départementales n°4 et 81 - Route de la Gondolière"
Commune de SAINT-LAURENT-DE-CHAMOUSSET

PROPOSITION D'AMENAGEMENT

Liaison Z.A. - Le Bourg
Planche 2/2

Système de coordonnées RGF93 CC46 (Réseau TERIA)
Nivellement NGF - IGN69 par GPS (Réseau TERIA) Échelle : 1/250
Fond de plan : Plan topographique PIGEON TOINON du 22/09/2023
Indice A - 26 septembre 2023
Imprimé le : mardi 26 septembre 2023
Rédigé par : Cyrille TUFFET
Référence : 50024

REALITES Urbanisme et Aménagement
34, Rue Georges Plasse - 42300 Roanne
Tél : 04 77 67 83 06 info@realites.be.fr
www.realites.be.fr

