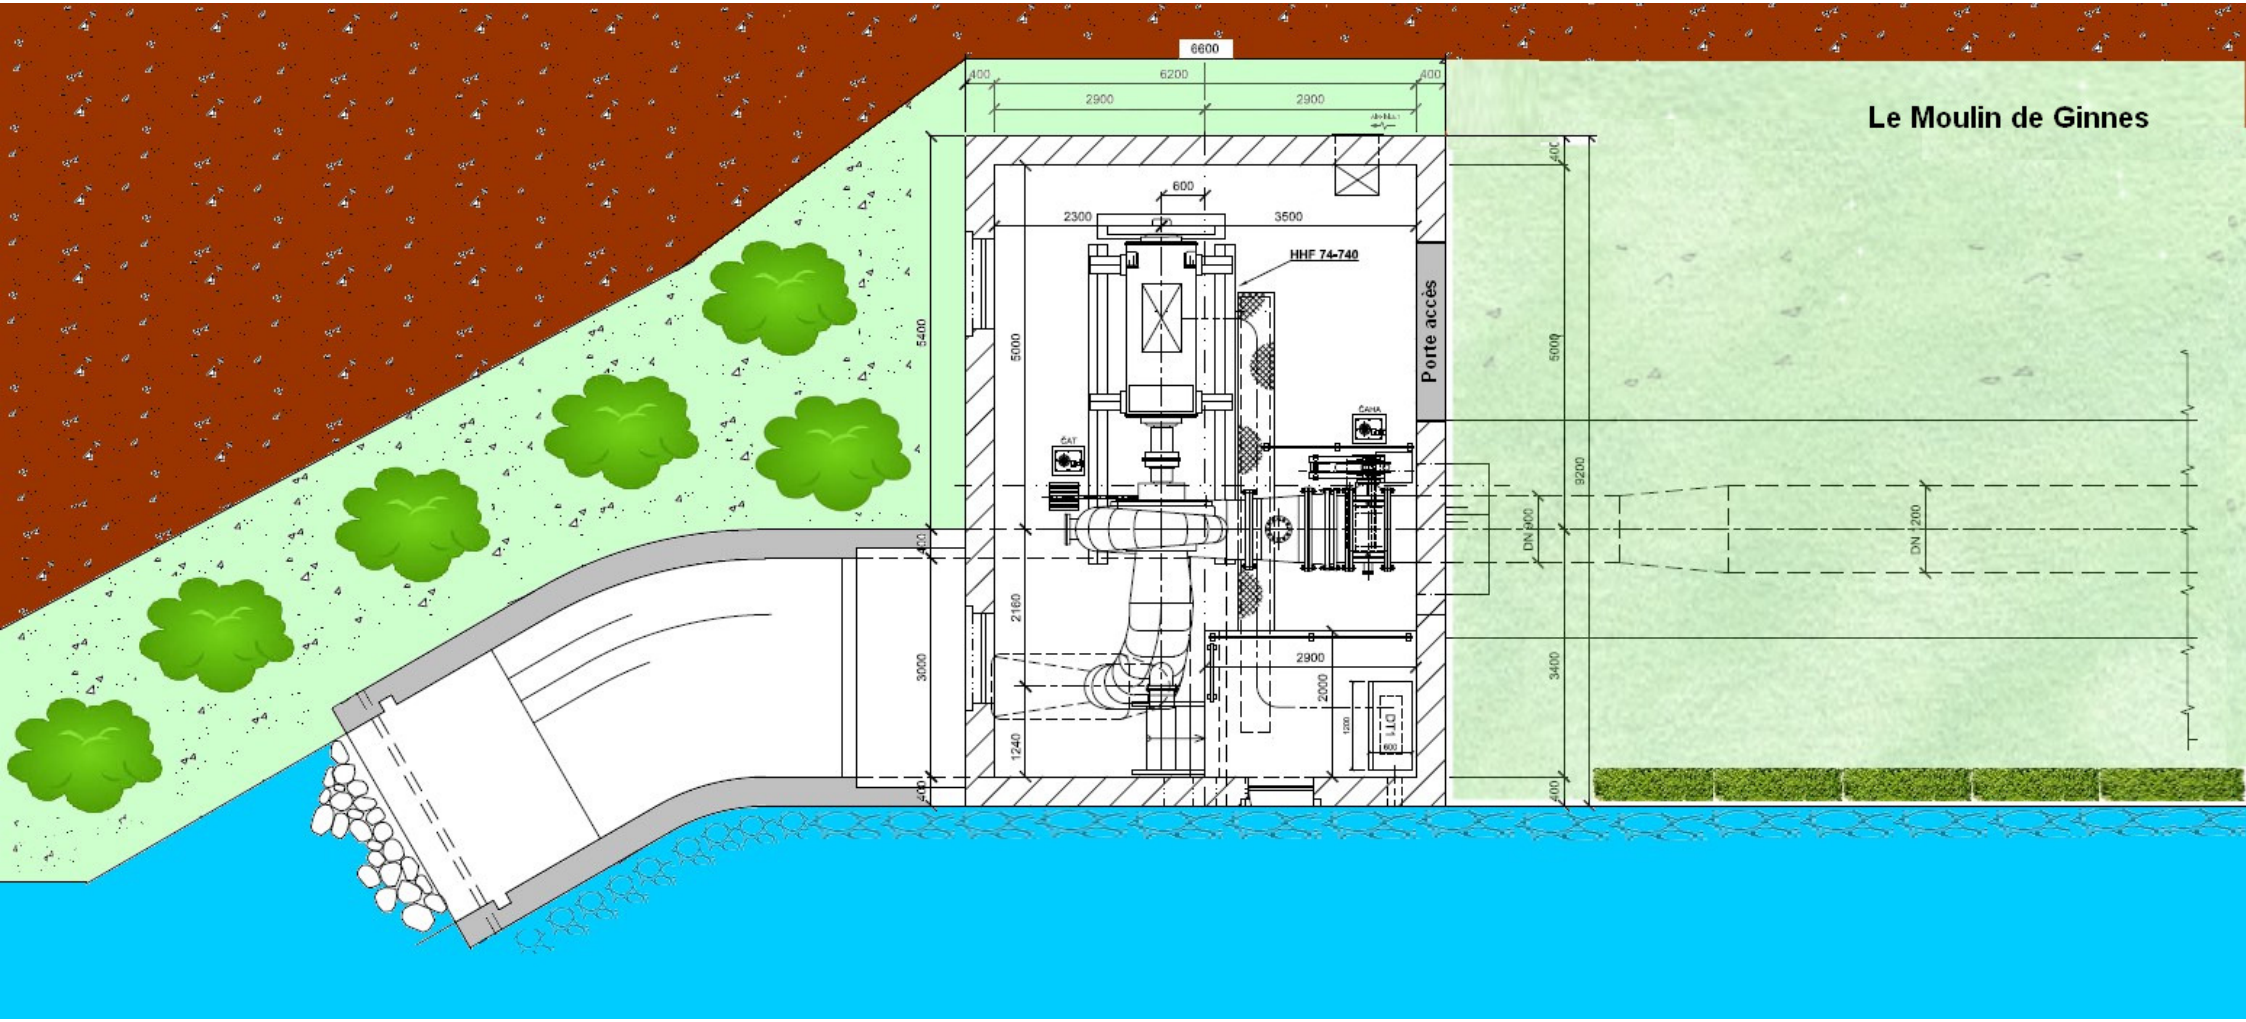
Le Moulin de Ginnes
6600
6200
400
2900
2900
600
2300
3500
HHF 74-740
Porte accès
5400
5000
ČAT
ČAHA
2160
3000
1240
2900
2000
DT1
9200
DN 900
DN 1200
3400