


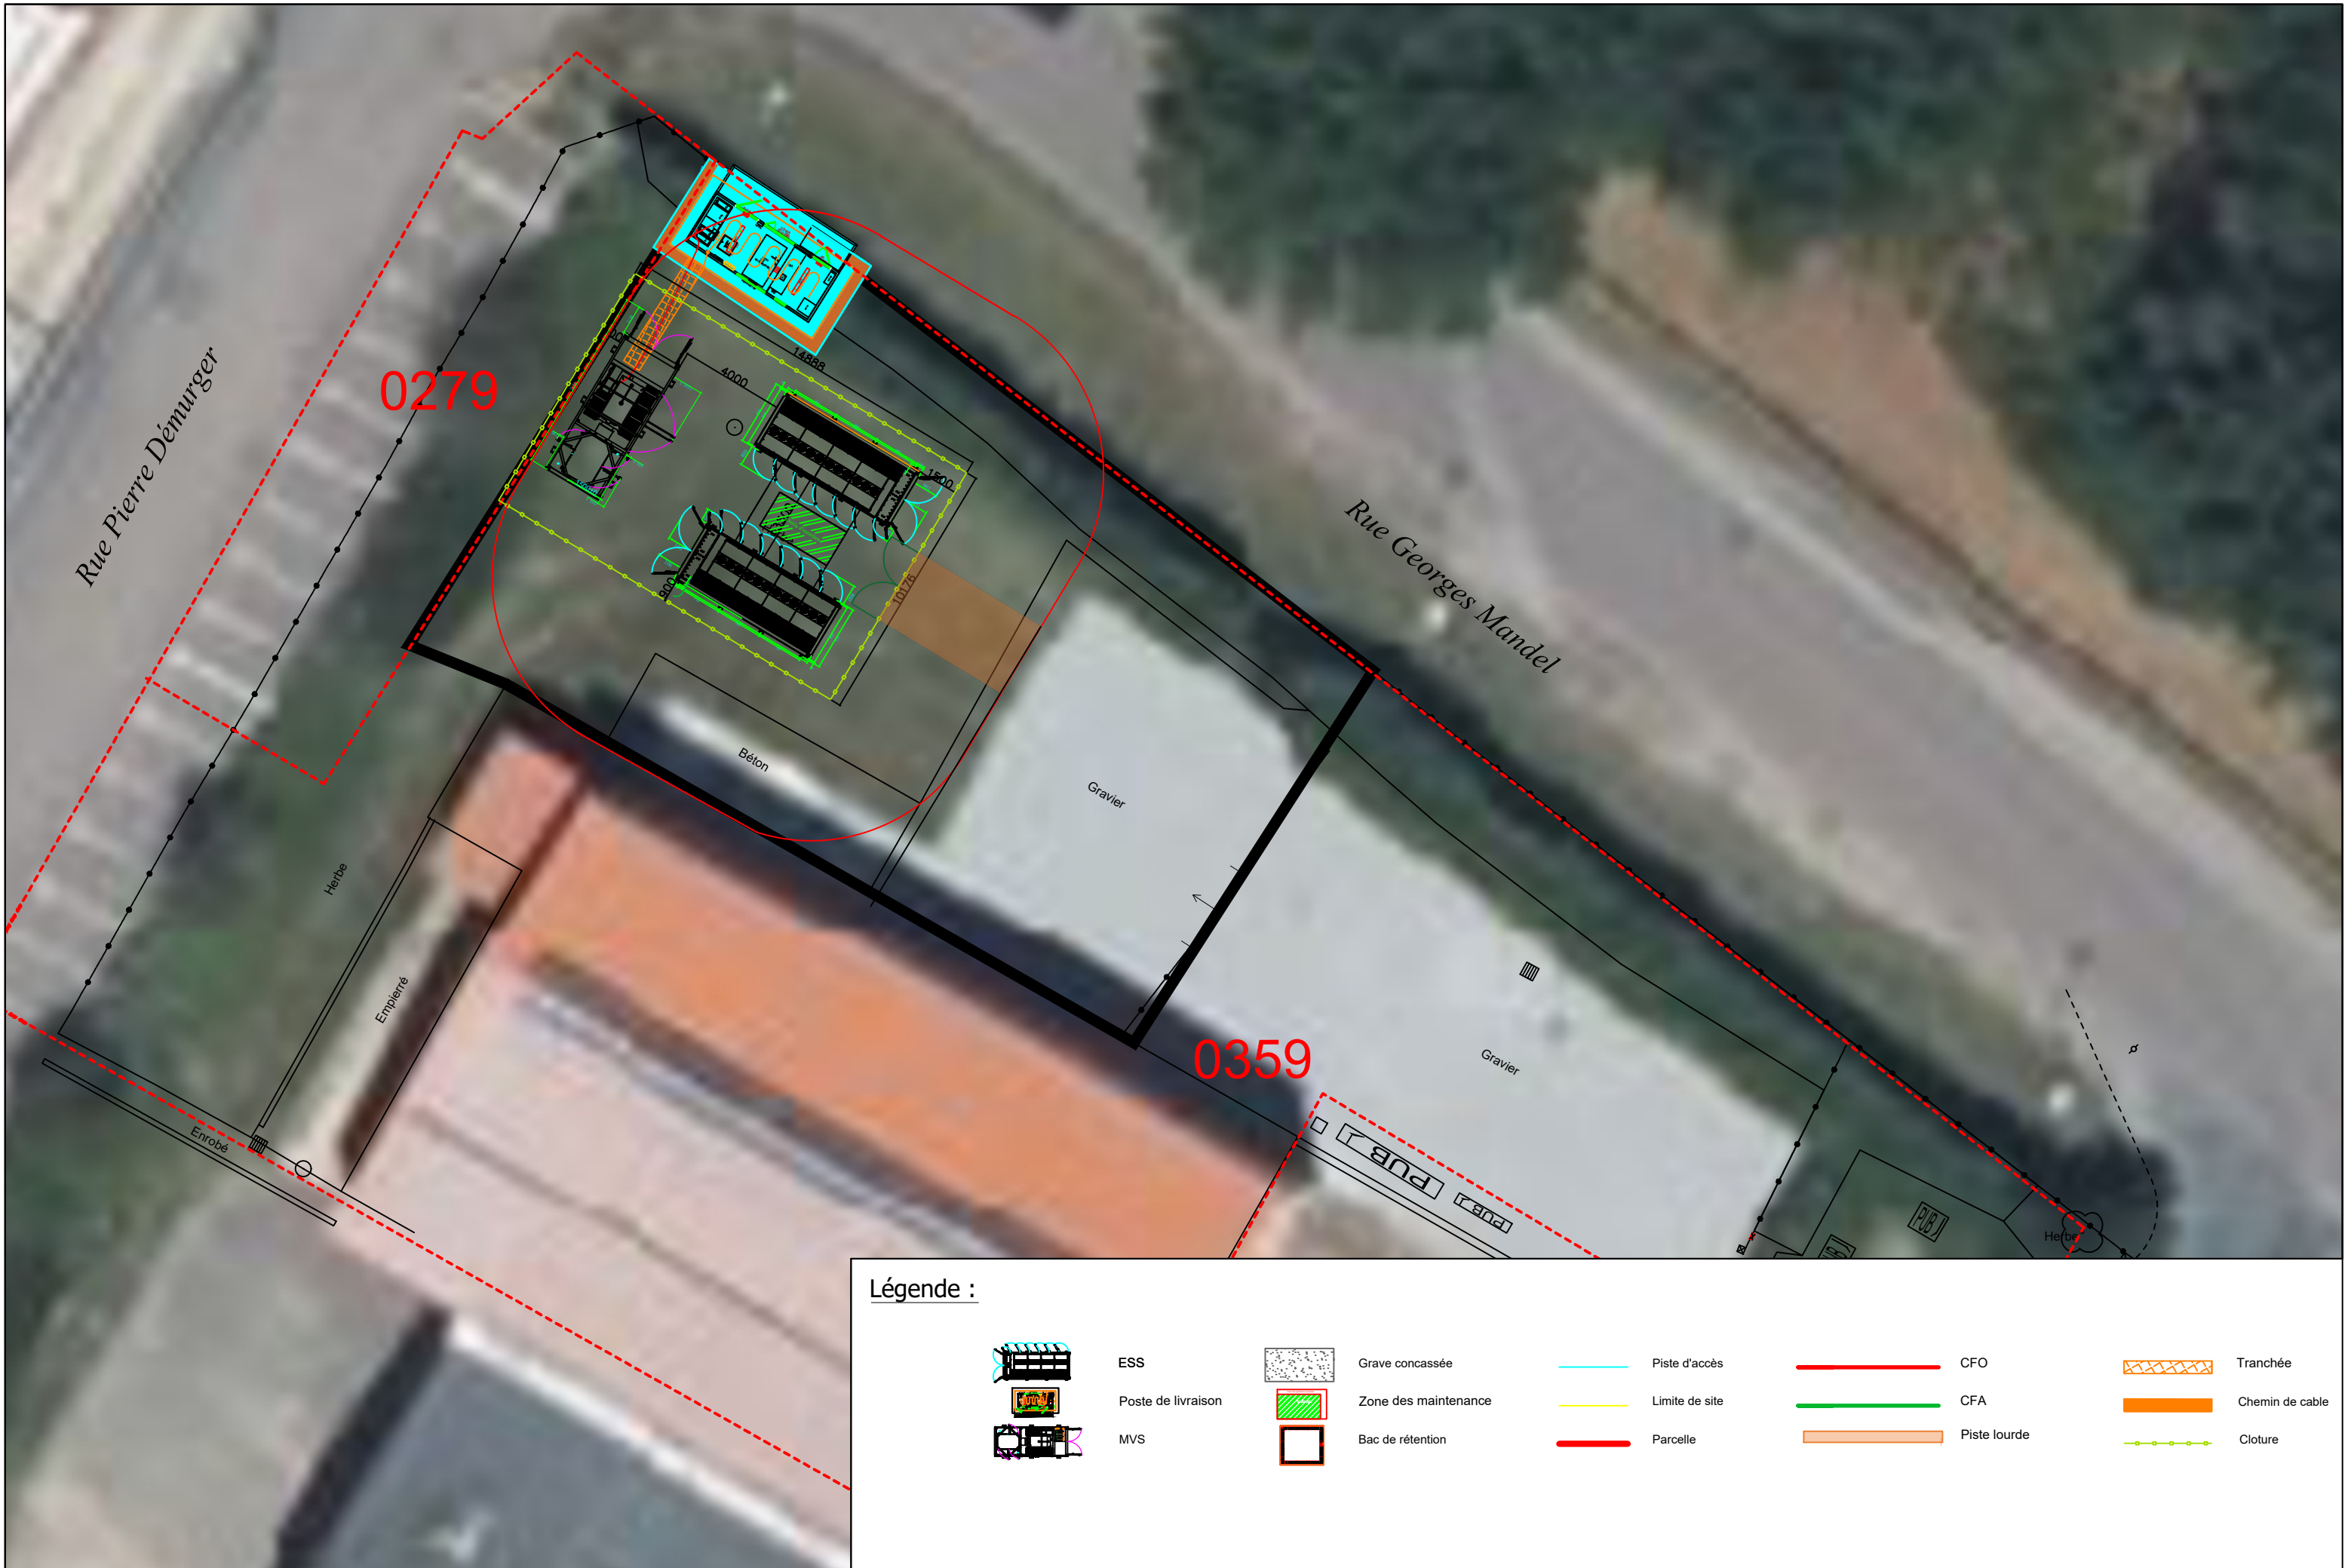

Légende :



ESS



Grave concassée



Piste d'accès



CFO



Tranchée



Poste de livraison



Zone des maintenance



Limite de site



CFA



Chemin de cable



MVS



Bac de rétention



Parcelle



Piste lourde



Cloture