


PLAN DE DEVIATION DE RN102 EXISTANTE

Ech:1/1000

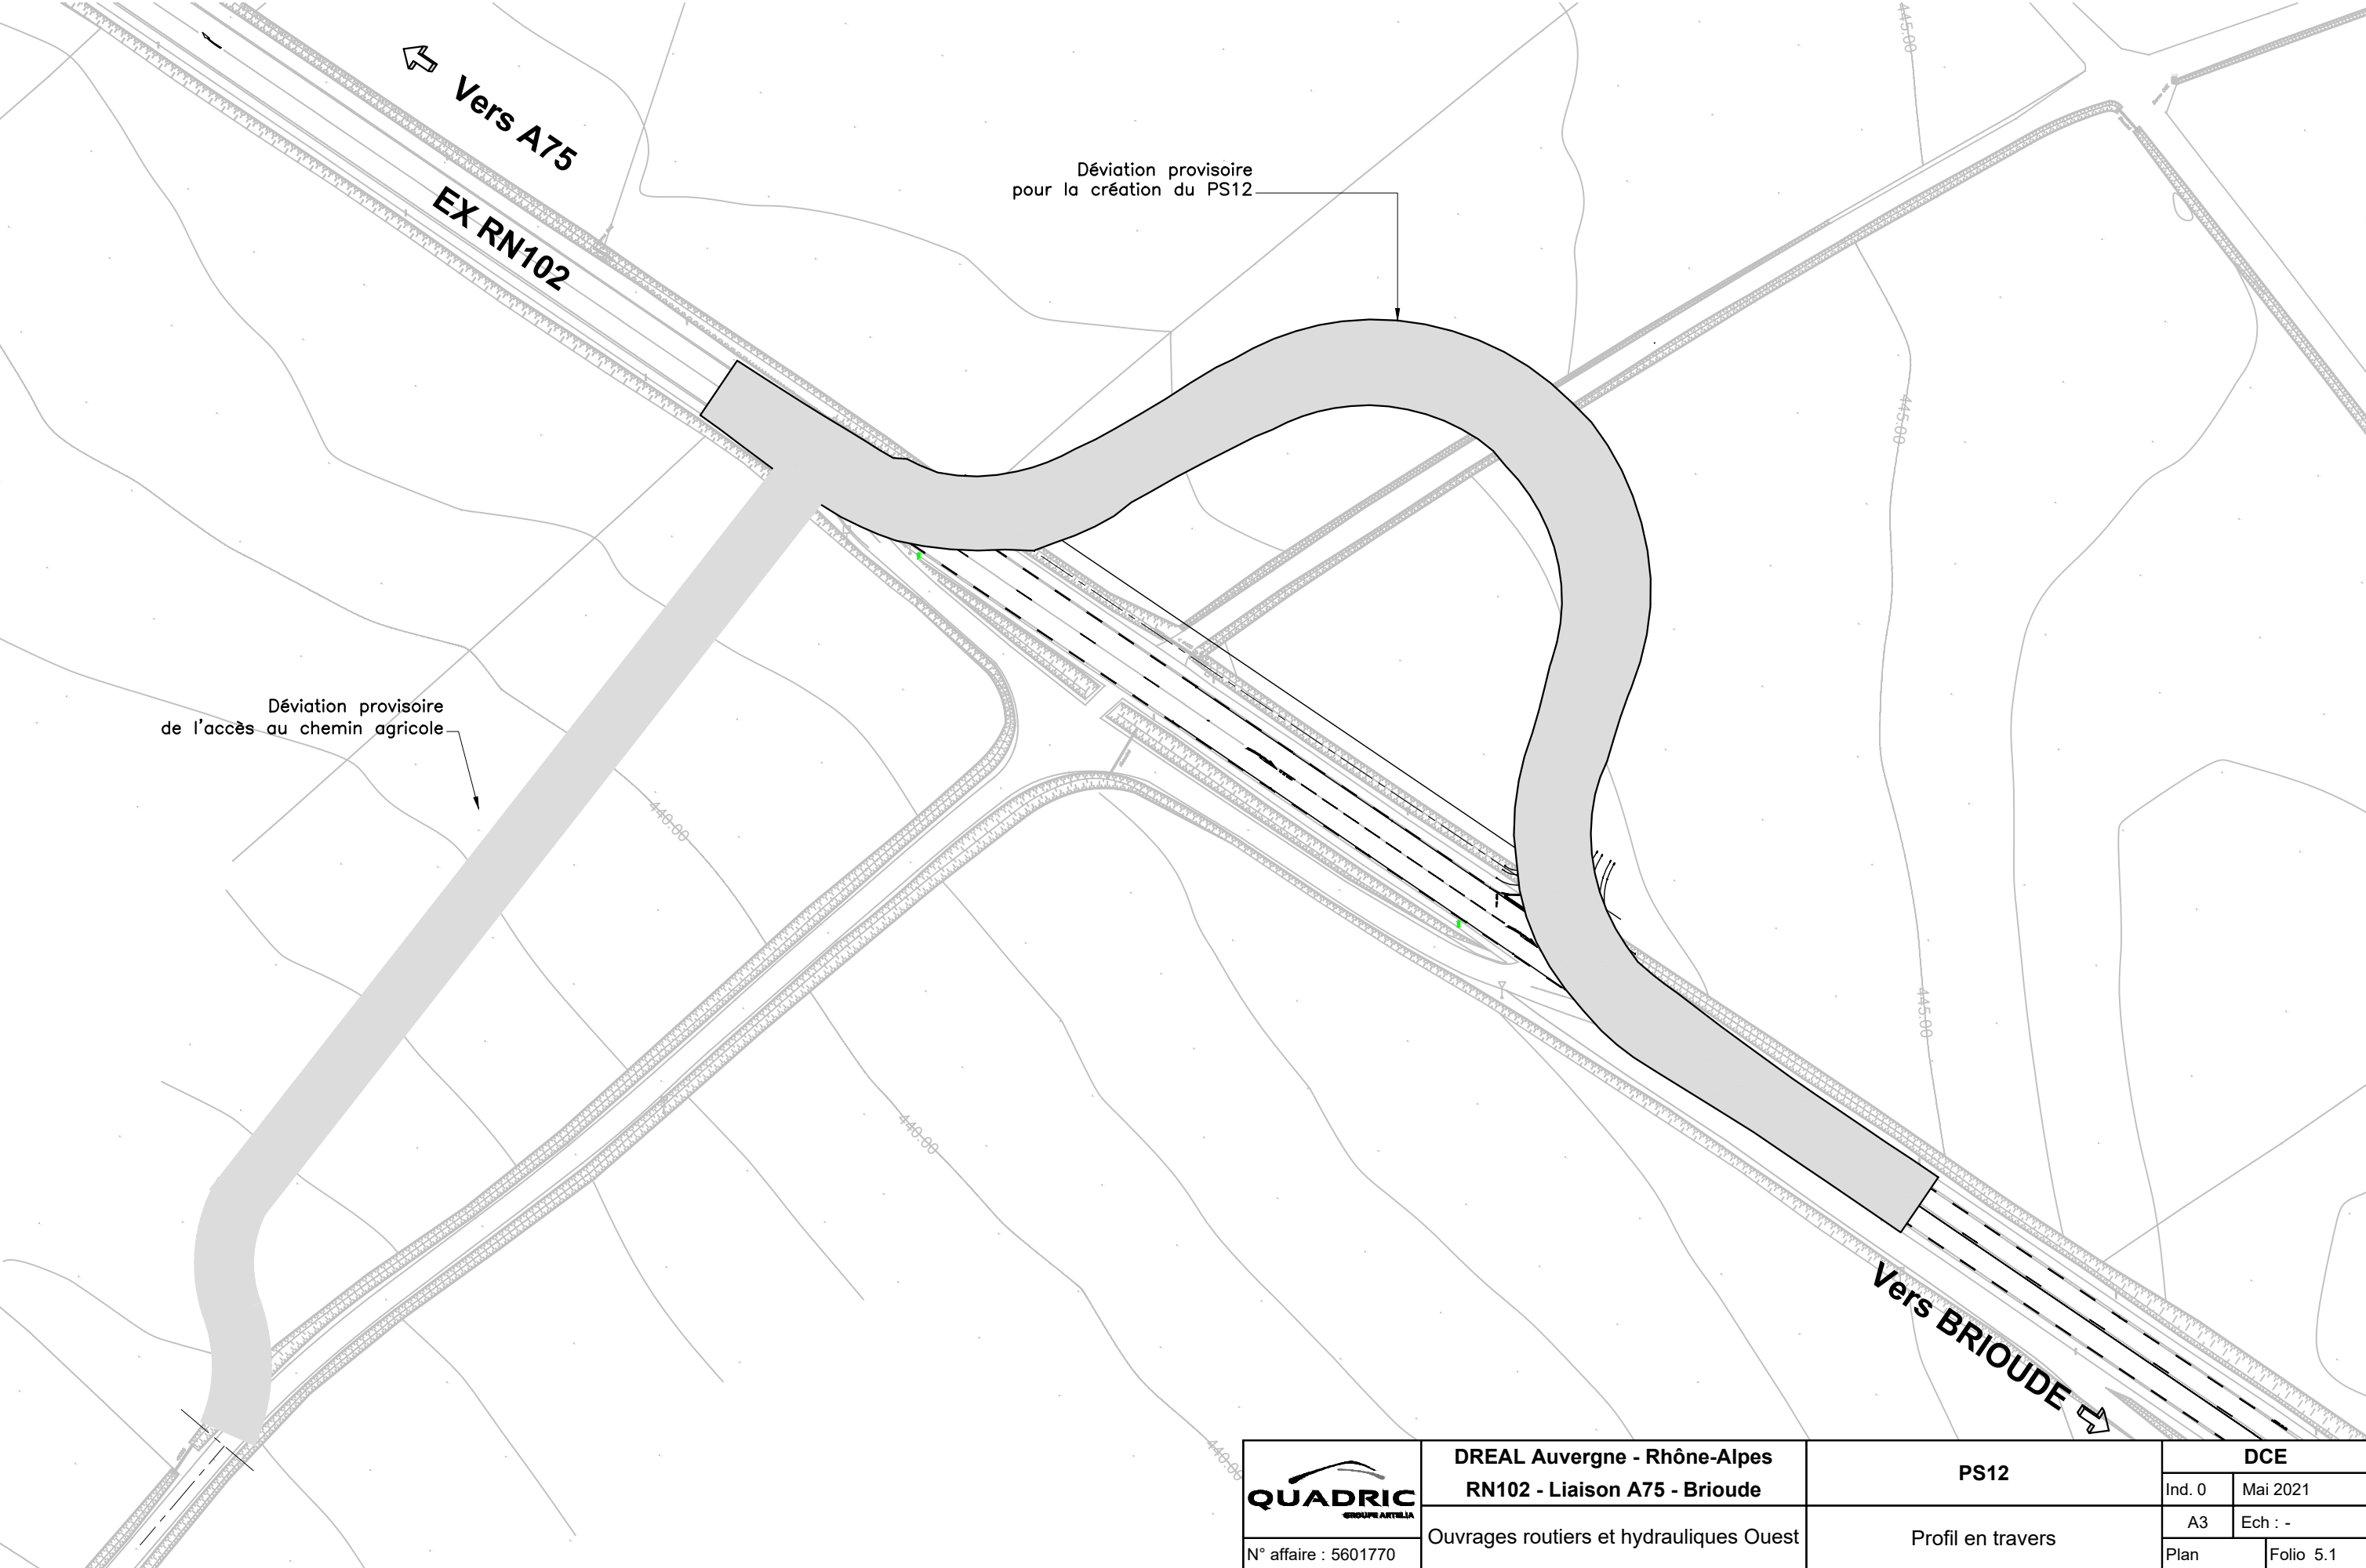

	DREAL Auvergne - Rhône-Alpes		PS12		DCE	
	RN102 - Liaison A75 - Brioude				Ind. 0	Mai 2021
	Ouvrages routiers et hydrauliques Ouest		Profil en travers		A3	Ech : -
					Plan	Folio 5.1

N° affaire : 5601770