


COMMUNE DE MANZAT

SYNOPTIQUE RESEAU D'ASSAINISSEMENT


DESSINE PAR : Y.M	DRESSE LE : 13/06/2017	ECHELLE :	0
VERIFIE PAR : F.T	M.A.J. LE : 16/04/2018	1/3000	

Les informations contenues sur les plans ne sont pas contractuelles, elles ne peuvent en aucun cas engager la responsabilité de la collectivité.

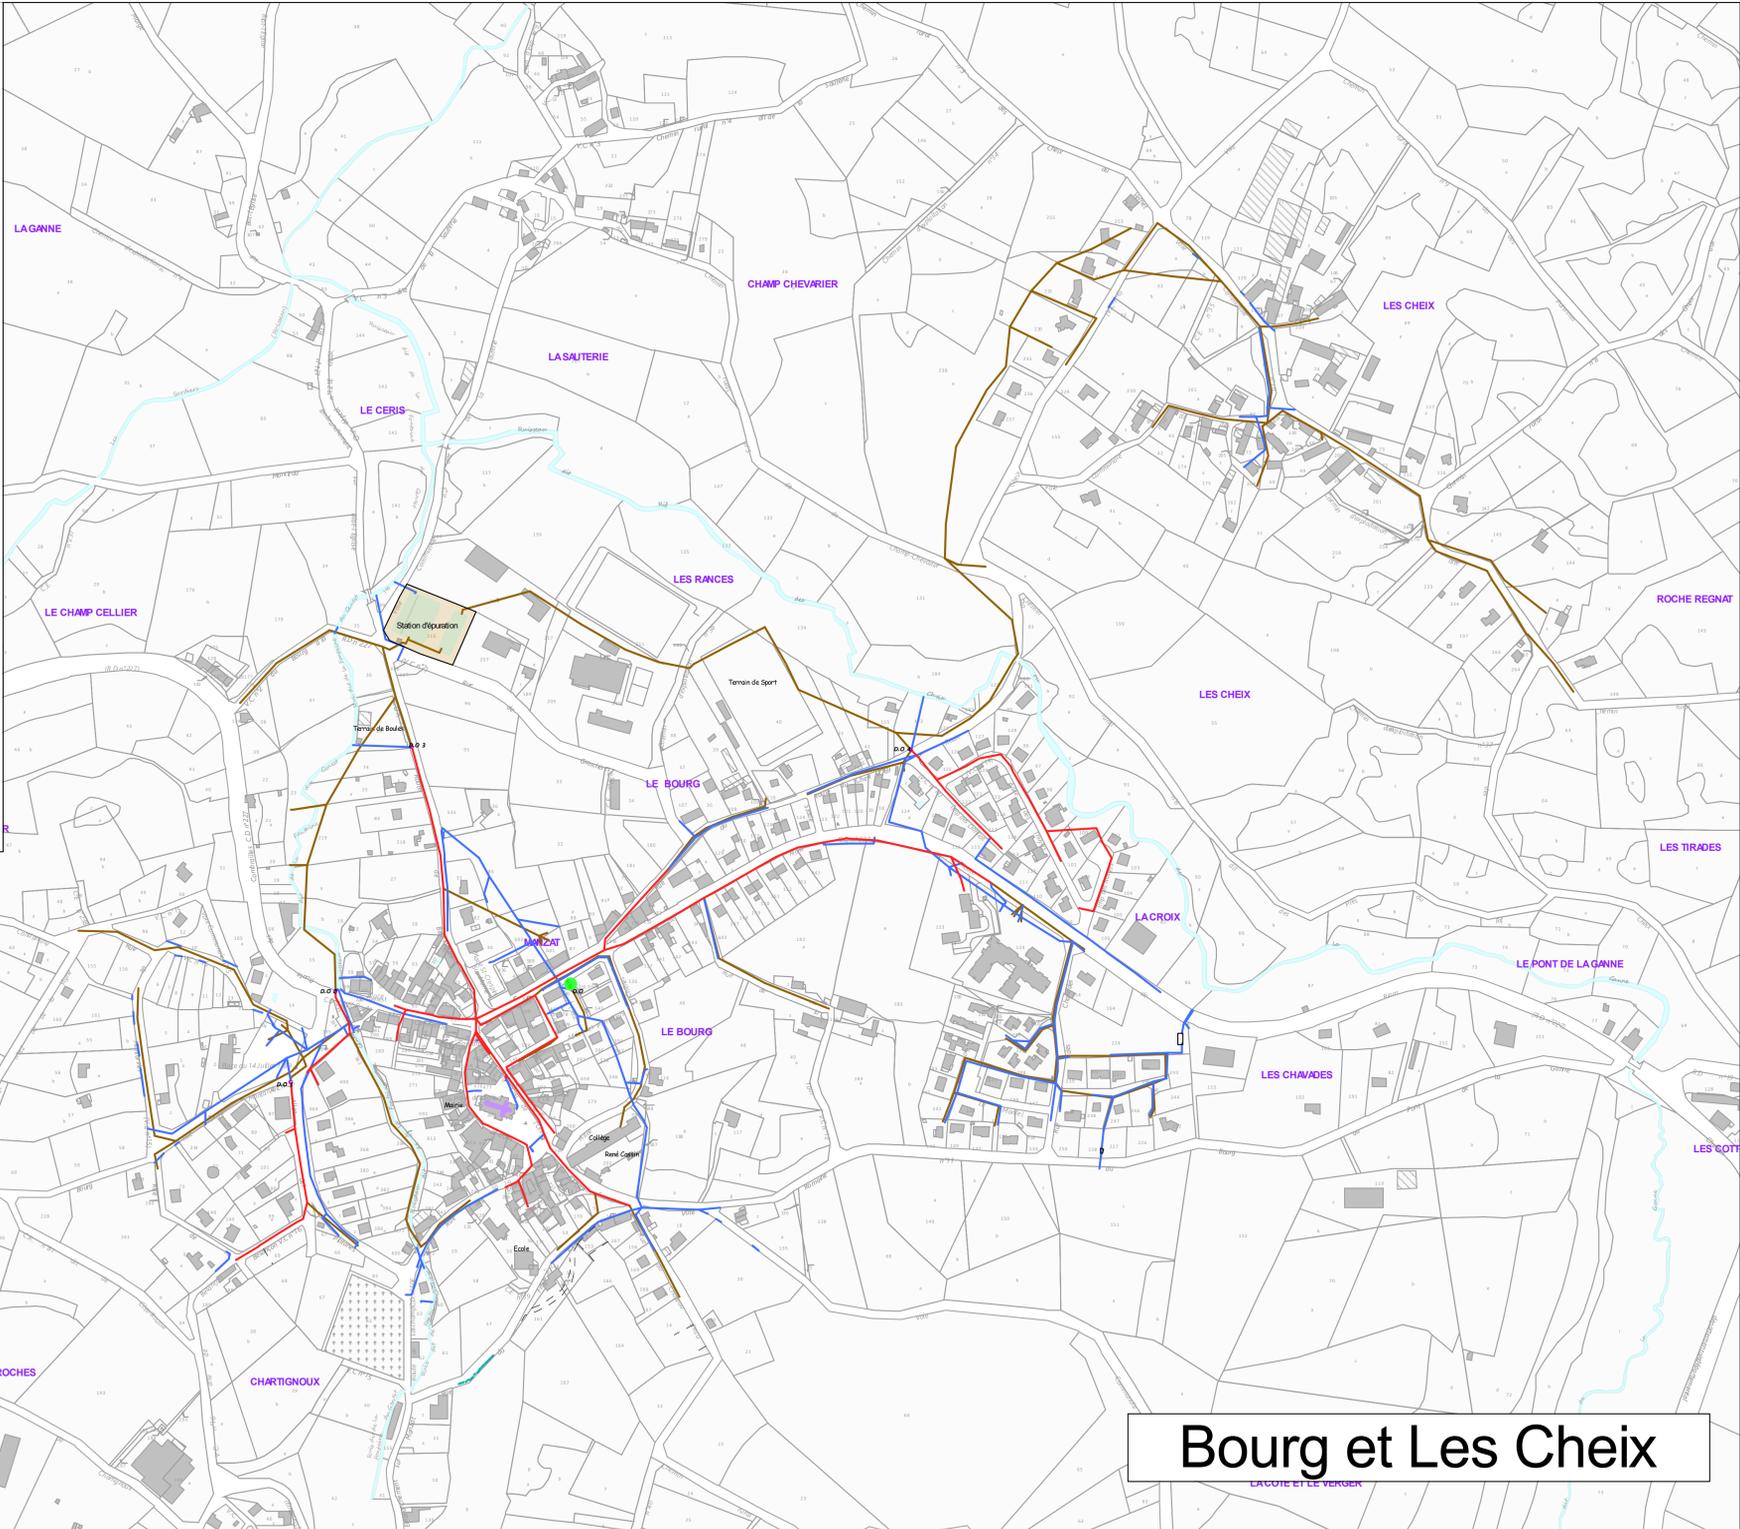

Bourg et Les Cheix

Sauterre 1/2500

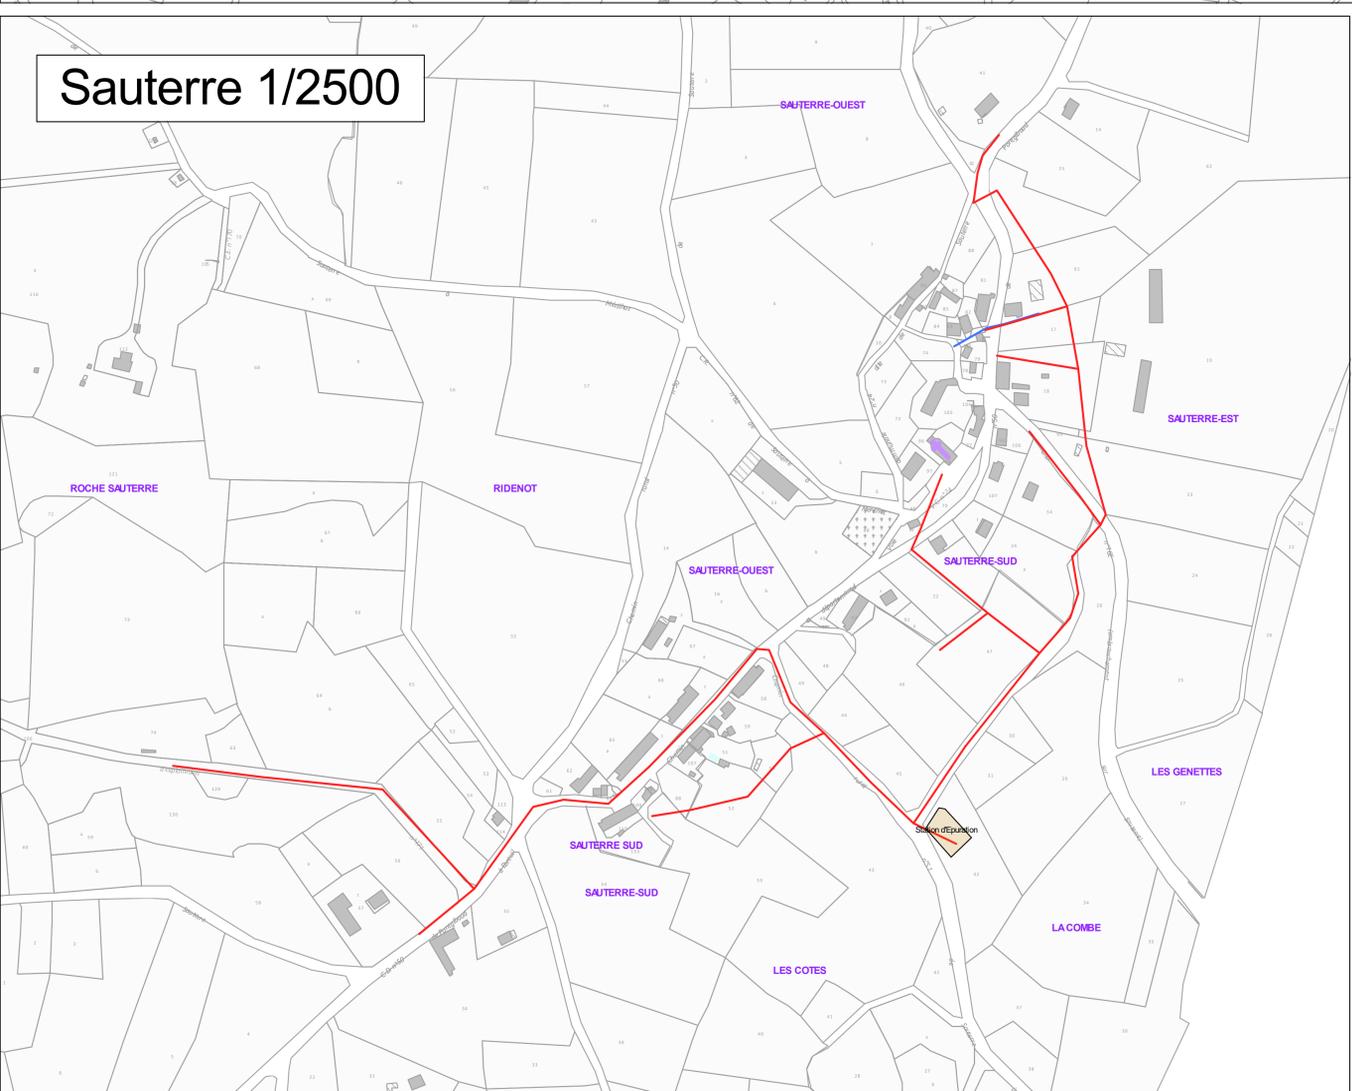

Croizet 1/2500

