


COMMUNE DE MANZAT

ZONAGE ASSAINISSEMENT


DESSINE PAR : Y.M	DRESSE LE : 13/06/2017	ECHELLE :	0
VERIFIE PAR : F.T	M.A.J. LE : 16/04/2018	1/3000	

Les informations contenues sur les plans ne sont pas contractuelles, elles ne peuvent en aucun cas engager la responsabilité de la collectivité.

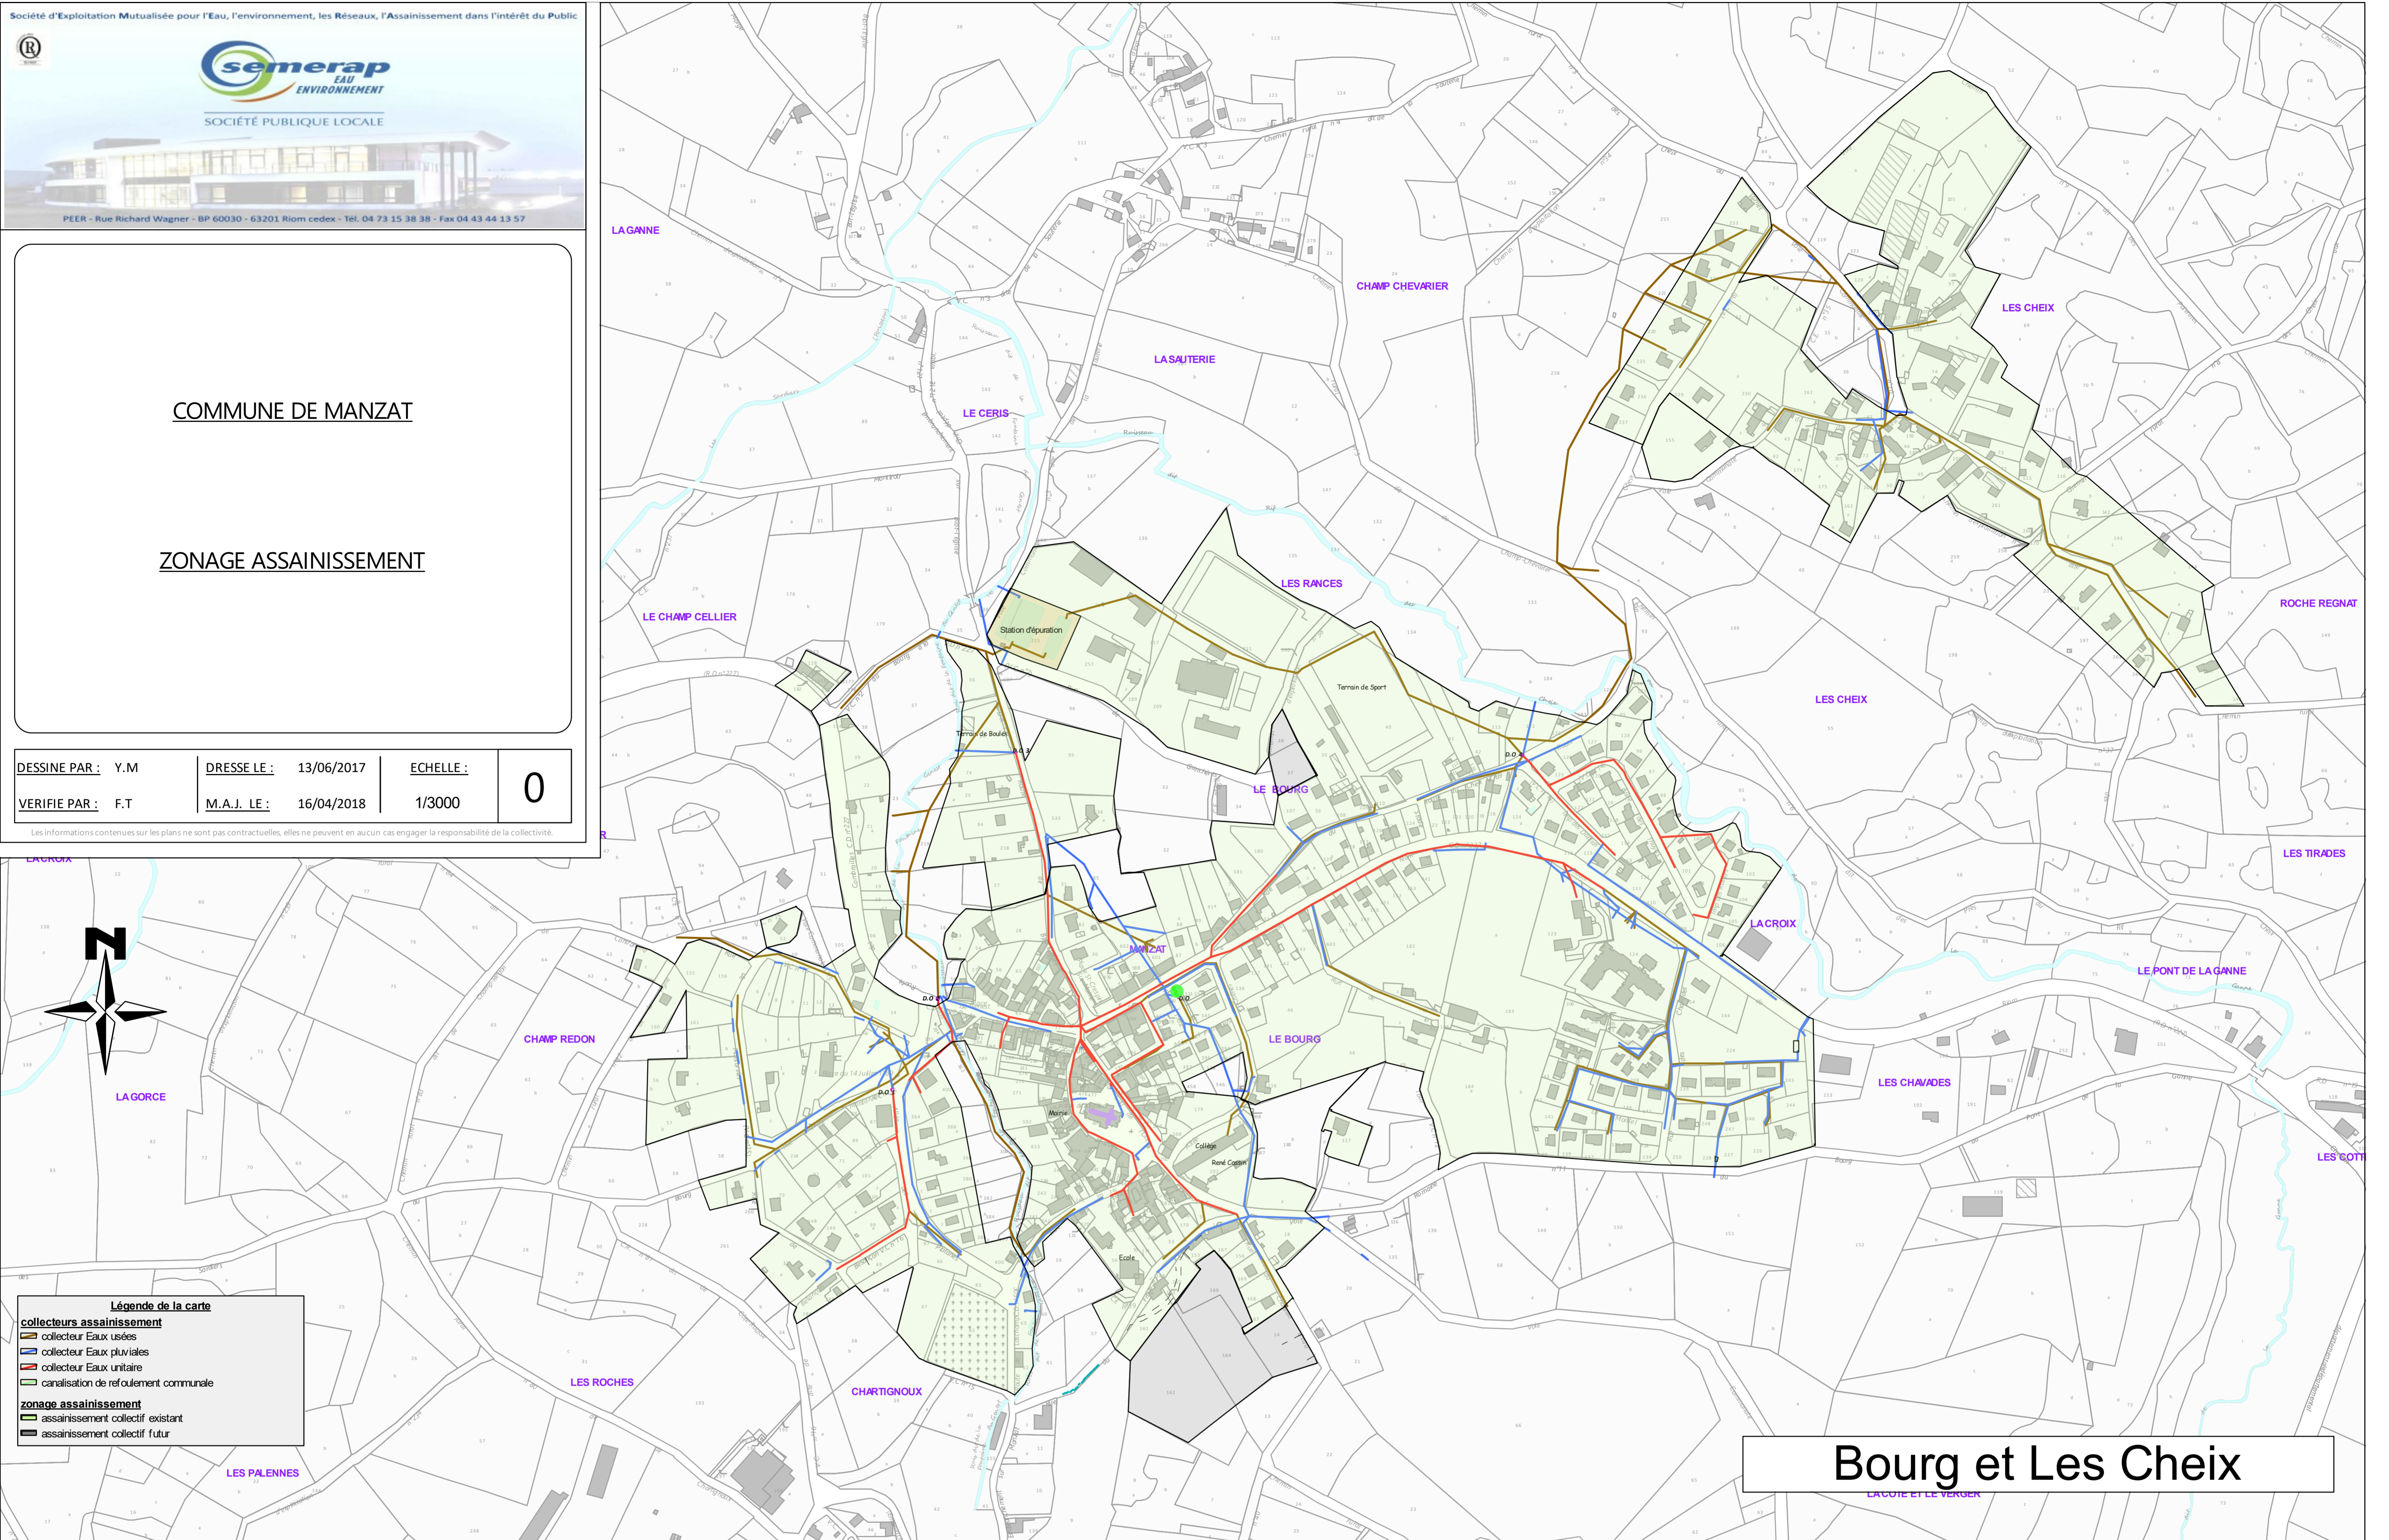


Bourg et Les Cheix

Sauterre 1/2500

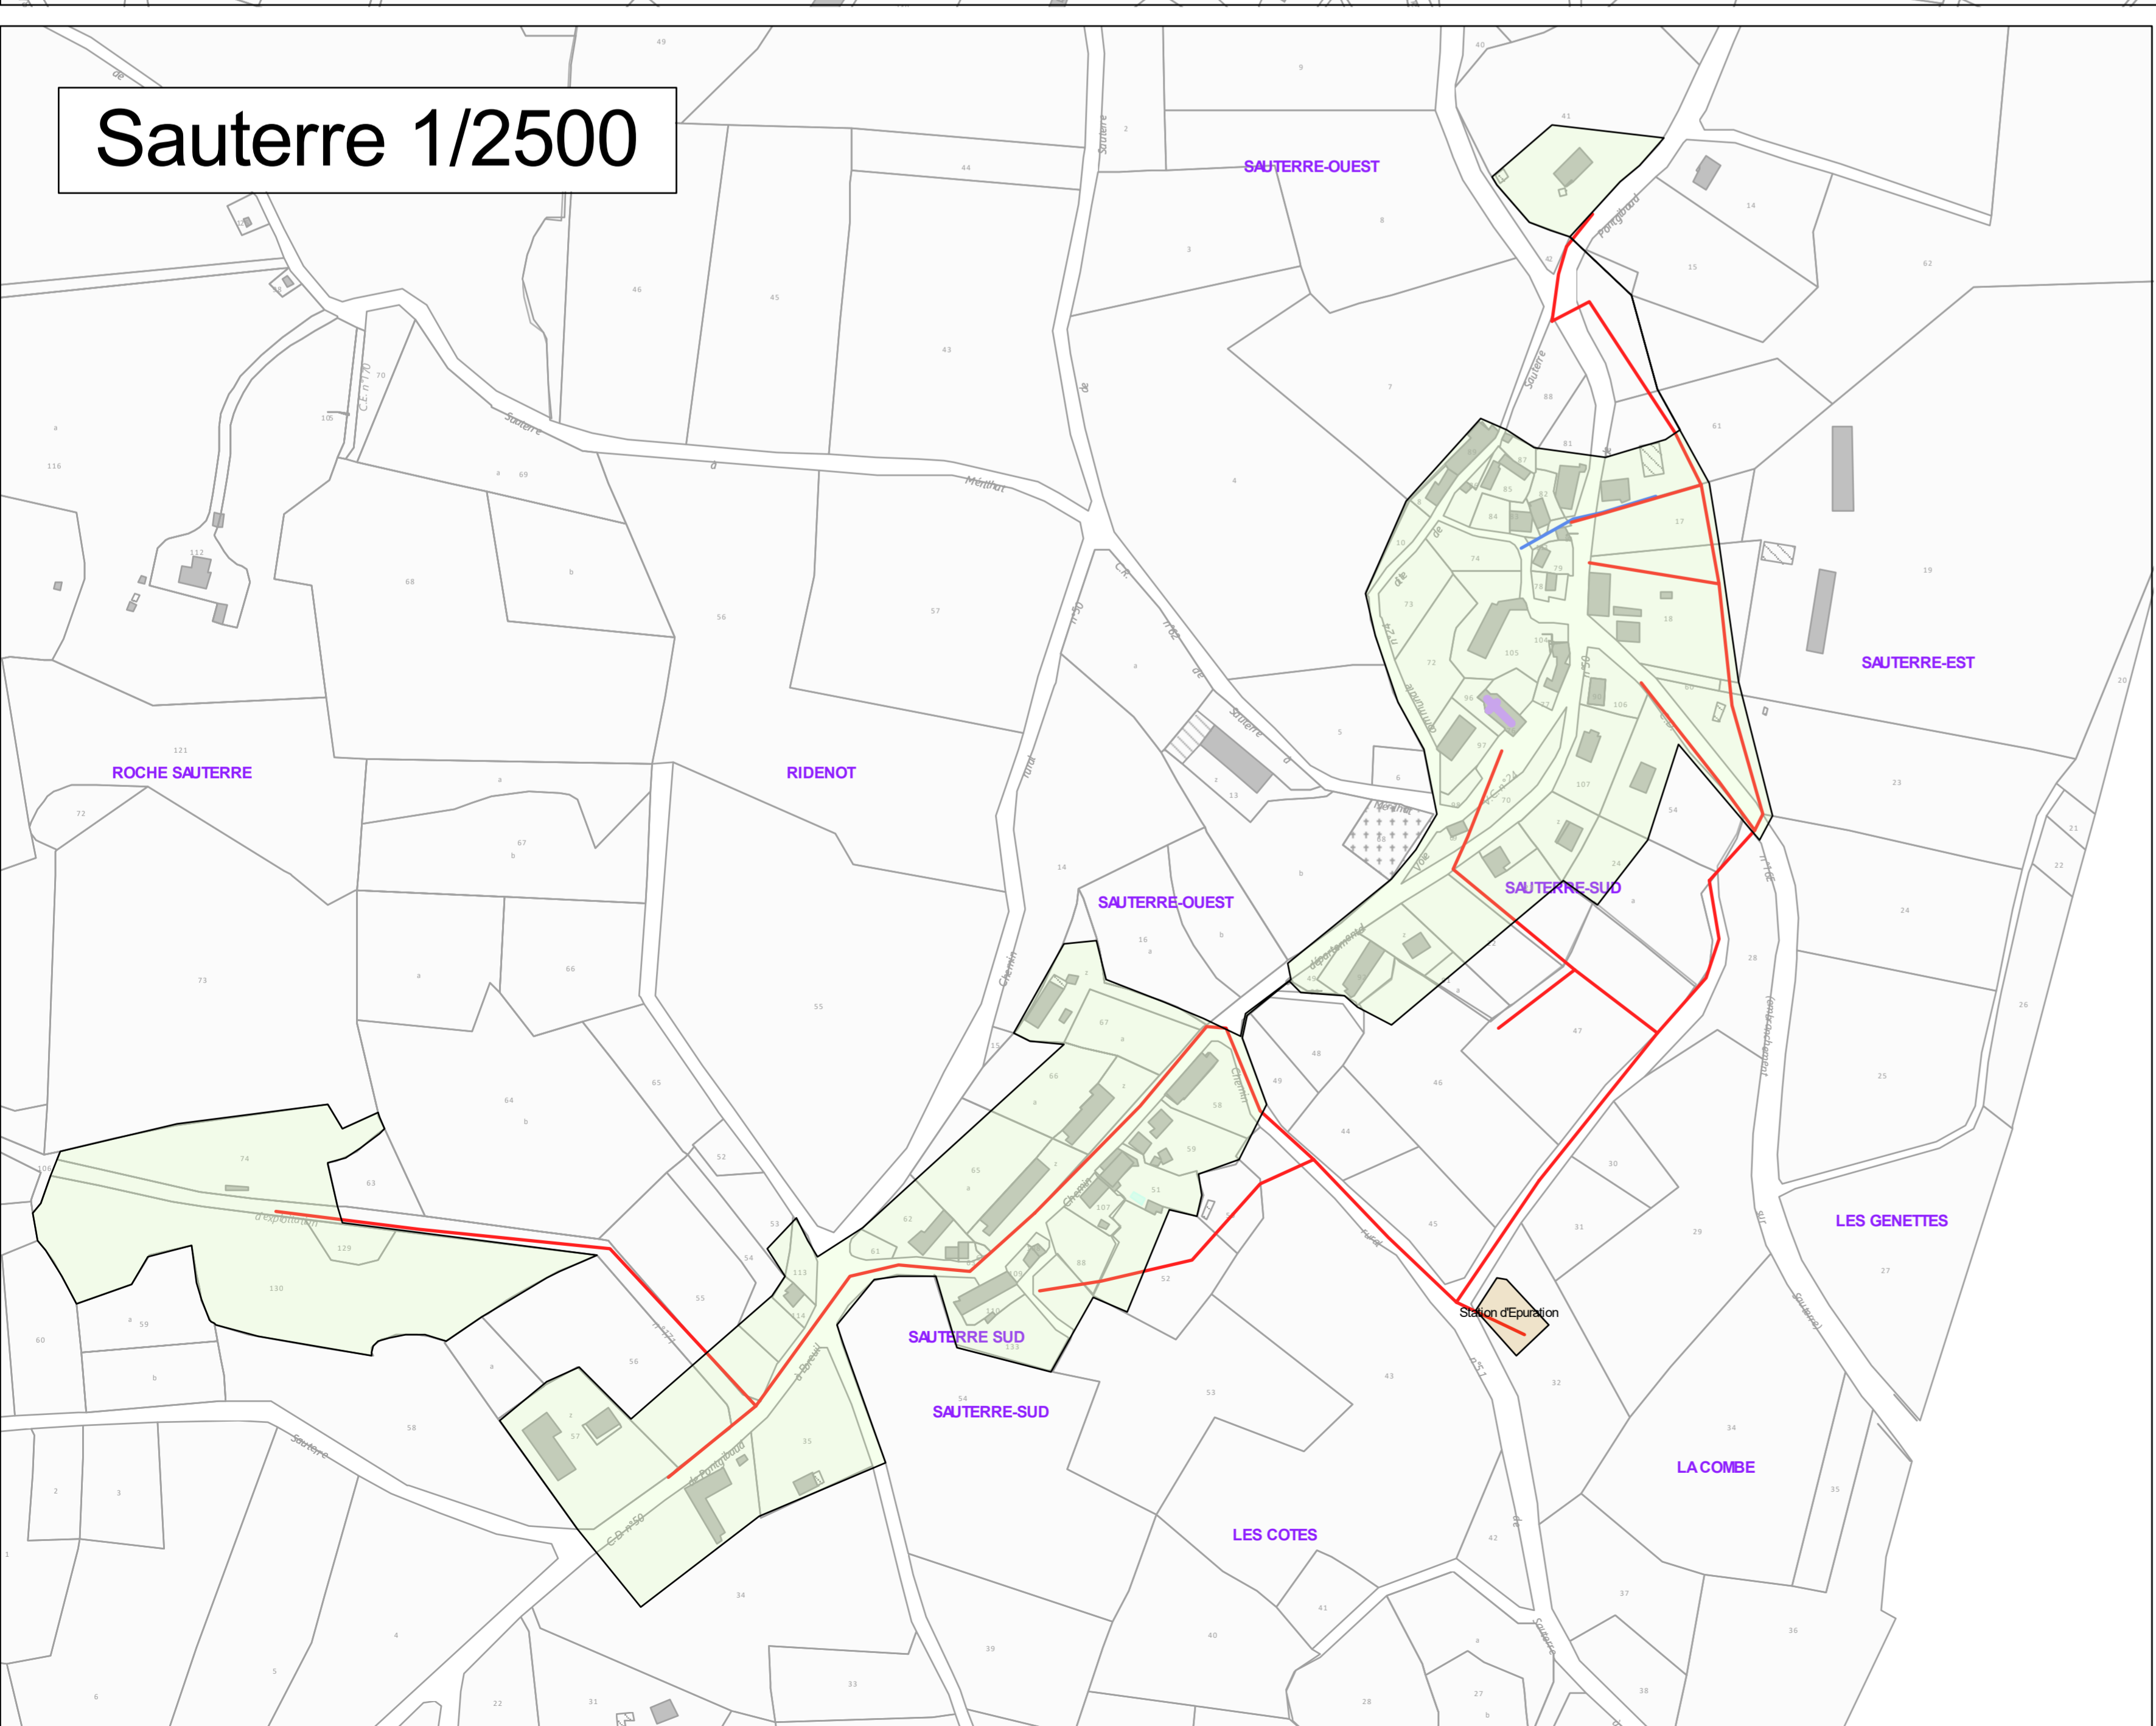

Croizet 1/2500

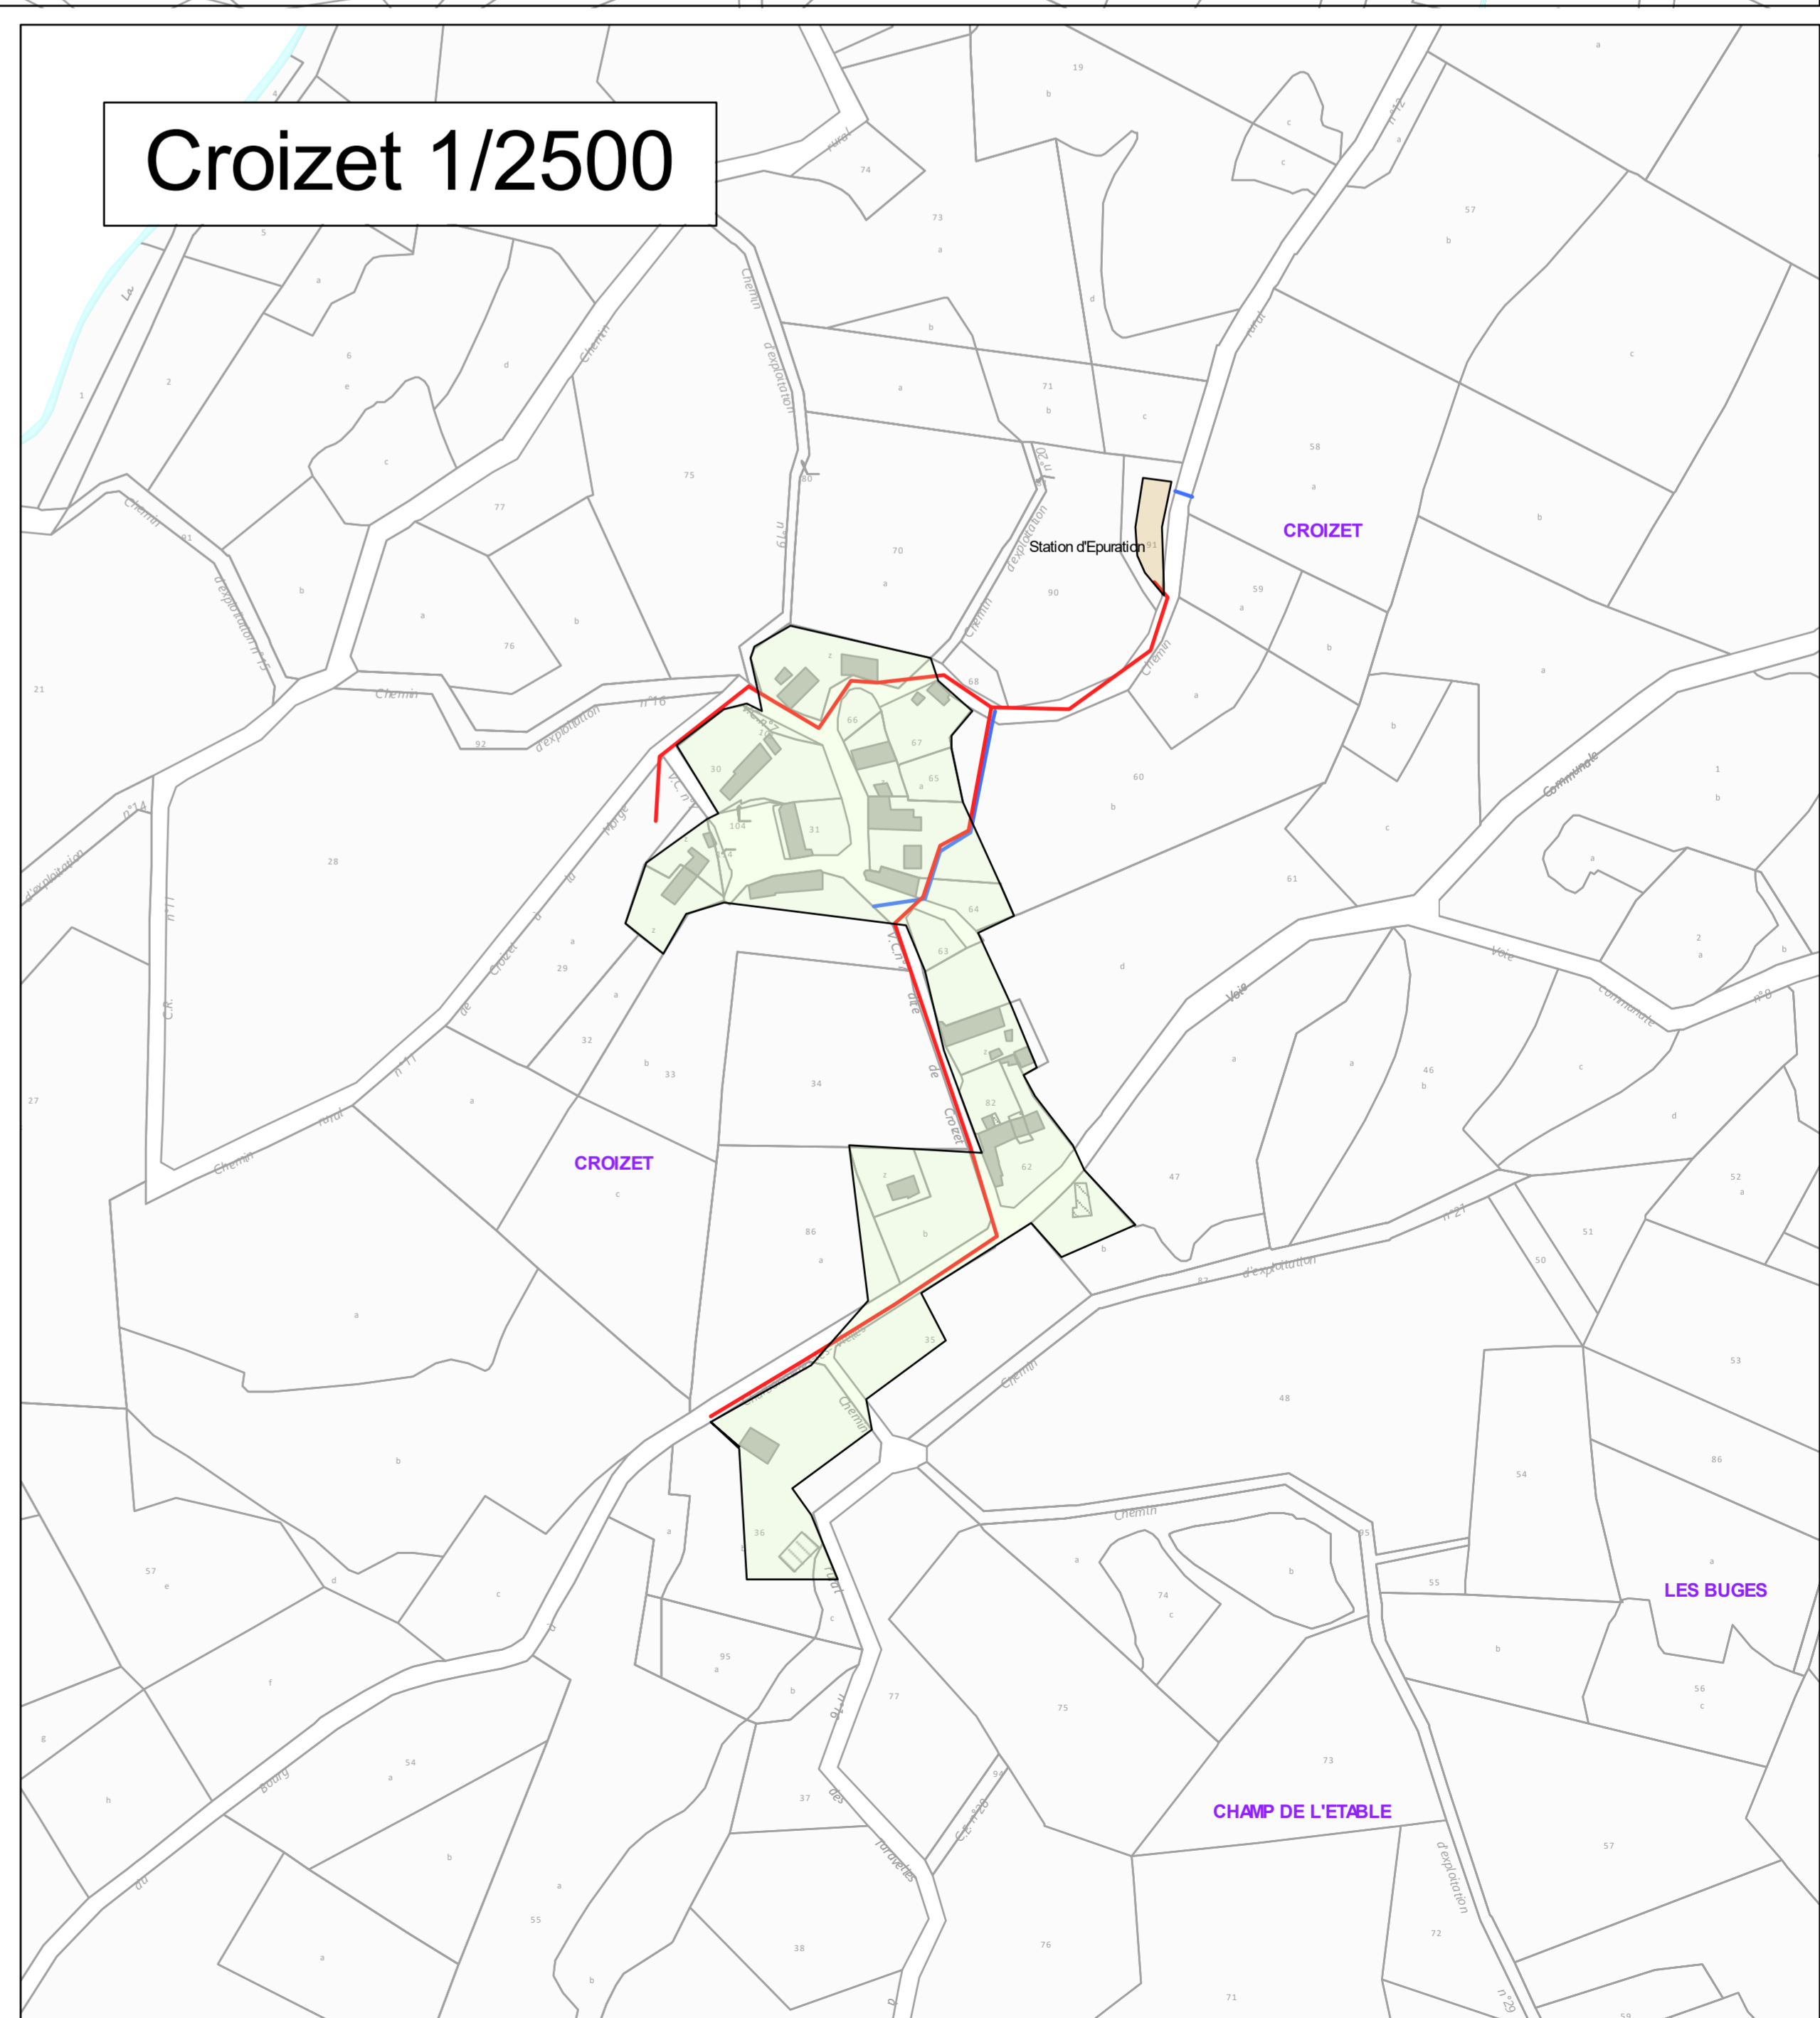

**Légende de la carte**

**collecteurs assainissement**

- collecteur Eaux usées
- collecteur Eaux pluviales
- collecteur Eaux unitaire
- canalisation de refoulement communale

**zonage assainissement**

- assainissement collectif existant
- assainissement collectif futur