
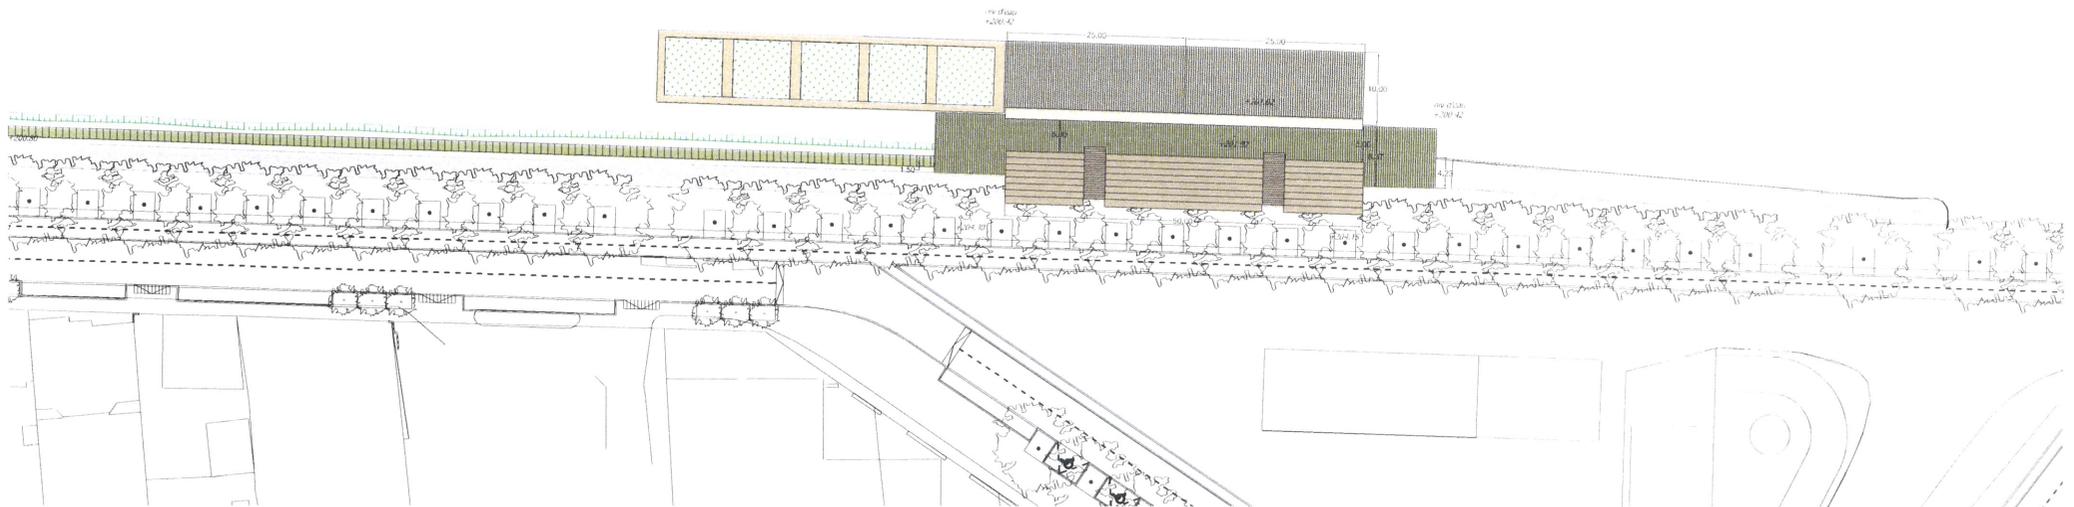


C MONTLUÇON
PARTAGEONS PLUS QU'UNE VILLE


LES BERGES DU CHER

25 JANVIER 2017

Aménagement du plan d'eau des berges du Cher

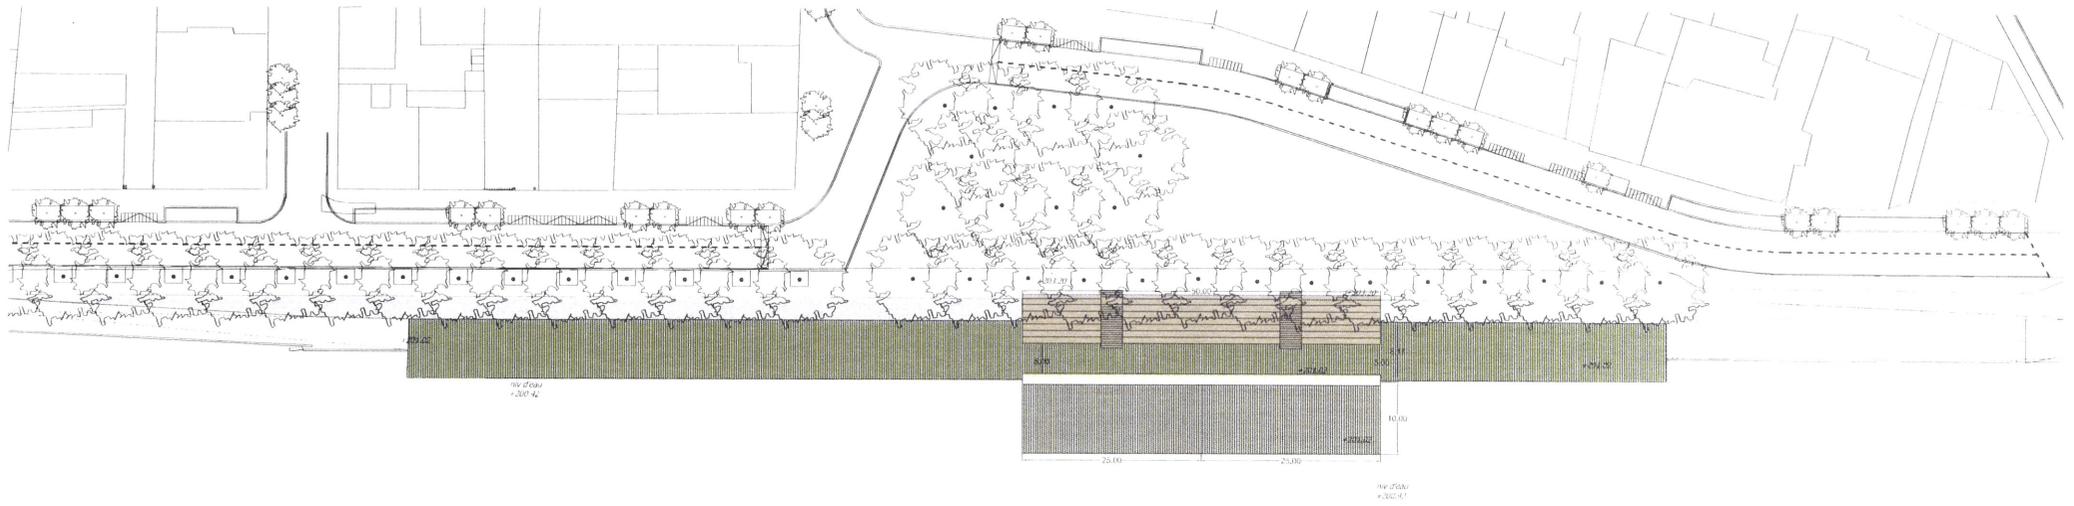

Aménagement du plan d'eau des berges du Cher, pontons flottants mobiles

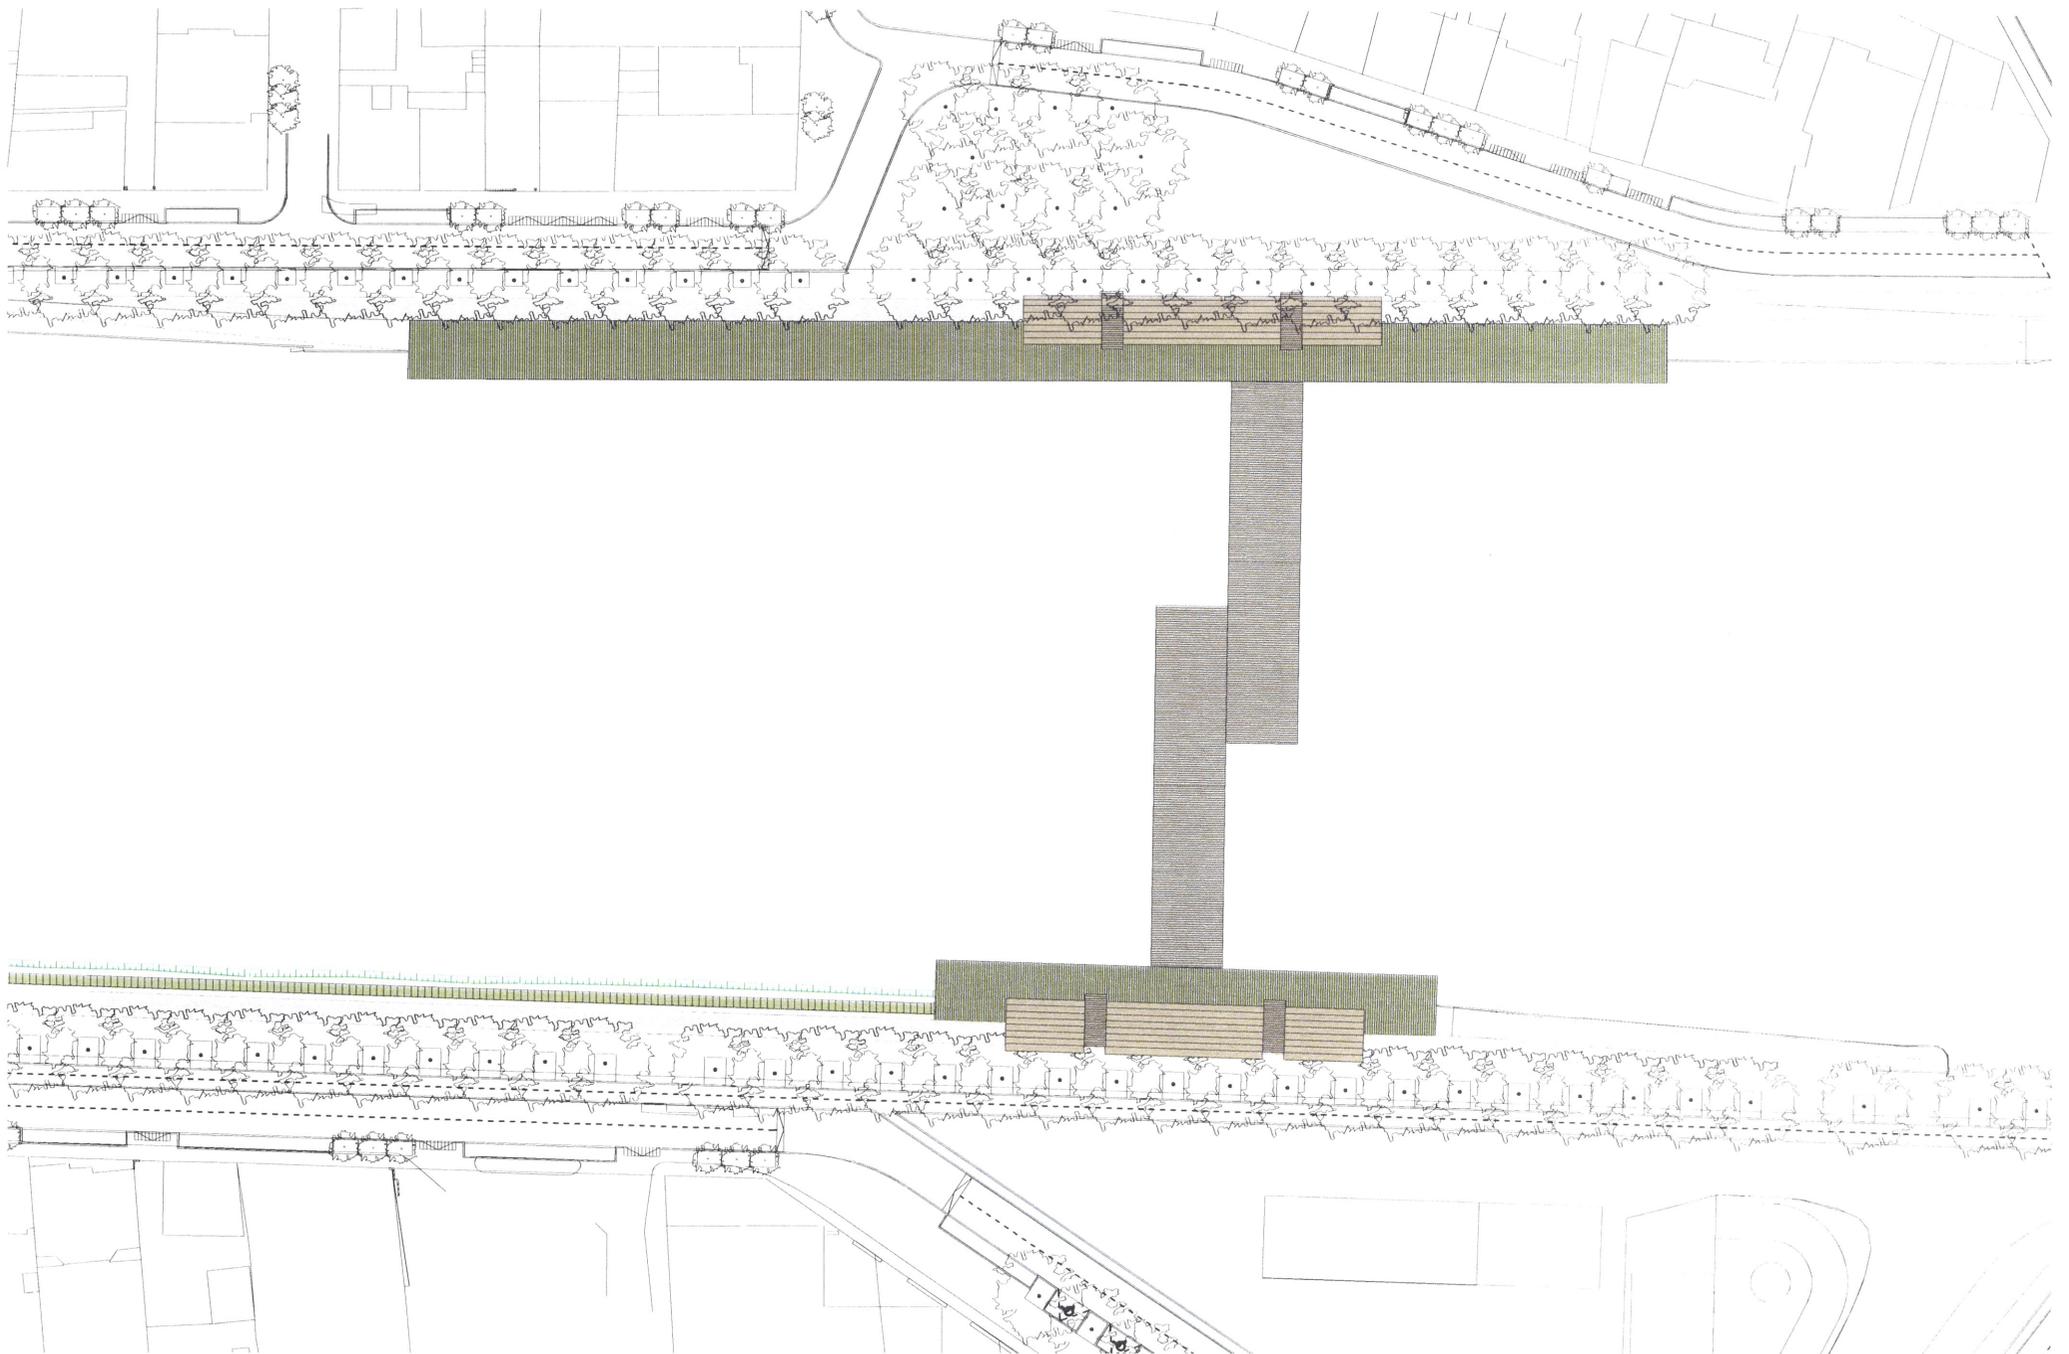


Aménagement du plan d'eau côté place Louis Bavay Vue en plan




Le Cher


Aménagement du plan d'eau côté Place Louis Bavay Vue en coupe

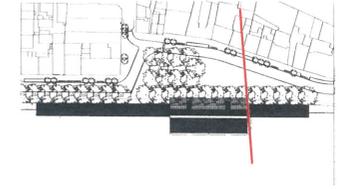


EXISTANT

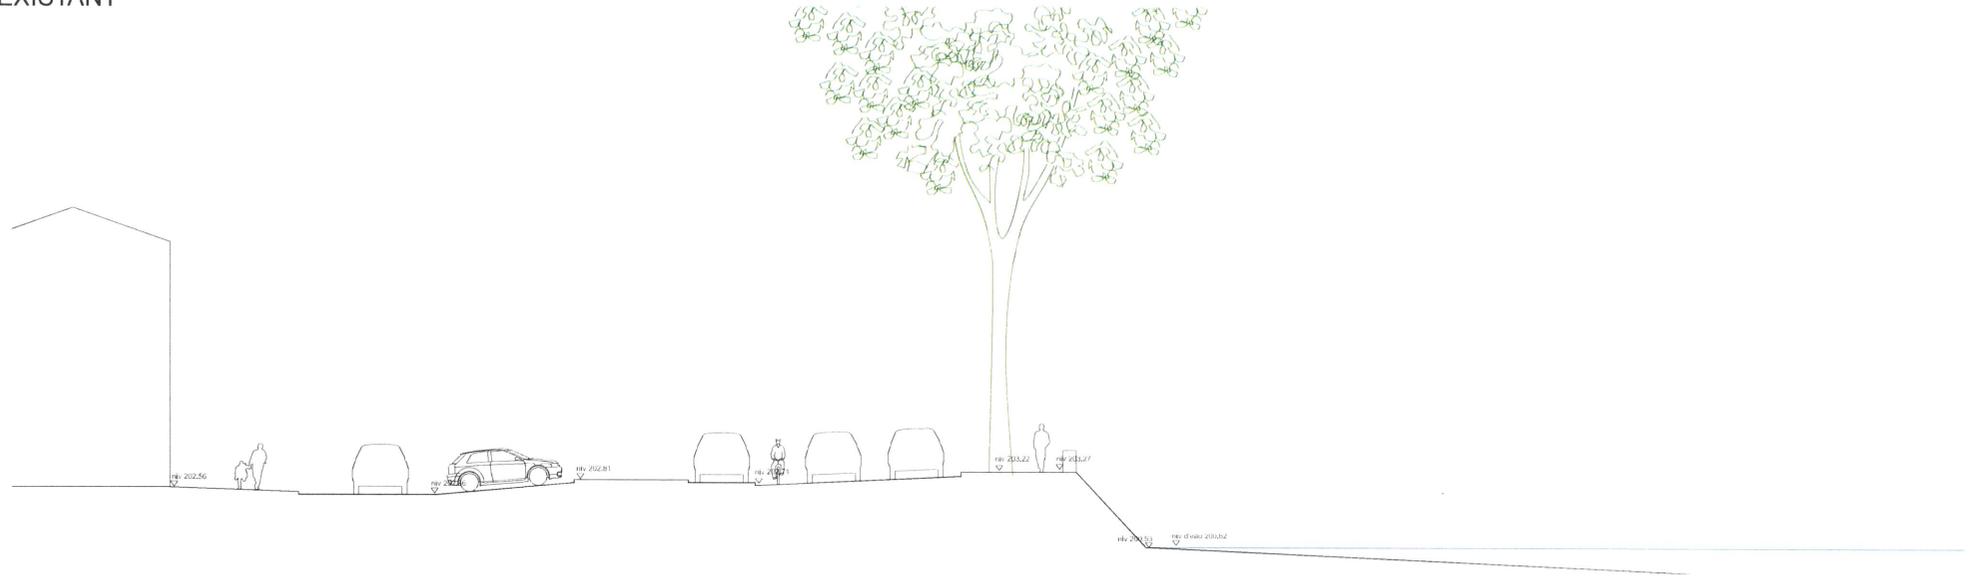


PROJET

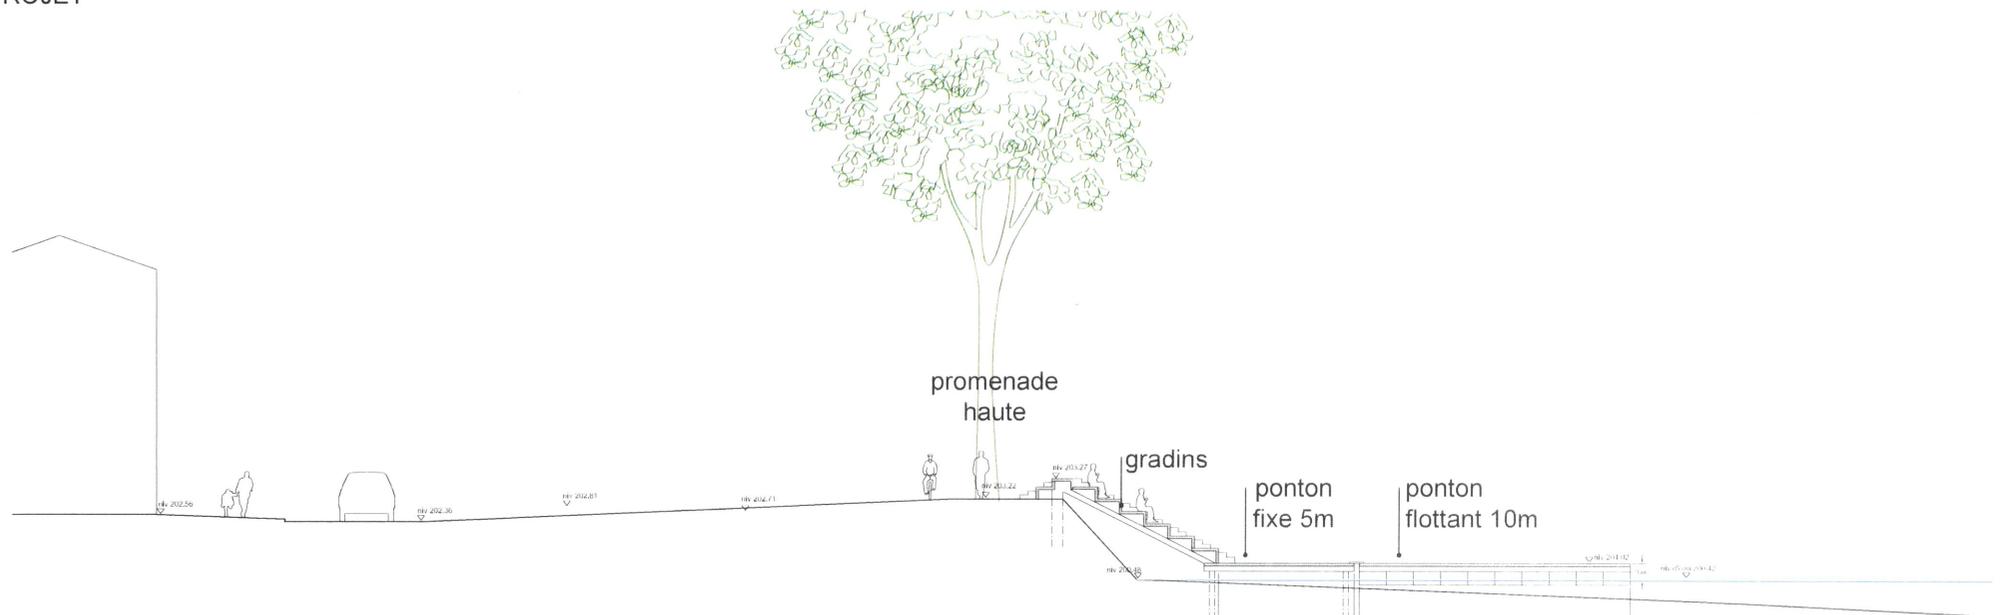

Les gradins et pontons flottants côté Place Louis Bavay Vue en plan

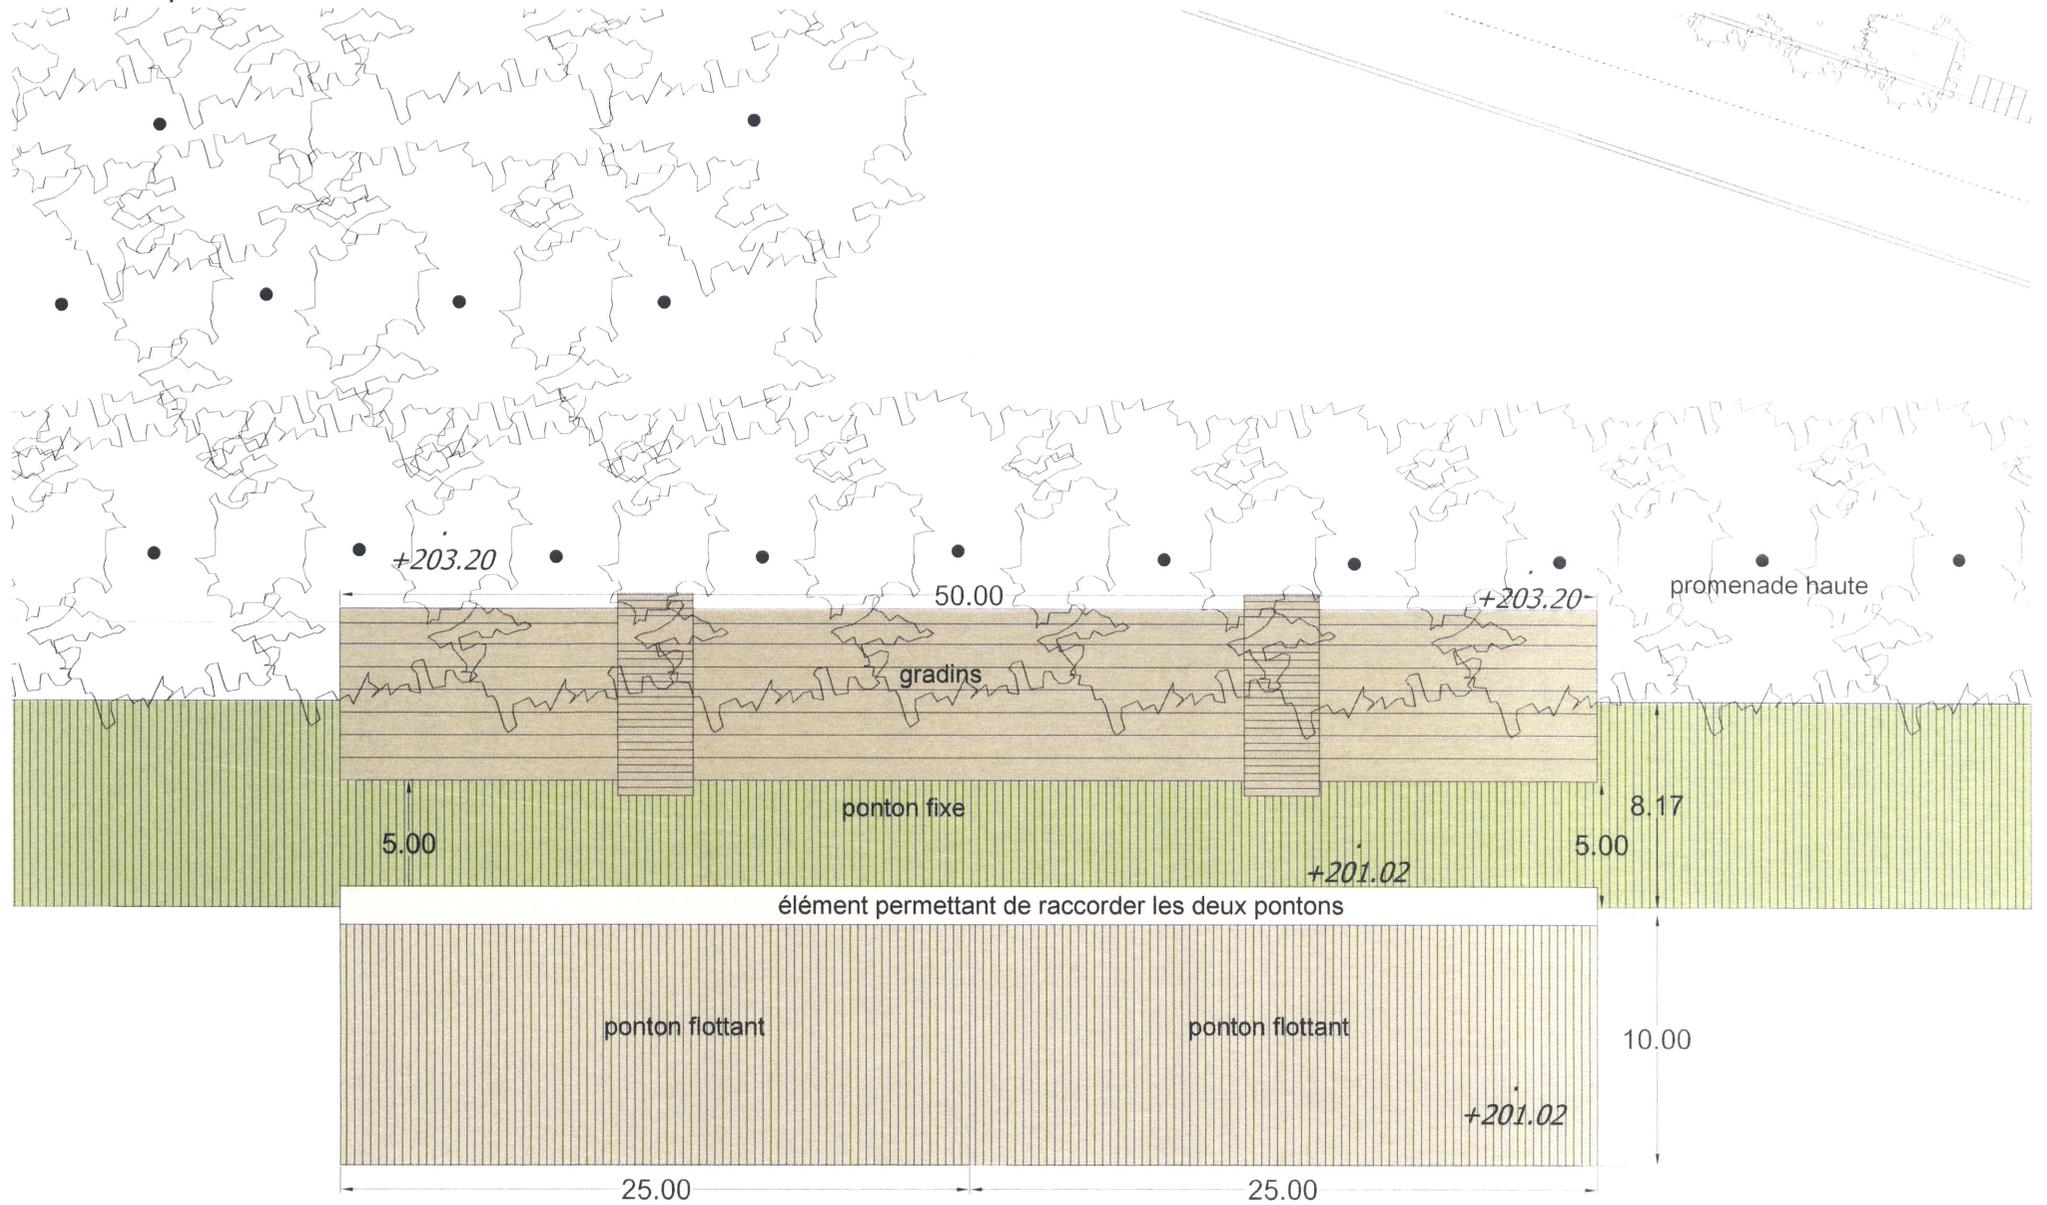

Les gradins et pontons flottants côté Place Louis Bavay Vue en coupe

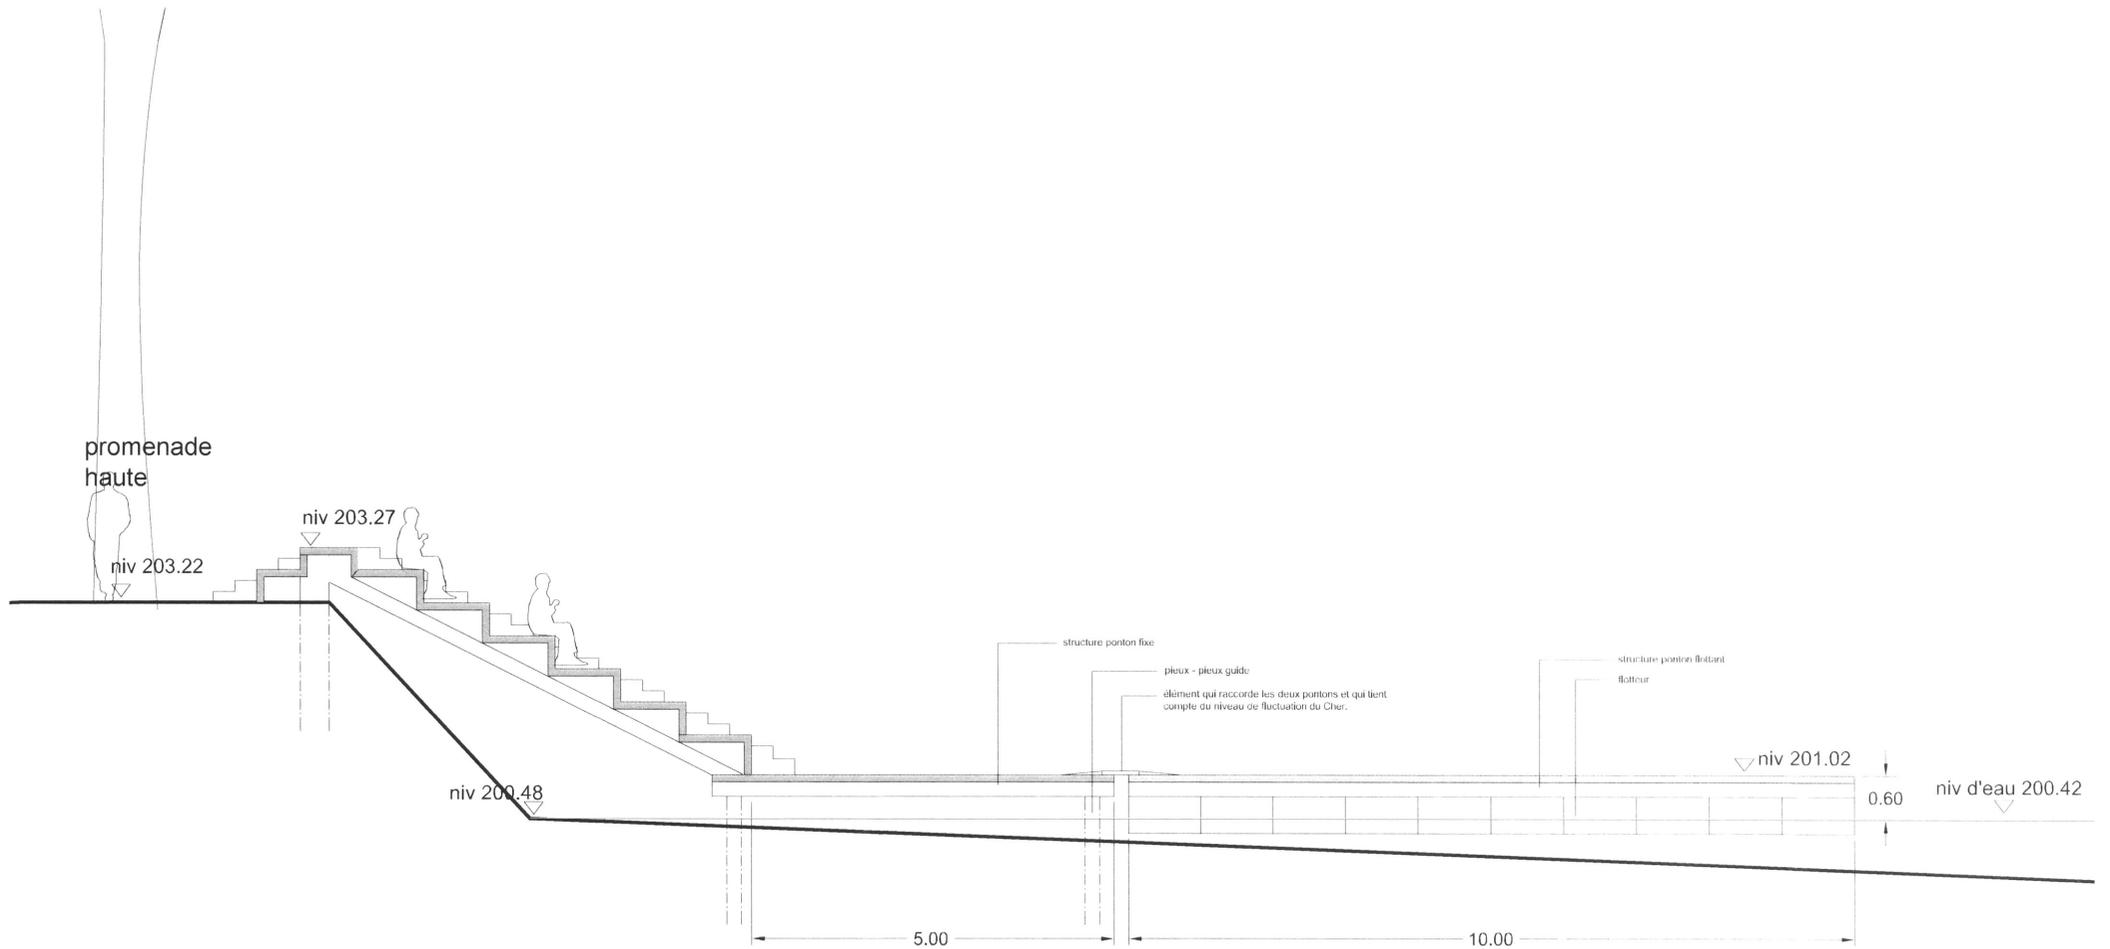

GRADINS,

- hyp1: élément démontable en cas de crue
- hyp2: élément fixe

PONTON FIXE, qui offre une promenade basse dans la continuité des rampes existantes

- hyp1: niveau altimétrique fixe, structure du ponton fixée sur pieux.
- hyp2: niveau altimétrique variable, structure du ponton sur pieux guide, ponton mobile en fonction du niveau du Cher.

PONTON FLOTTANT, mobile en fonction des événements qui ont lieu

questions:

- comment les ancrer dans le lit du Cher? Pieux? Corps-morts, lourde masse au fond de l'eau?
- en cas de crue faut-il sortir les pontons de l'eau? Faut-il les sortir de l'eau hors saisons?