




Ombrière double Coupes A, B, C

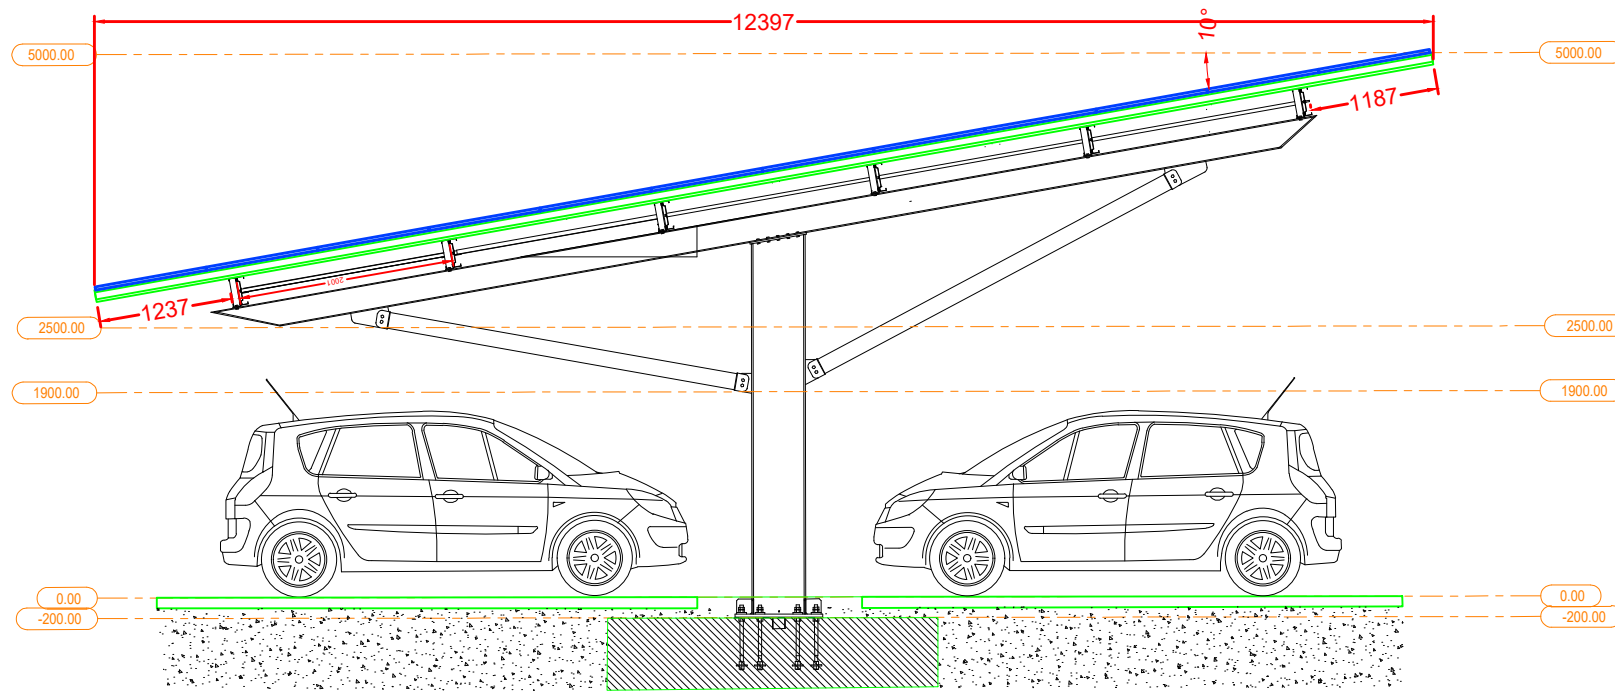

Echelle : 1:70

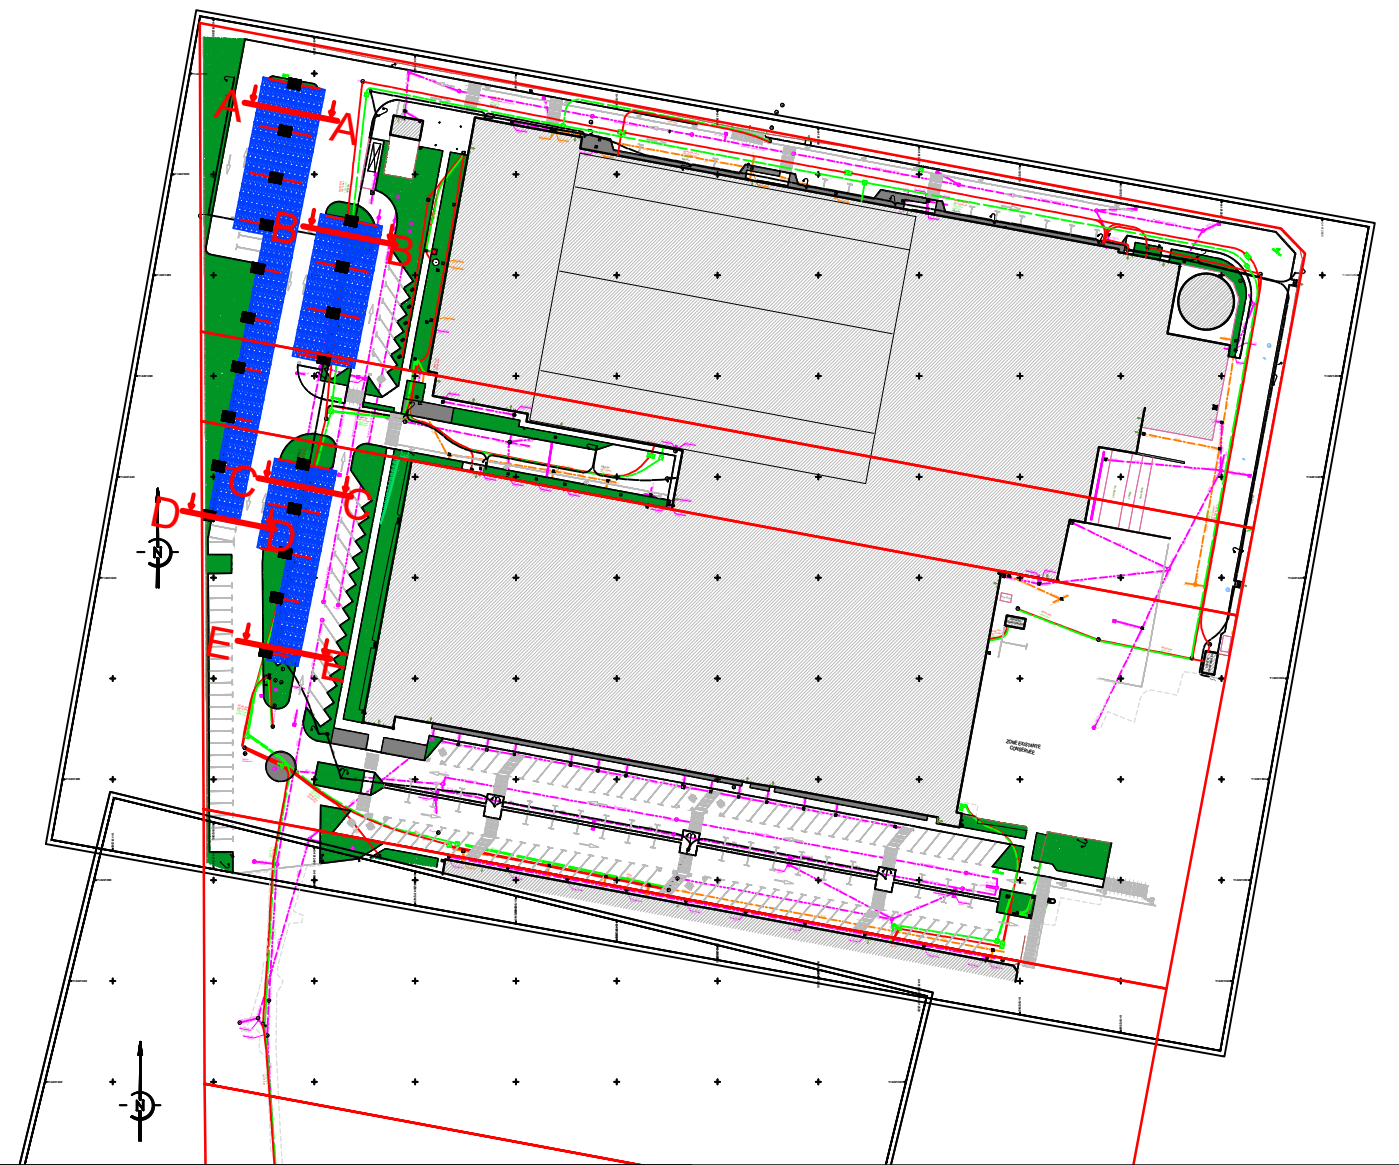

Ombrière simple Coupes D et E

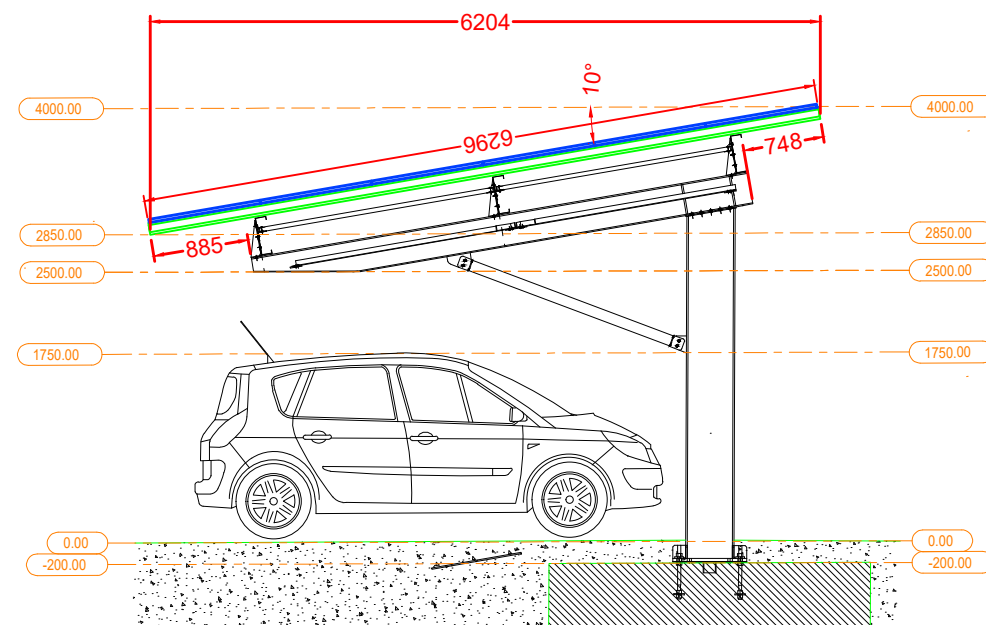

Echelle : 1:70

H		
G		
F		
E		
D		
C		
B		
A		
0	Première version	26/10

Dessiné par : LG Date : 26/10/2020 Echelle : -

ARAYMOND

Objet : PC3 : "Plan coupes

Plan N° PC3

Cde : 1823



38 Av. Léon GAUMONT
93 100 Montreuil
Tél: 01.83.62.13.25
Fax: 01.83.62.13.37
Email: ml@solstice.fr