



Zone de projet

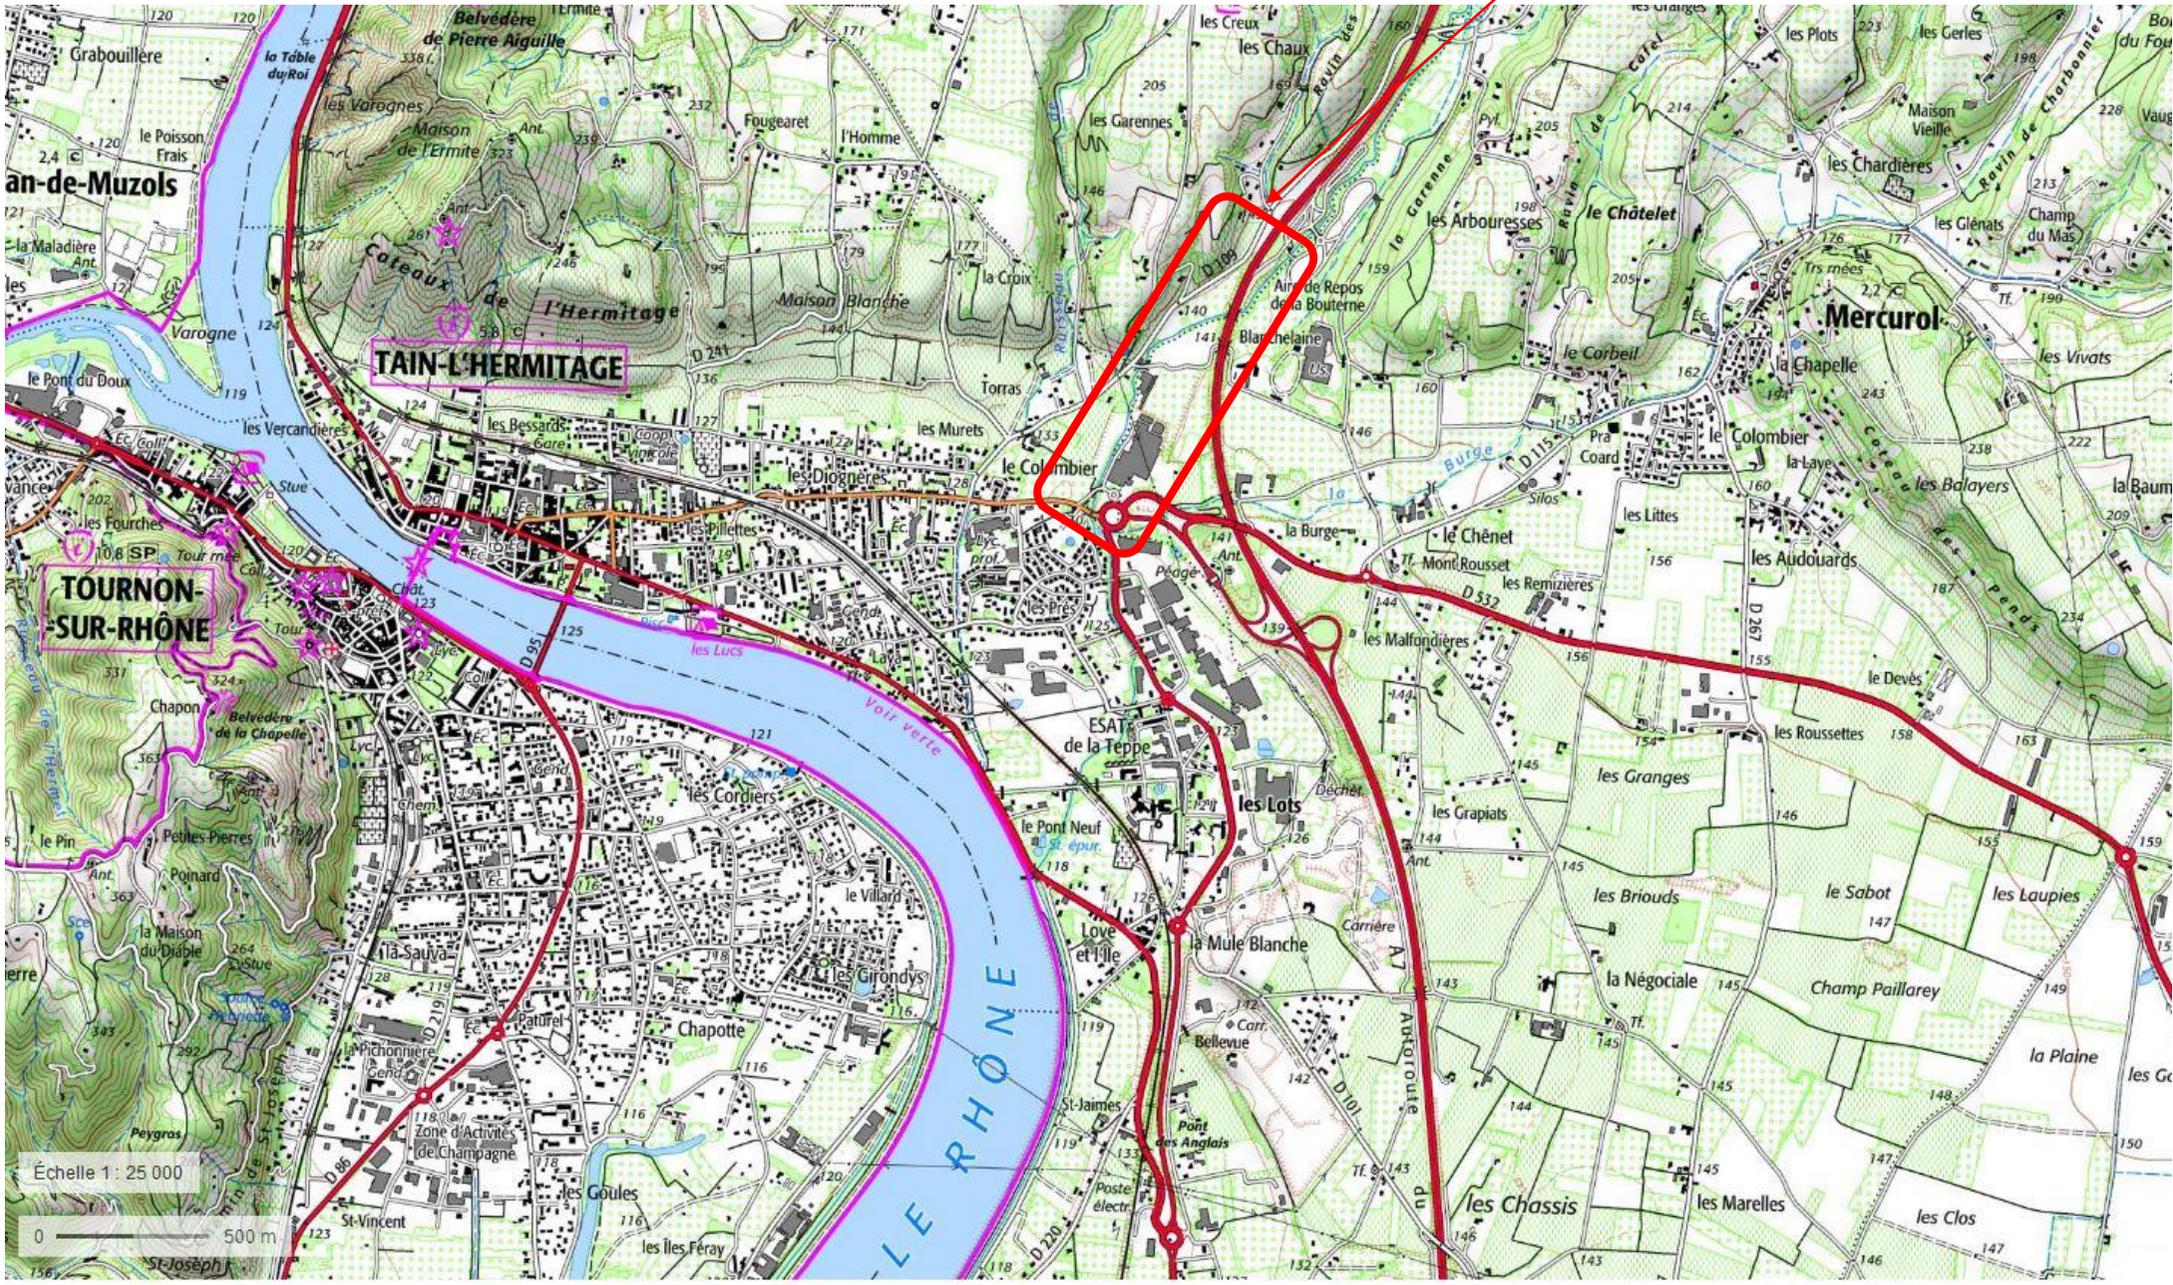


BOUTERNE, VUE GENERALE

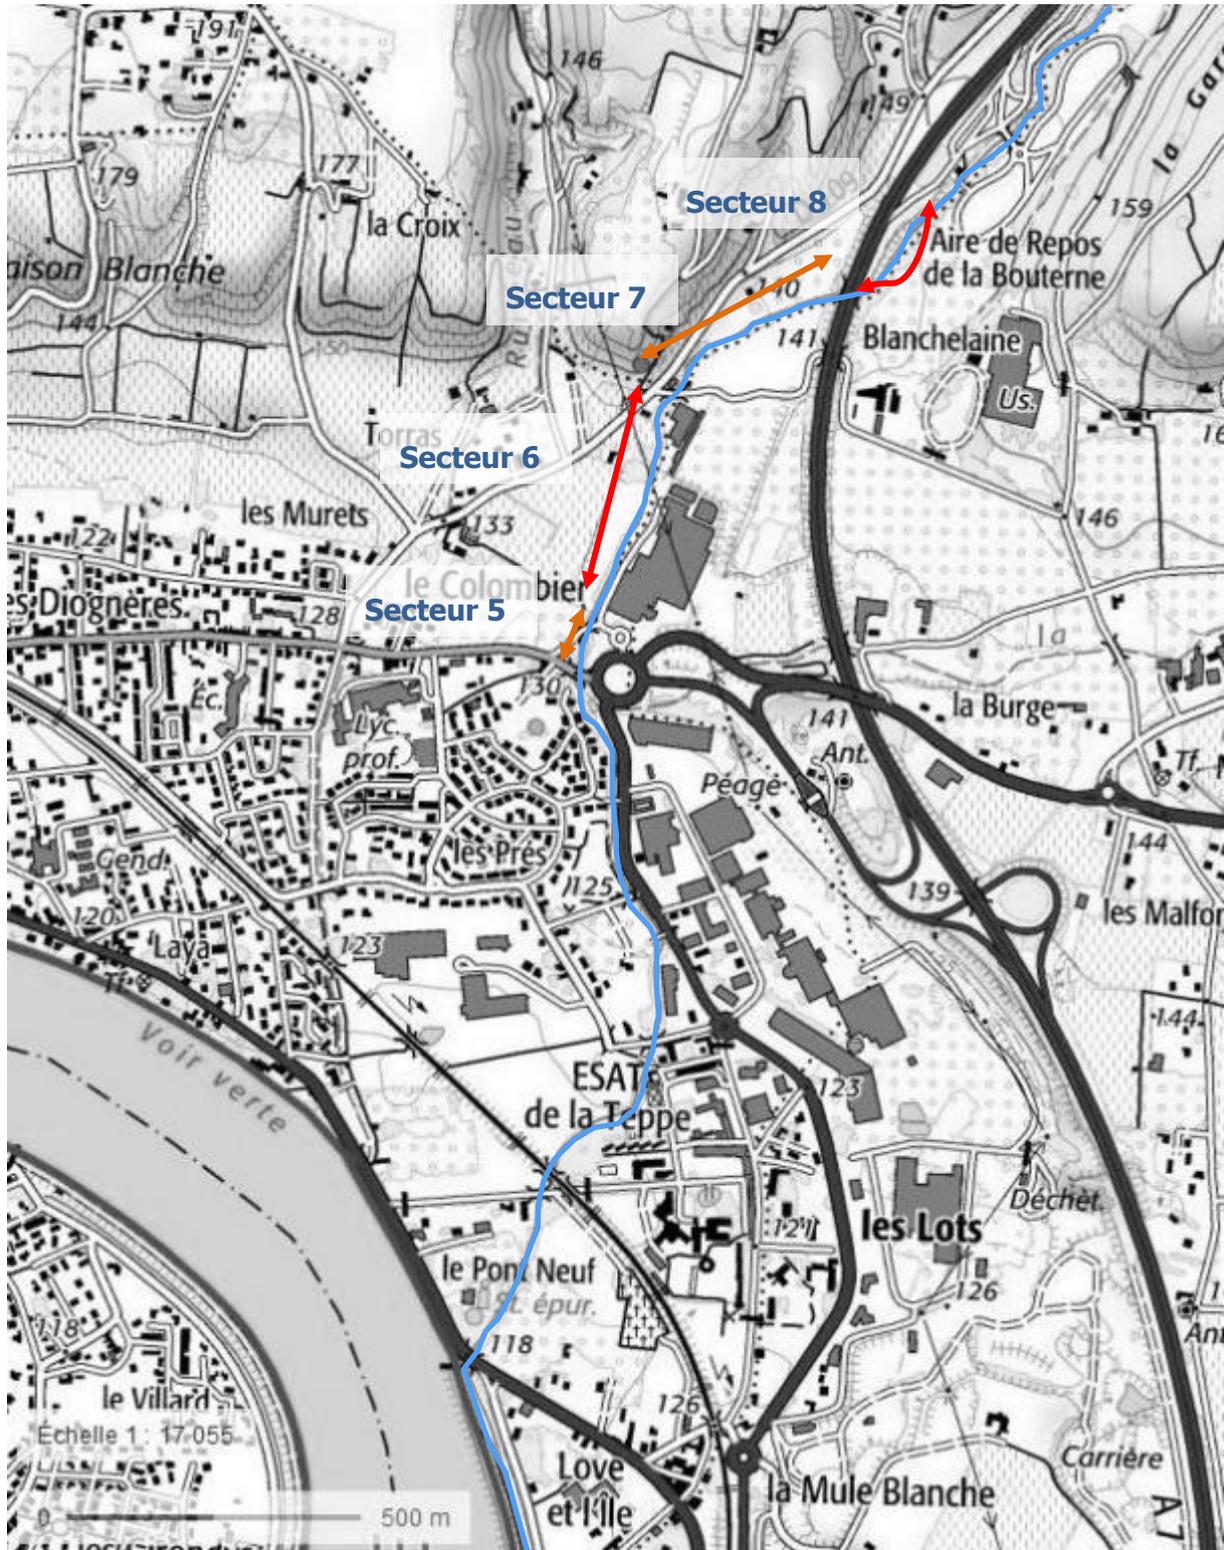

REPORTAGE PHOTO BOUTERNE


Secteur 8

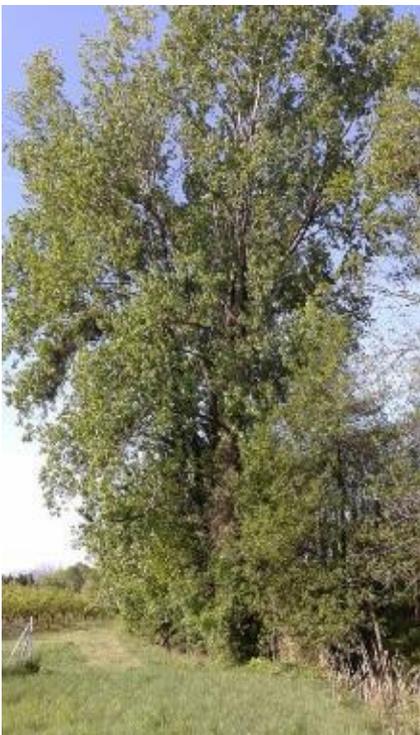

Secteur 7





Secteur 6

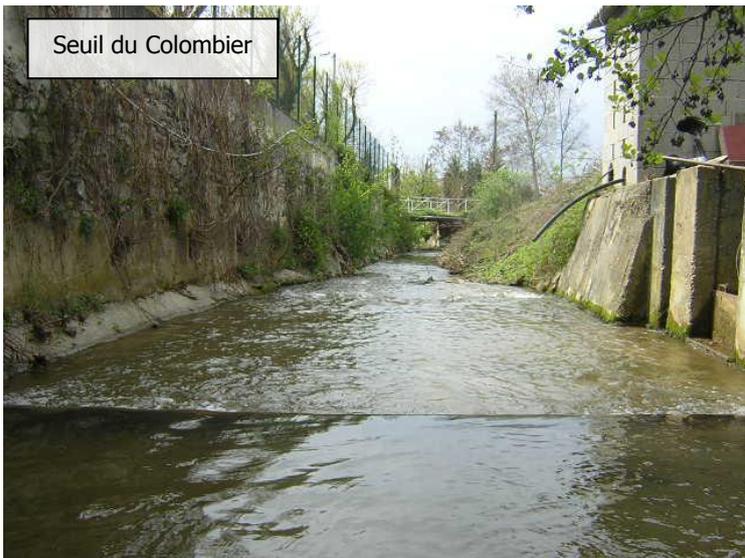

Secteur 5



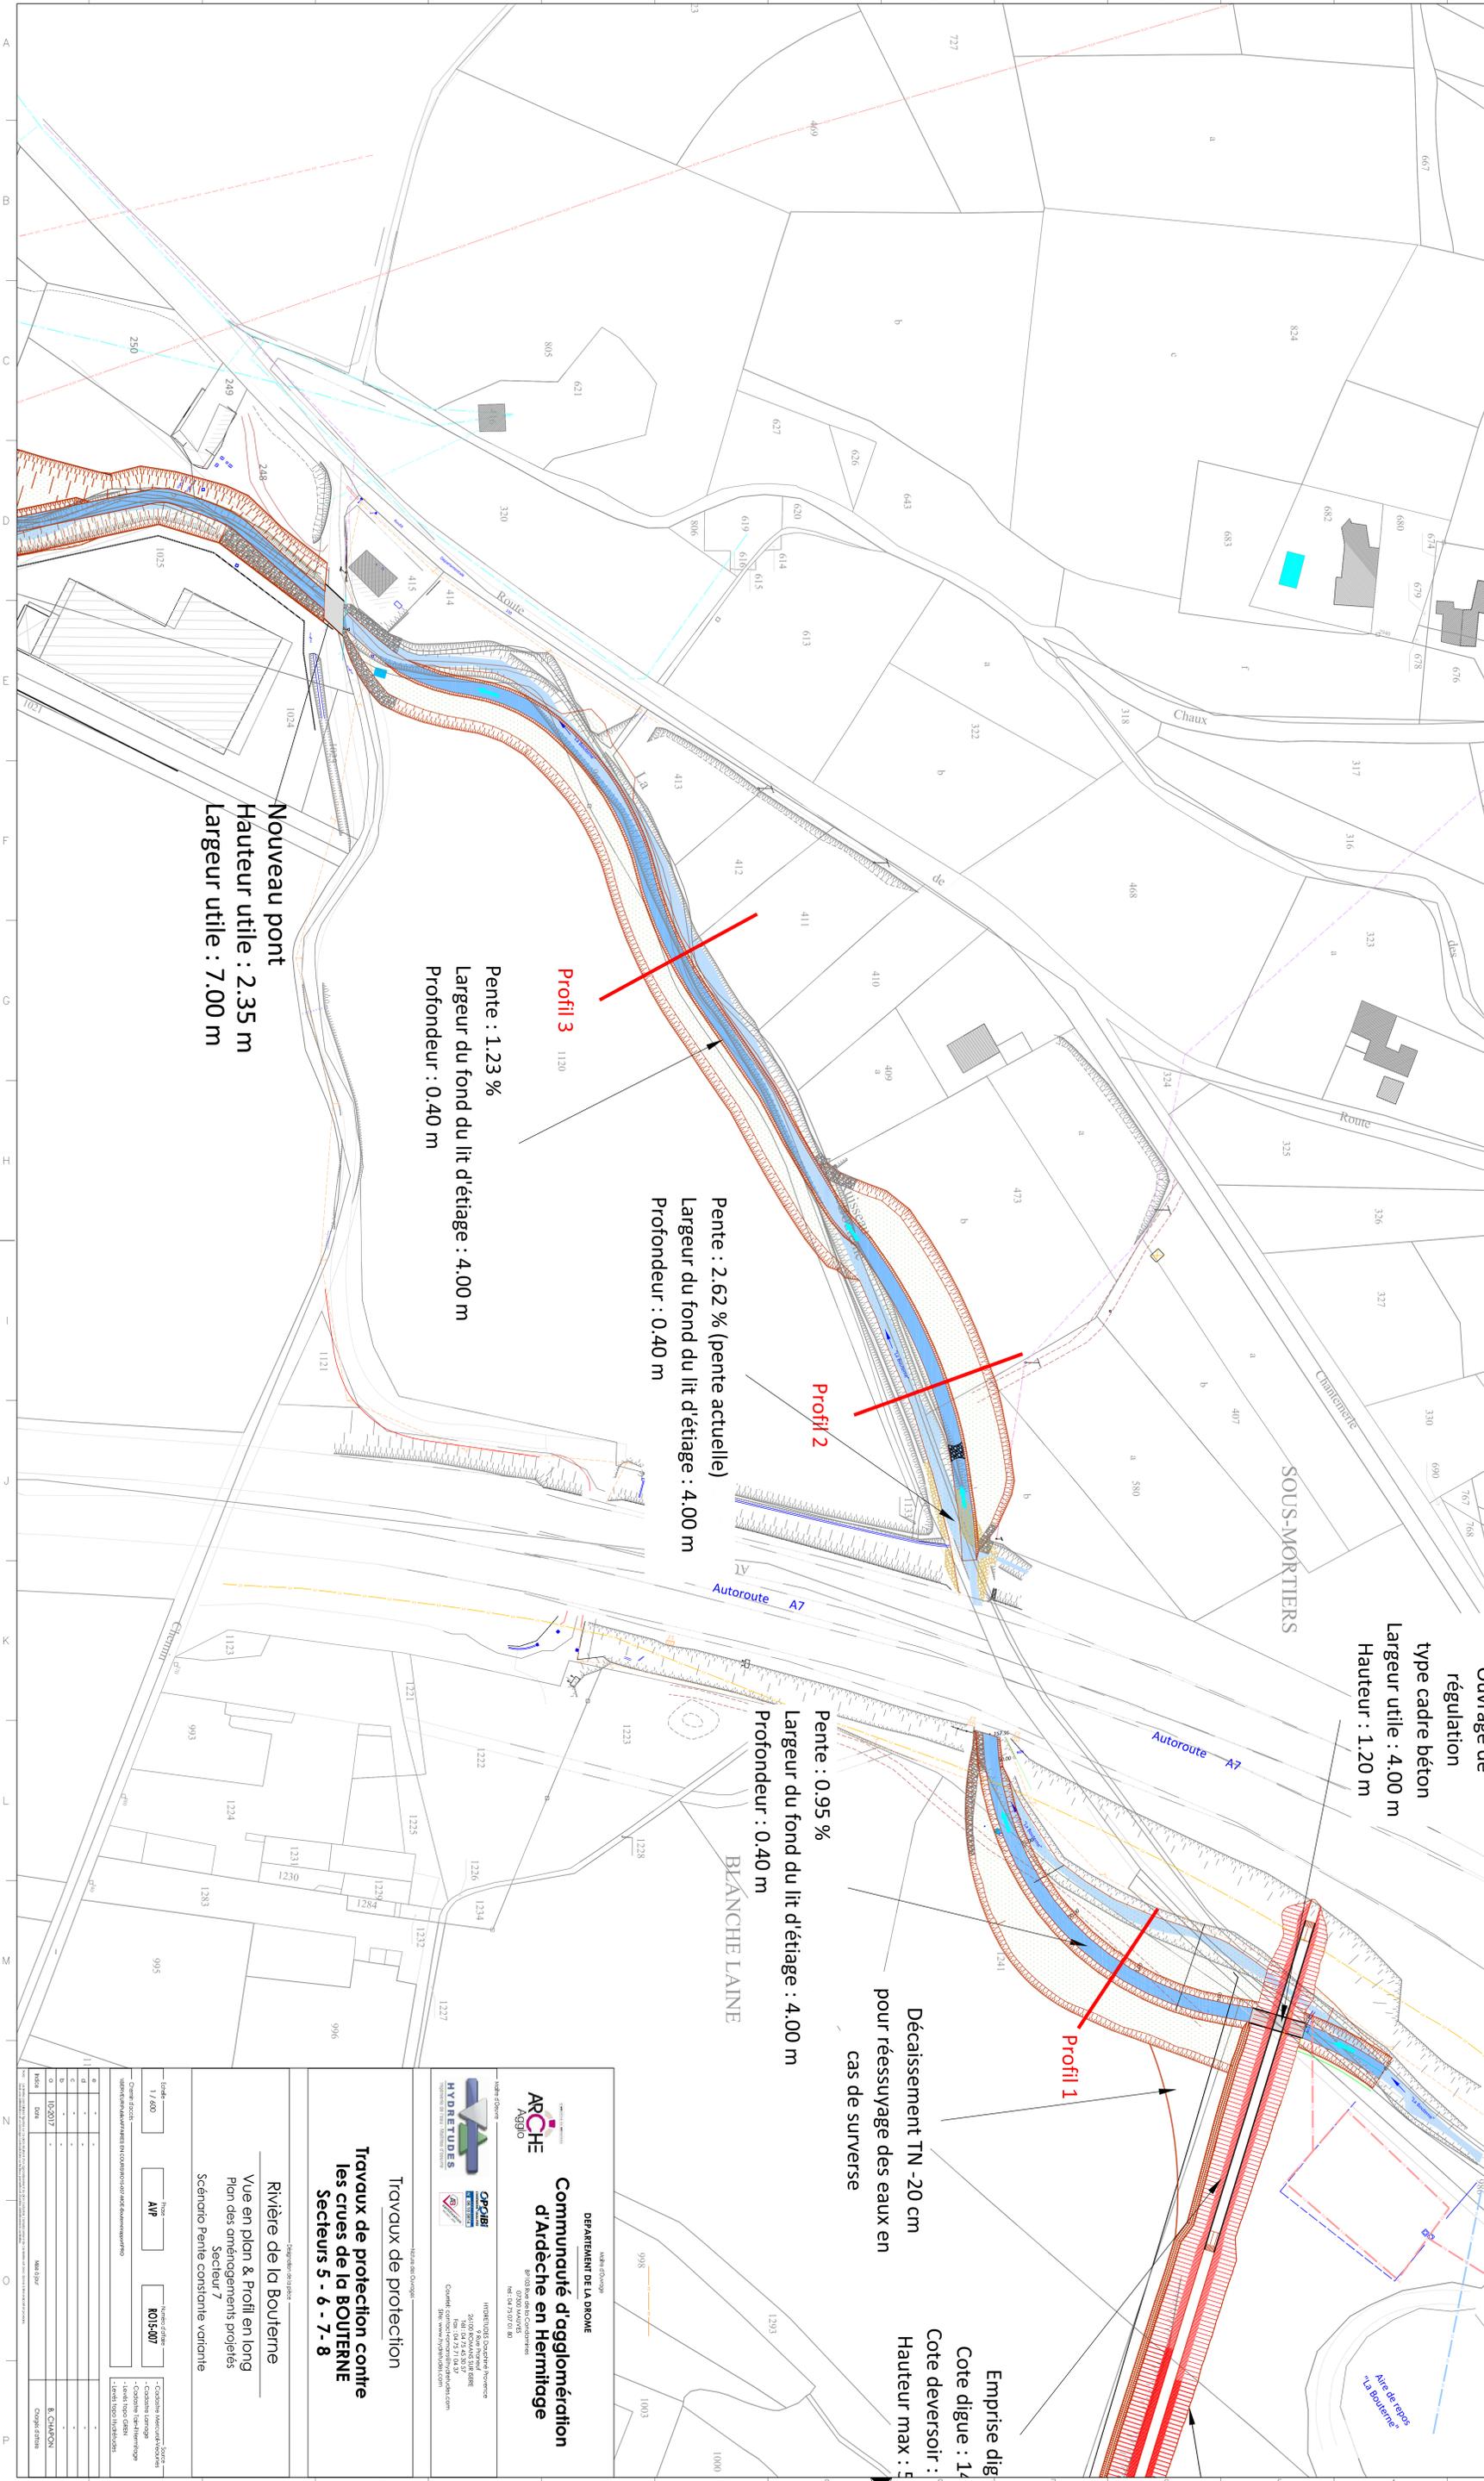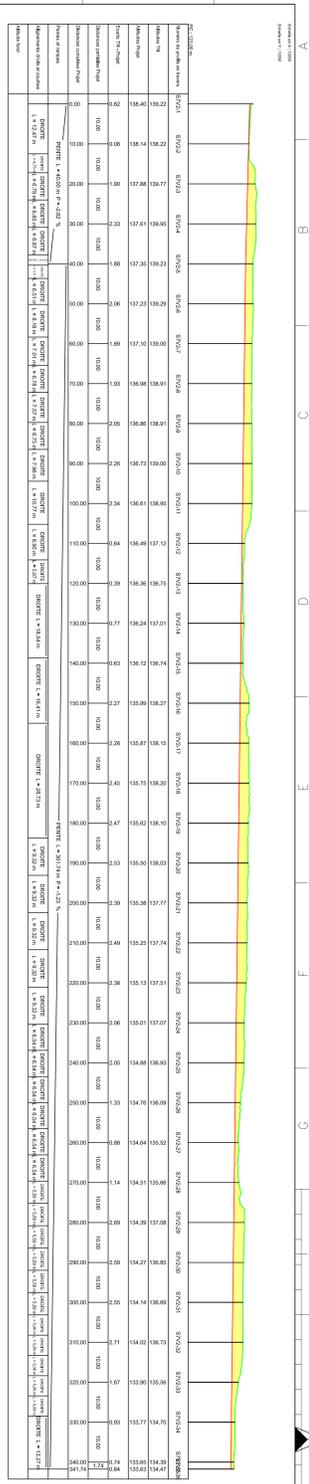

Nouveau pont
 Hauteur utile : 2.35 m
 Largeur utile : 7.00 m

Profil 3
 Pente : 1.23 %
 Largeur du fond du lit d'étiage : 4.00 m
 Profondeur : 0.40 m

Profil 2
 Pente : 2.62 % (pente actuelle)
 Largeur du fond du lit d'étiage : 4.00 m
 Profondeur : 0.40 m

Ouvrage de régulation
 type cadre béton
 Largeur utile : 4.00 m
 Hauteur : 1.20 m

Profil 1
 Pente : 0.95 %
 Largeur du fond du lit d'étiage : 4.00 m
 Profondeur : 0.40 m

Emprise dig
 Cote digue : 14
 Cote deversoir : 5
 Hauteur max : 5
 Décaissement TN - 20 cm
 pour réessuyage des eaux en
 cas de surverse

DEPARTEMENT DE LA DROME
Communauté d'agglomération d'Ardeche en Hermitage
 Agglo ARCHE


HYDRETIQUES

Travaux de protection
 Travaux de protection contre les crues de la BOUTERNE Secteurs 5 - 6 - 7 - 8

Rivière de la Bouterne
 Vue en plan & Profil en long
 Plan des aménagements projetés
 Secteur 7
 Scénario Pente constante variante



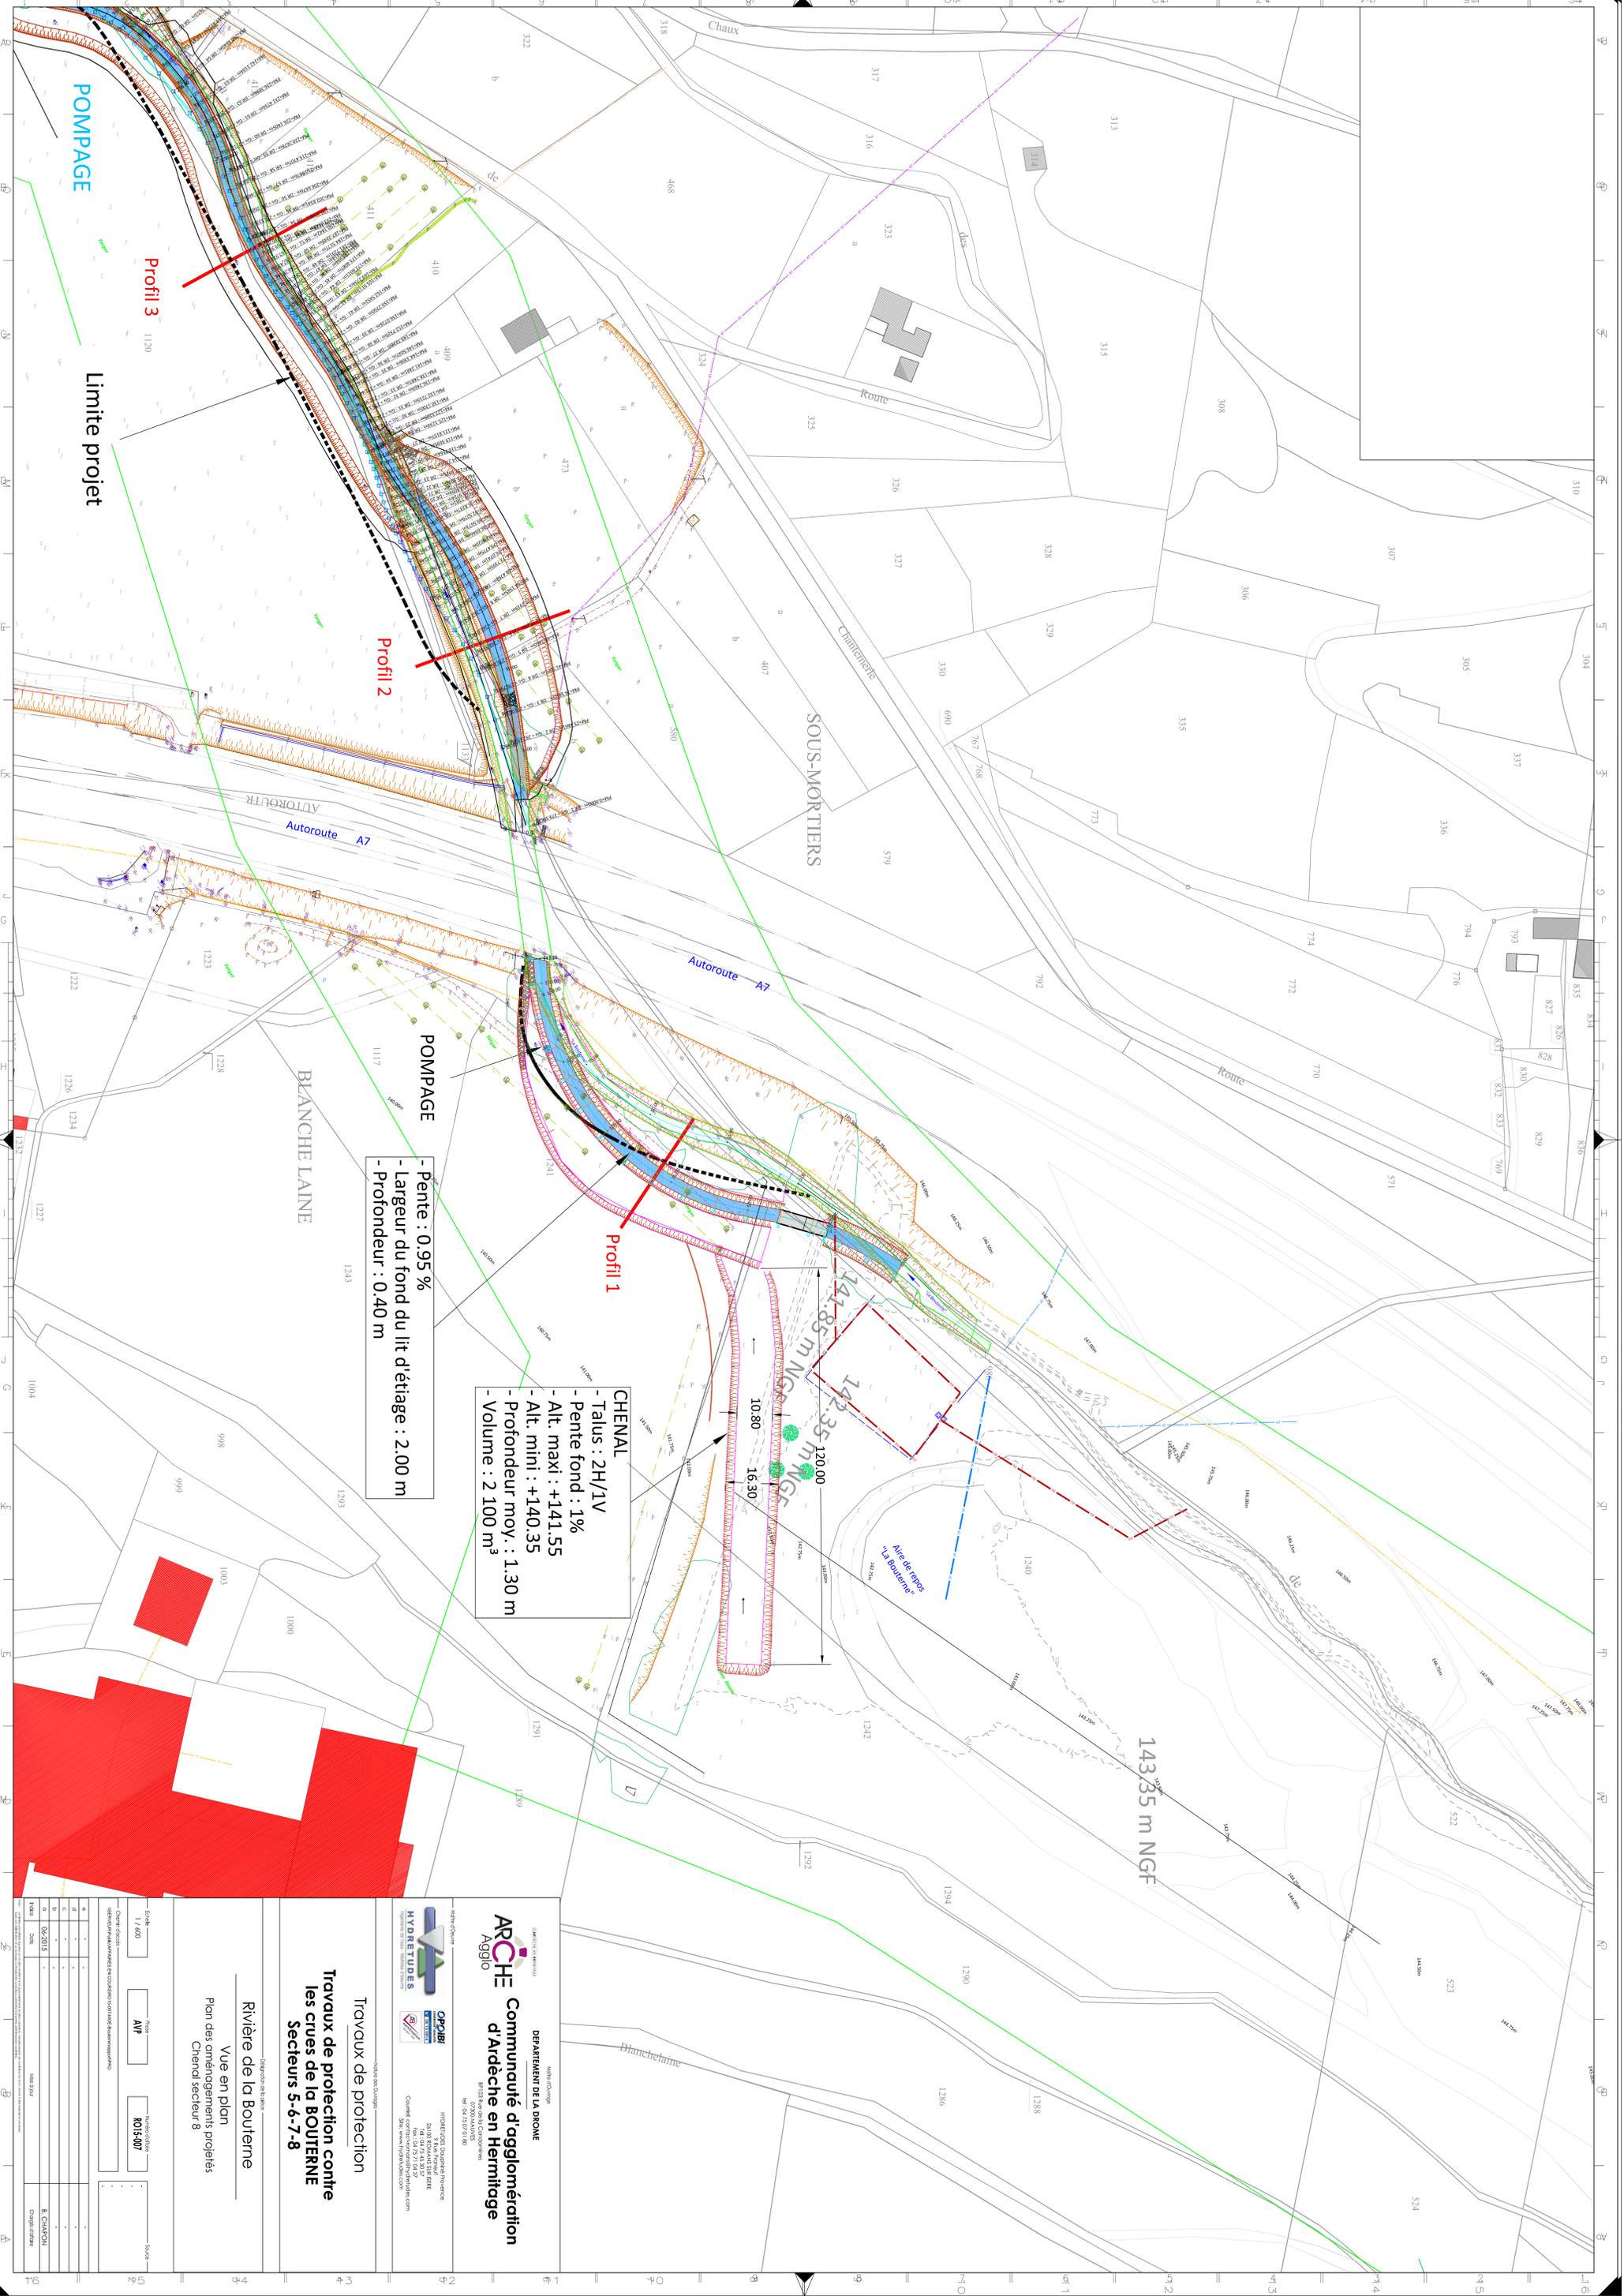

POMPAGE
 - Pente : 0.95 %
 - Largeur du fond du lit d'étiage : 2.00 m
 - Profondeur : 0.40 m

CHENAL
 - Talus : 2H/1V
 - Pente fond : 1%
 - Alt. maxi : +141.55
 - Alt. mini : +140.35
 - Profondeur moy. : 1.30 m
 - Volume : 2 100 m³

ARCHE Agglo
 COMMUNAUTÉ D'AGGLOMÉRATION
 DÉPARTEMENT DE LA DROME

HYDRETIJDES


**Travaux de protection
 les crues de la BOUTERNE
 Secteurs 5-6-7-8**

Rivière de la Bouterne
 Vue en plan
 Plan des aménagements projetés
 Chenal secteur 8











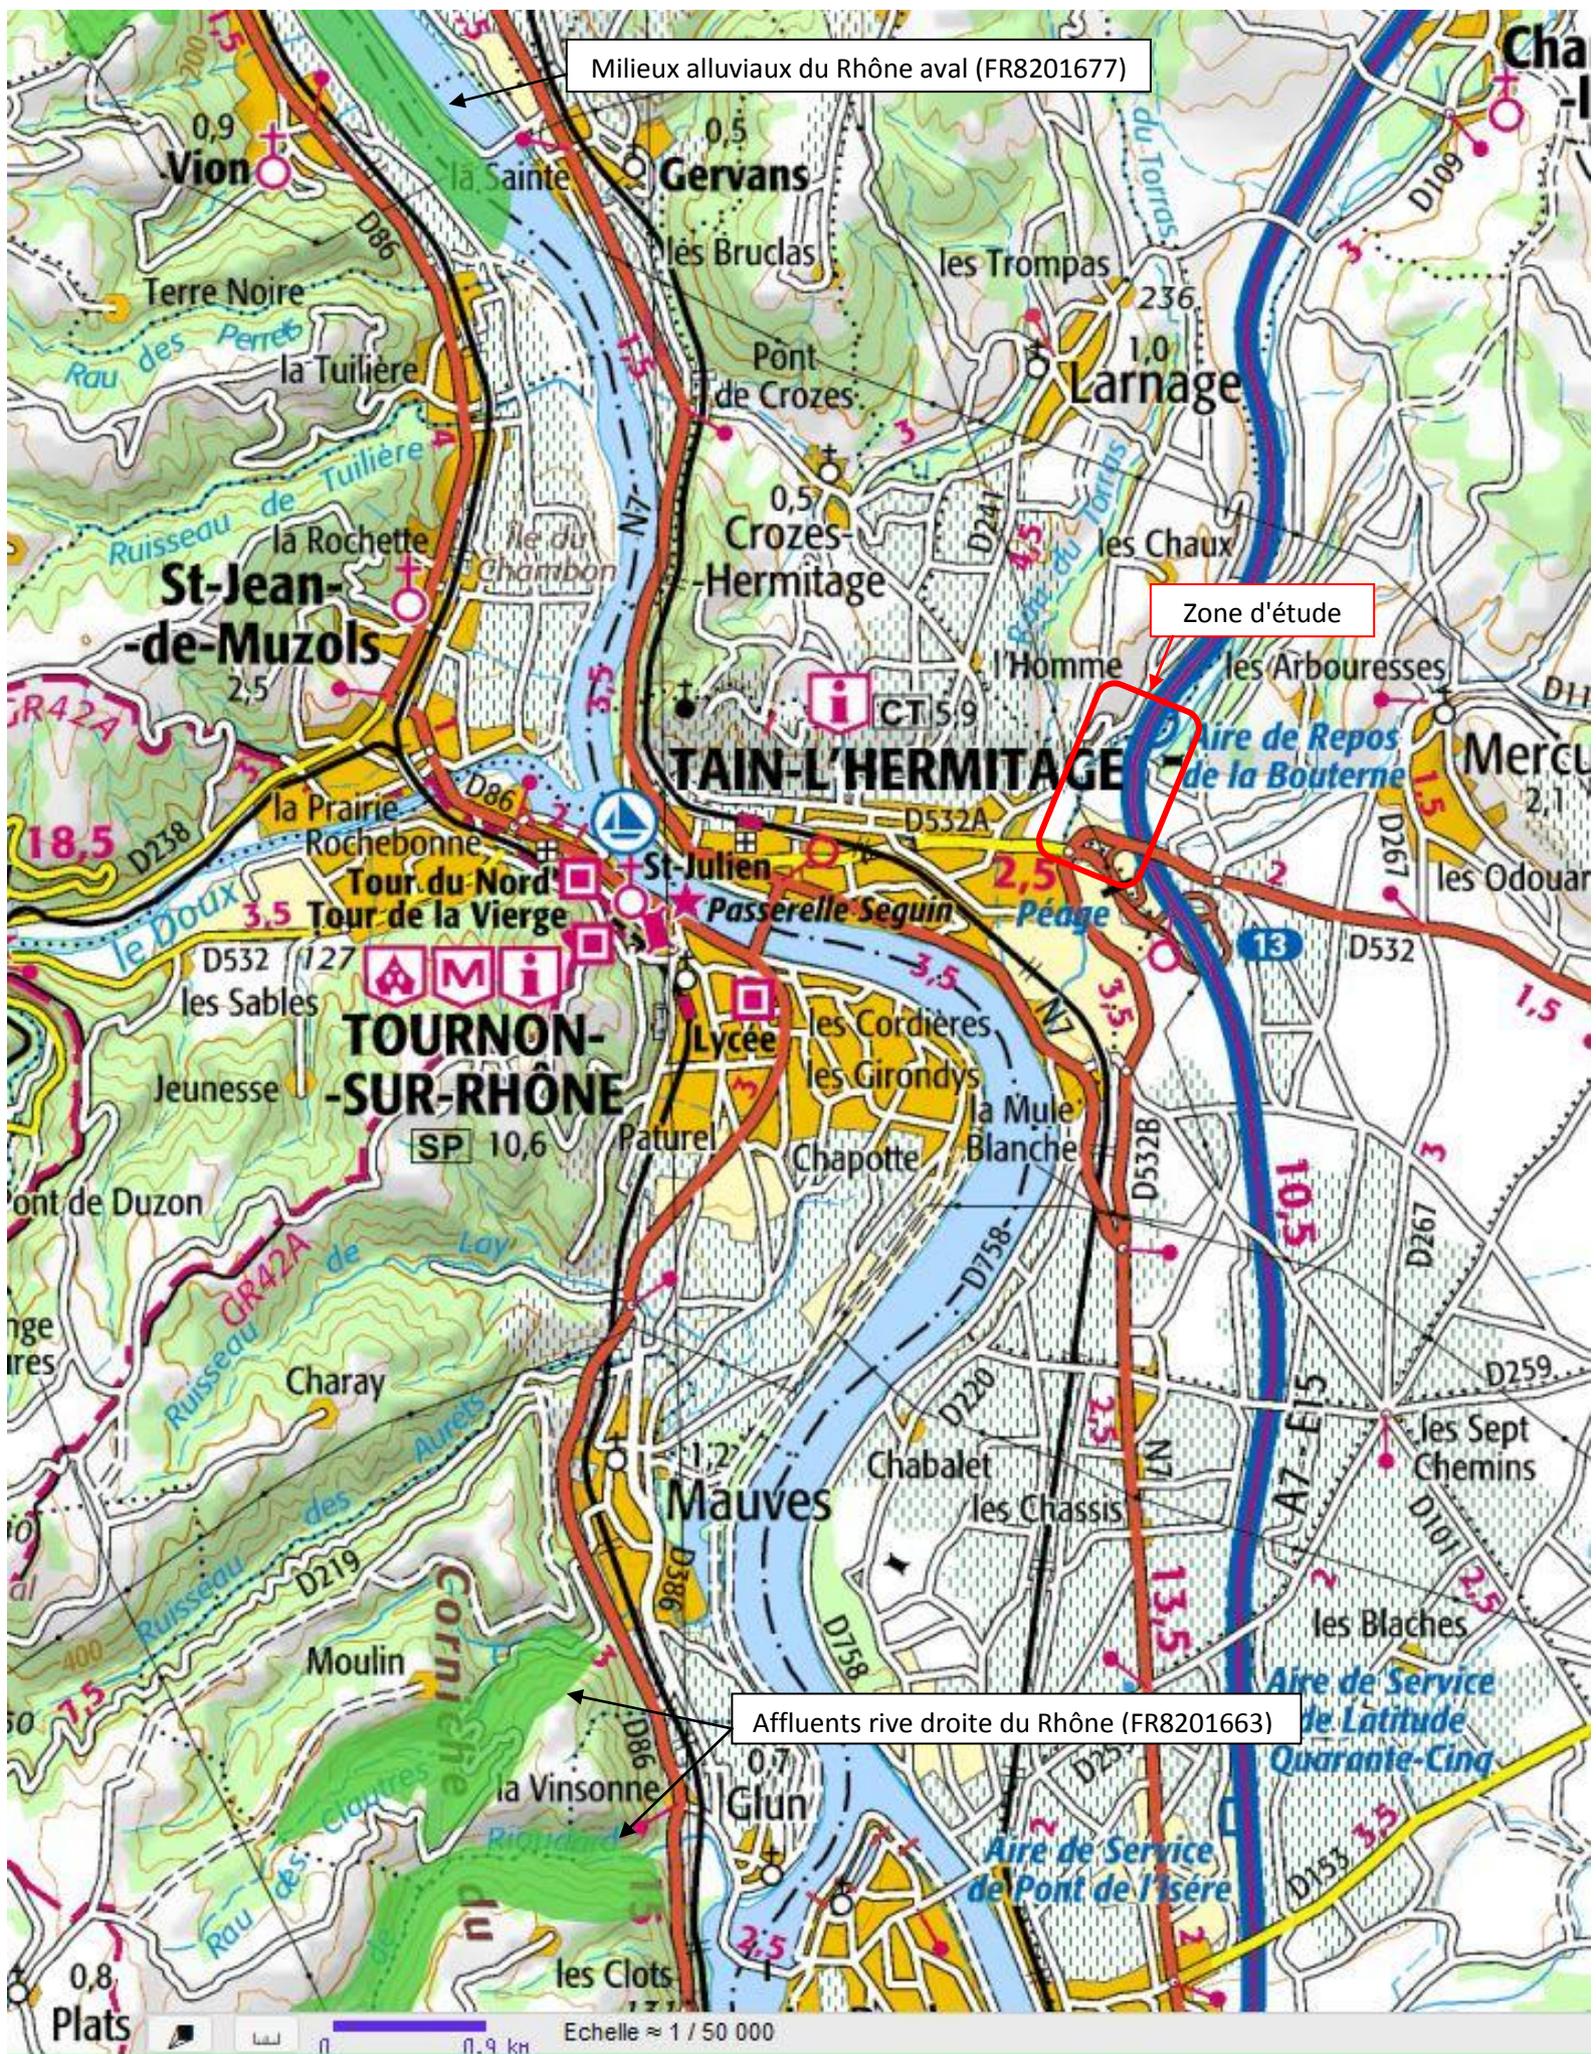

Milieux alluviaux du Rhône aval (FR8201677)

Zone d'étude

Affluents rive droite du Rhône (FR8201663)

Natura 2000 - directive habitats de Rhône-Alpes