Haute-Loire
LE DÉPARTEMENT

Direction Générale des Services

Direction des Services Techniques

1, Place Monseigneur de Galard CS20310 43009 LE PUY EN VELAY CEDEX
Tél. : 04.71.07.42 .33 - Fax : 04.71.07.42.34

PRESENTATION DDT / SEF

ROUTE DEPARTEMENTALE N°19

Aménagement entre Cistrières et Charlette-Basse

P.R.41+936 à 45+785

sur les communes de Cistrières et Connangles
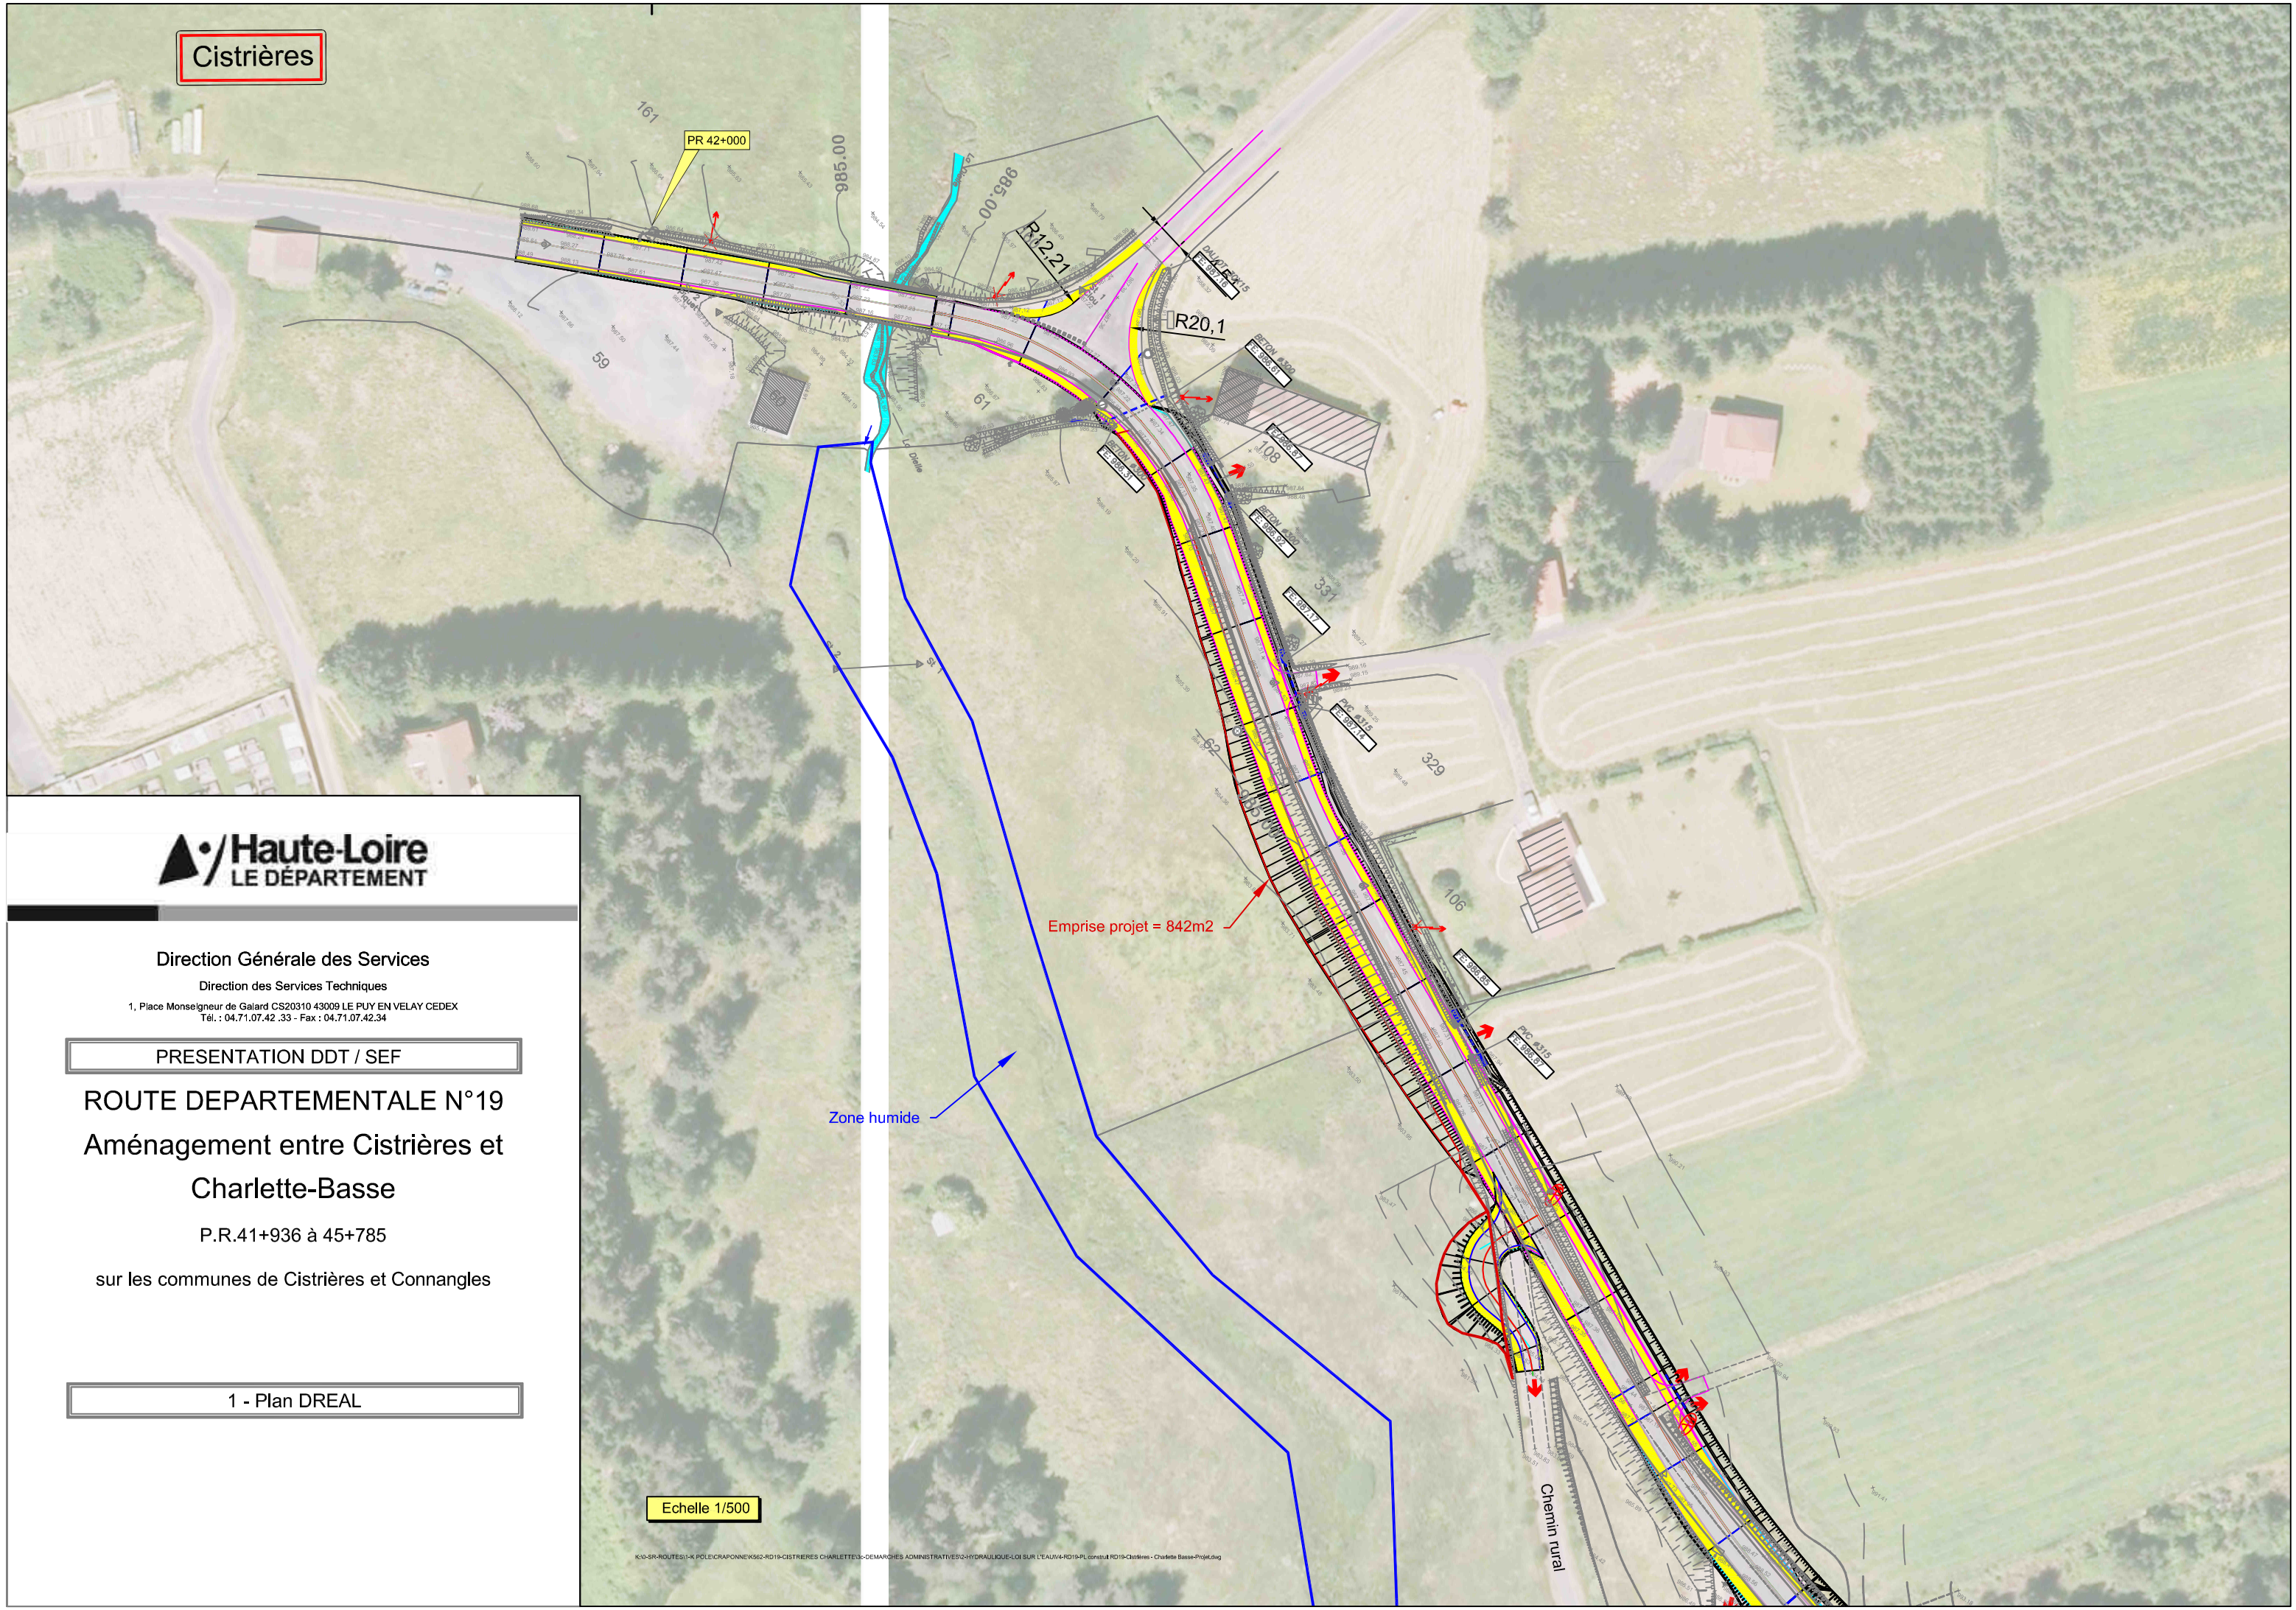
1 - Plan DREAL