


RD 922

Aménagement de créneaux de  
dépassement à SAINT-CERNIN

PR 11+750 à 14+120

Dossier de demande d'examen au cas par cas  
Article R. 122-3 du code de l'environnement

Plan des travaux - Planche 2 - Echelle 1/1000

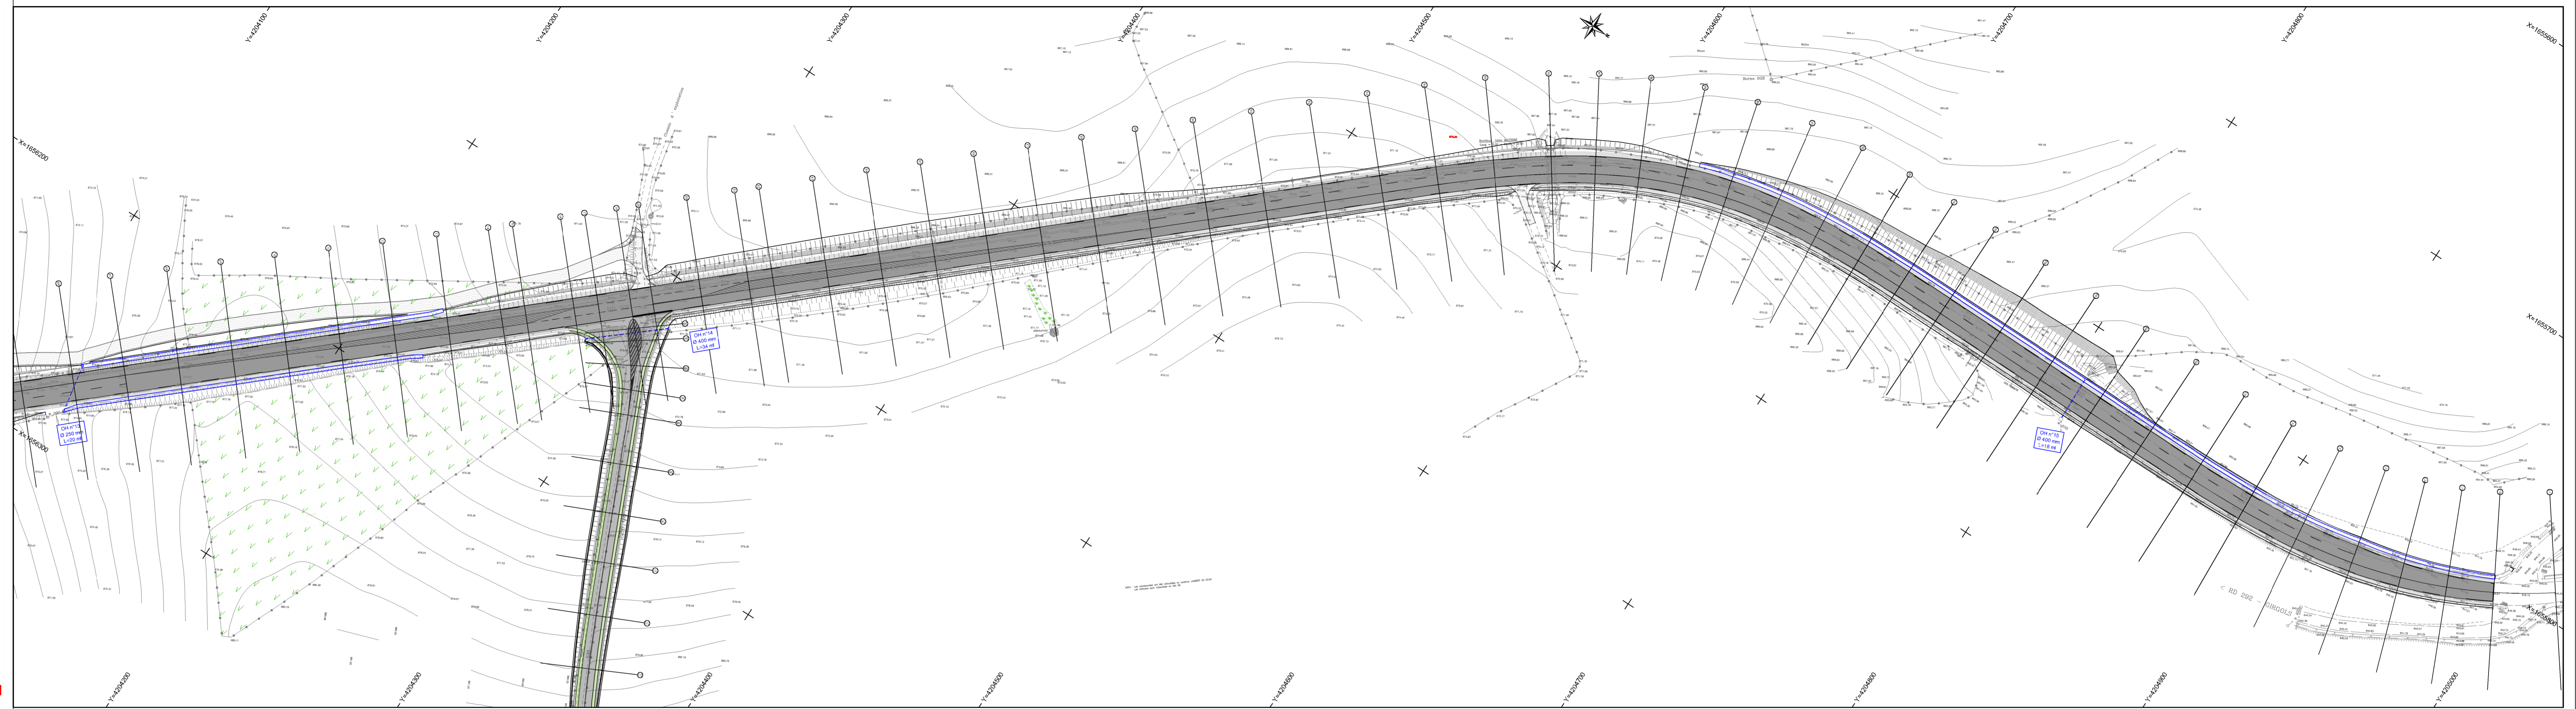

RD 922

Aménagement de créneaux de  
dépassement à SAINT-CERNIN

PR 11+750 à 14+120

Dossier de demande d'examen au cas par cas  
Article R. 122-3 du code de l'environnement

Plan des travaux - Planche 2 - Echelle 1/1000

