

**RD 922**

**Aménagement de créneaux de  
dépassement à SAINT-CERNIN**


**PR 11+750 à 14+120**

**Dossier de demande d'examen au cas par cas**

Article R. 122-3 du code de l'environnement

Plan des travaux - Planche 3 - Echelle 1/1000

Chaque jour à vos côtés

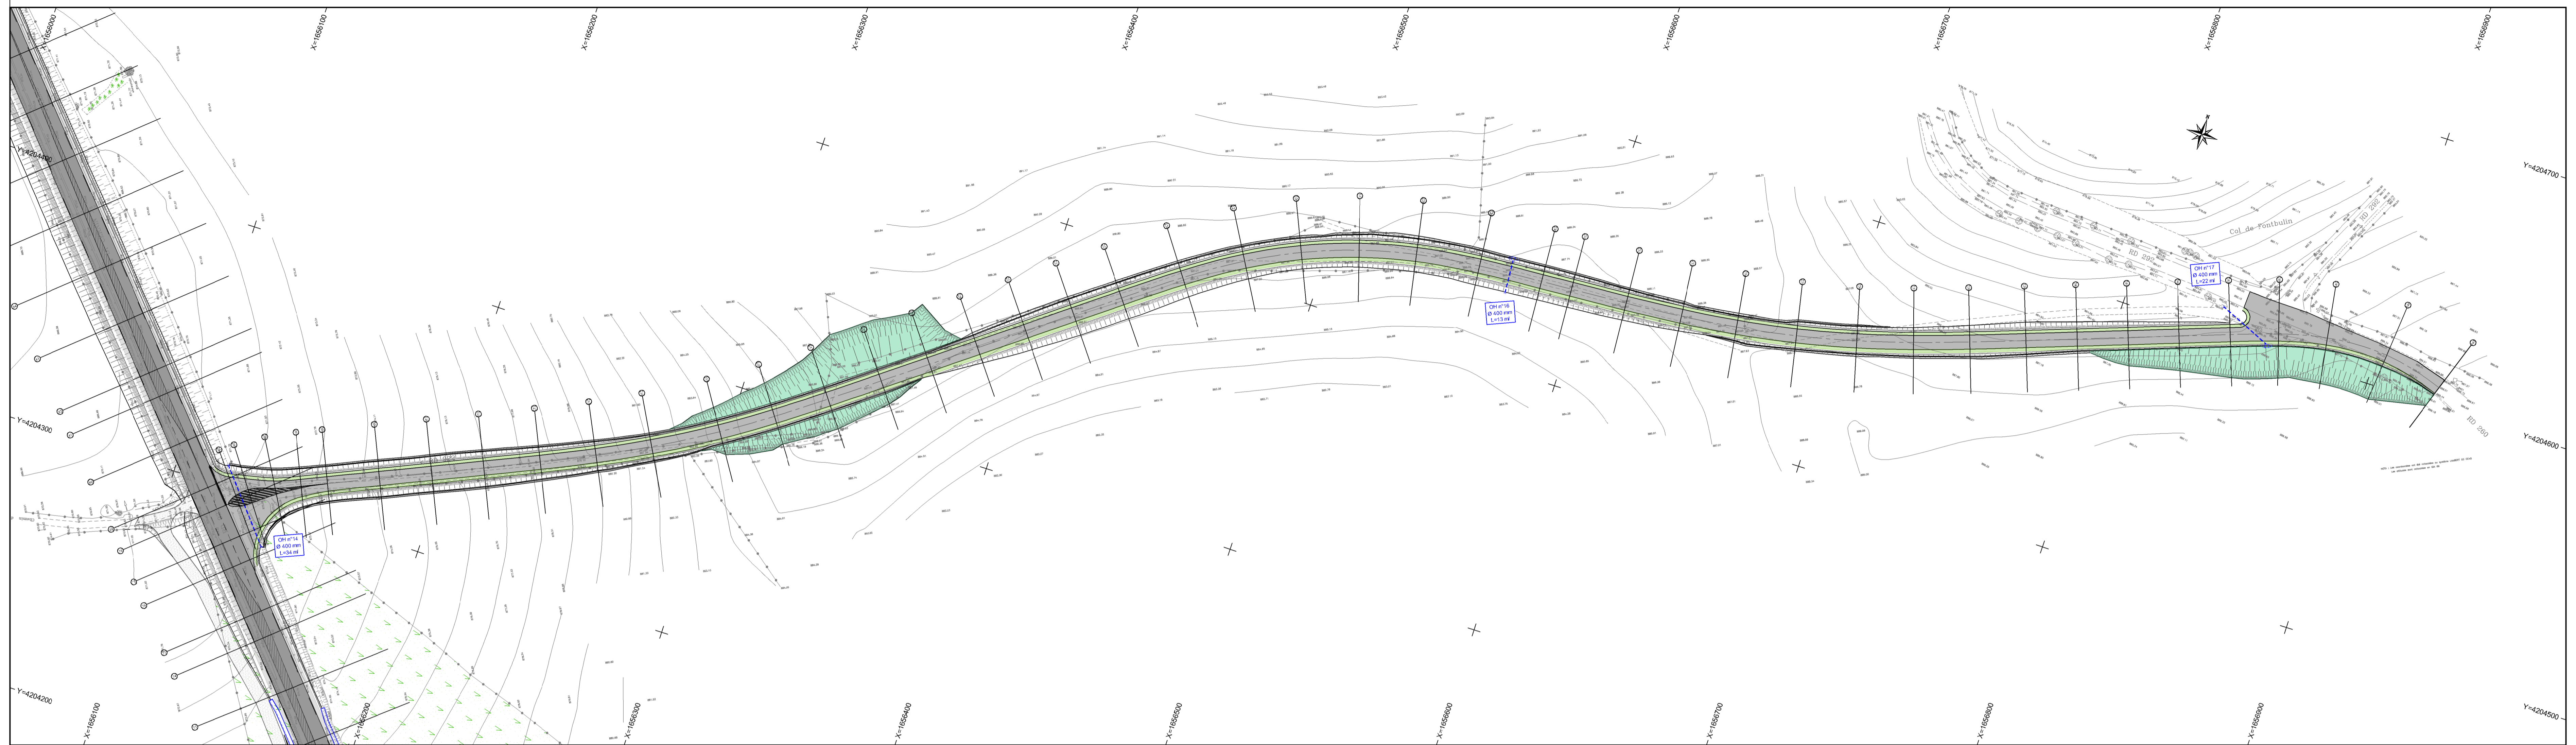

**RD 922**

**Aménagement de créneaux de  
dépassement à SAINT-CERNIN**

**PR 11+750 à 14+120**

**Dossier de demande d'examen au cas par cas**

Article R. 122-3 du code de l'environnement

Plan des travaux - Planche 3 - Echelle 1/1000

Chaque jour à vos côtés

