Syndicat des 3 rivières

Commune de Lupé

Diagnostics et schémas généraux d'assainissement collectif

Carte de localisation des propositions de travaux

Légende

- Racine
- Infiltration
- Entrée de terre
- Dépôts adhérents; Dépôts
- déformation, fissures, effondrement
- Dégradations de surface; Réparation défectueuse
- Branchement pénétrant; Raccordement défectueux
- perte étanchéité
- Tronçon_ITV

N W E S

Echelle : 1 / 1 000

Annexe 3

RAHP 160 127

Réalisé par D. DALOZ | Vérifié par D. CAMUZET

Date	Modifications
15/09/2017	Version 0
15/03/2018	Version 1

IRH Ingénieur Conseil
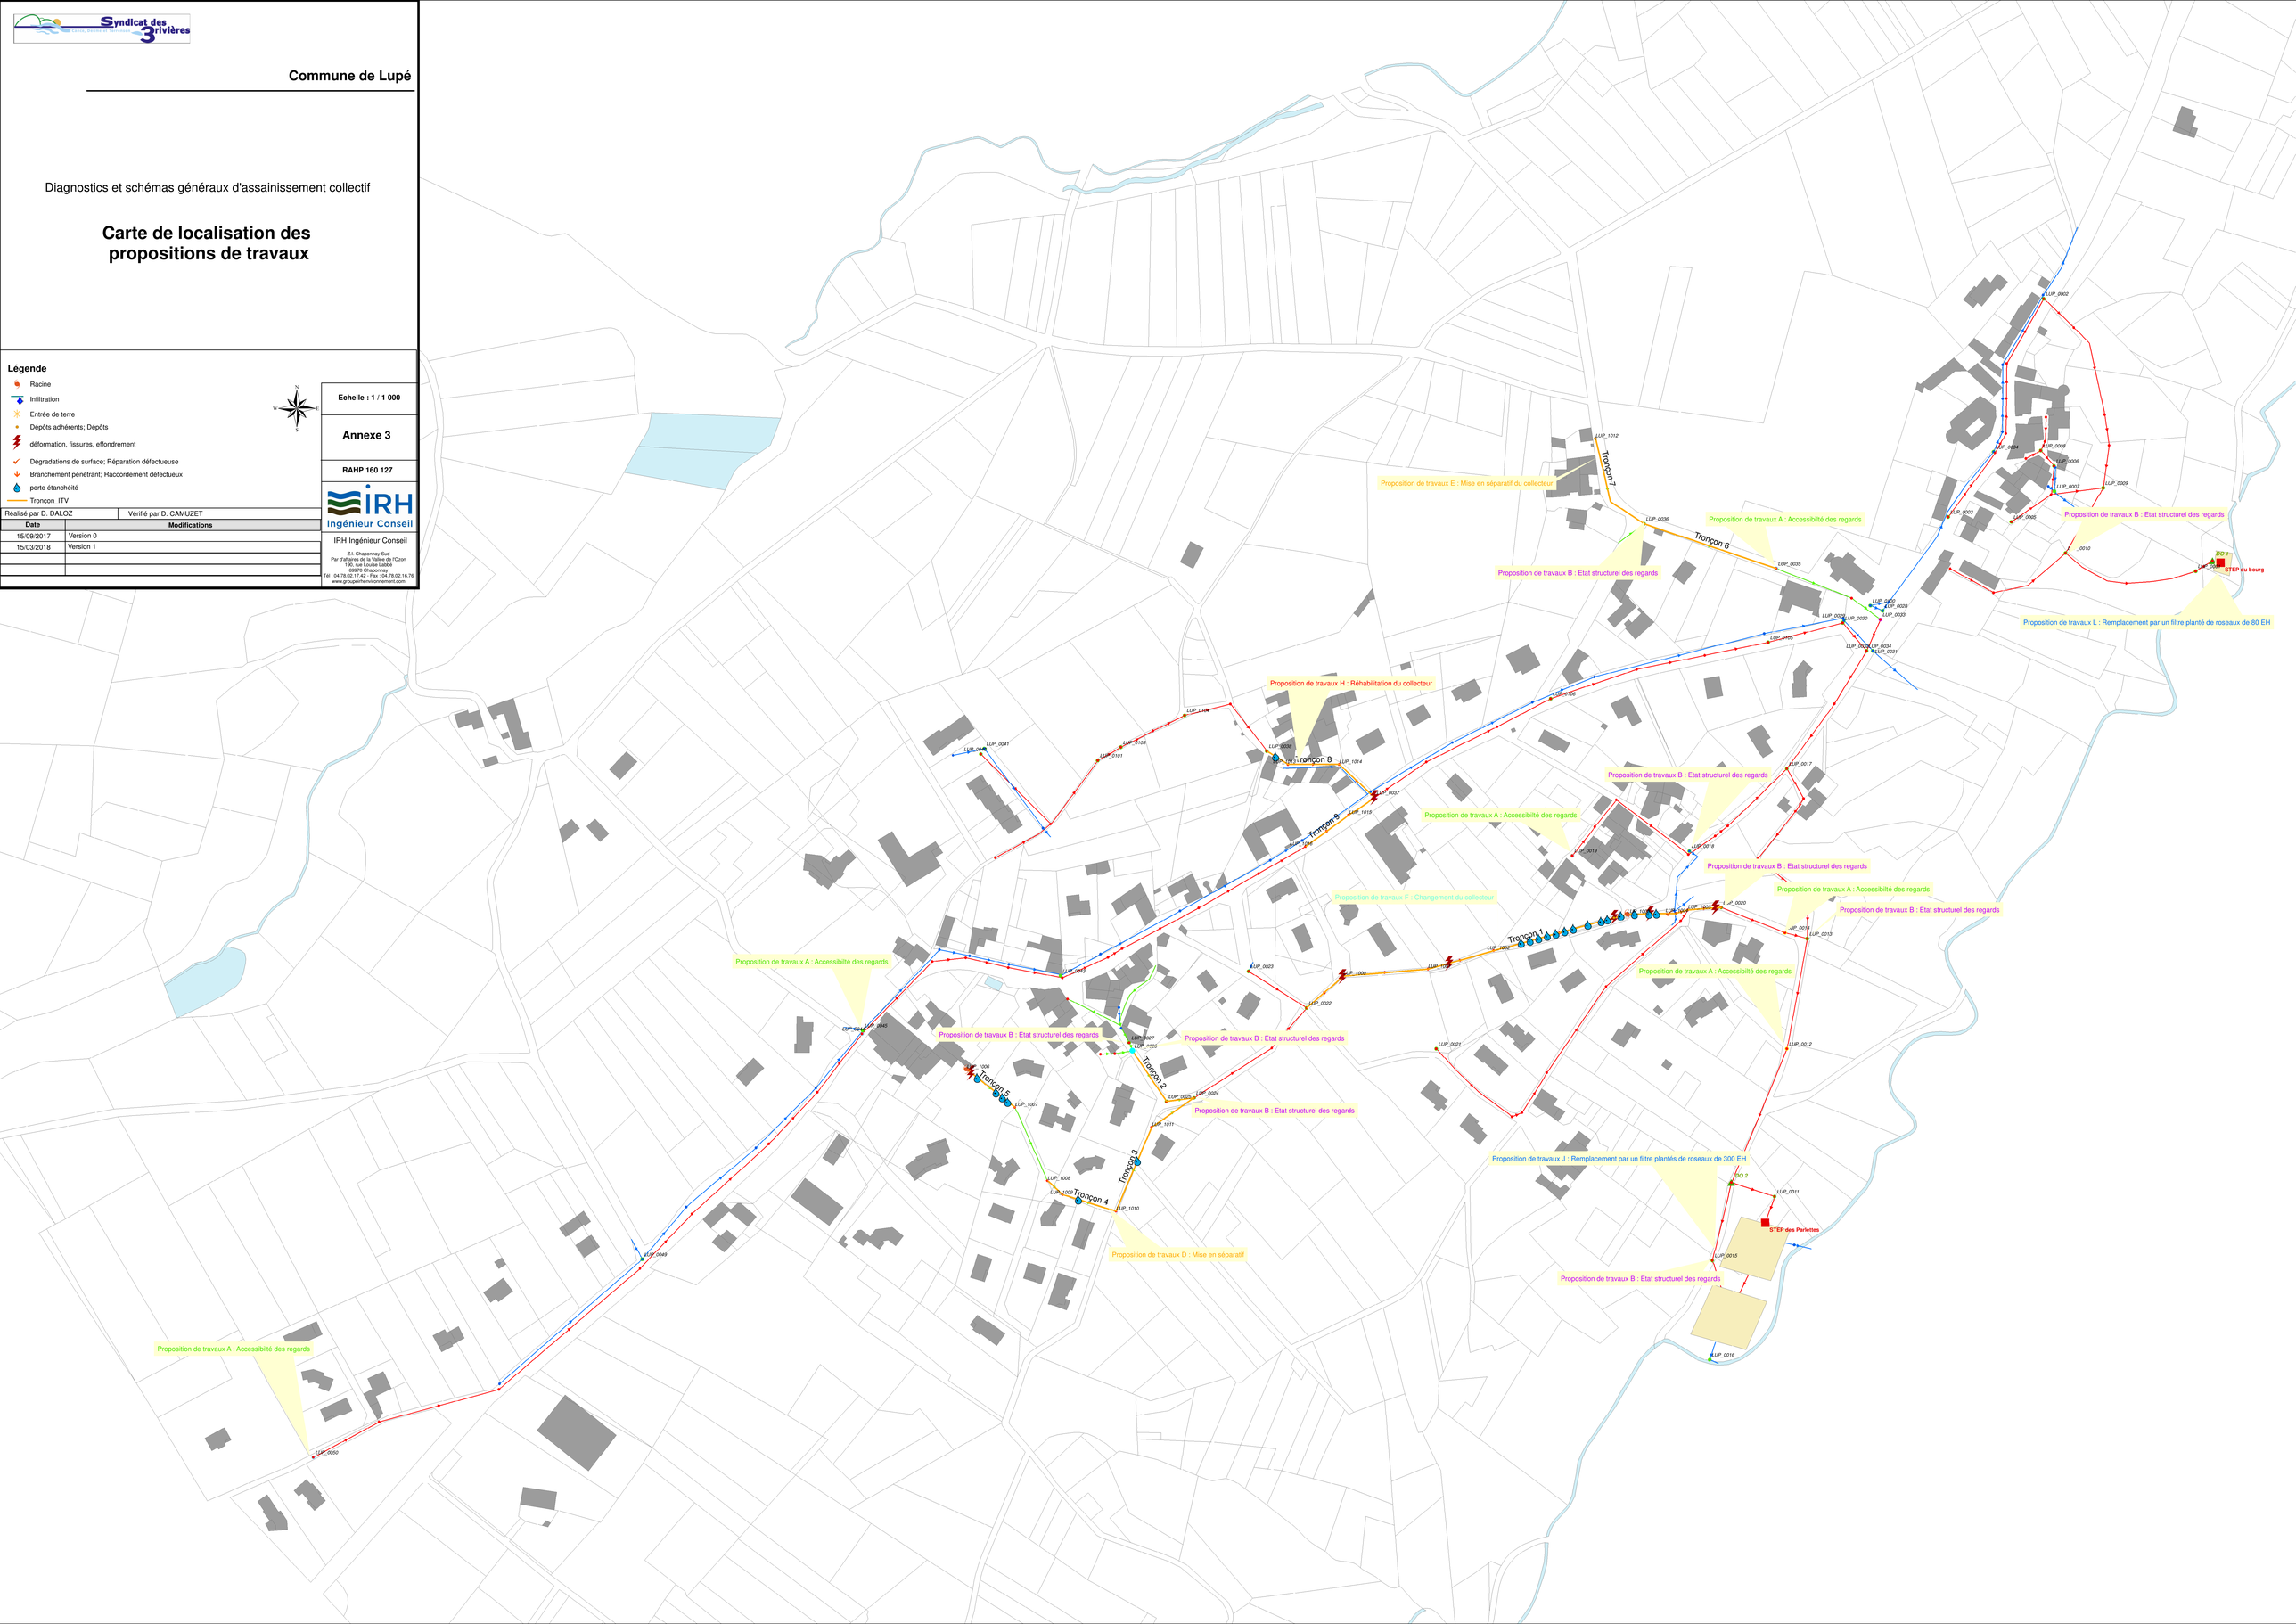
IRH Ingénieur Conseil
Z.I. Chaponnay Sud
Par d'affaires de la Vallée de l'Ozron
195, rue Louise Labbé
69970 Chaponnay
Tél : 04.78.02.17.42 - Fax : 04.78.02.16.76
www.groupeirhenvironnement.com