

Département :
RHONE

Commune :
RONNO

Section : F
Feuille : 000 F 02

Échelle d'origine : 1/2500
Échelle d'édition : 1/2500

Date d'édition : 22/05/2019
(fuseau horaire de Paris)

Coordonnées en projection : RGF93CC46
©2017 Ministère de l'Action et des
Comptes publics


DIRECTION GÉNÉRALE DES FINANCES PUBLIQUES

EXTRAIT DU PLAN CADASTRAL

Le plan visualisé sur cet extrait est géré
par le centre des impôts foncier suivant :
SDIF du Rhône
PTGC 165, rue Garibaldi 69401
69401 LYON Cedex 03
tél. 04.78.63.33.00 - fax 04.78.63.30.20
ptgc.690.lyon@dgif.finances.gouv.fr

Cet extrait de plan vous est délivré par :

cadastre.gouv.fr

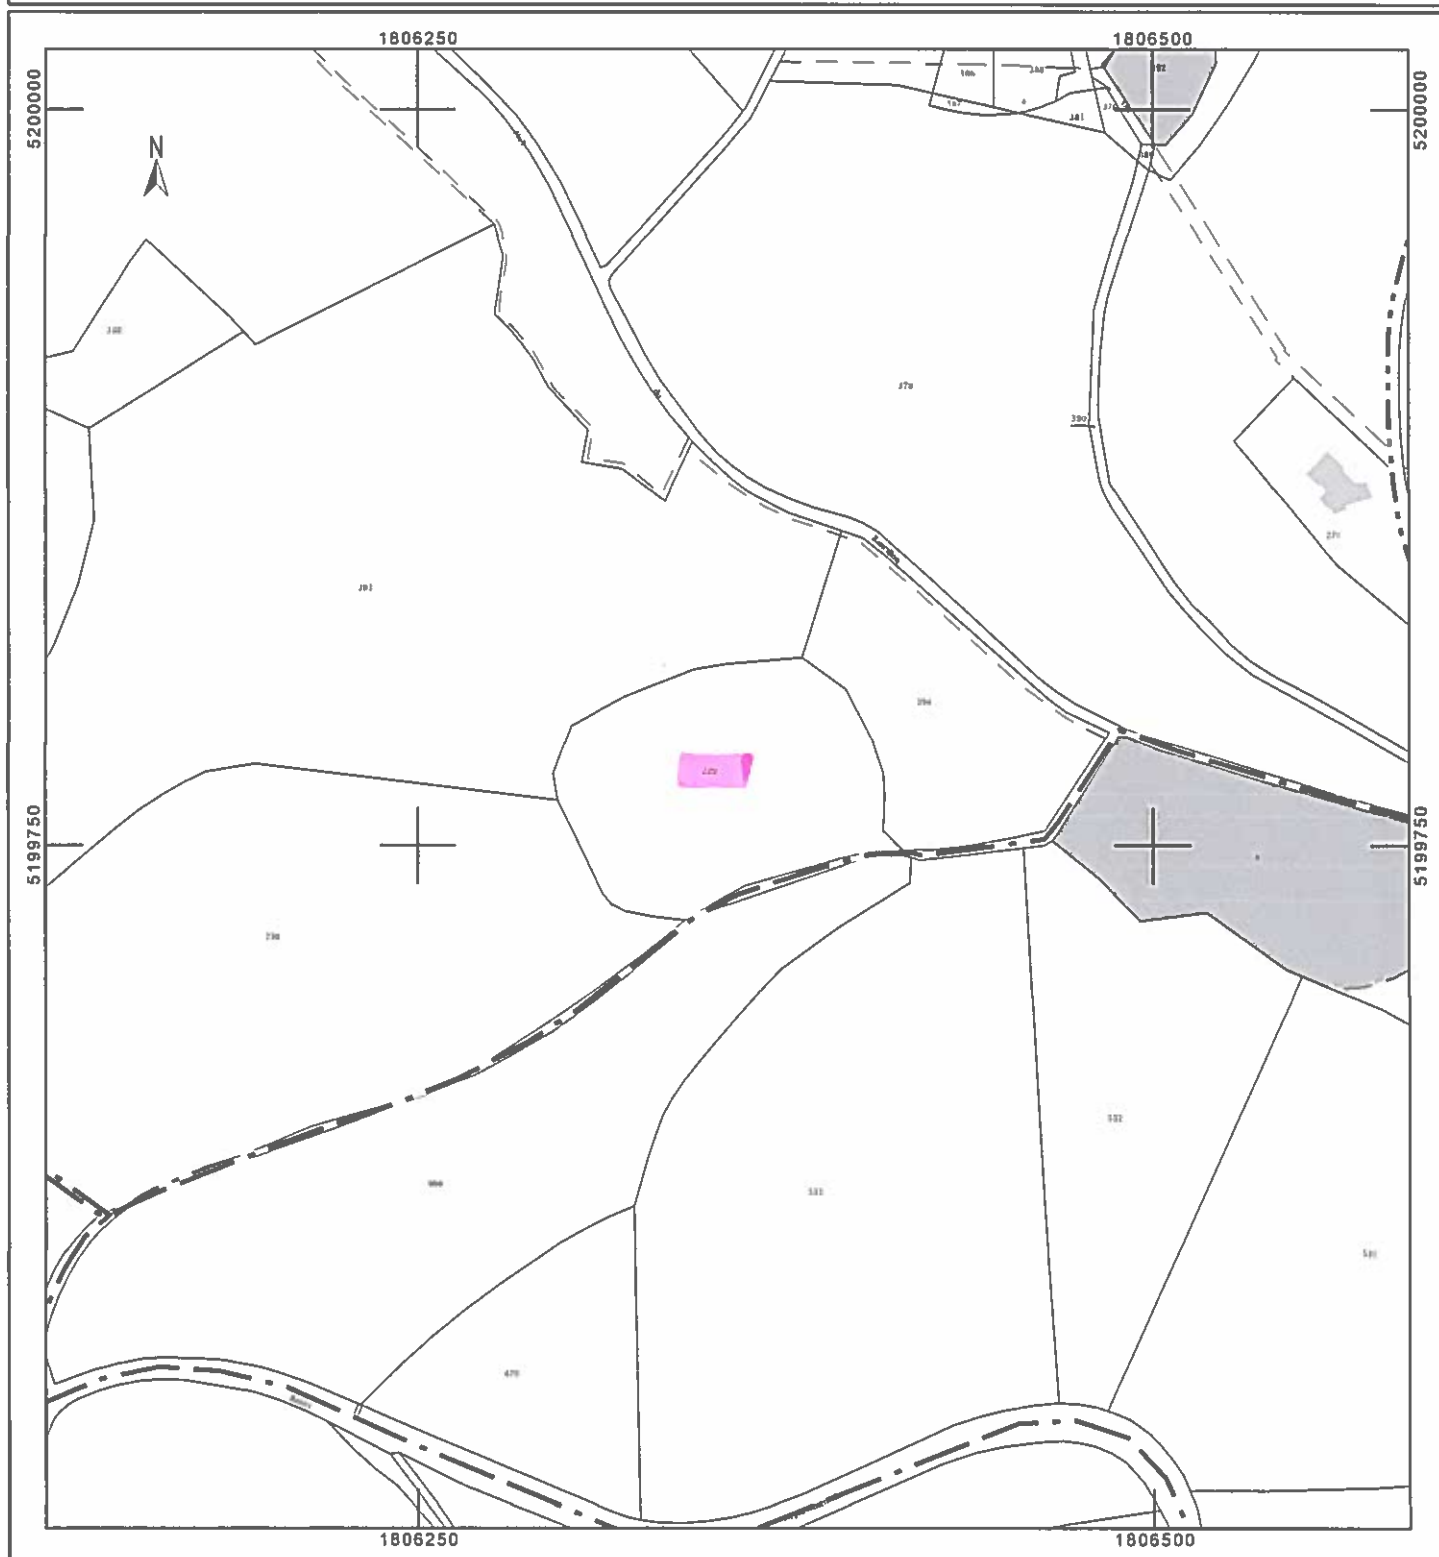



Echelle 1 : 2 132

0 50 m

